


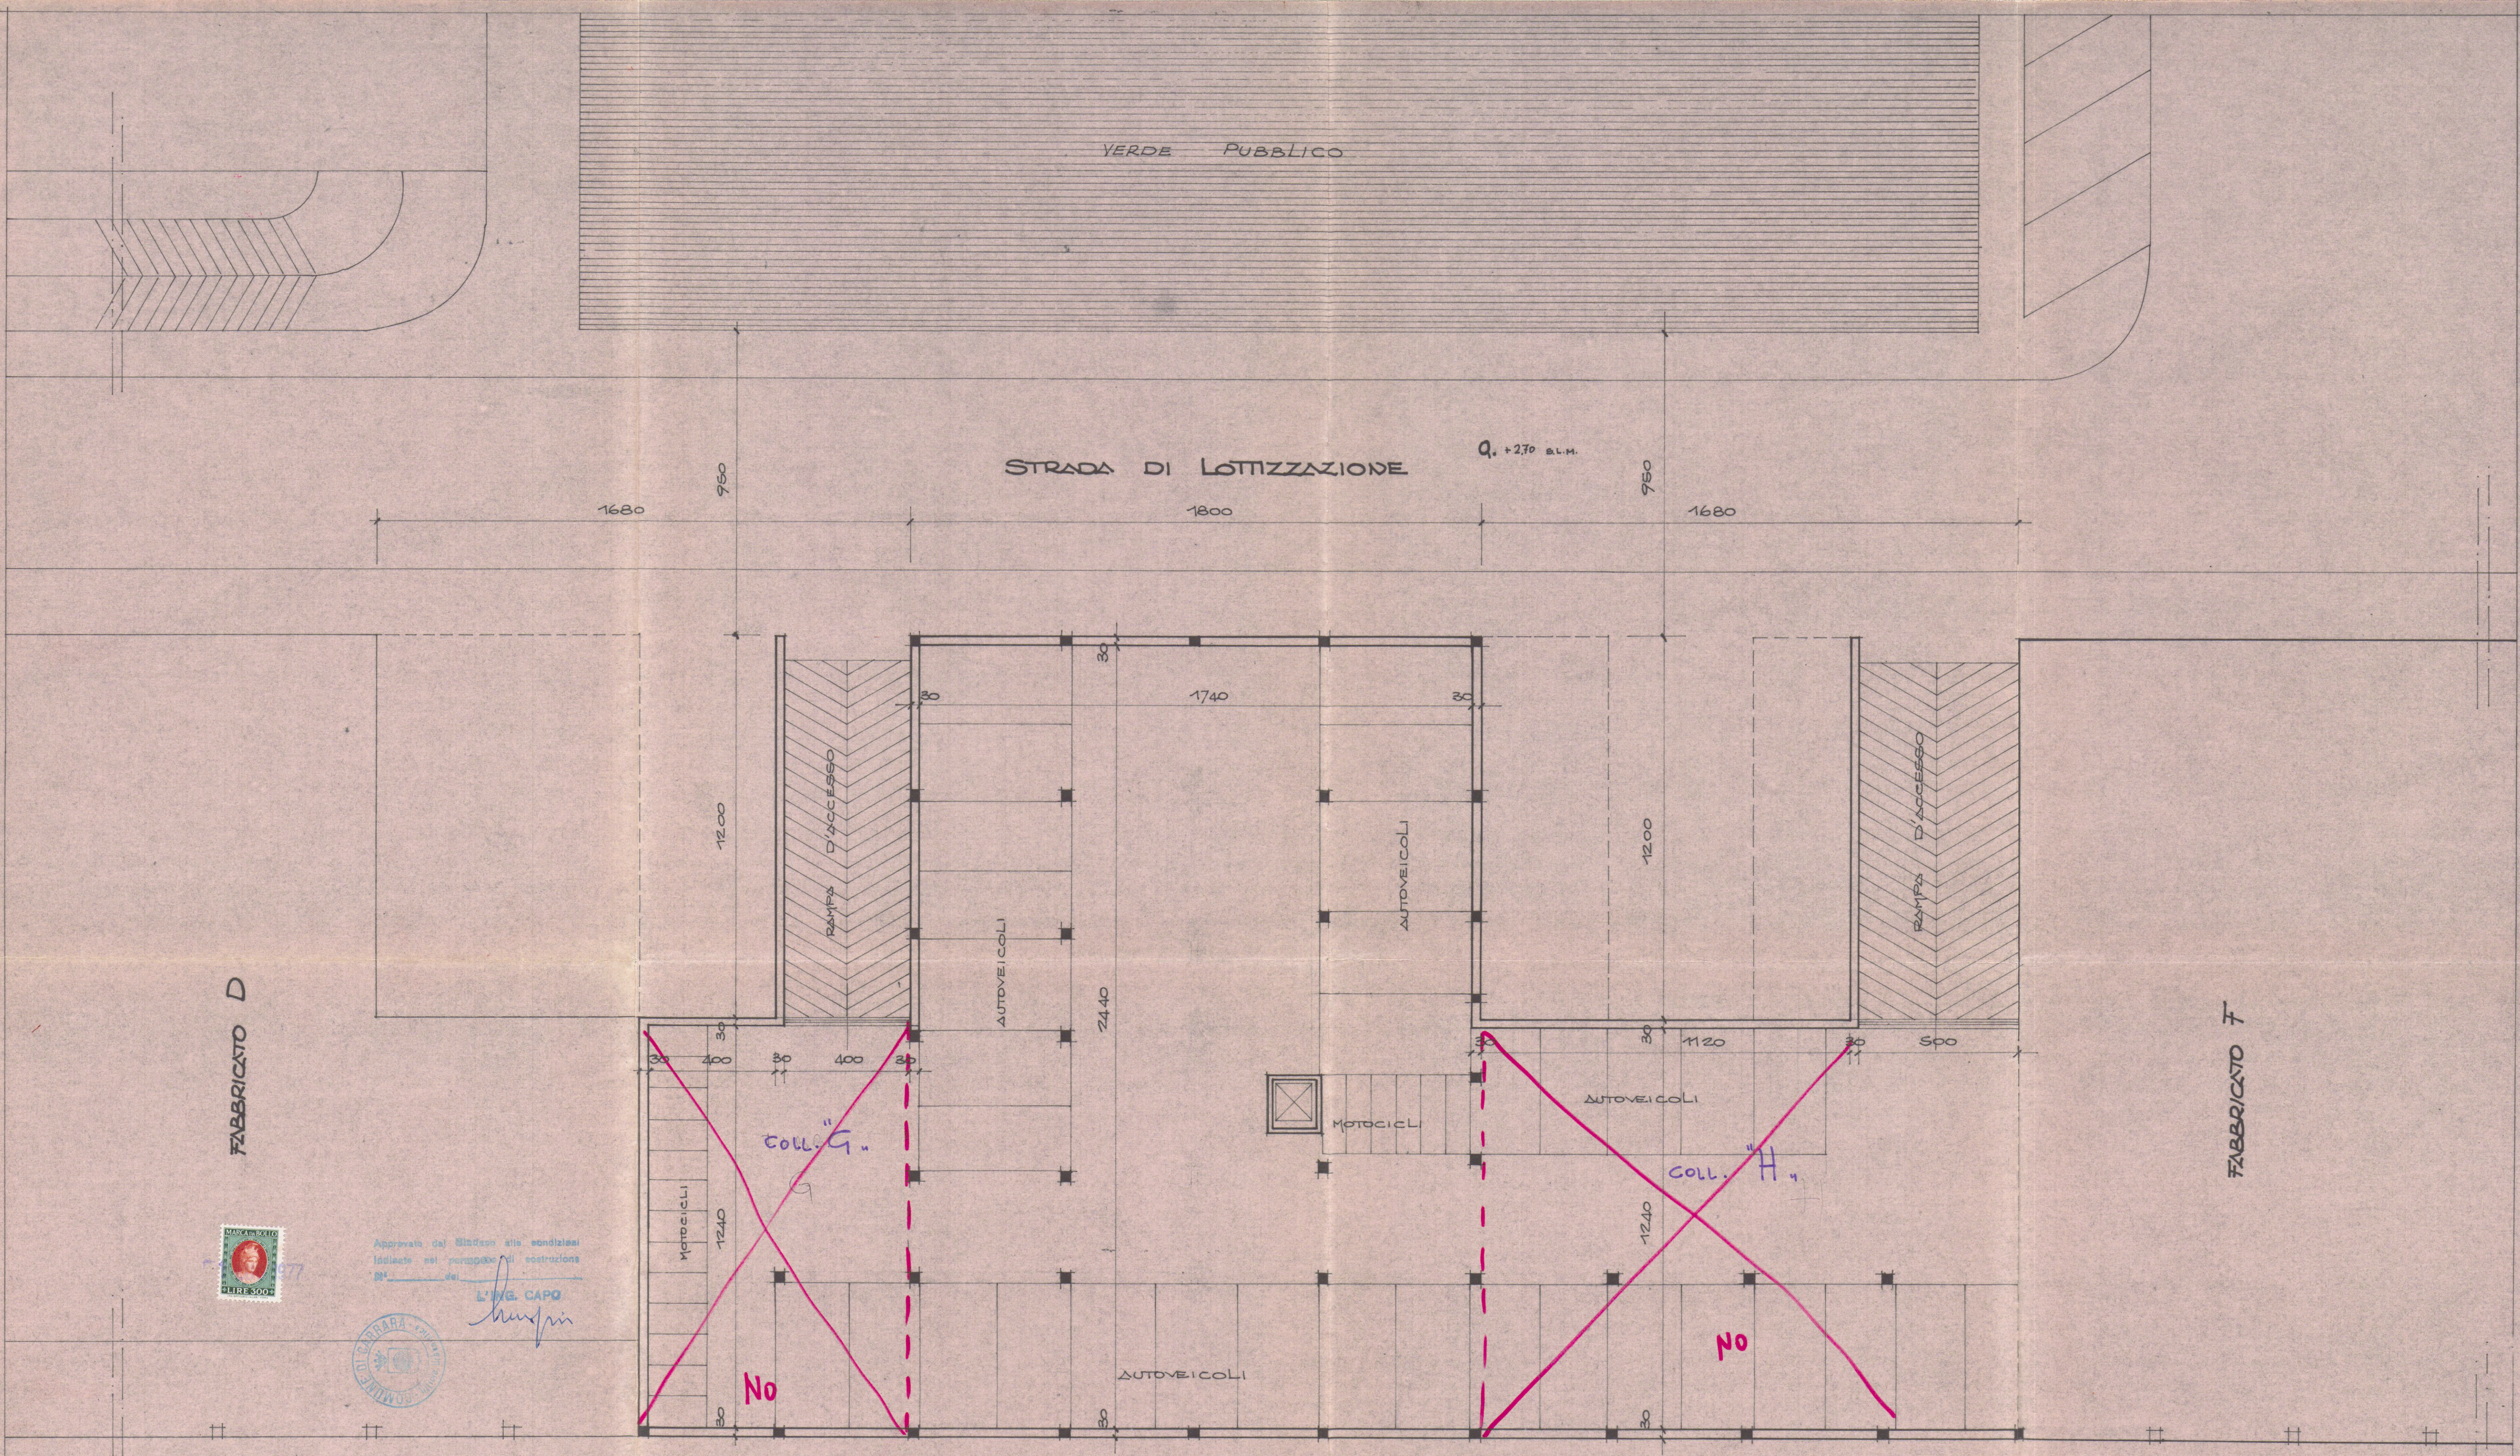

Approvato dal Sindaco alla condizione
isolata nel rispetto di costruzione
del
L'ING. CAPO
Luigi

P. S.E.A.L. s.n.c.
di Bassani, Moretti & C.

APPROVATO
18 MAG. 1978
CONTROLLATO
A. RANNO

2 SOLUZIONE

DOTT. FRANCO MENCONI - ARCHITETTO CARRARA - Via M. D'Azeglio, 3 - Tel. 70535		DOTT. FRANCO MENCONI ARCHITETTO Via M. D'Azeglio, 3 - CARRARA	
SEAL SNC DI BASSANI - MORETTI E C.			
EDIFICIO E			
capre FABBRICATO NELLA LOTTIZZAZIONE MARINA DI C. VIA M. FIORILLO	Disegno PIANTA SCANTINATO	Ter. N° 2	ED
data 12.100	scala	disegnato	

VIA CAR M. FIORILLO

Q. + 290 s.l.m.