

2

TITOLO

14 GEN 1992

PROGETTO DI RISTRUTTURAZIONE DI MANUFATTO RURALE E PARZIALE CAMBIO DI DESTINAZIONE

oggettoSTATO DI PROGETTO

committenteLUCILLA PELLINI

data

progettistiDott. Arch. Bianca Maria Torri
Dott. Arch. Rodolfo Bassani


scala1:100

APPROVATO


ARCH. BIANCA MARIA TORRI
N. 187

Arch. Rodolfo Bassani

Approvato dal Sindaco alle condizioni indicate nella Concessione N. 136 del 10/6/92.
IL DIRIGENTE N. DIPARTIMENTO (Arch. Claudio Varniani)

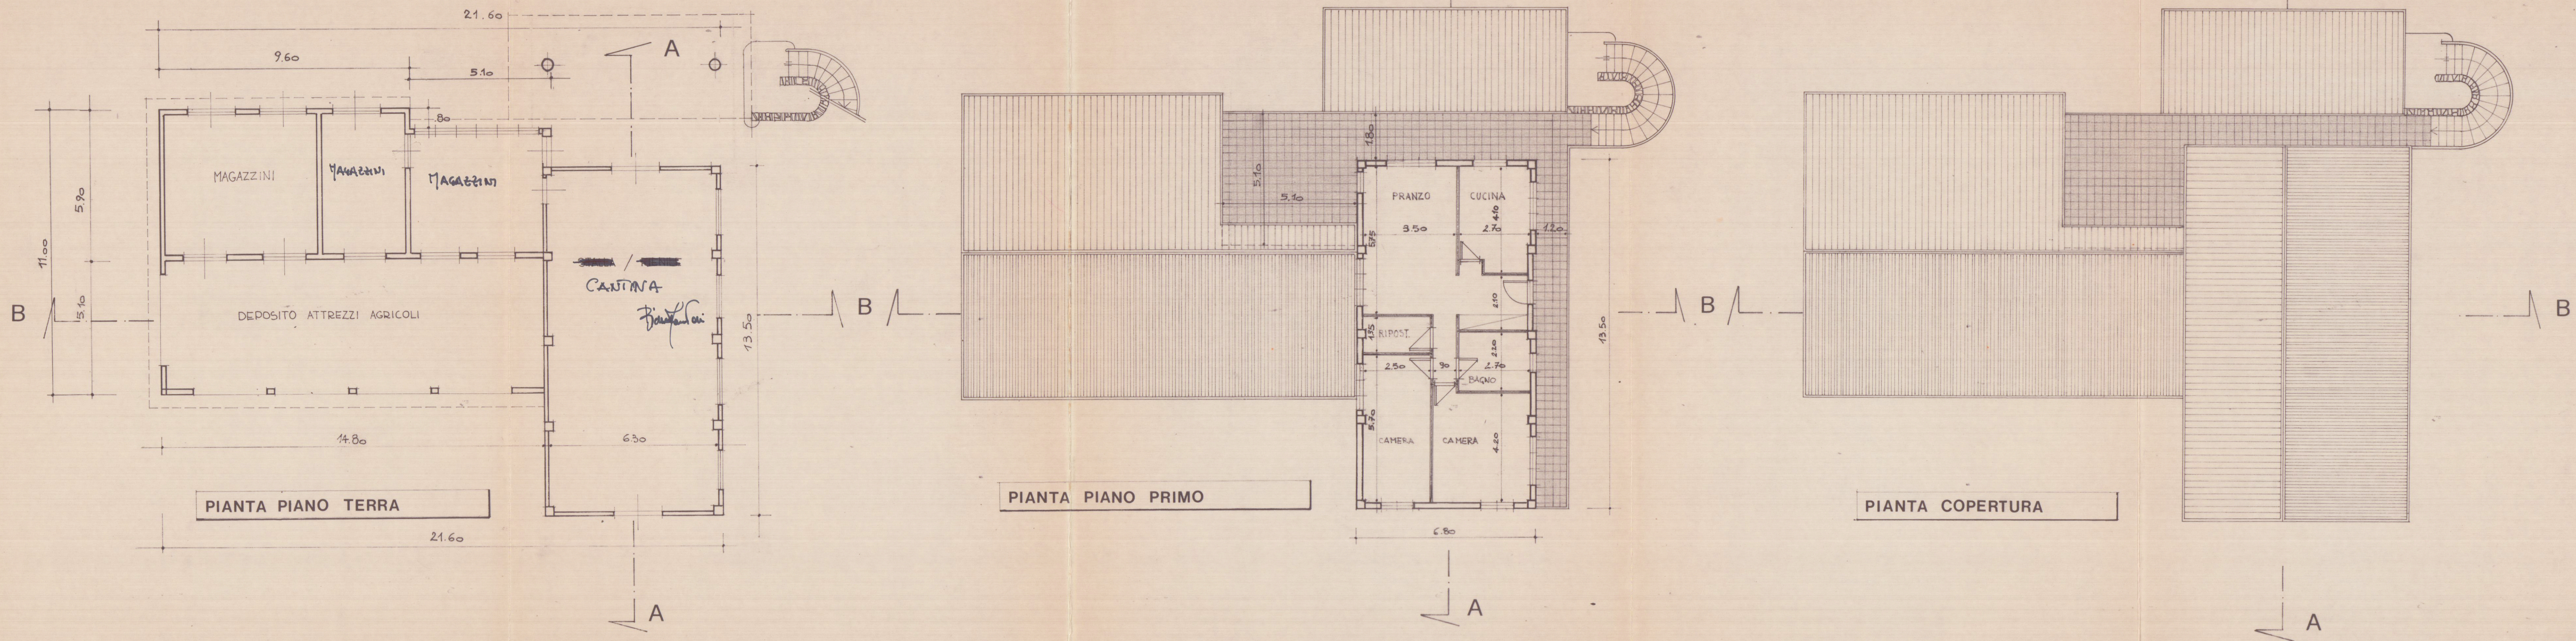

SCHEMA SUPERFICI E VOLUMI

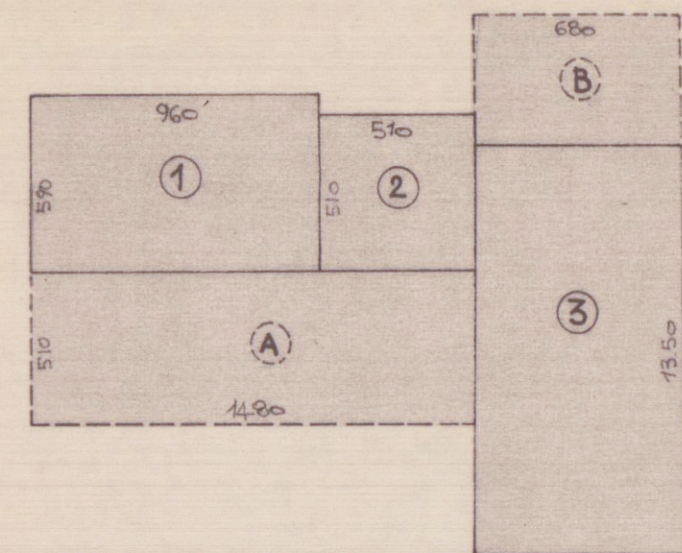

FABBRICATO ESISTENTE

- 1) 9.60 x 5.90 = mq 56,37
- 2) 5.10 x 5.10 = mq 26,01
- 3) 13.50 x 6.80 = mq 91,80

VOLUME ESISTENTE mc. 830,94

TOTALE SUPERFICIE COPERTA mq 80,38 + 91,80 = mq 172,18
TETTOIA (A)+(B) = (5,10 x 14,80) + (6,80 x 4,00) = mq 102,78

FABBRICATO DI PROGETTO

VOLUMI E SUPERFICI DA RICOSTRUIRE

- 1) 9.60 x 5.90 = mq 56,37
- 2) 5.10 x 5.10 = mq 26,01
- 3) 13.50 x 6.80 = mq 91,80

VOLUMI E SUPERFICI DA RISTRUTTURARE:
3 (PIANO TERRA) 13,50 x 6,80 = mq 91,80 x h = 3,45 = mc. 316,71

VOLUME E SUPERFICI DA RISTRUTTURARE CON CAMBIO DI DESTINAZIONE D'USO:
3 (PIANO PRIMO) 13,50 x 6,80 = mq 91,80 x h = 3,15 = mc. 289,17

TOTALE VOLUME OGGETTO D'INTERVENTO mc. 830,94
SUPERFICIE COPERTA DI PROGETTO mq. 172,18
SUPERFICIE TETTOIE DI PROGETTO mq. 102,68

