

13 SET 1995

PROPRIETÀ:
MENCONI LUISSELLA - MIRELLA - NICOLETTA
DICCININI GINO - BONATI ALBERTO

VIA PROVINCIALE AVENZA - ARZANA - AVENZA
CARRARA


VARIANTE

IL TECNICO: Dott. Arch. NILIO DAMI


COMUNE DI CARRARA
SETT. URBANISTICA

VARIANTE N° 1
Approvato dal Sindaco alle condizioni
indicate nella Concessione Edilizia
n° 148 del 23.5.91
elab. grafico di cui alla Comm. Edilizia
n° 3 del 23.5.91, rev. n° 4/6

Il Funz. Tecnico
Mel Gemelli Luigi

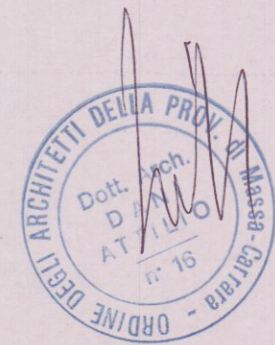

Scala 1:100

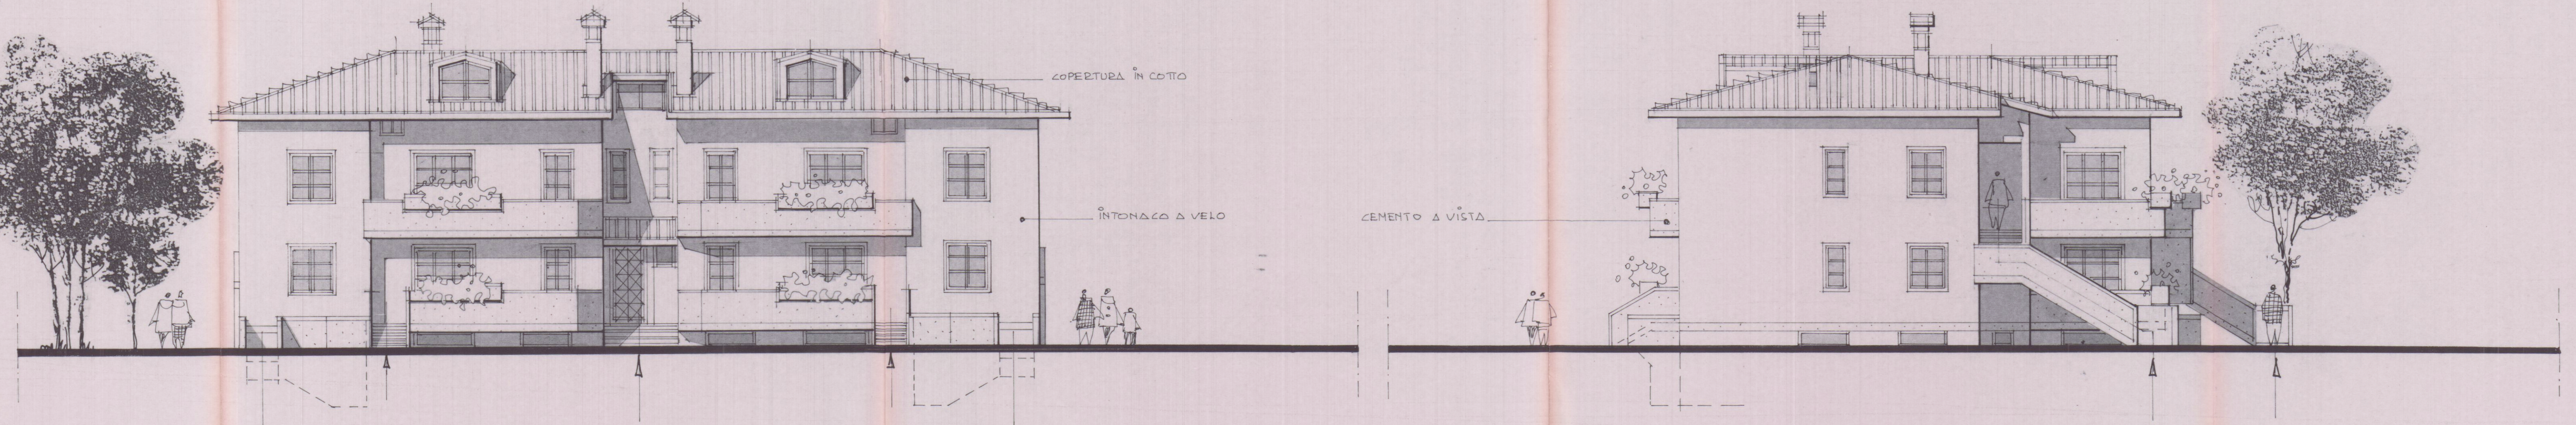

PRO/DETTO EST

PRO/DETTO NORD