

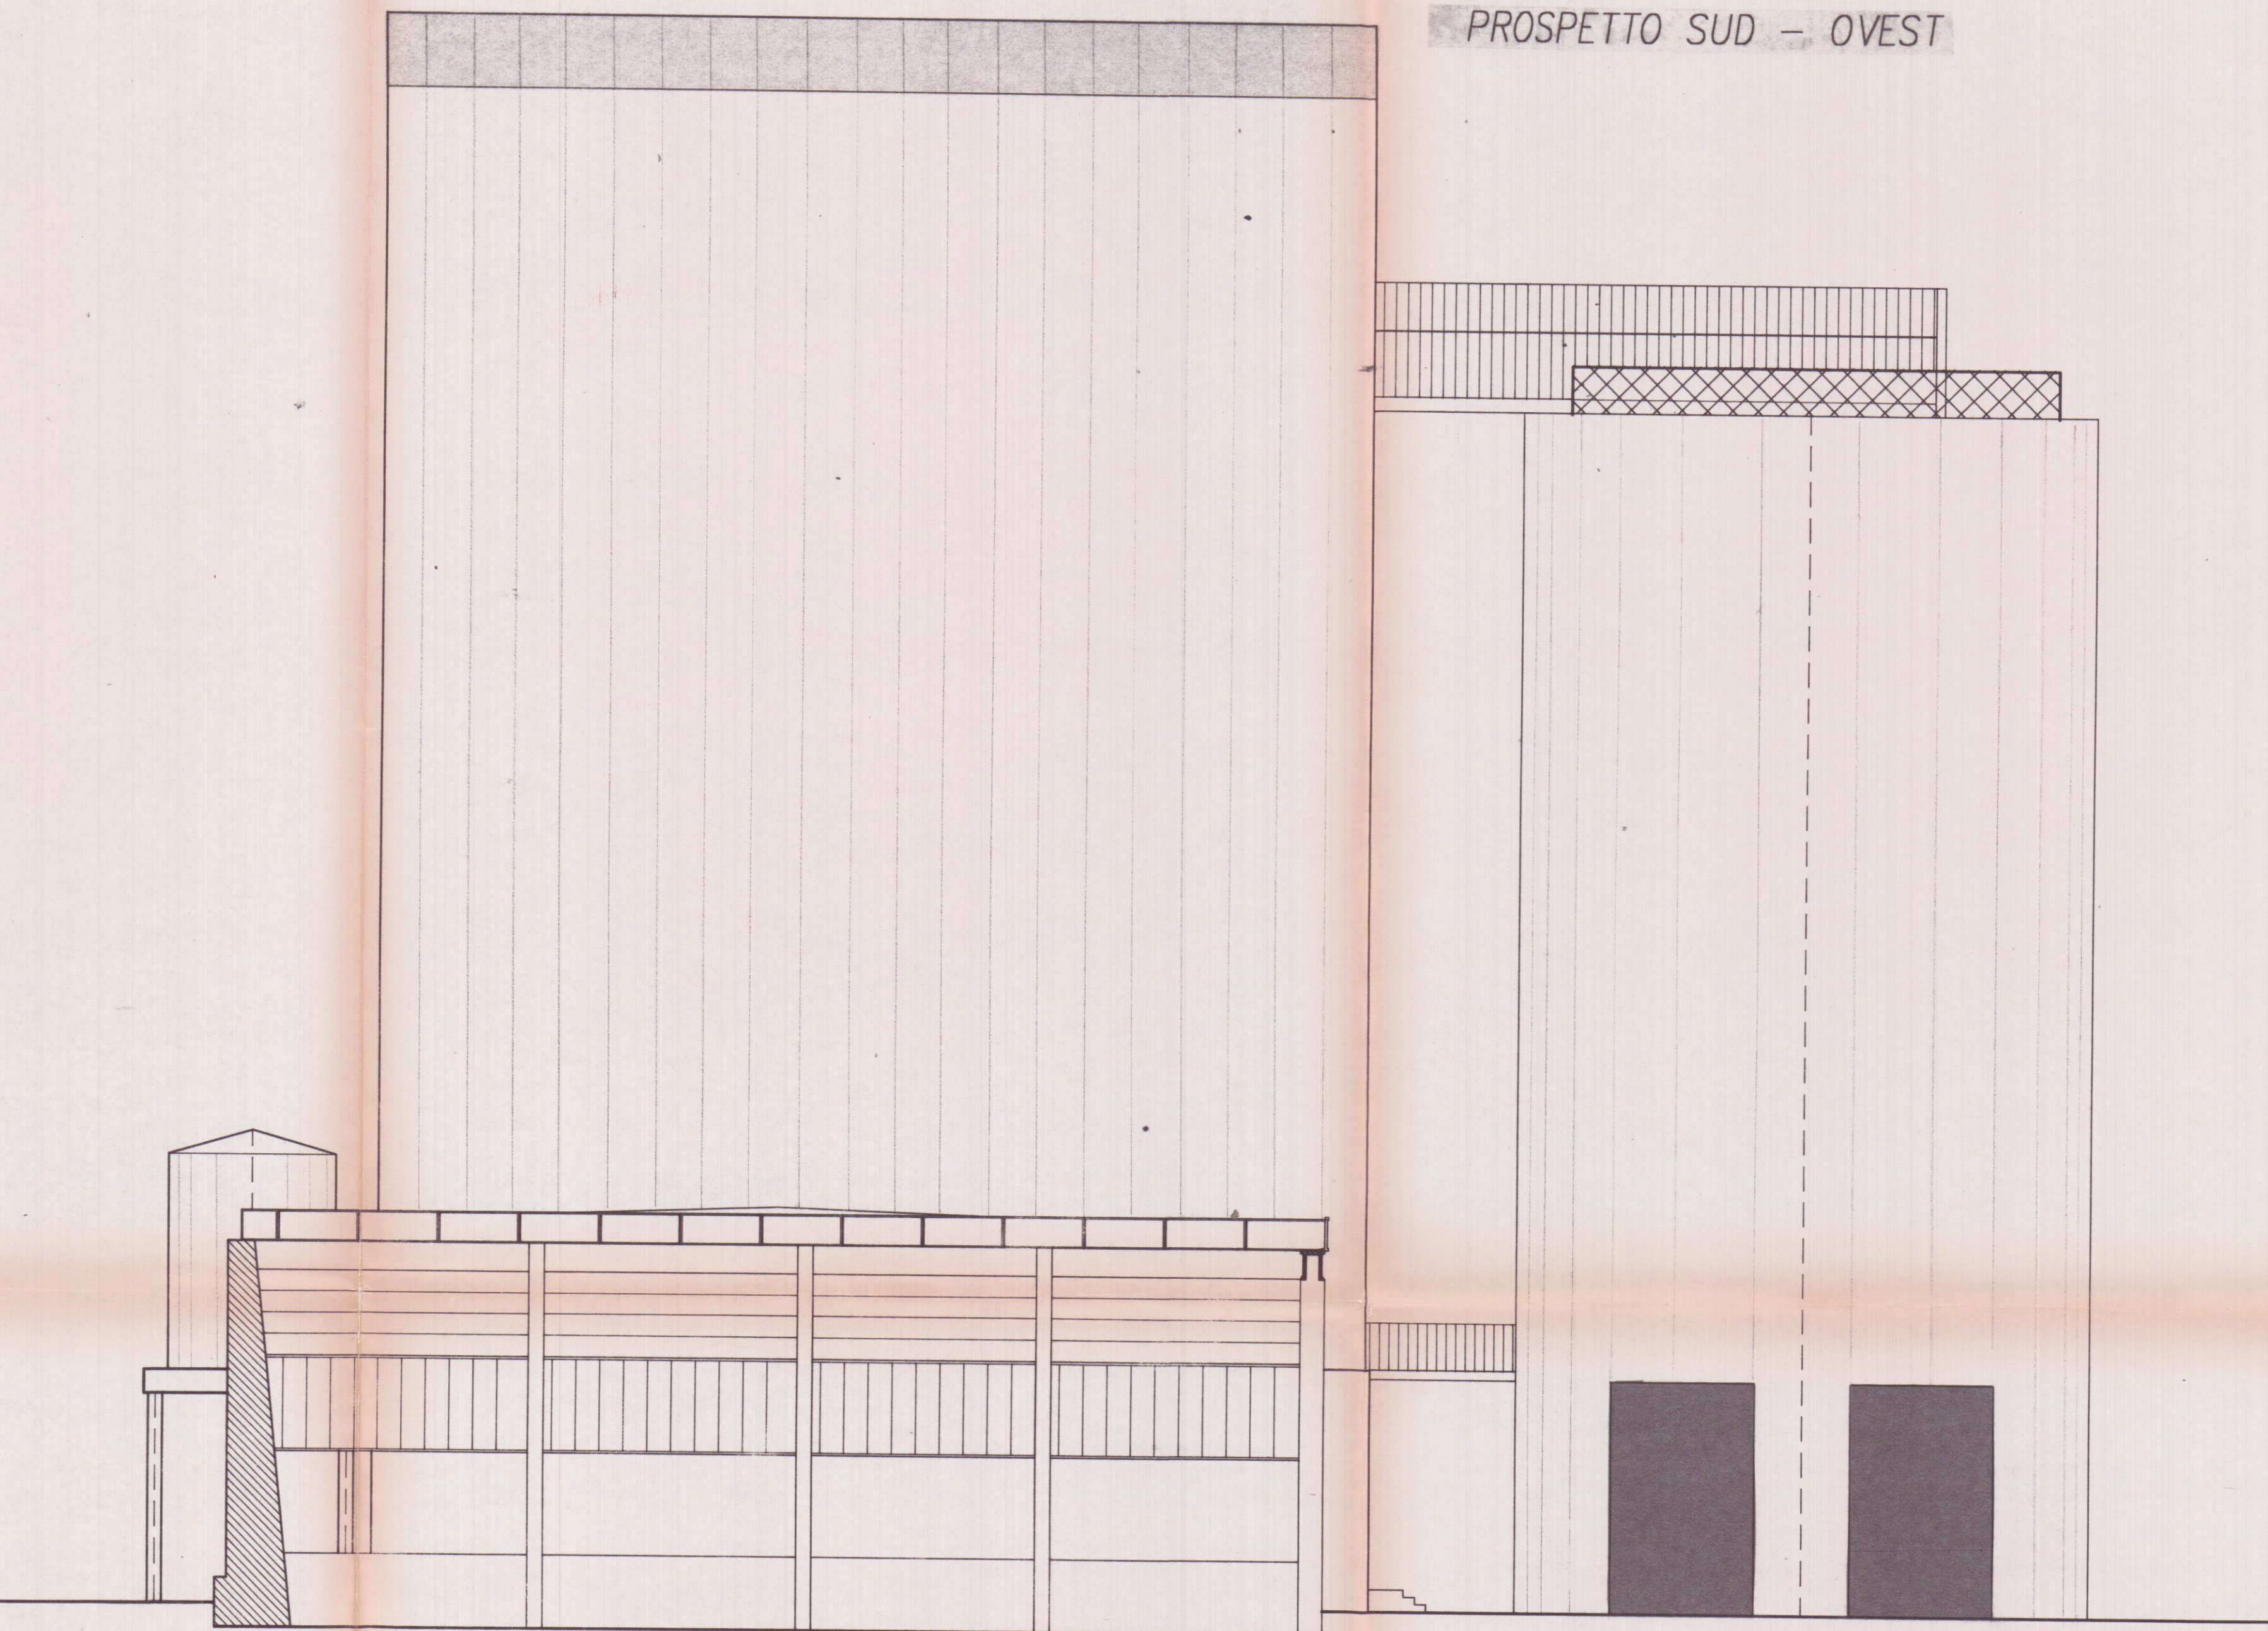


PROSPETTO SUD - OVEST

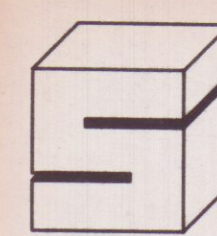

PROSPETTO SUD - EST

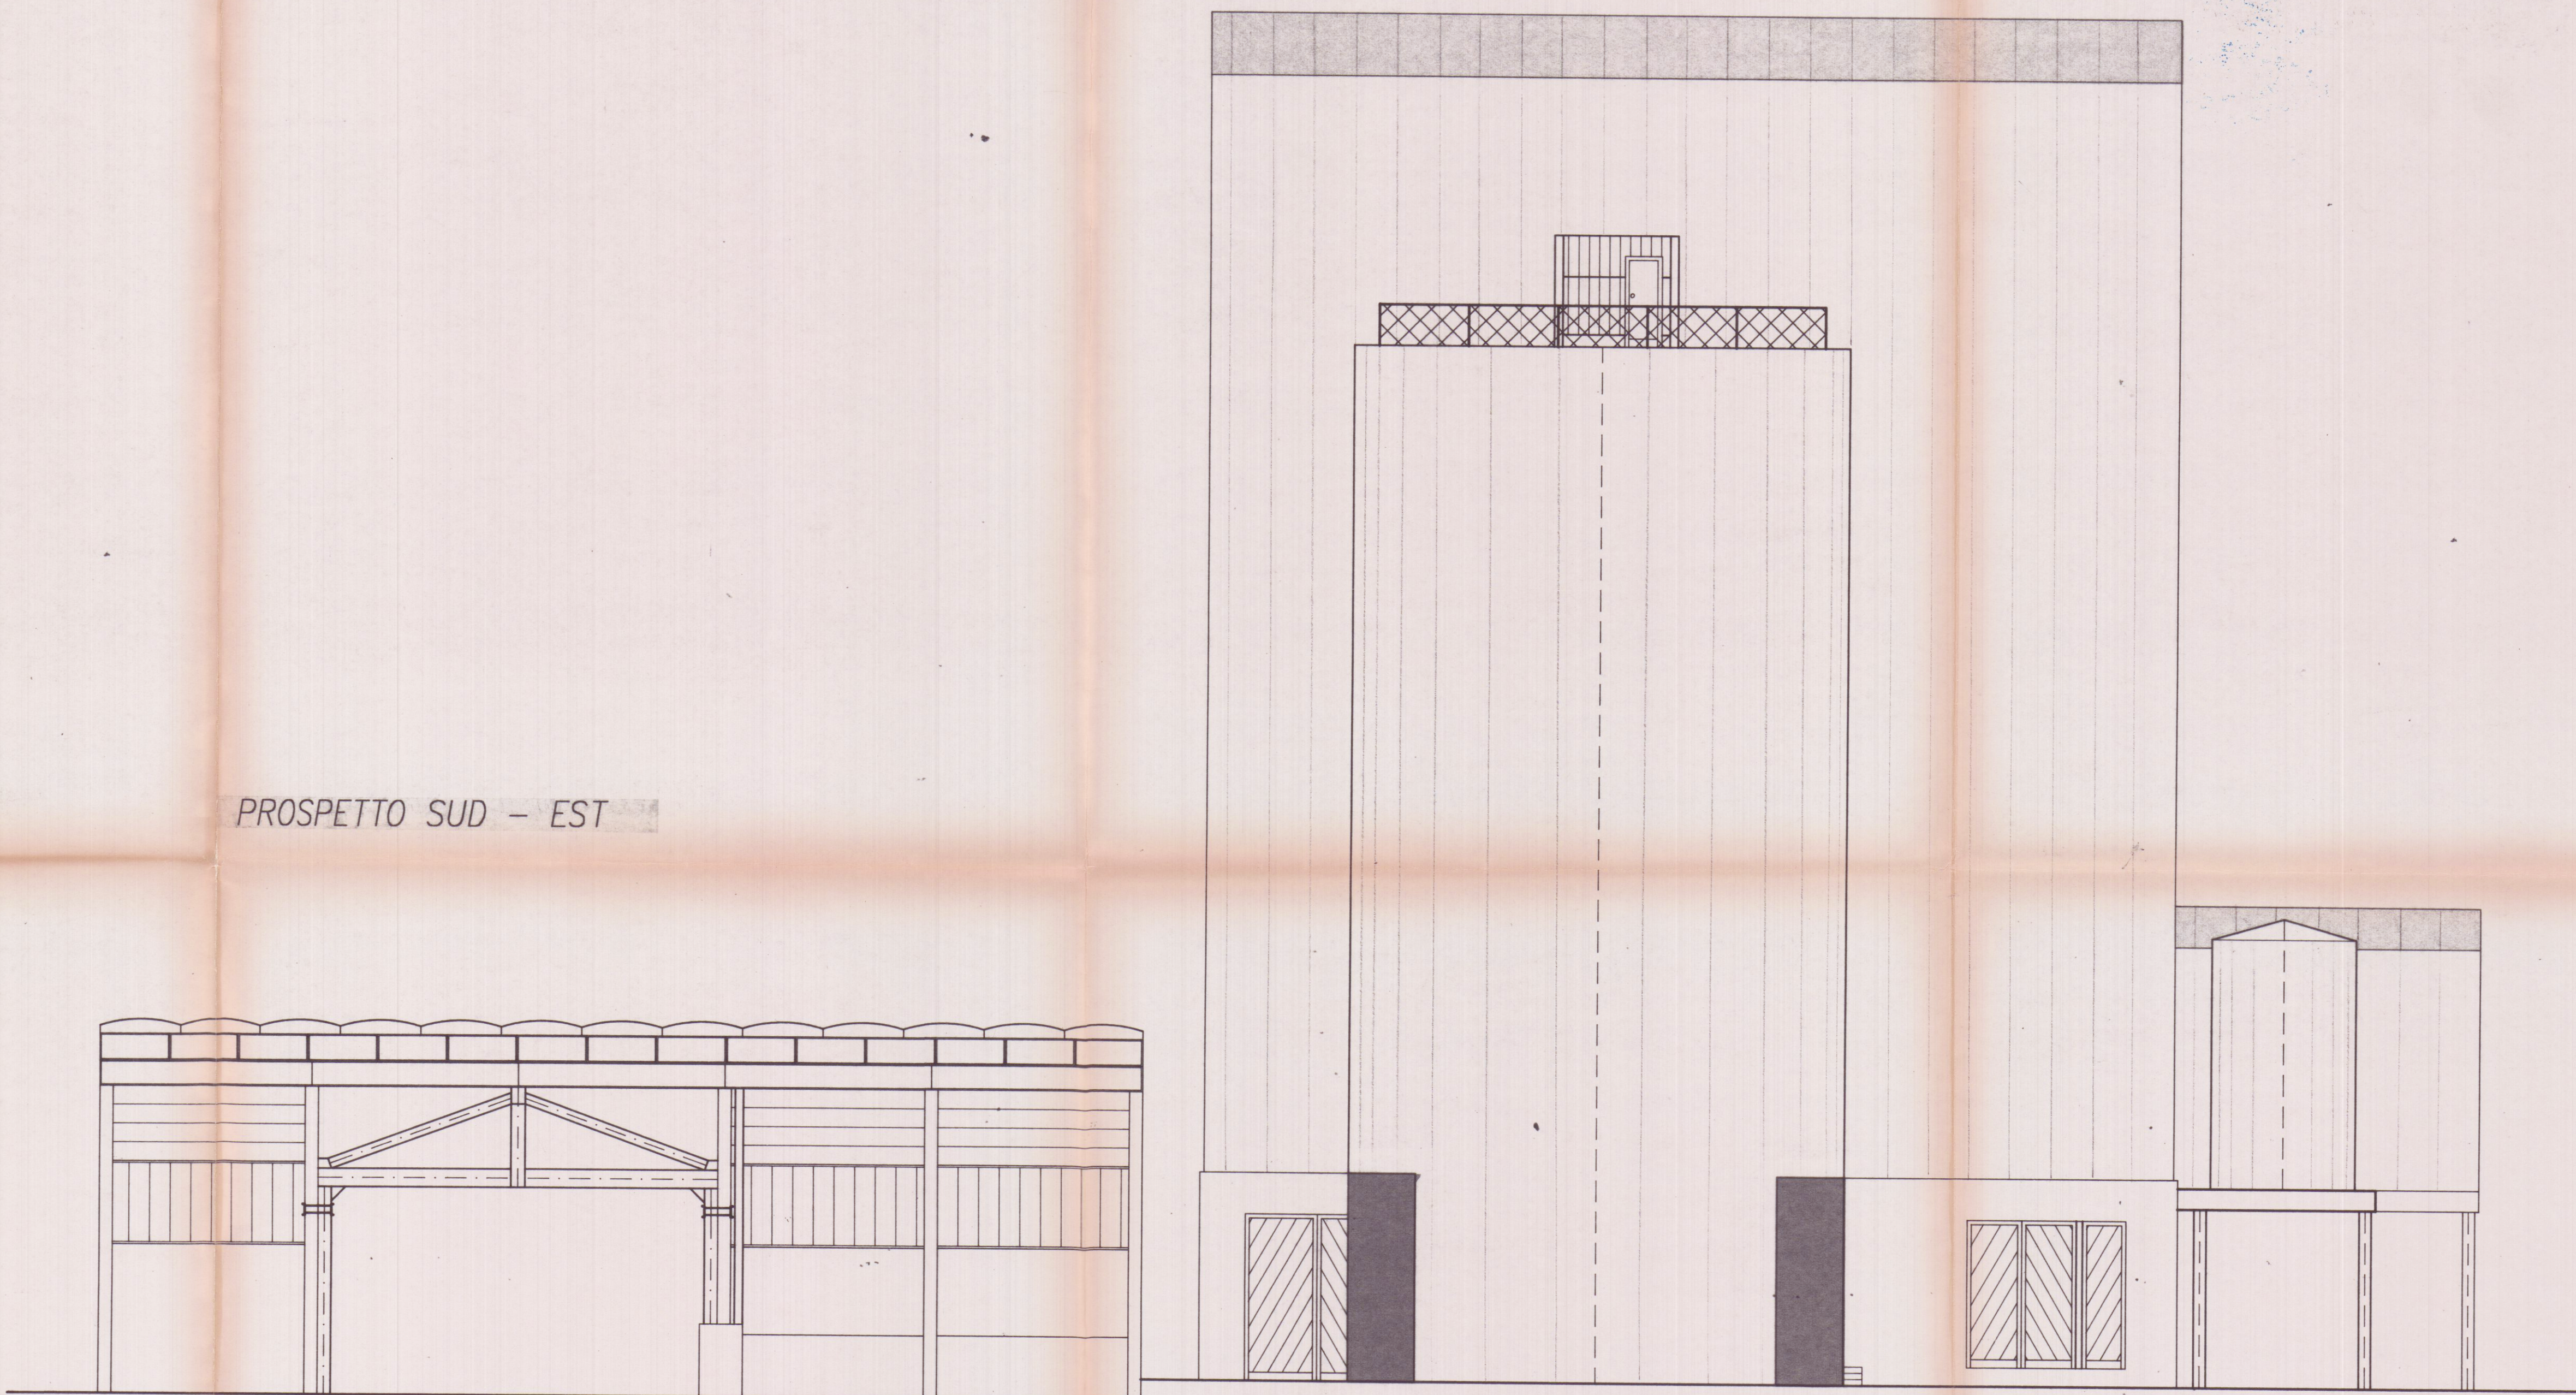

Soc. S.A.I.M.I. S.p.A.
CARRARA

01 GIU. 1998

TAVOLA N.

1.7

OPERA

PROGETTO PER L'AMPLIAMENTO DI UN
FABBRICATO INDUSTRIALE DESTINATO
ALLA FRANTUMAZIONE DEL MARMO
SITO IN LOCALITA' LA PIASTRA DI
TORANO DI CARRARA

COMUNE

CARRARA

FOGLIO

MAPPAL/1

DATA

GENN. 98

DISEGNO N.

PIASTATT

RAPPORTI

1:100

OGGETTO TAVOLA

STATO ATTUALE

PROSPETTO SUD - EST

PROSPETTO SUD - OVEST

REVISIONI

A

B

C

D

E

F

G

H

I



S.A.I.M.I. S.p.A.

PROVINCIA DI MASSA-CARRARA
SETTORE AMBIENTE - DIFESA DEL SUOLO
VIALE IDROLOGICO 10
Eletto 38 22/5/98

