

Geom. FERRUCCIO PERAZZO

Viale Galeleo Galilei, 122/E 54036 Marina di Carrara (MS) c.f. PRZ FRC 54C25 E488F
tel. 0585 / 780193 cel. 338 / 2431217 fax 1786019507 E-mail: geofgmp@virgilio.it

COMMITTENTE AMBROGI PIETRINO MILVIO E RAGAGLINI GUGLIELMA

OGGETTO AMPLIAMENTO PORTICO DI UN FABBRICATO USO ABITAZIONE




UBICAZIONE MARINA DI CARRARA, VIA DEL BATTILANINO, 6




TAVOLA	ESISTENTE	RIFERIMENTI CATASTALI	DATA	COMMITTENTE
3	piante prospetti sezione	FOGLIO 78 MAPP. 912	DICEMBRE 2005	<i>Pietro Milvio Ambrogi</i>

Elaborati non riproducibili senza autorizzazione


APPROVATO

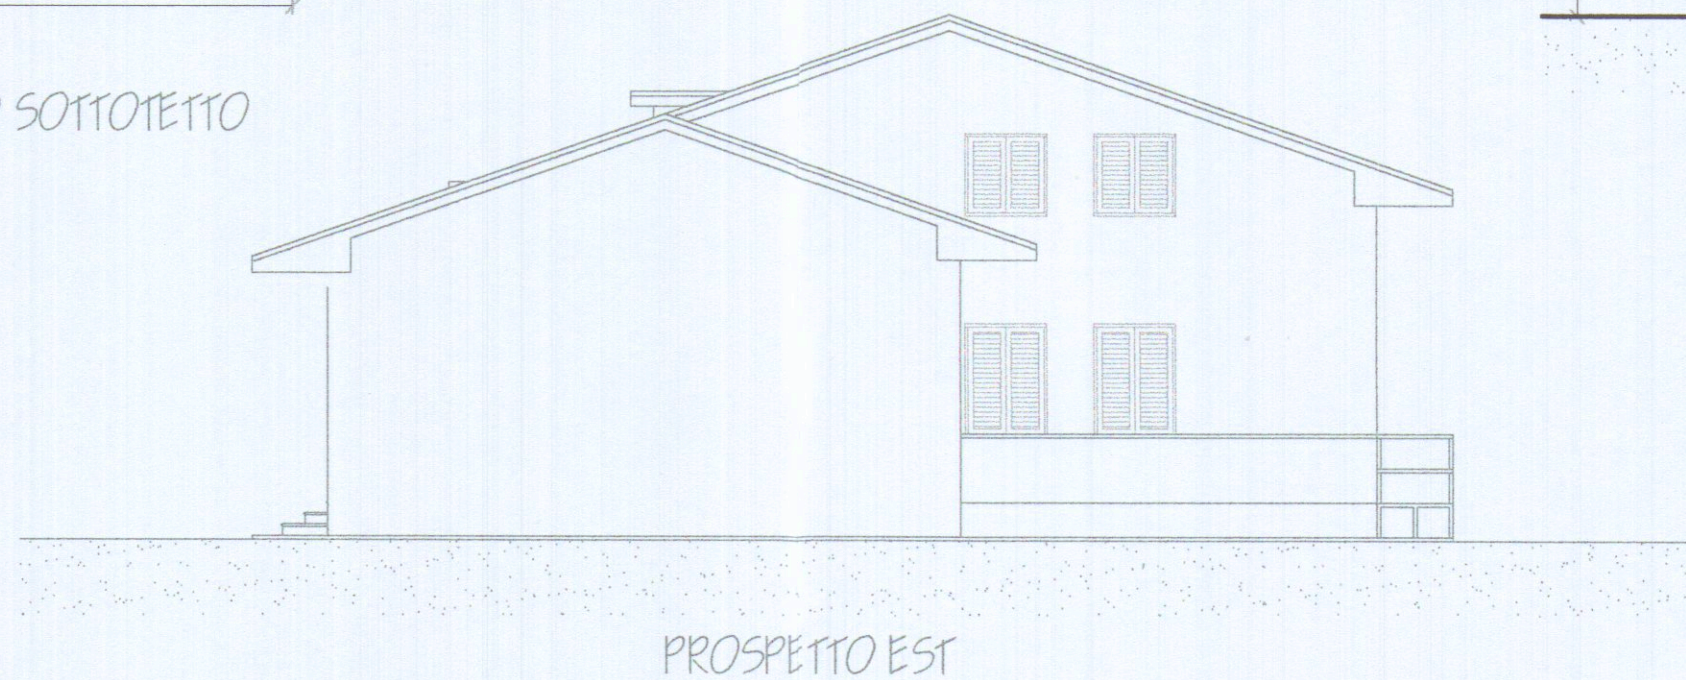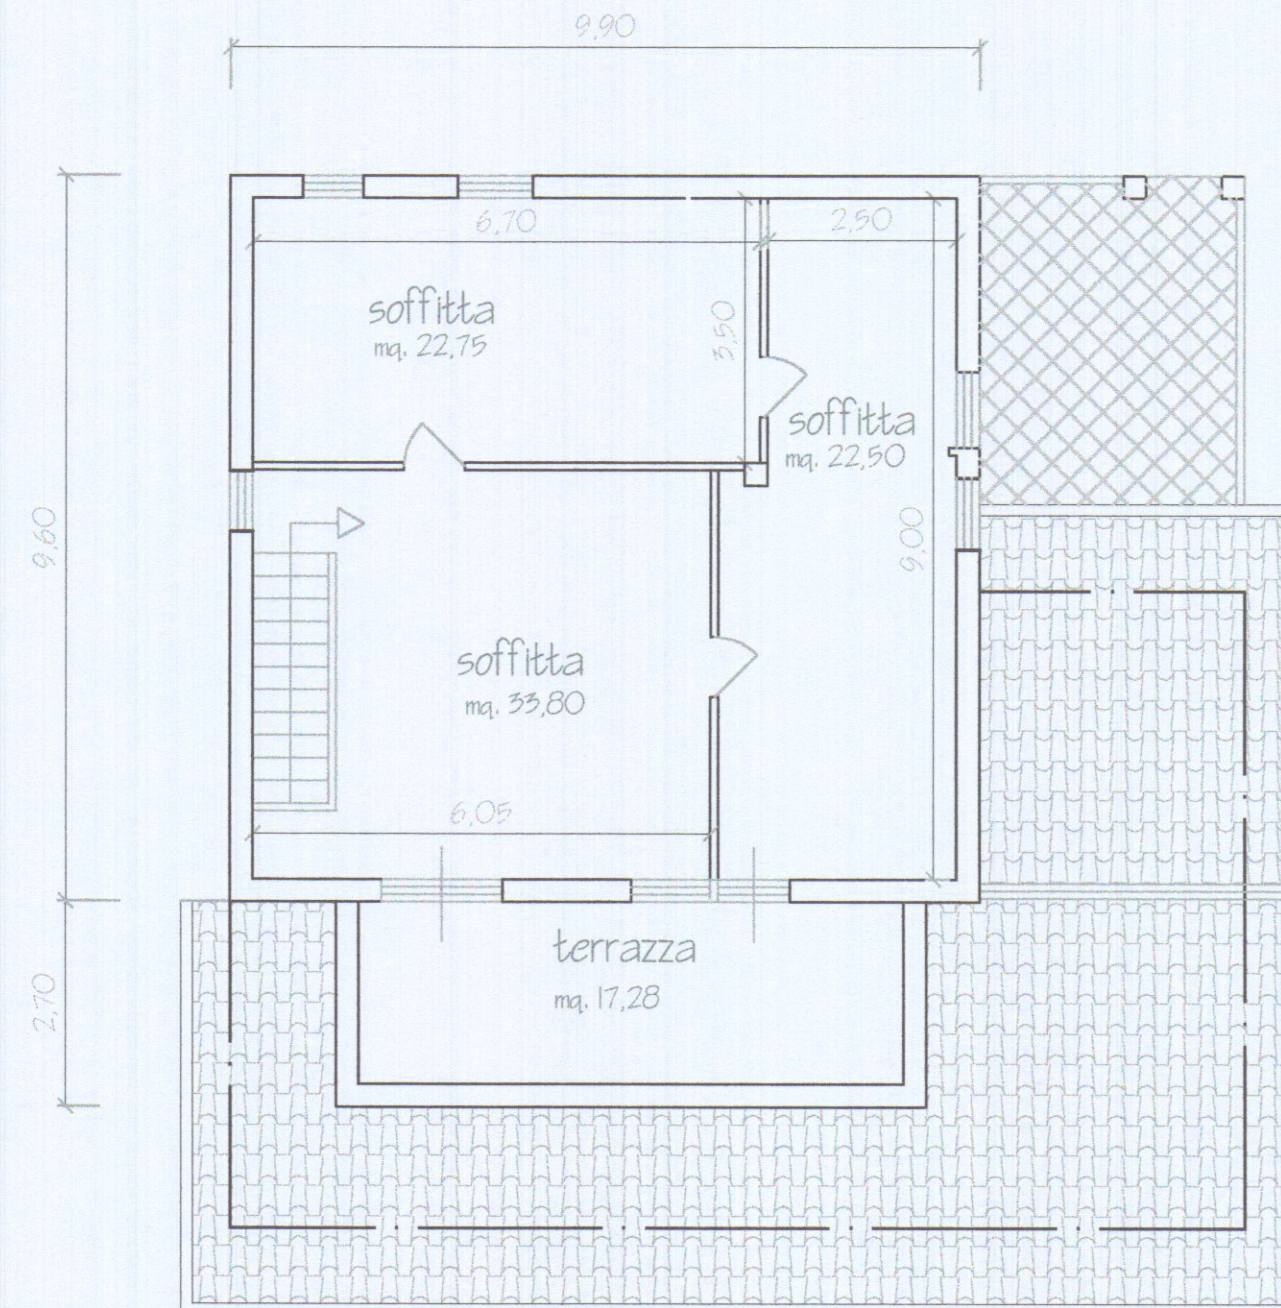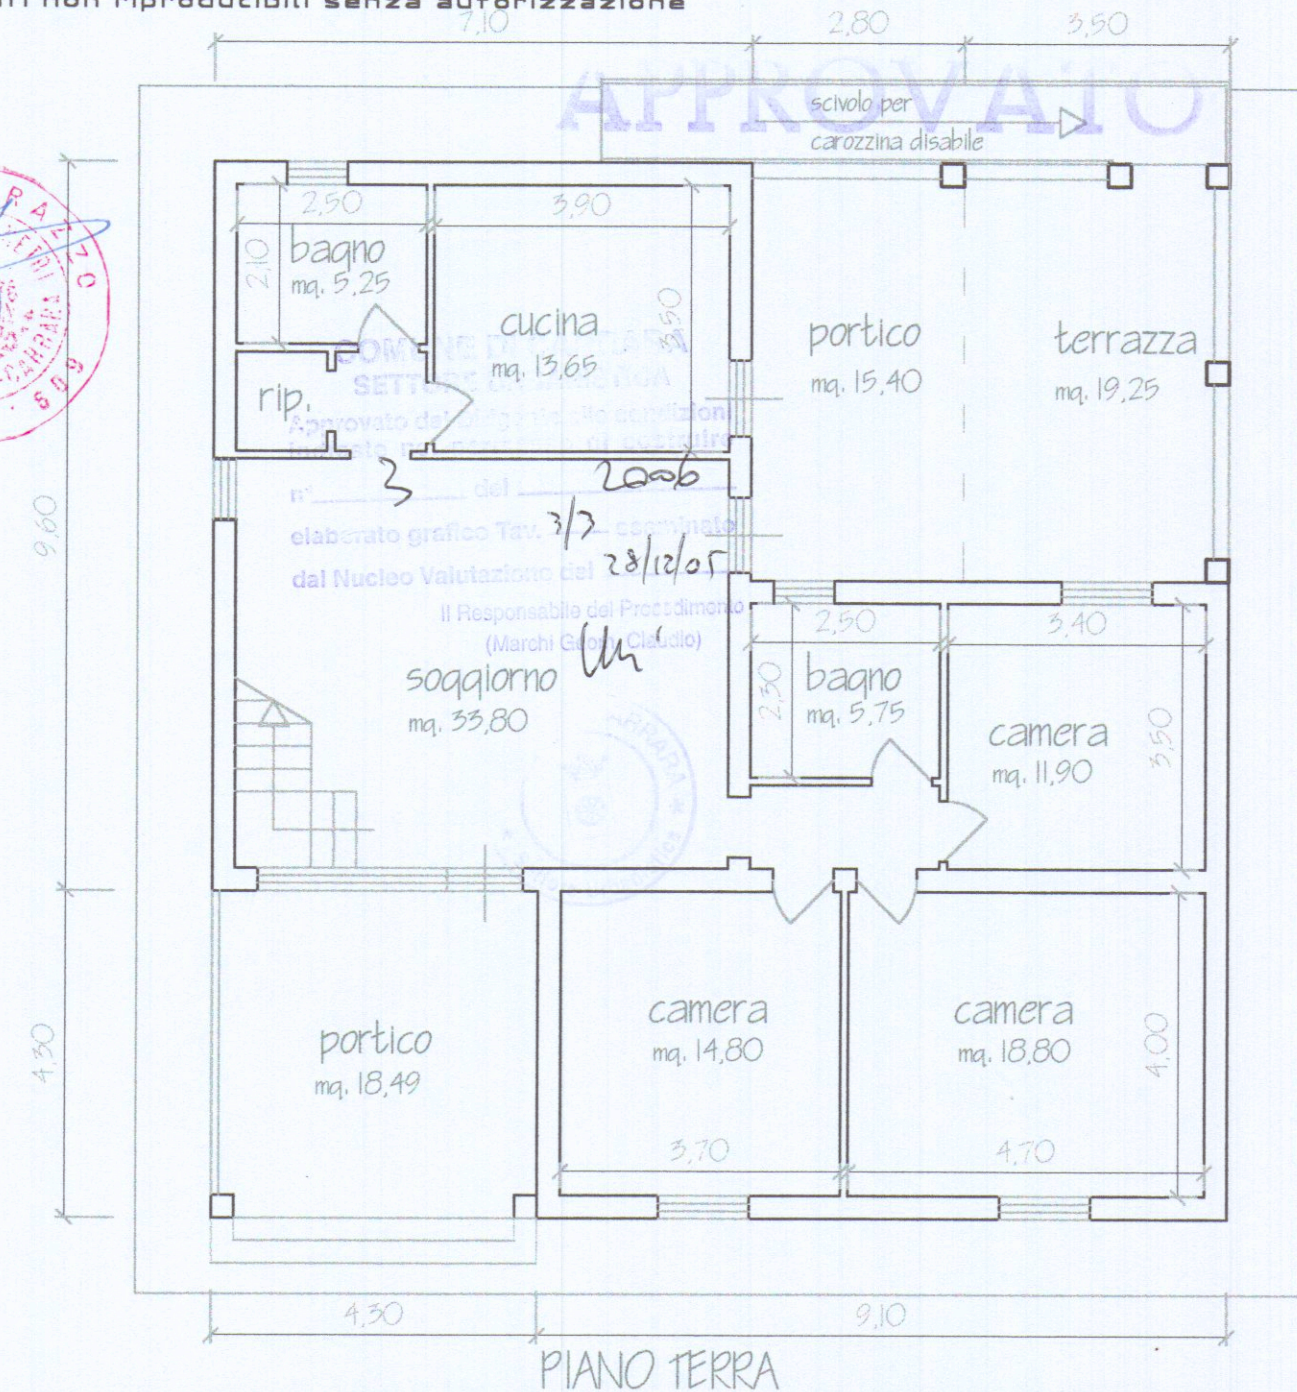

PROSPETTO EST

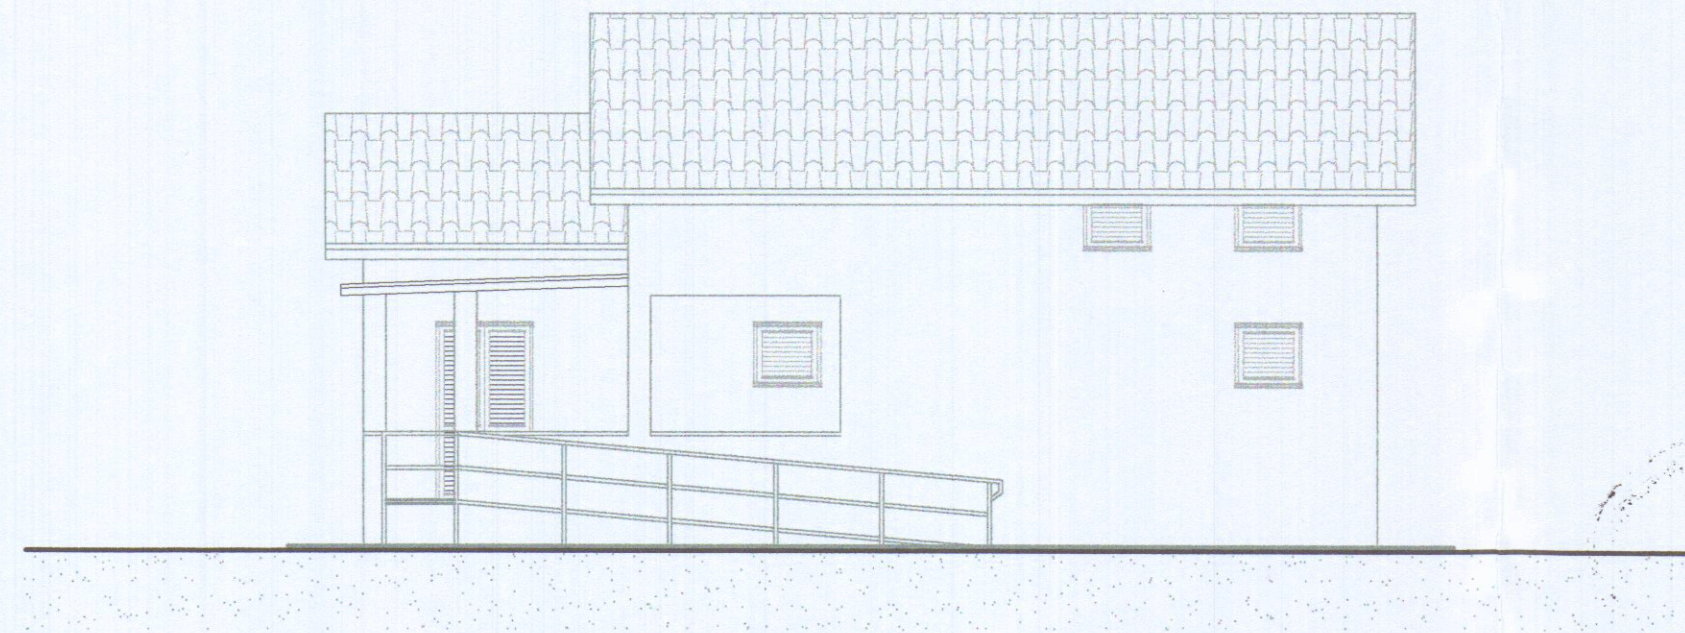

PROSPETTO NORD

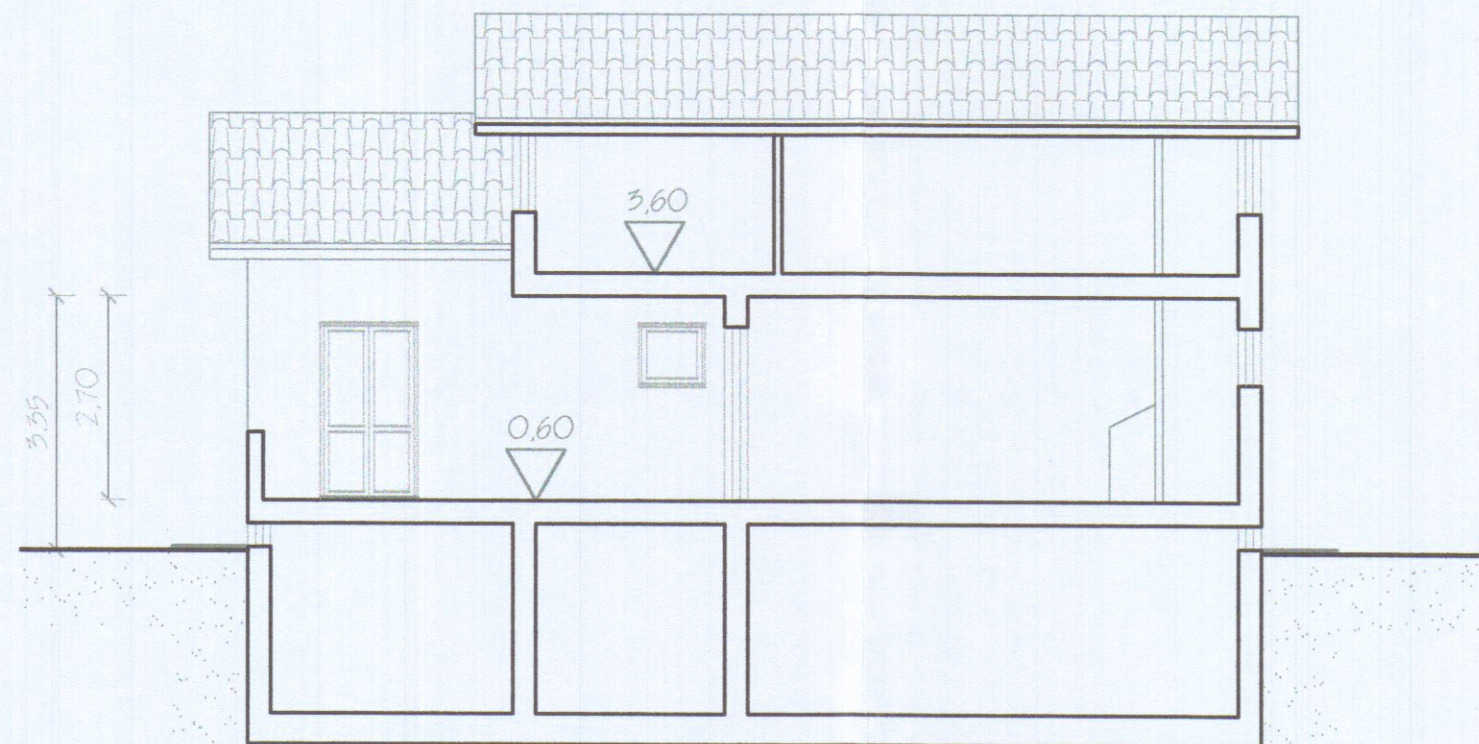

Sezione A-A'