



ALLEGATO GRAFICO A PROGETTO DI BONIFICA

PLANIMETRIA GENERALE DI COMPENDIO INDUSTRIALE
DI VIA ANTICA MASSA 41

IN CATASTO FOG. 94 MAPP.LI 319 - 863

OGGETTO TAVOLA: CAROTAGGI DI VERIFICA

SCALA 1:200

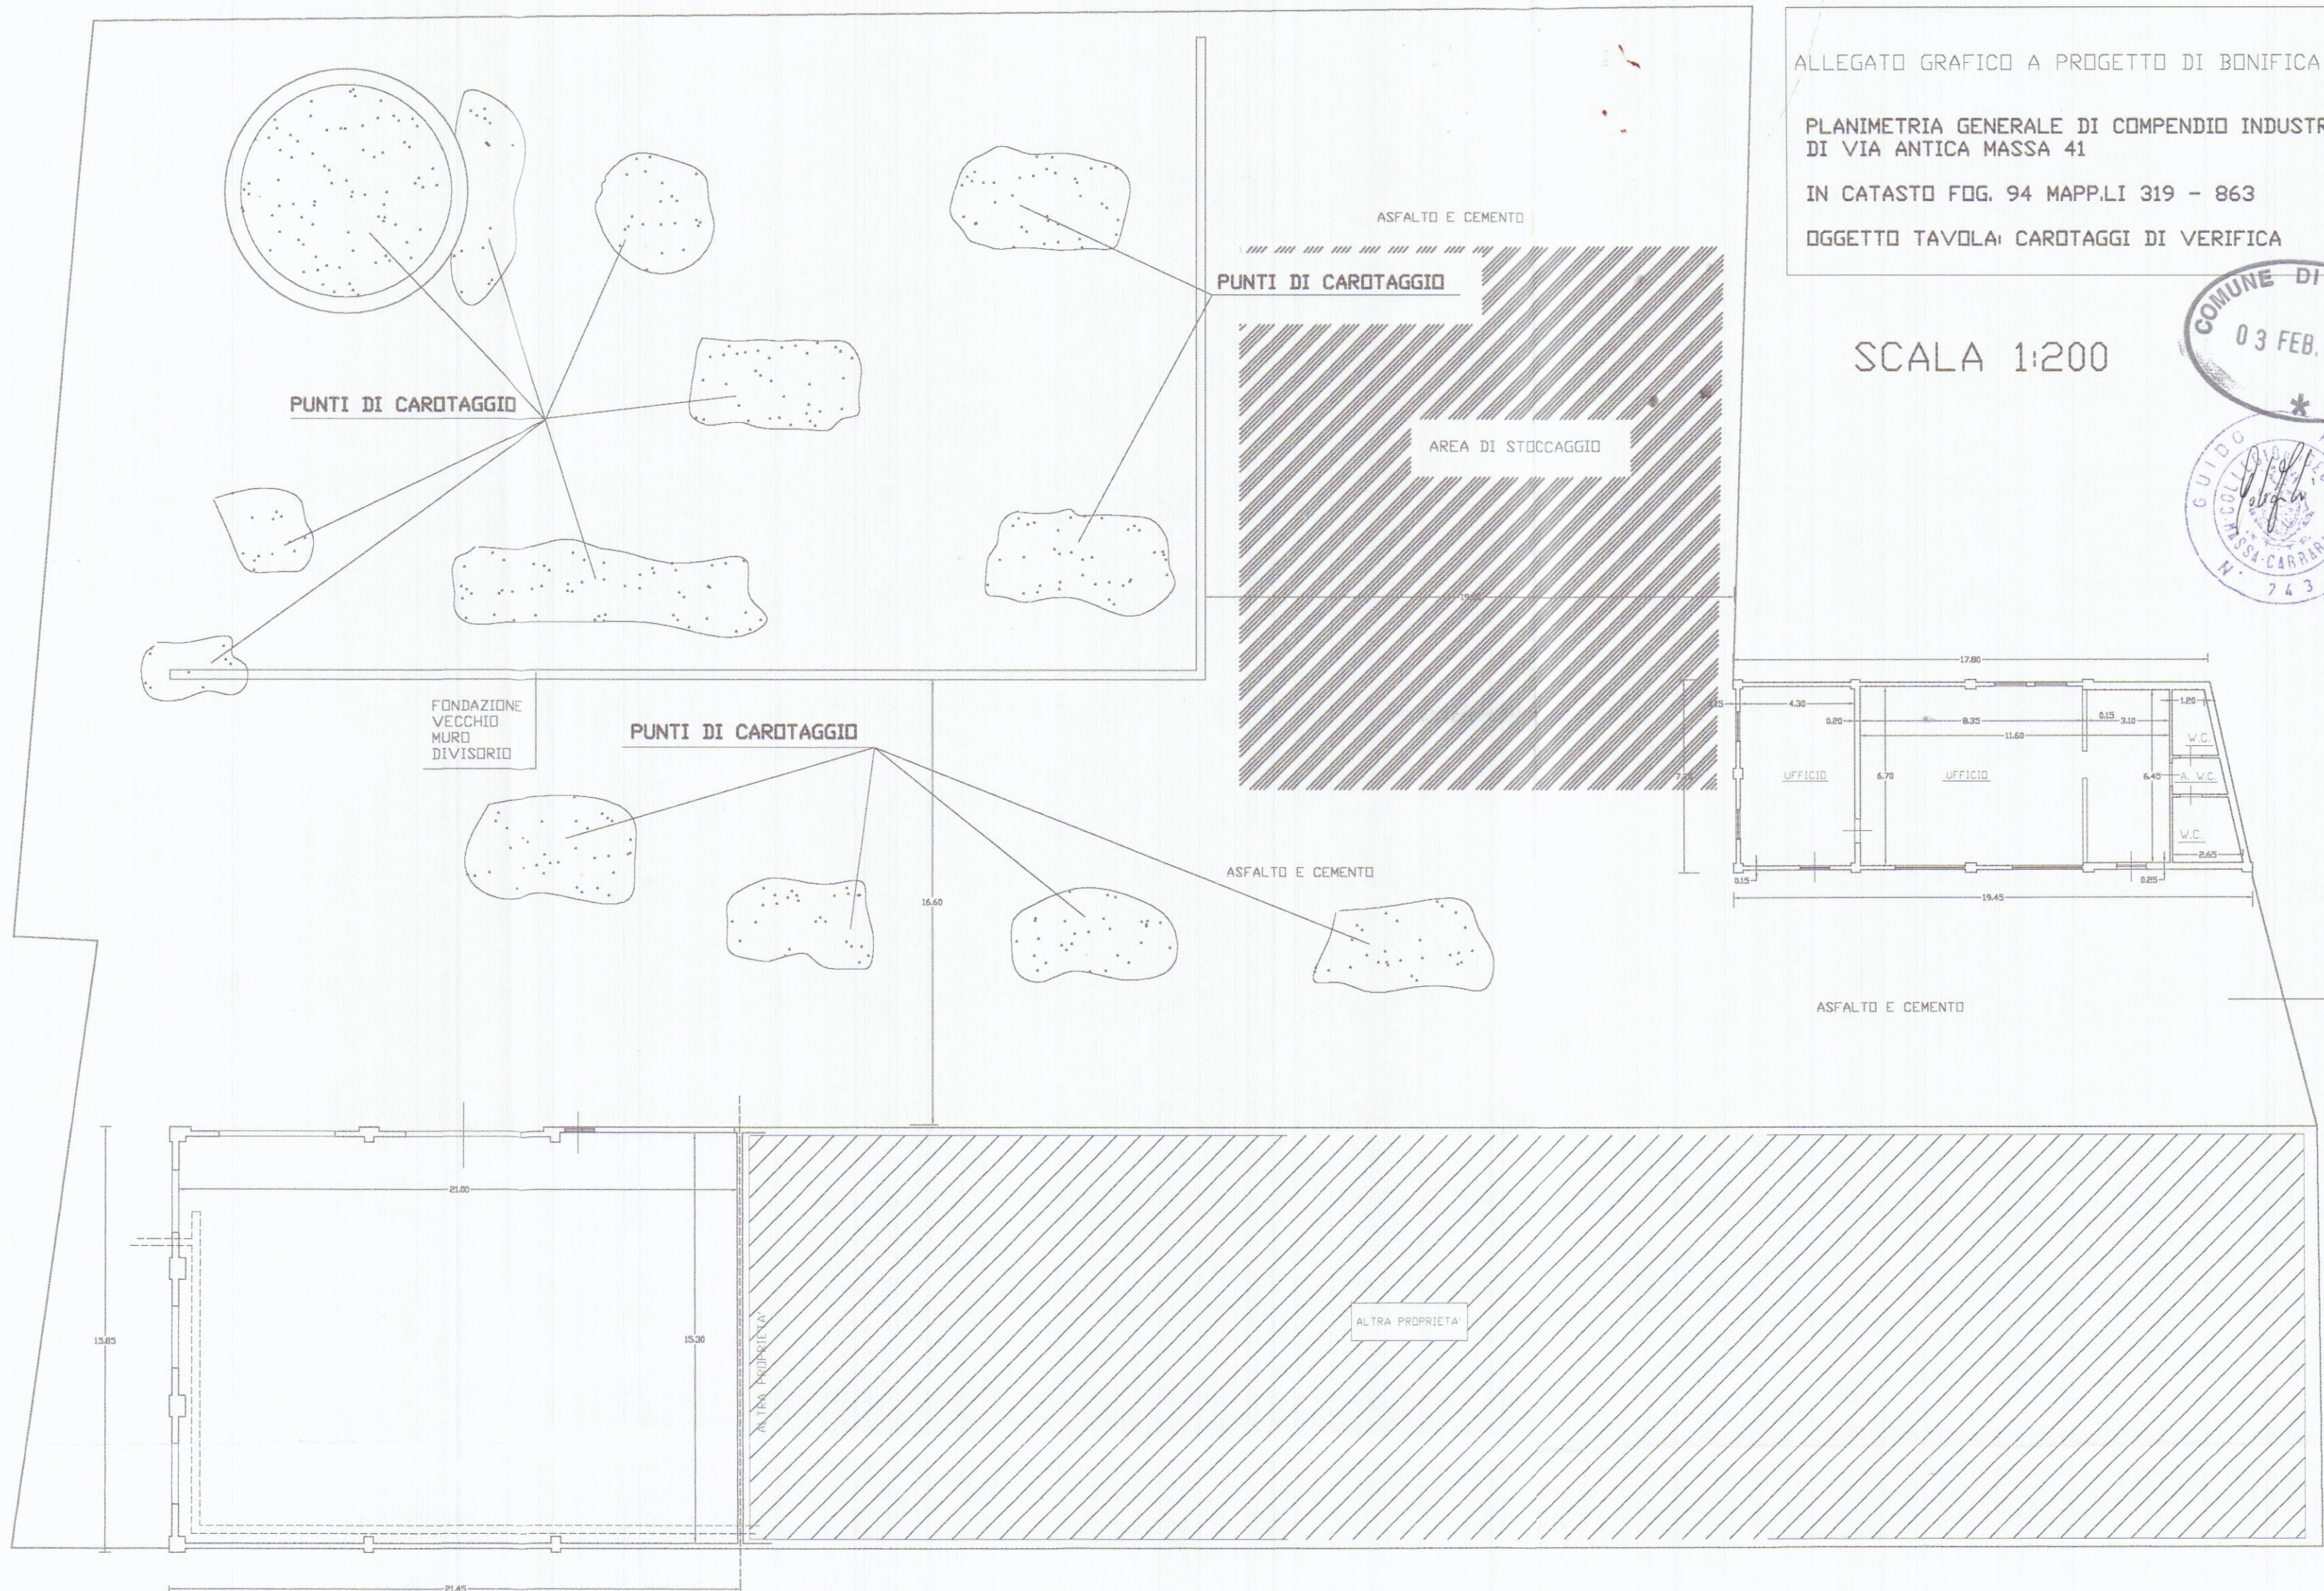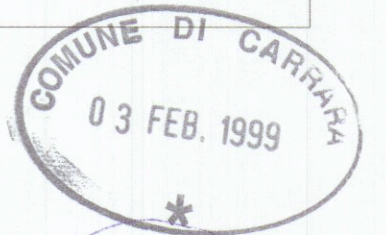

VIA ANTICA MASSA AVENIA