






TAVOLA	COMMITTENTE :	
1	SIG. ra BERTONCIN CLAUDIA	STATO ATTUALE
NOTE :	LAVORO :	OGGETTO:
	PROGETTO DI MODIFICHE INTERNE A UNITA' IMMOBILIARE SITA N CARRARA LOC. MARINA VIALR G. DA VERRAZZANO.	CATASTALE P.R.G.C. PLANIMETRIA PIANTE: P. TERRA P. SEMINTERRATO SEZ ONE
	PROGETTISTA :	
	GEOM. ANDREA MARCHI	

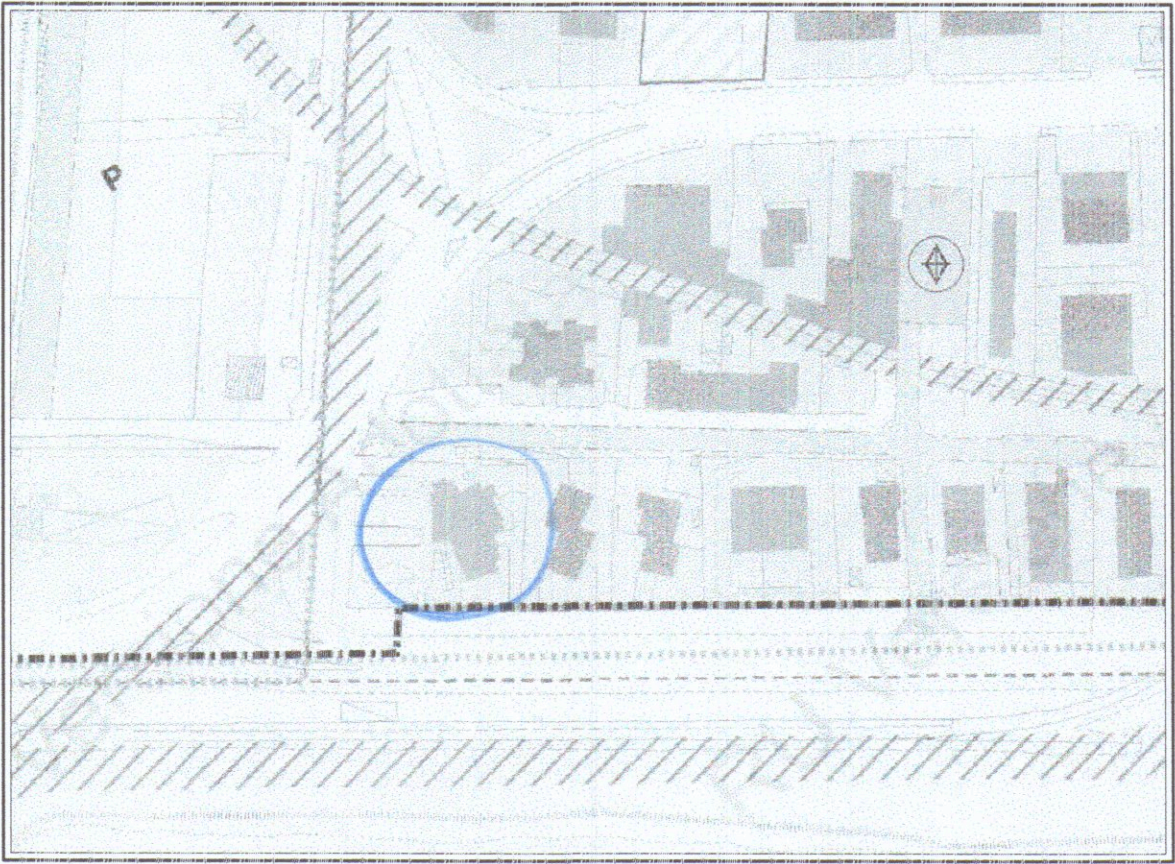


P.R.G.C.

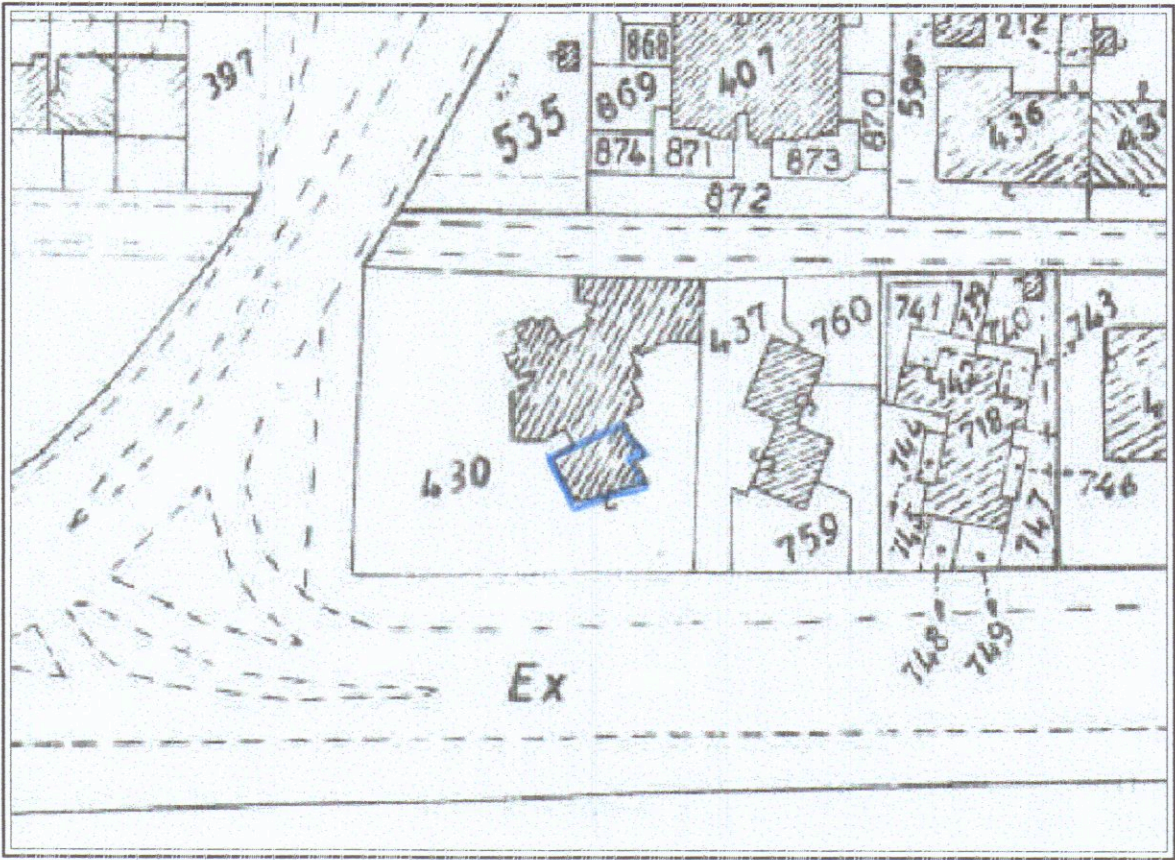

PLANIMETRIA

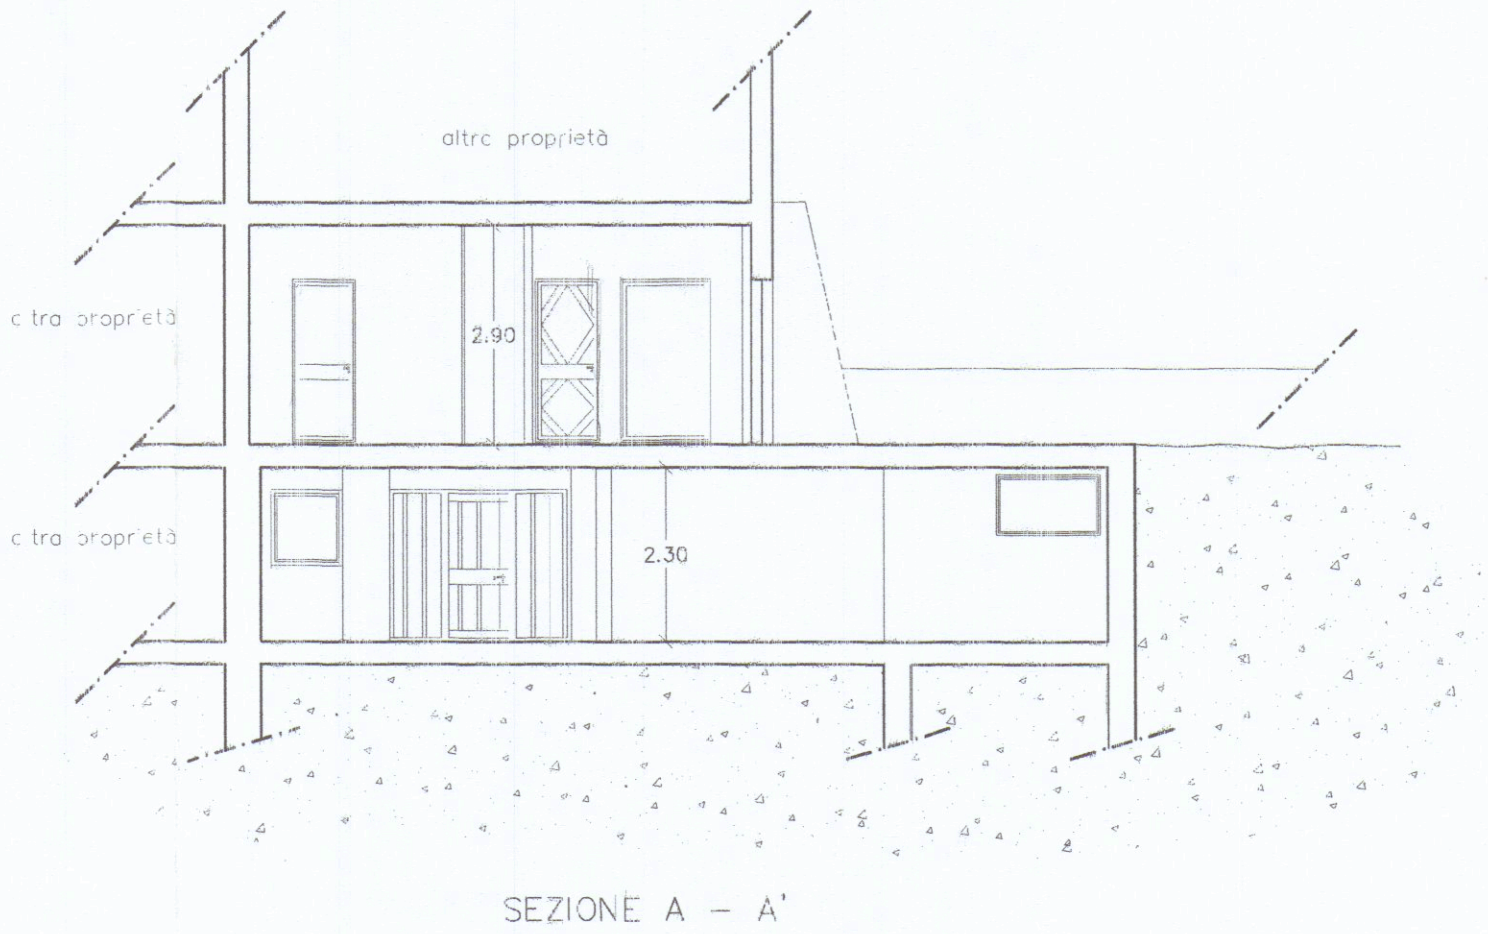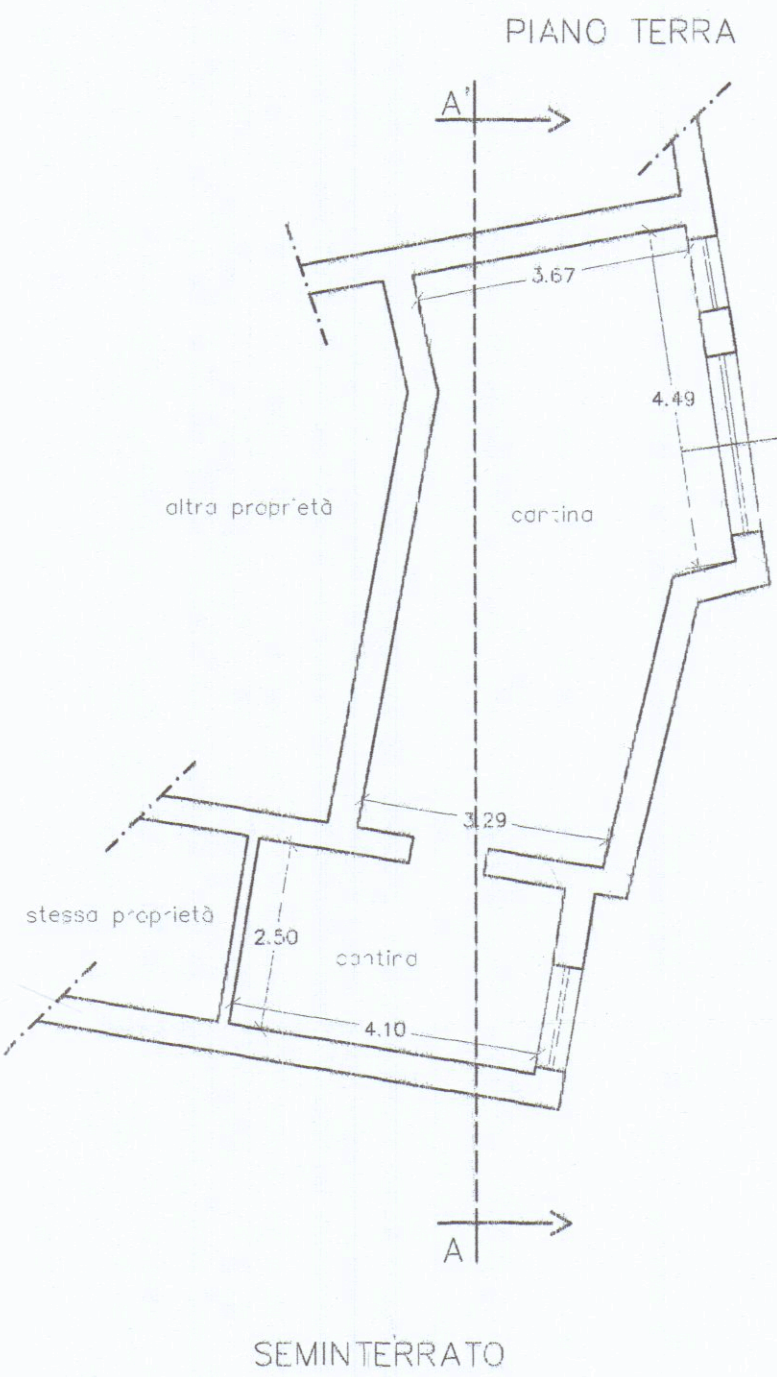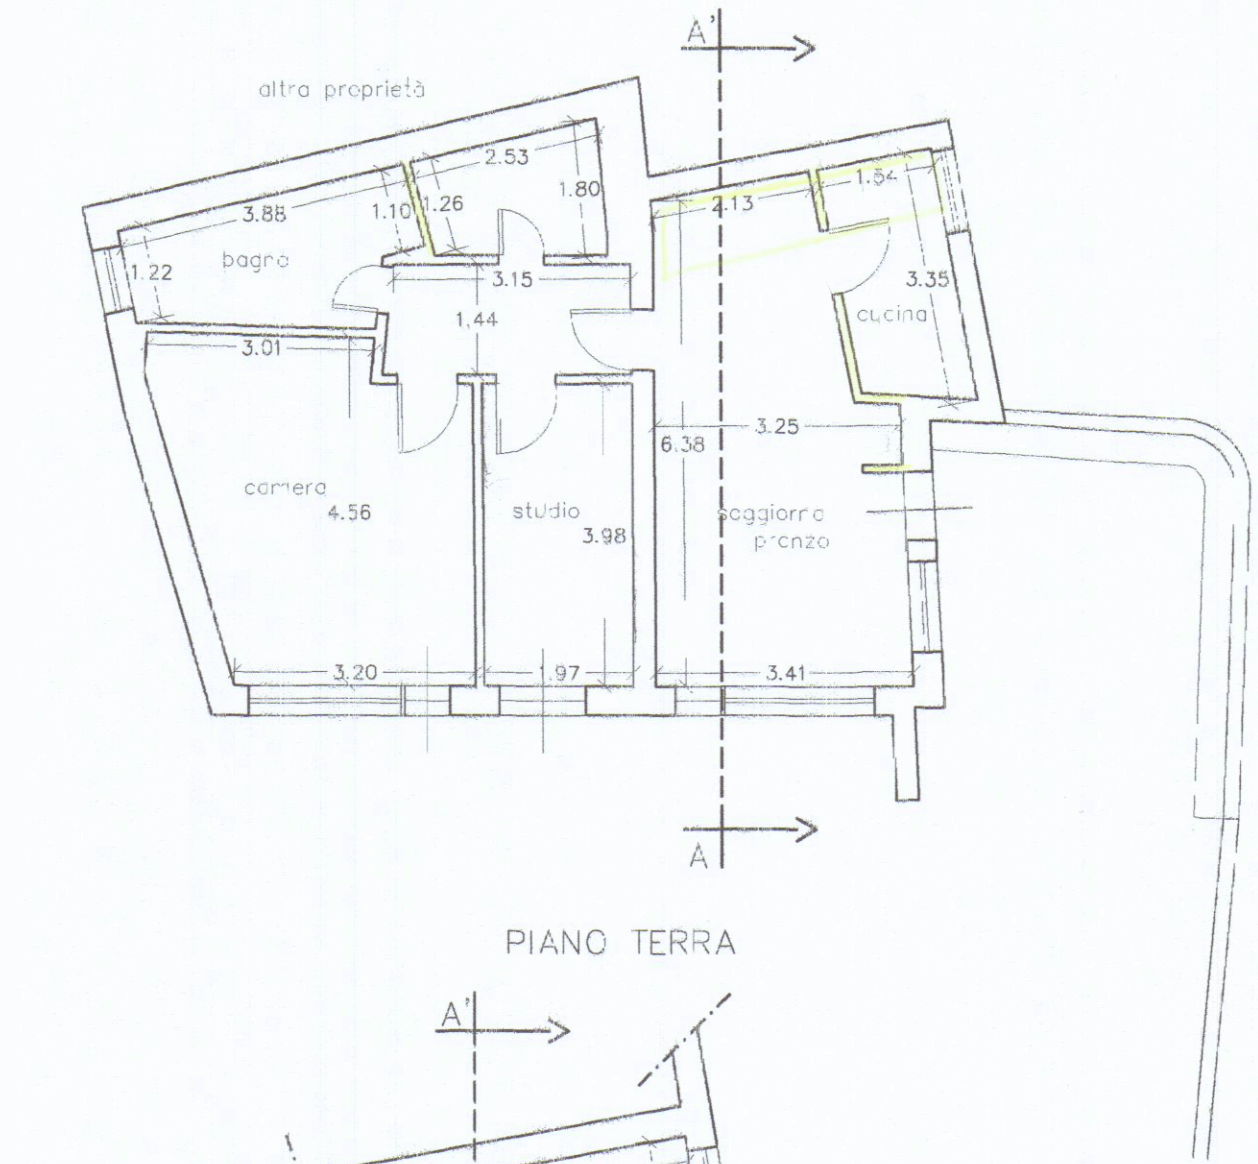

SEZIONE A - A'

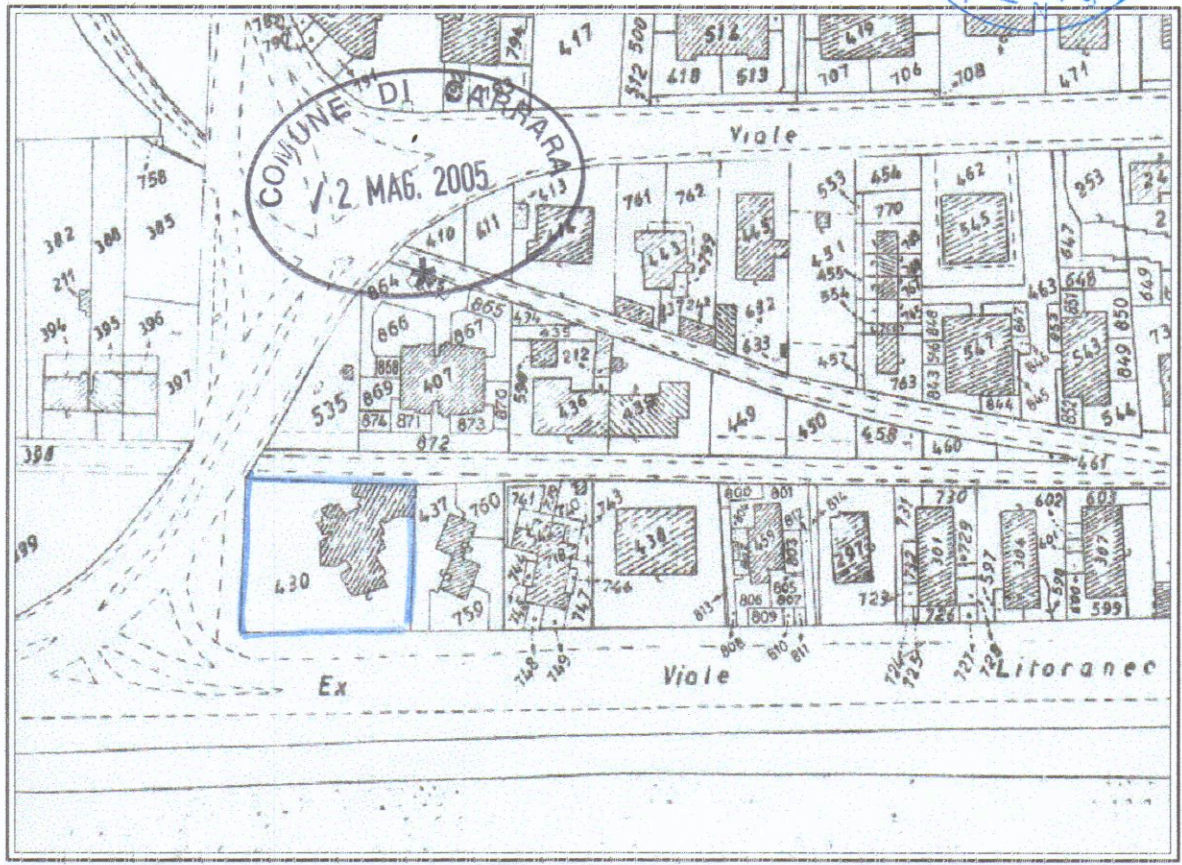

ESTRATTO DI MAPPA CATASTALE 1: 1000
FOGLIO N° 105 MAPPALE N° 430 SUB. 18