VARIANTE

Dott. Arch. LUCIANO FOGAR

APPROVATO
8 GIU. 1970
CONTROLLATO

CADRADA —
MARINA DI CADRADA
VIALE LITORANEO

PROGETTO PER LA COSTRUZIONE DI EDIFICIO AD USO DI CIVILE ABITAZIONE E COMMERCIO —

PROPRIETÀ : [redacted] EDILMARE

TAVOLA Nº 4

PROSPETTI NORD e EST —

SCALA 1:100

Approvato dal Ufficio tecnico della provincia di Udine
Nº 566 del 8 GIU. 1970
Il Dir. Capo

FABBRICATO: A

VARIANTE

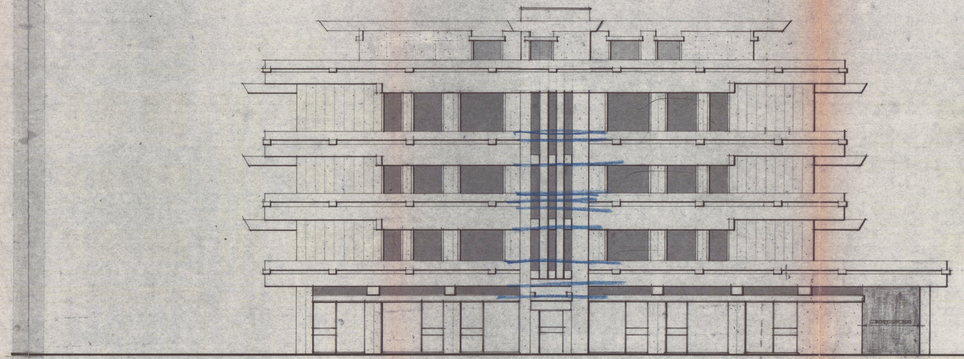

PROSPETTO NORD 1:100

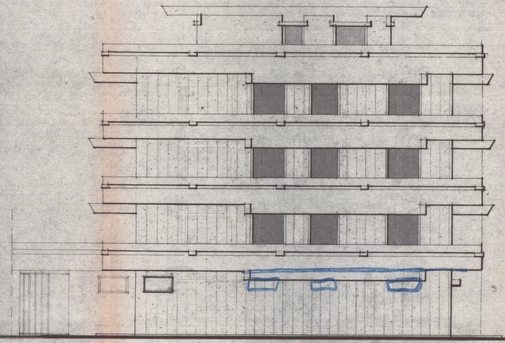

PROSPETTO EST 1:100