

18 GIU. 1979

Progetto di costruzione di ponte sormontante il canale della "FOSSA MAESTRA" sito in via "VICINALE CAPANNELLE" con collegamento alla via Comunale di PELUCARA a completo carico della Sig.^{ra} NICODEMI NORA GIUSEPPINA proprietaria del mappale d^a

SOLUZIONE APPROVATA

Progettista: Dott. Ing. Flavio Bacci



24 FEB. 1982

INGEGNERI DI MASSA CARATTERI

INGEGNERI DI MASSA CARATTERI

Approvato dal Sindaco alle condizioni indicate nella Concessione del 24 FEB. 1982 N. 948 del L. ING. CAR.

PIANTA Scala 1:2000 Sez. Foglio

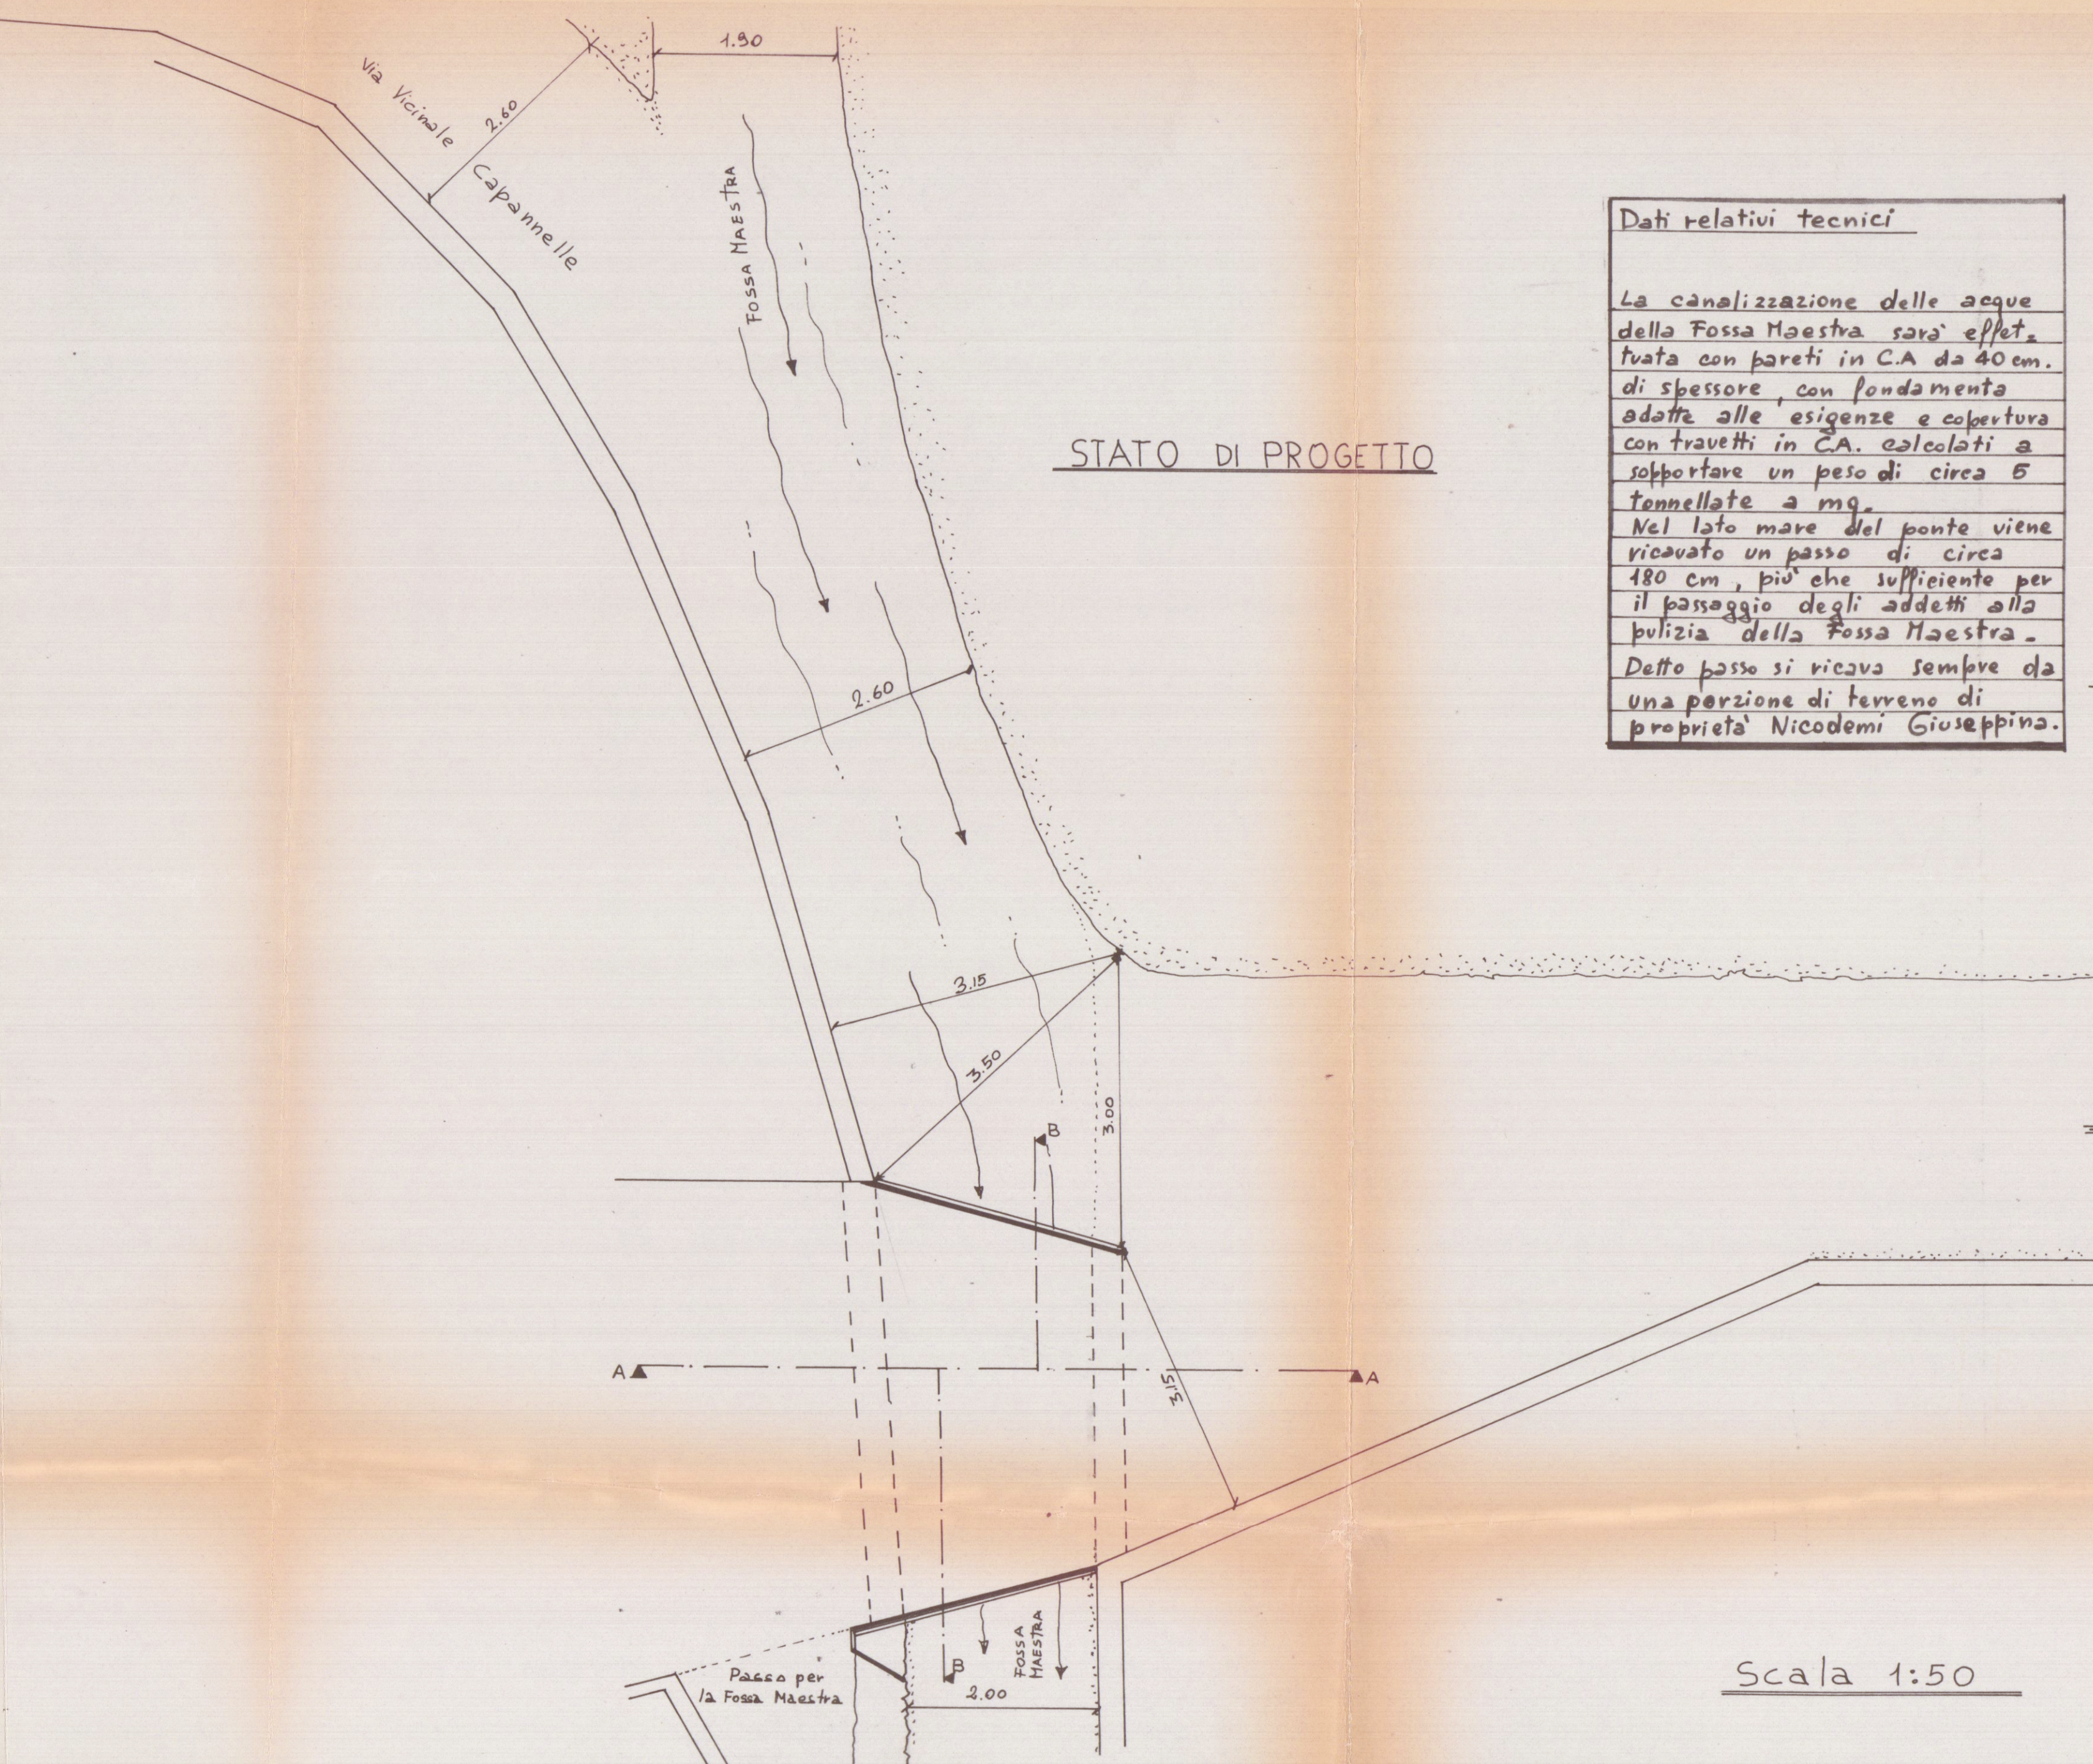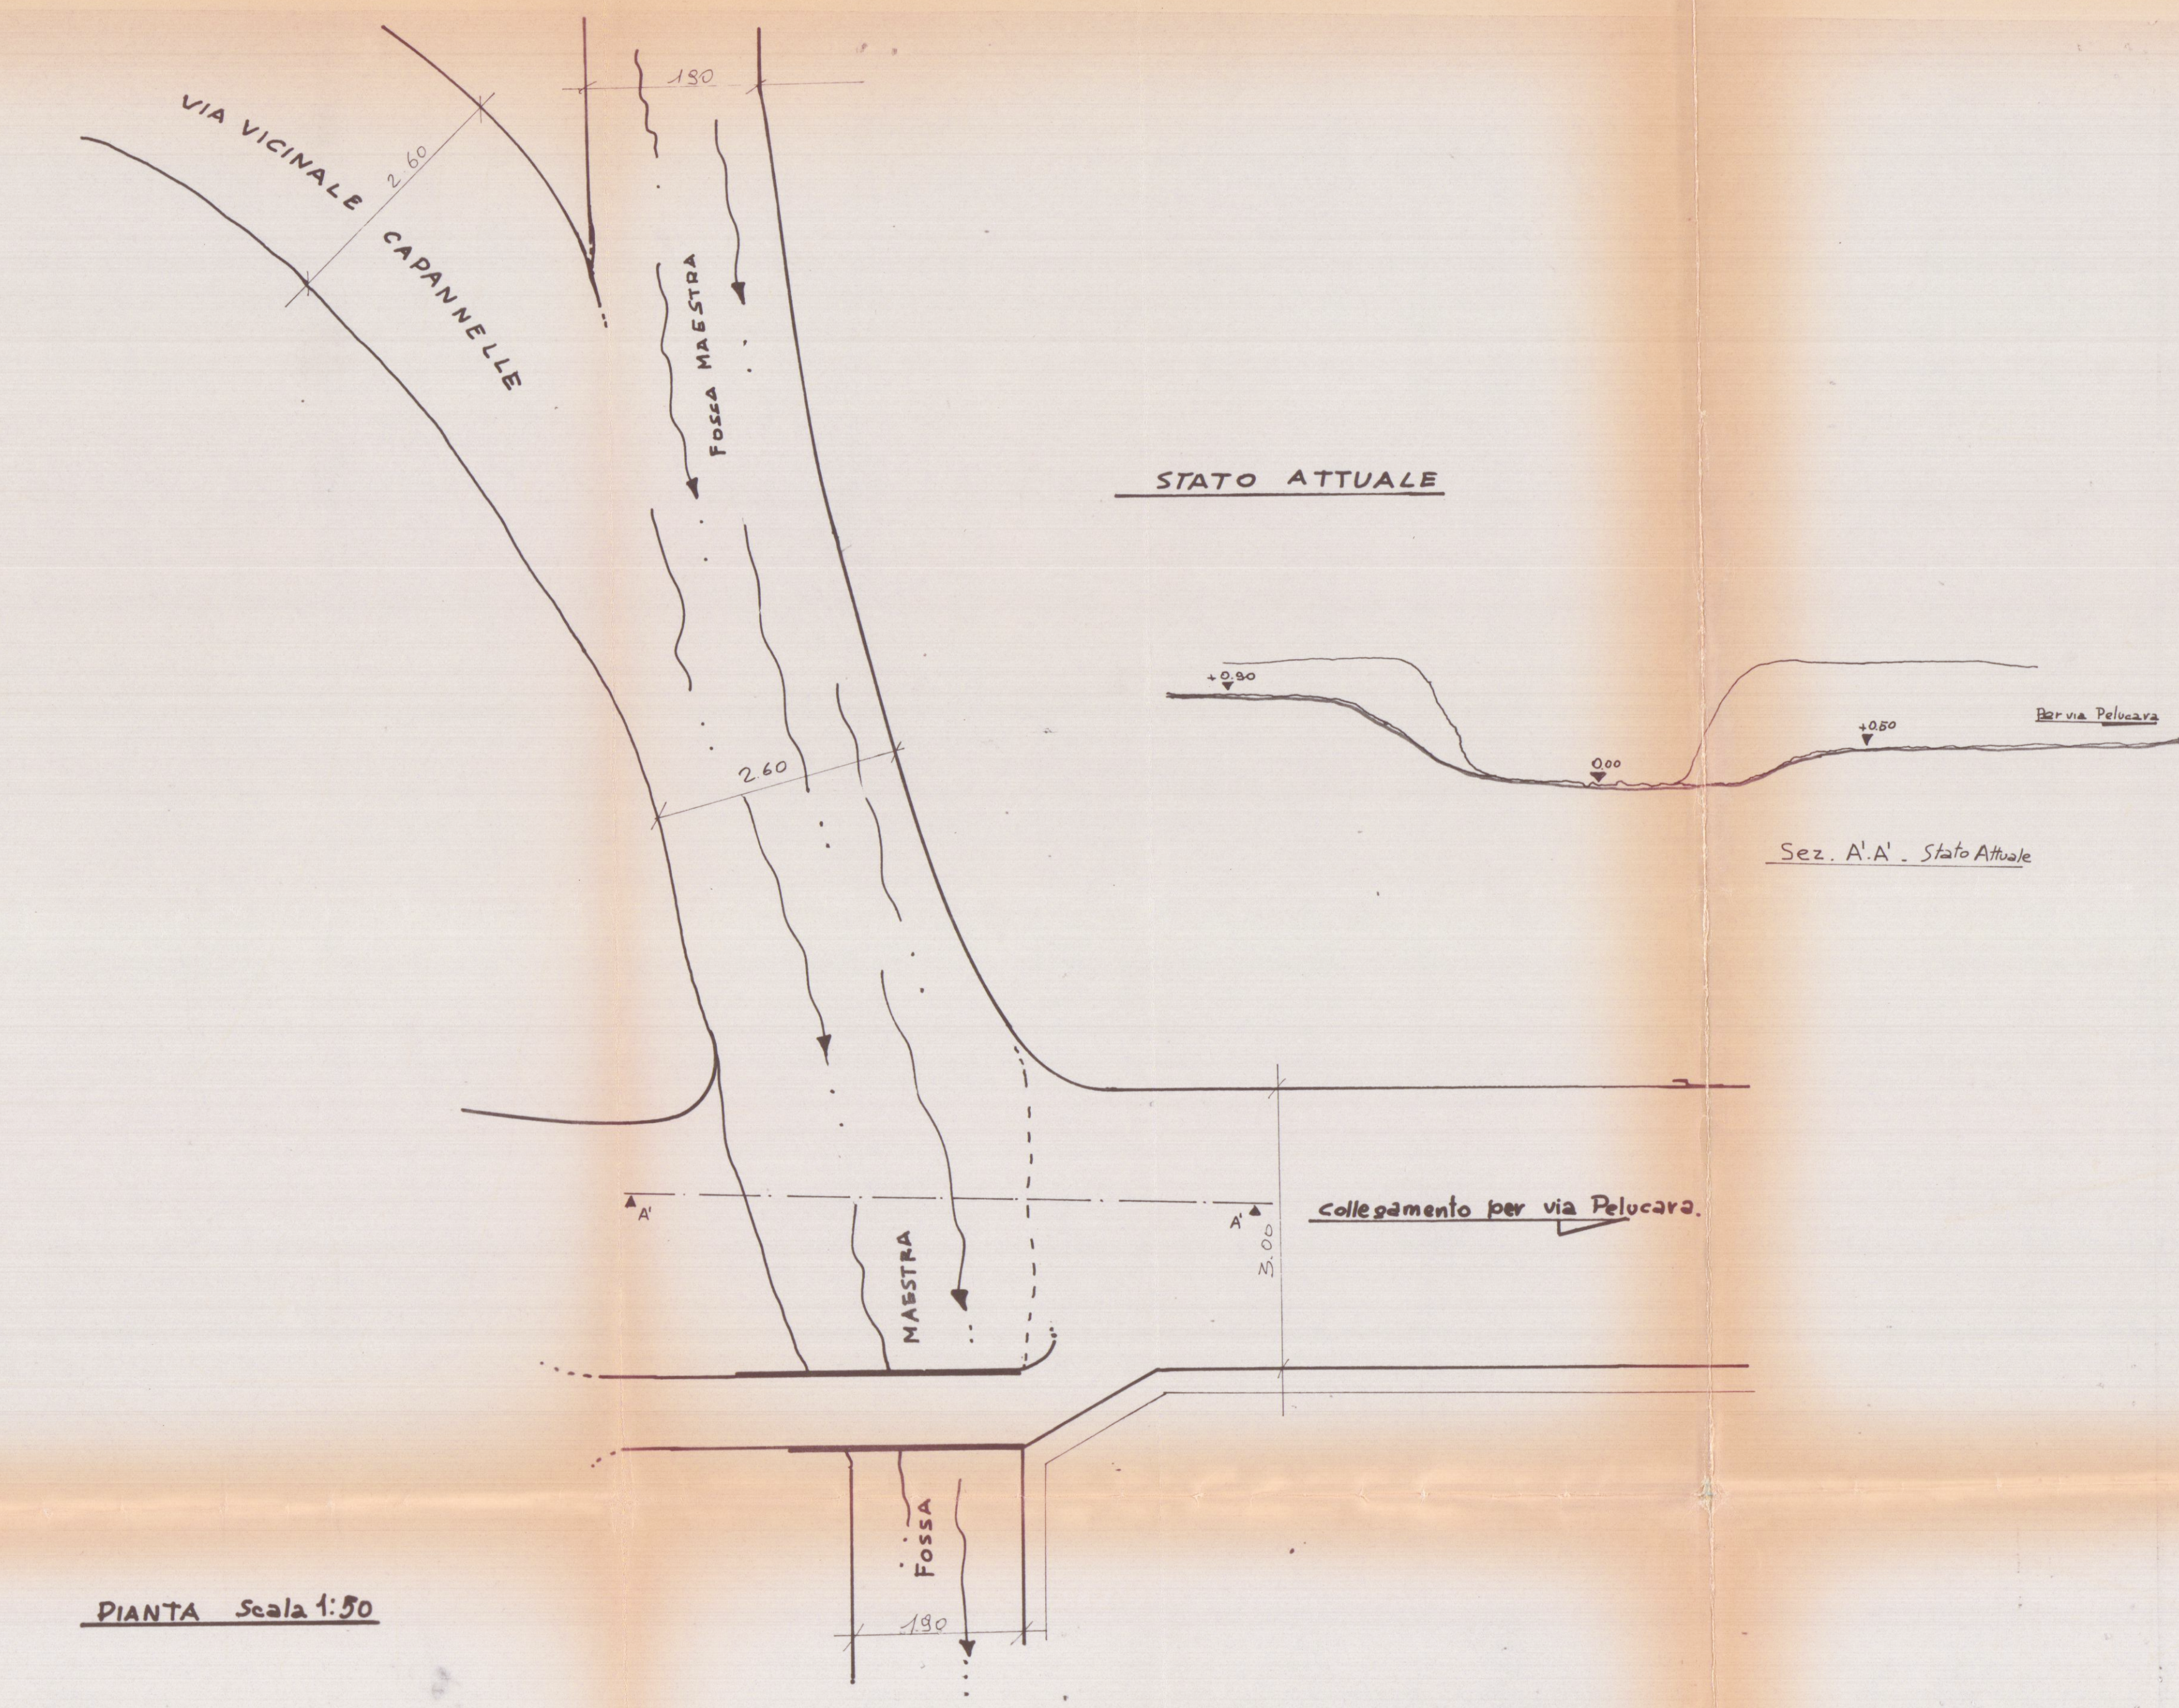

Dati relativi tecnici

La canalizzazione delle acque della Fossa Maestra sarà effet. tuata con pareti in C.A. da 40 cm. di spessore, con fondamenta adatte alle esigenze e copertura con travetti in C.A. calcolati a sopportare un peso di circa 5 tonnellate a mq.

Nel lato mare del ponte viene ricavato un passo di circa 180 cm, più che sufficiente per il passaggio degli addetti alla pulizia della Fossa Maestra.

Detto passo si ricava sempre da una porzione di terreno di proprietà Nicodemi Giuseppina.

