


ING. LUIGI DANESI Via Pisa, Carrara - Toscana n. 51, tel. 0585/544820

|                                  |                                                                        |                                                |                      |
|----------------------------------|------------------------------------------------------------------------|------------------------------------------------|----------------------|
| COMMITTENTE                      | LAVORO                                                                 | OGGETTO                                        | SCALA                |
| CONSORZIO<br>APUANO<br>TRASPORTI | PROGETTO DI<br>COSTRUZIONE DI<br>FABBRICATO DI<br>CIVILE<br>ABITAZIONE | PIANTA<br>COPERTURA<br>DI CARL<br>13 NOV. 1997 | 1:100                |
| PROGETTISTA: ING. LUIGI DANESI   |                                                                        |                                                | DATA:<br>NOVEMBRE 96 |
|                                  |                                                                        |                                                | TAV. 5               |

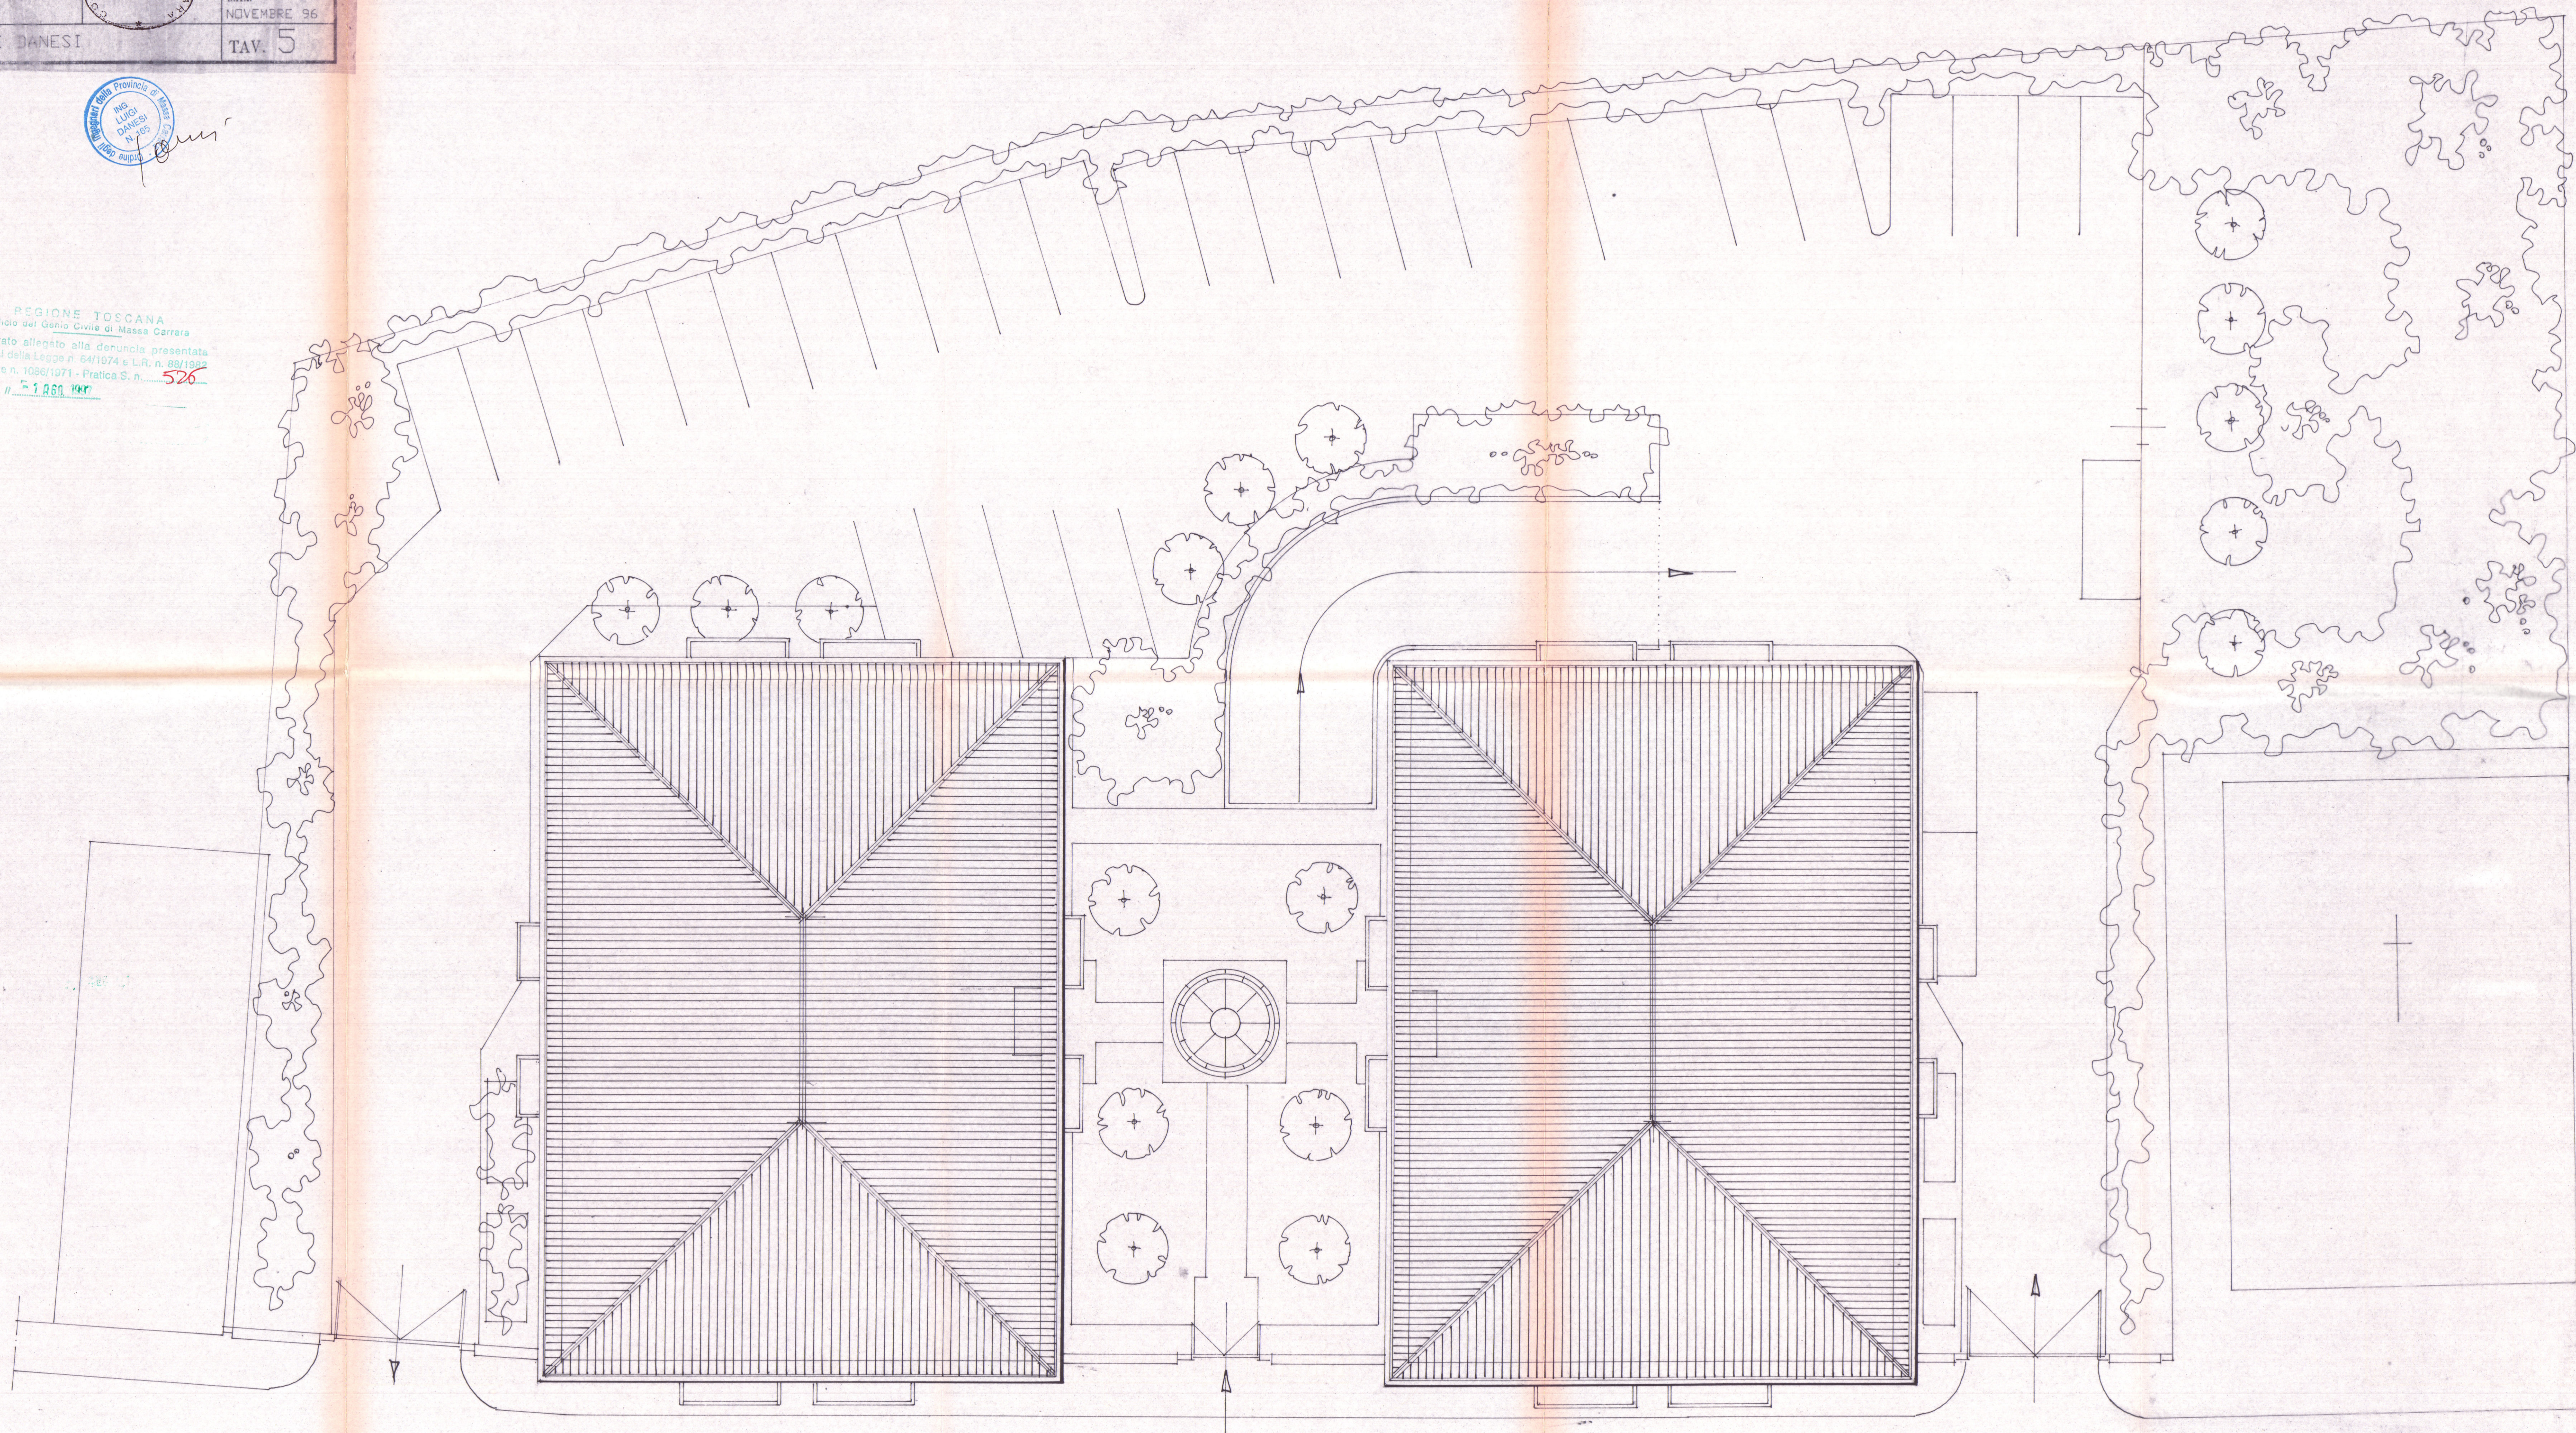

REGIONE TOSCANA  
Ufficio del Genio Civile di Massa Carrara  
Elaborato allegato alla denuncia presentata  
ai sensi della Legge n. 64/1974 e L.R. n. 89/1992  
e Legge n. 1086/1971 - Pratica S. n. 526  
Massa, lì 1.08.1997



CORIO CARLO ROSSELLI