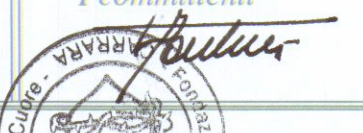


STUDIO TECNICO DI INGEGNERIA		edilizia, strutture, industria	
Ing. Antonio CIRILLO tel. 0585 242806		Marino di Massa 54037 (MS) via Gorizia 42 CRL NTN 57L05 1809V, PIVA 00425530458	
Lavoro SCIA asilo opere interne		località viale Potroniano Comune di Carrara	
Committente Istituto sacro cuore		Data 15/5/2015	
tavola n. 3		oggetto DISEGNI ARCHITETTONICI opere interne piano terra asilo	
progettista Dr. Ing. Antonio CIRILLO		I committenti 	
ORDINE DEGLI INGEGNERI DELLA PROVINCIA DI MASSA CARRARA Dott. Ing. Antonio Cirillo Sede in Carrara, viale dell'Industria Ingegnere dell'Informazione		Scala 1:100	


ORDINE DEGLI INGEGNERI DELLA PROVINCIA DI MASSA CARRARA
Dott. Ing. Antonio Cirillo
Sede in Carrara, viale dell'Industria
Ingegnere dell'Informazione




TABELLA SUPERFICI PIANO TERRA

VANO	S utile	S _{tot}	S _u /S _t	h	VOL.
mensa	44,5	9,84	4,5	3,8	169
spogliatoio	9,4	0,84	5,1	3,8	35,7
dis. e spogliatoio	29,2	5	5,8	3,8	111
bagno HP	5,8	1,54	5,04	3,8	22
bagno insegnanti	11	1,53	7,2	3,8	41,8
ingresso	10,6				
multifunzione e laboratorio	152	23,4	6,5	4,0	608
wc esist. lavanderia	5,4	1,7	3,2	2	10,8
lavanderia	10,9	1,7	6,4	2,5	27,2


Totale superficie utile asilo piano terra = 279 mq

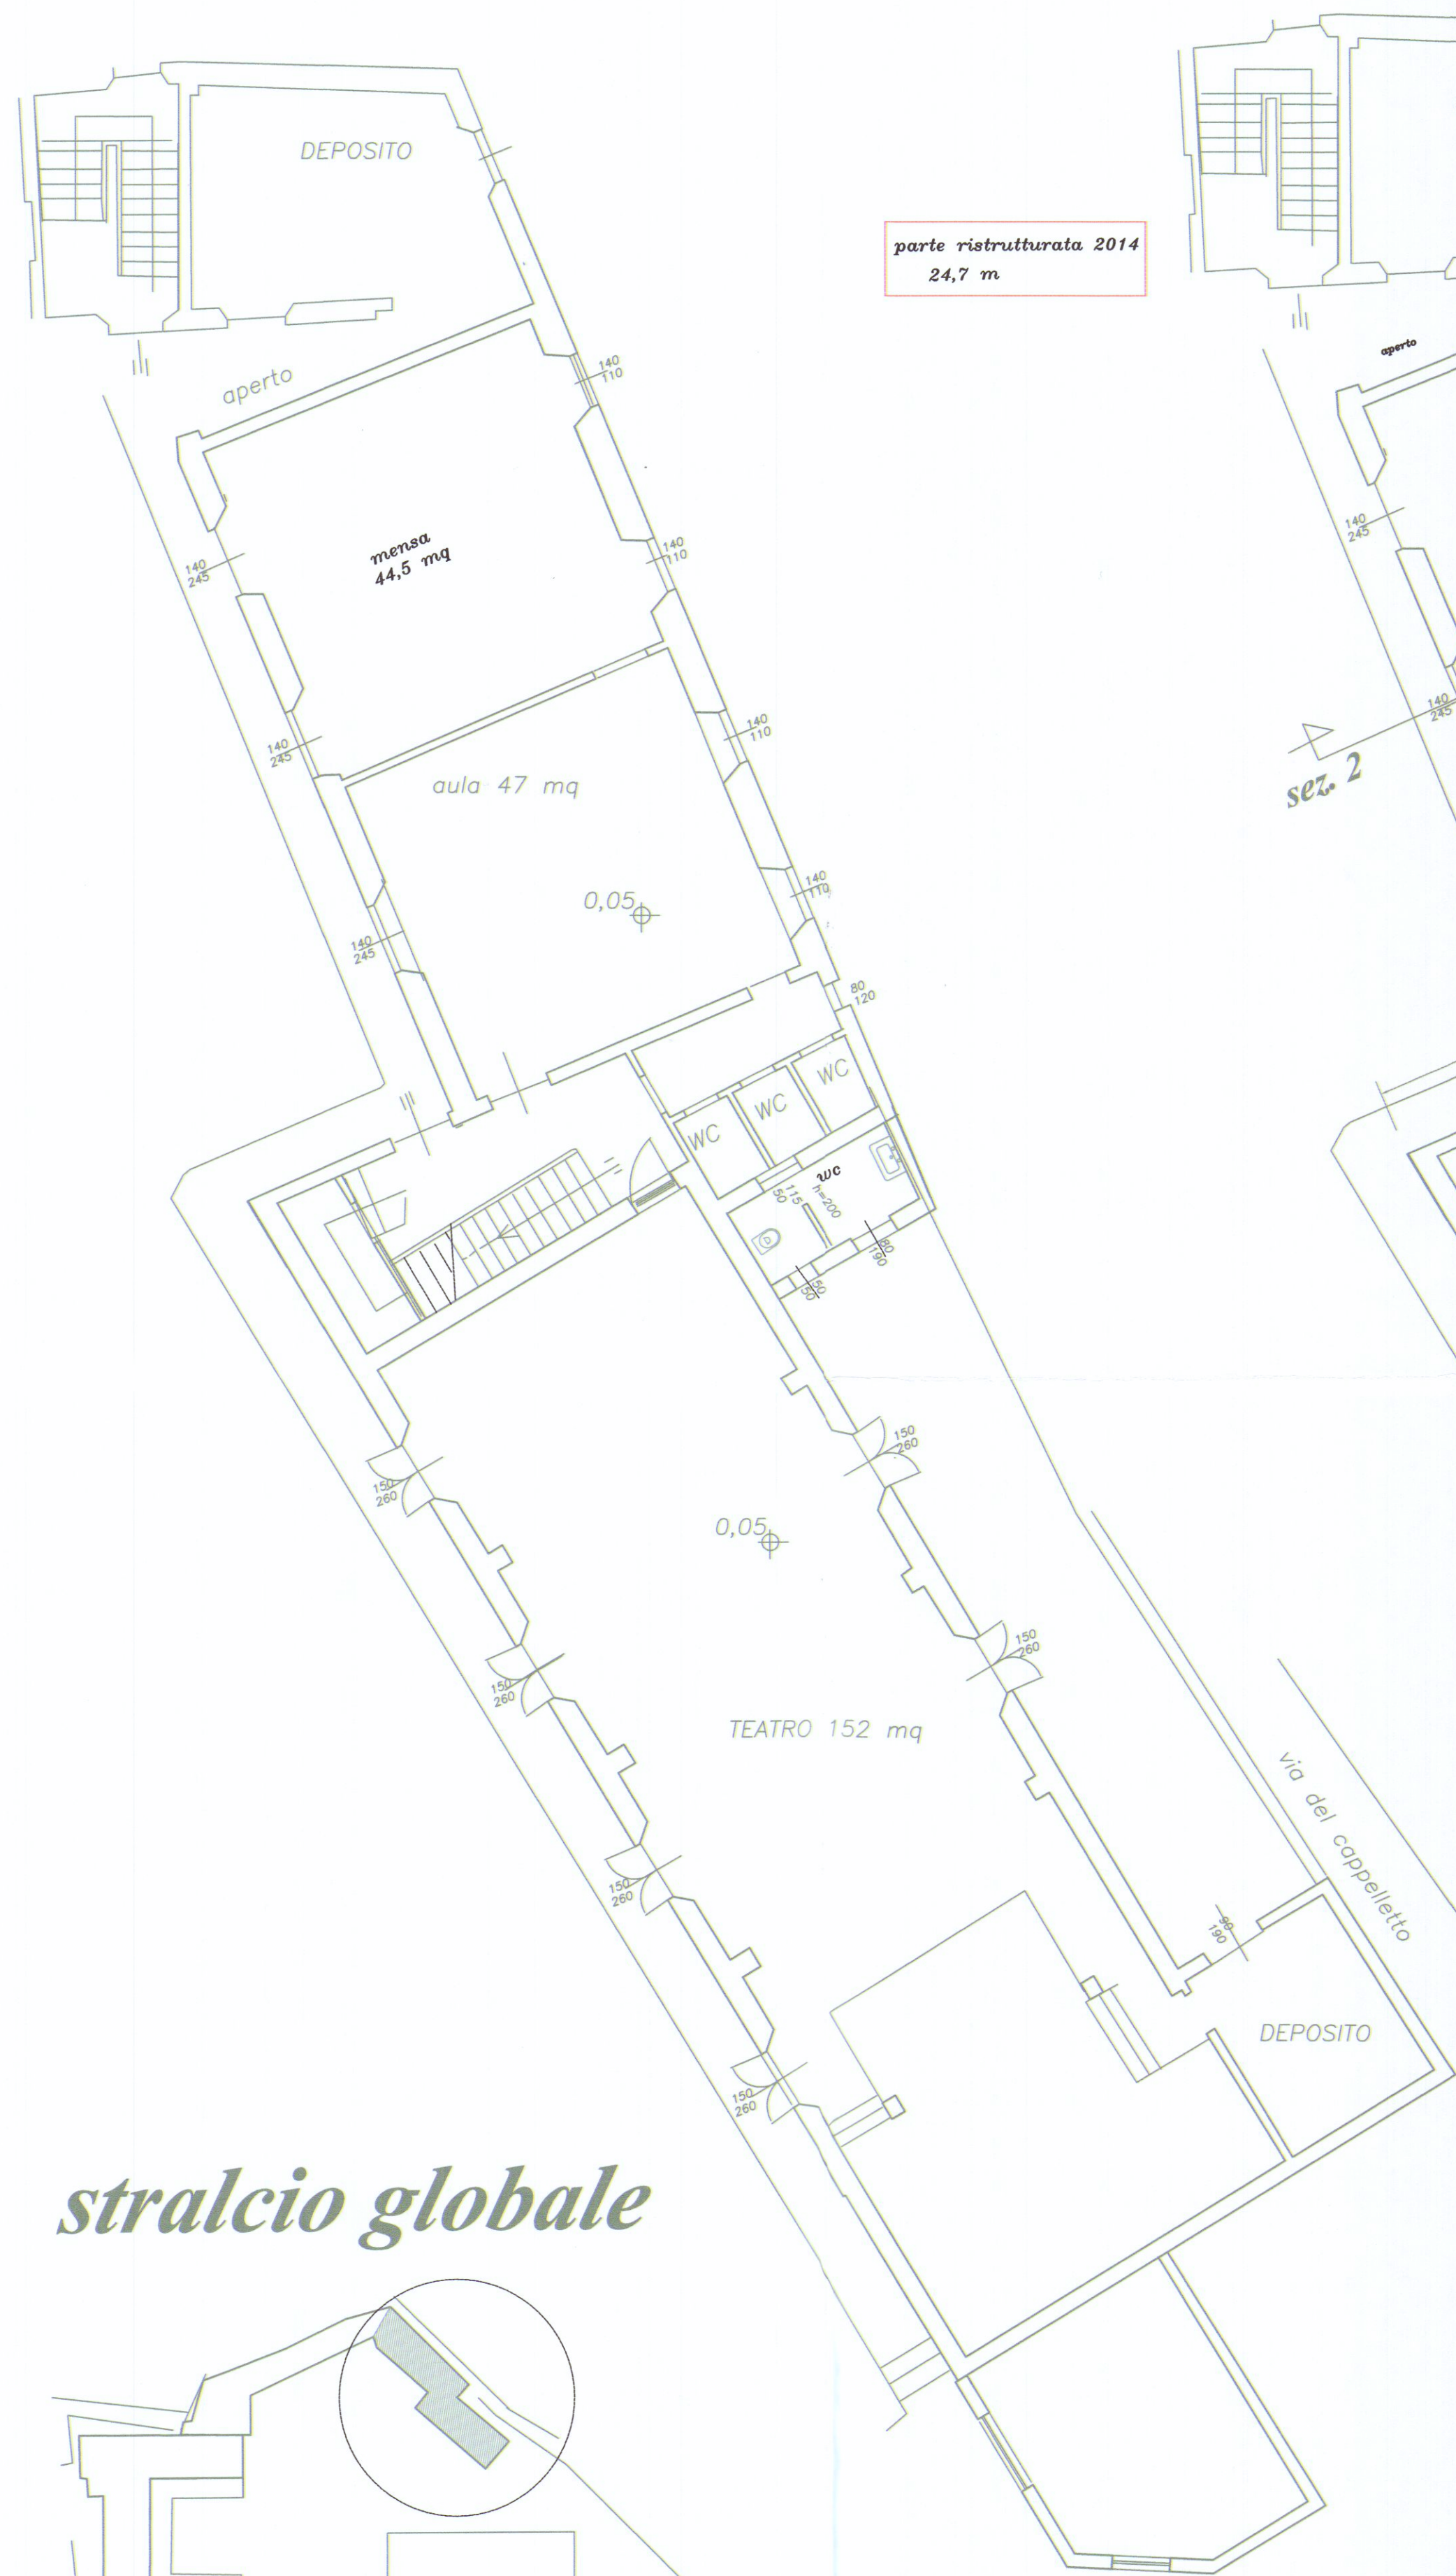

stato di fatto

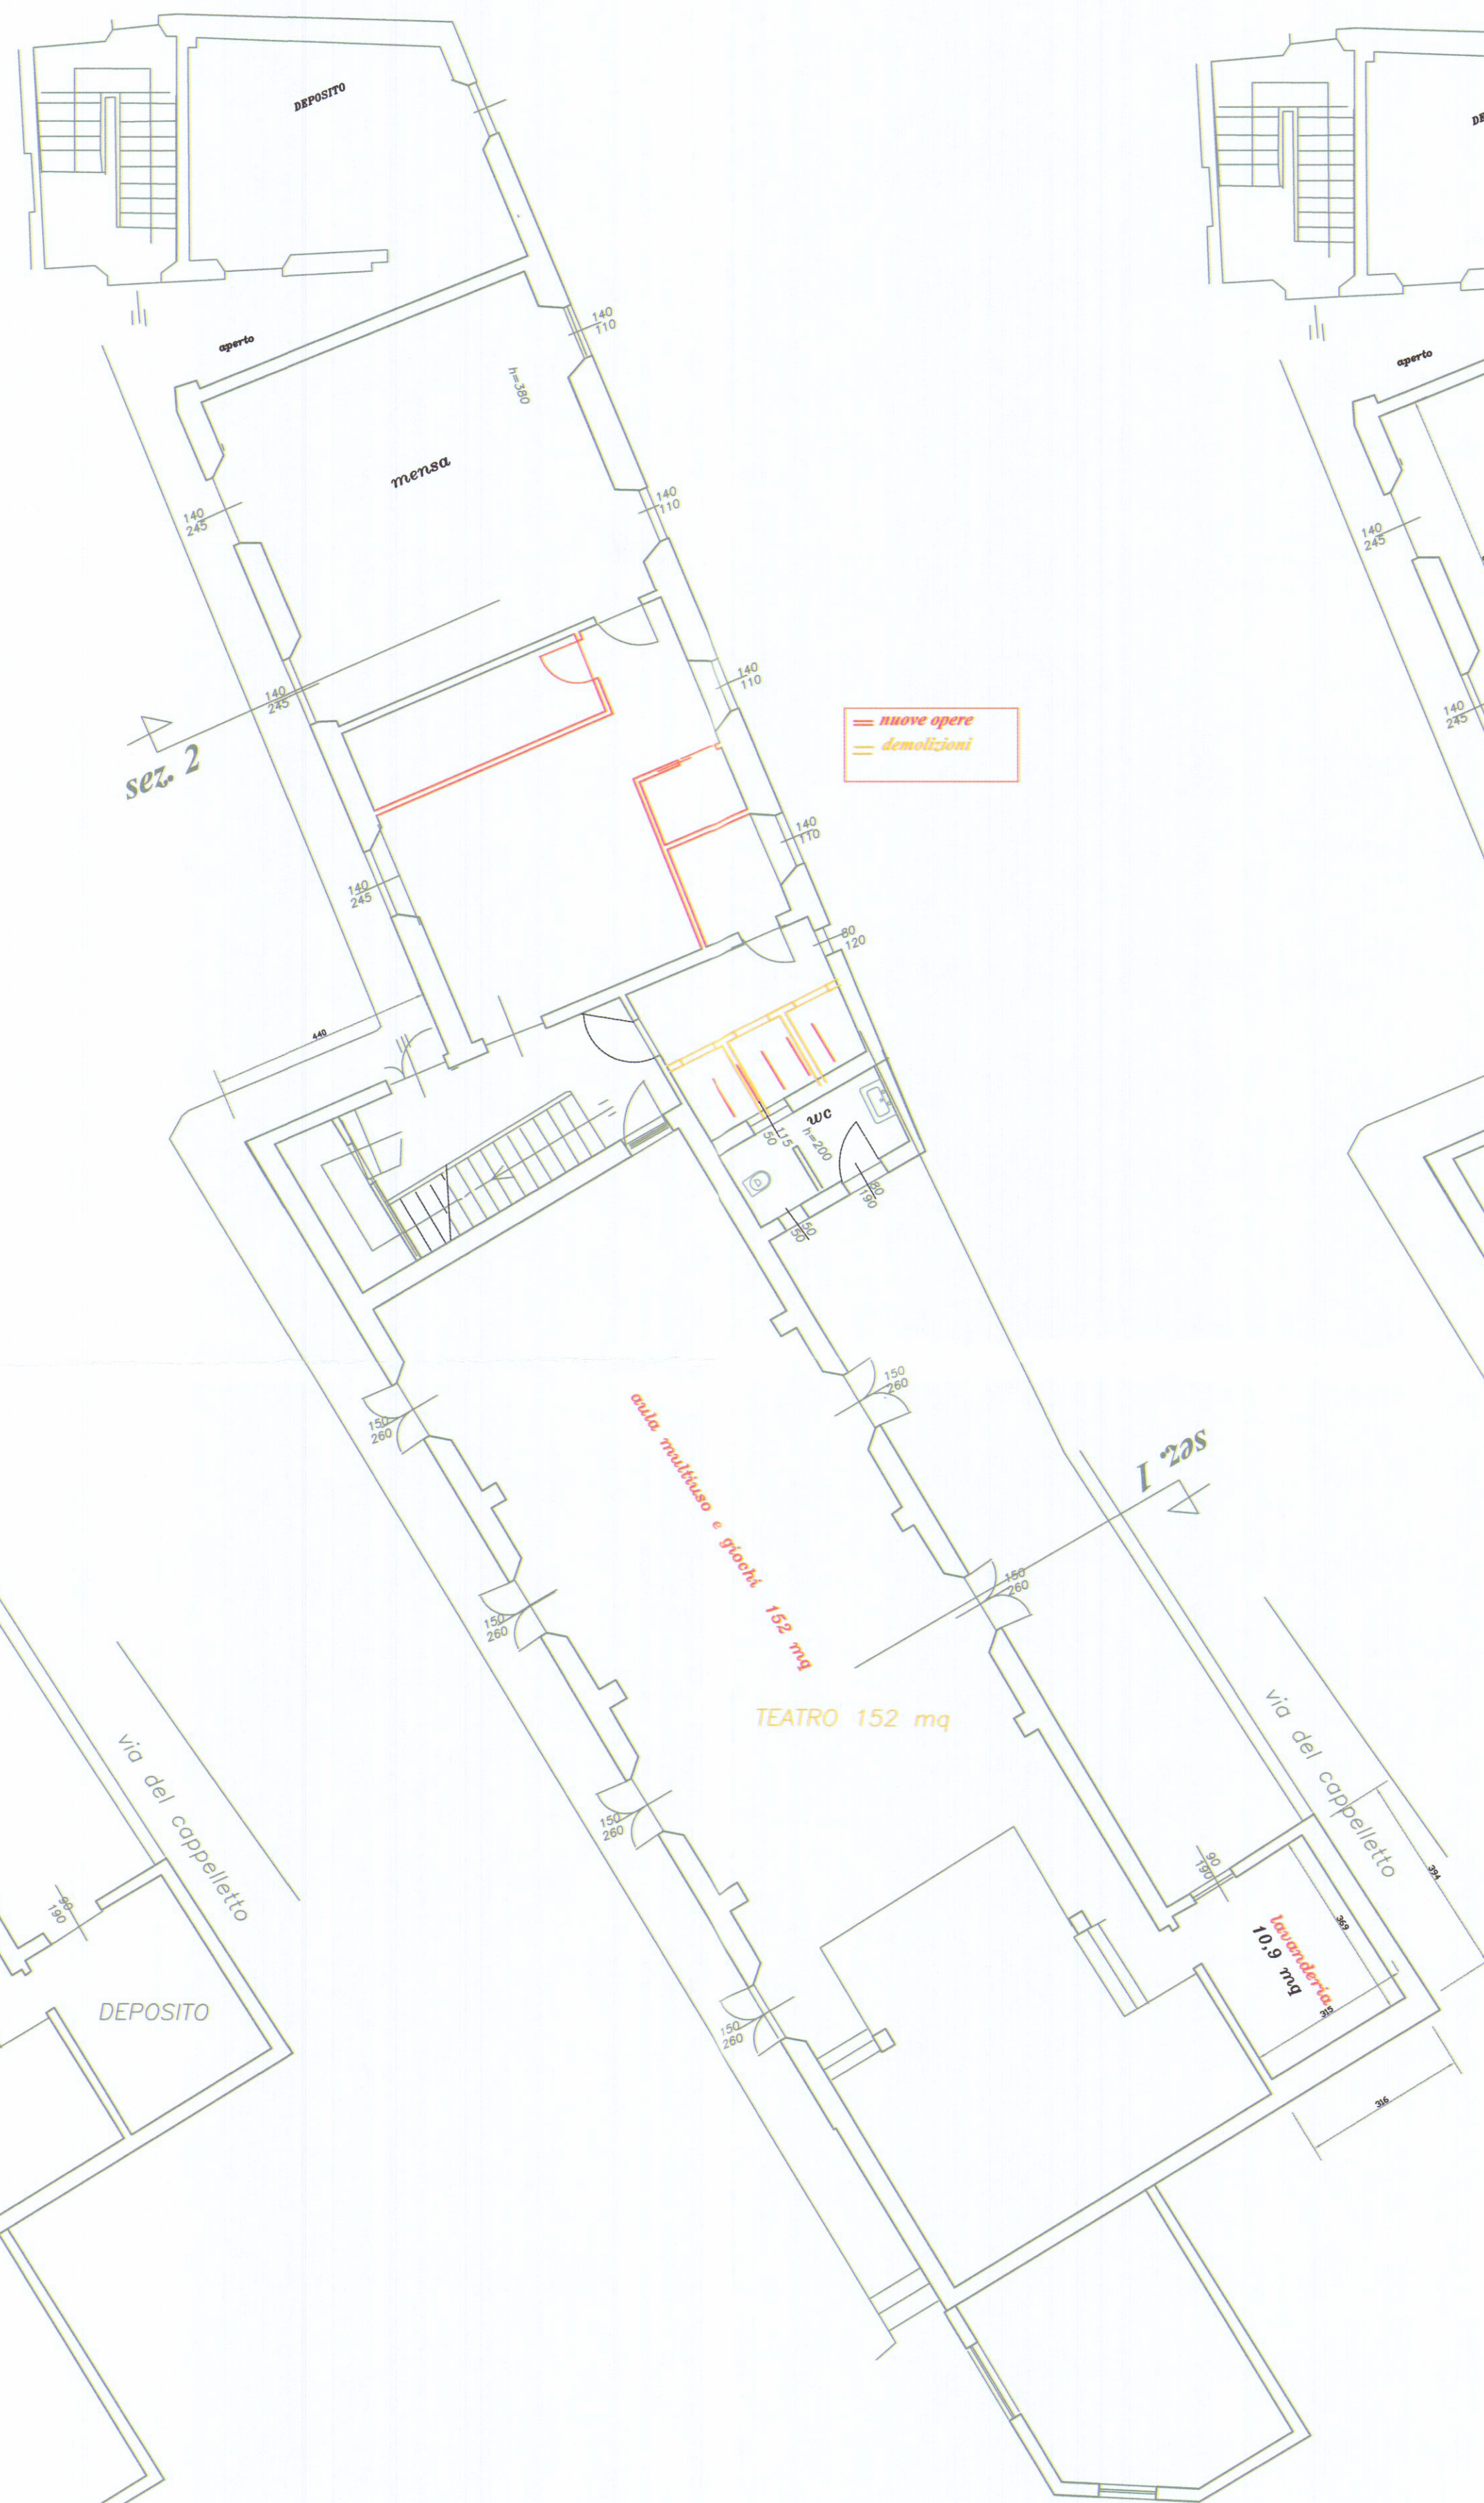

stato sovrapposto

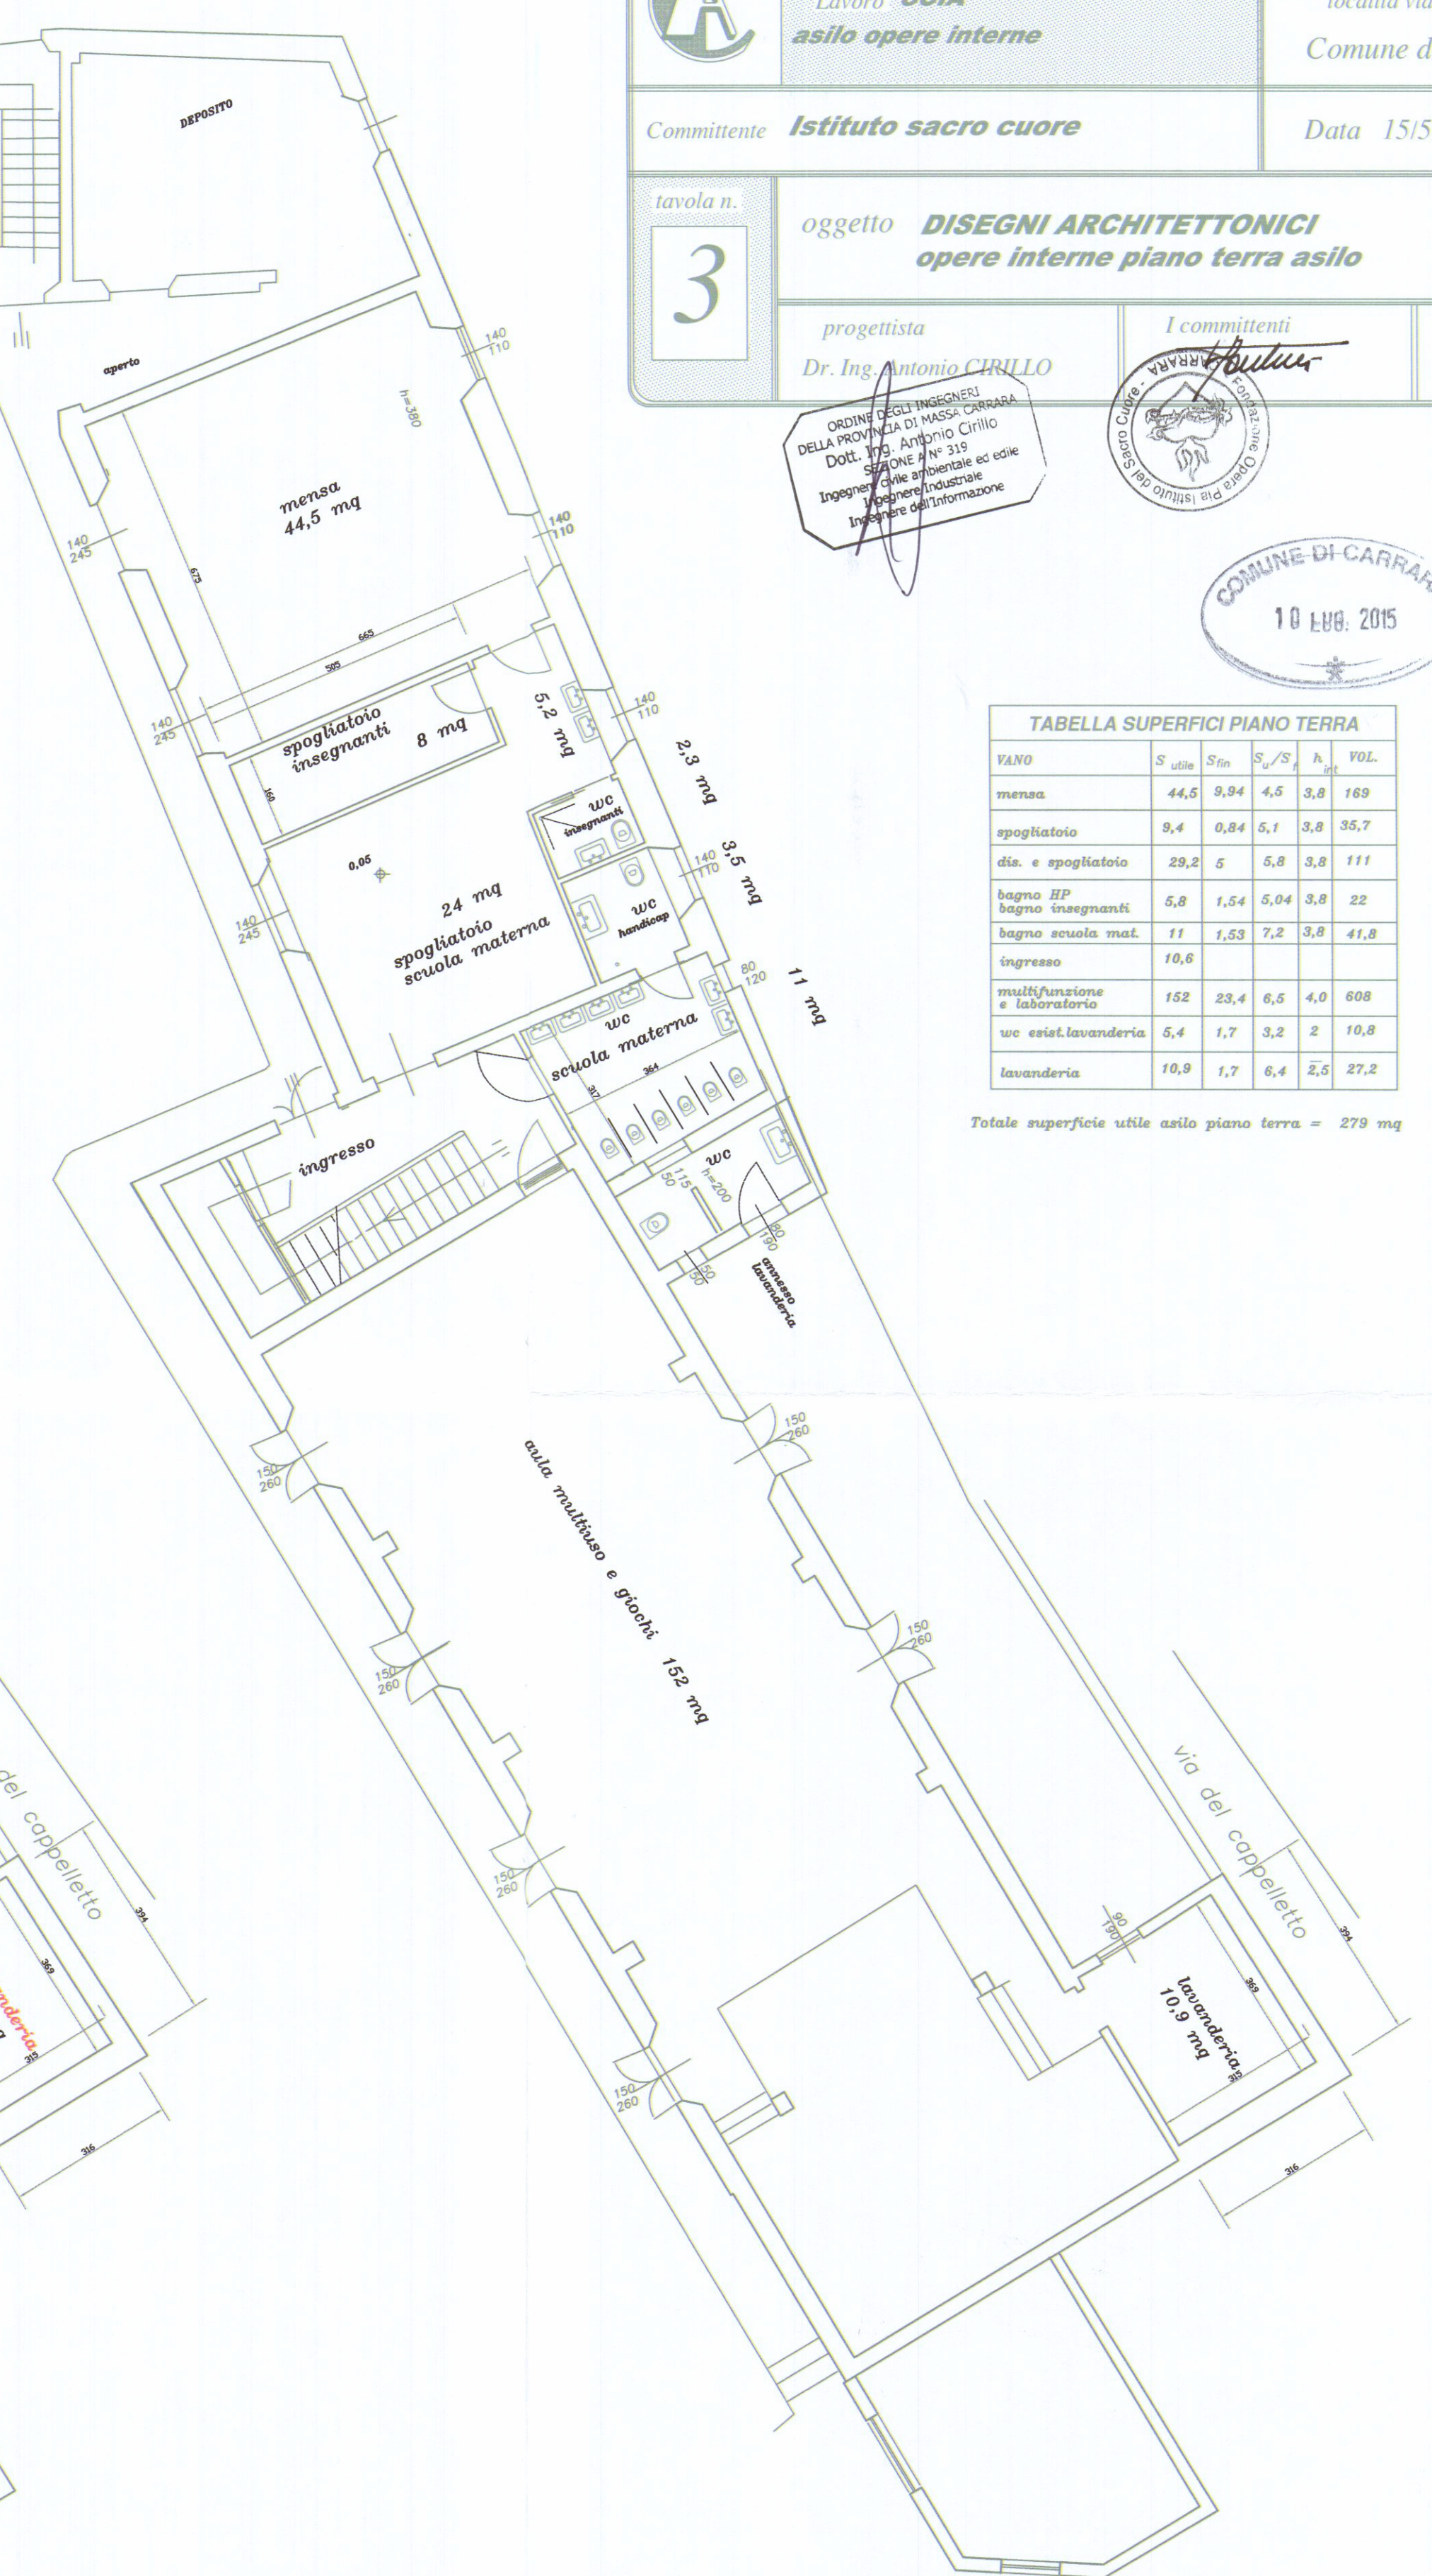

stato di progetto

stralcio globale

