

COMUNE DI CARRARA

C.A.P. 54033

Ufficio URBANISTICA

N. 15751/2627/88

di prot. 21/1088

Risposta a nota n. _____ del _____

Allegati n. 2

OGGETTO: richiesta parere

Carrara, li 20 SET. 1988


Copia fatta

SPETT. A.N.A.S.

COMPARTIMENTO DI FIRENZE

FIRENZE

Per il parere di competenza , si invia elaborato grafico in duplice copia relativo alla richiesta di recinzione e accessi carrai in loc. Fossone Basso dit-
ta Giarelli Daria residente a Carrara Via Mazzini,6.

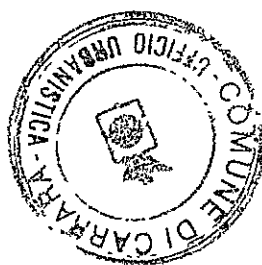

IL SINDACO

F. B.

f

Ab/

AZIENDA NAZIONALE AUTONOMA DELLE STRADE
(A.N.A.S.)
Compartimento della Viabilità per la Toscana
(F I R E N Z E)
^oOoOoOoOoOoOo^

RICHIESTA LICENZA ACCESSO

- 1) Domanda in carta da bollo da Lire 5.000=
- 2) Planimetria catastale della località interessata per una estesa di m. 300 per ciascuna parte dell'accesso. In essa dovrà essere precisata la Ubicazione dell'accesso e la progressiva chilometrica della strada statale.
- 3) Pianta particolareggiata e quotata dell'accesso in scala 1/200 prevedendo due curve di raccordo a quarto di arco di cerchio di raggio.
- 4) Sezioni trasversali della strada statale e sue pertinenze in corrispondenza della mezzeria dell'accesso in scala 1/100 di cui una allo stato attuale ed una allo stato modificato ed in modo che la rampa dello accesso sia orizzontale ed a livello della strada statale per almeno ml.5,00.
- 5) Particolari delle opere che si intendono eseguire a costituzione dell'accesso: tombino tubolare cordoli zanelle muretti di delimitazione ecc.

Il disegno dovrà essere presentato in n.6 copie di cui n.3 copie bollate all'Ufficio del registro e poi firmate da codesta Ditta e dal Tecnico progettista.

La Ditta dovrà inoltre comunicare a quale uso sarà destinato l'accesso richiesto (agricolo civile abitazione commerciale industriale e fabbricato con autorimessa privata, lottizzazione terreni) precisando quanto segue.

- a) - se trattasi di accesso ad uso di terreni dovrà essere indicata la superficie in ettari del terreno agricolo servito dall'accesso richiesto e se é corredata o sarà costruita o meno casa colonica;
- b) - Se trattasi di accesso ad uso abitazione civile dovrà essere precisato il numero dei fabbricati che verranno realizzati;
- c) - Se trattasi di accesso ad uso commerciale o industriale dovrà essere precisato il genere di attività (elettrauto, esposizione mobili, calzaturificio, officina meccanica riparazioni autoveicoli ecc.)-
- d) - Se trattasi di lottizzazione dovranno essere indicati gli estremi di estremi di approvazione da parte della Regione e del Comune.

- 6) Nel caso di fabbricato di nuova costruzione codesta Ditta dovrà inviare copia conforme della licenza edilizia rilasciata dal Comune.
- 7) Dichiarazione del Sindaco in cui siano riportate per esteso le norme P.R. in base alle quali è stata rilasciata la licenza.
- 8) Numero di codice fiscale della Ditta e dati anagrafici.
- 9) Per i parcheggi dovrà essere precisata la superficie.

N

Azienda Nazionale Autonoma delle Strade

(A. N. A. S.)

Compartimento della Viabilità della Toscana con sede in Firenze

(Province di: Arezzo - Firenze - Grosseto - Livorno - Lucca - Massa Carrara - Pisa - Pistoia - Siena)

13 MAR. 1989

Prot N. 7282/1959 Sez. TC 28/88



Risposta a nota del 20/IX/88 N. 15751/2627/88

50131 Firenze,

Viale dei Mille, 36 - Telef. 573493 - 4 - 5 - 6

Allegati N. 1 stampato

Al Comune di

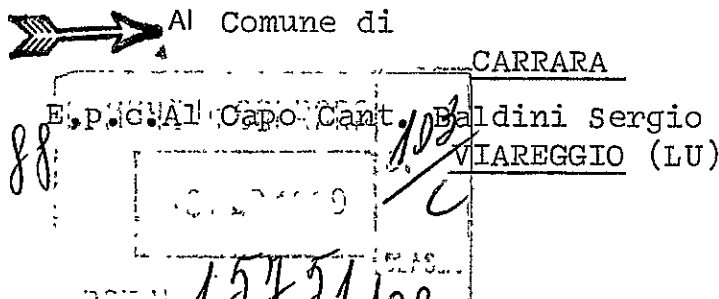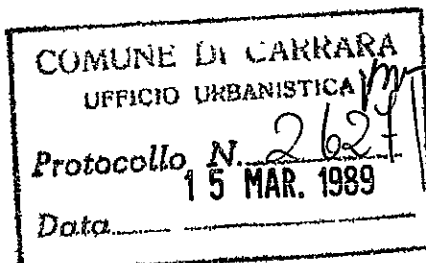

OGGETTO: S.S.n.1 (Aurelia) — Richiesta parere — Costituzione di recinzione e apertura accessi in loc. "Fossone Basso" — Ditta Giarelli Daria.

Con riferimento al richiesto parere di cui alla nota emarginata, si risponde che in materia di recinzione lungo le strade statali, questo Compartimento adotta le prescrizioni di cui al R.D. 8.XII.1933 n.1740 rimasto in vigore per l'art.145 secondo comma della legge 26/4/1959 n.207.



Pertanto, esaminati i disegni inviati, si impone la distanza di cm.50 dal confine proprietà ANAS e l'altezza massima di mt. 1,00.


La recinzione dovrà essere, realizzata inoltre mediante un cordonato di cemento (cm.20) sormontato da una rete metallica o cancellata a giorno (cm.80).

Per quanto concerne l'apertura di nuovi passi, dovrà essere presentata a questo Compartimento regolare domanda in bollo corredata di grafici come da allegato stampato.

.../...

Il Capo Cantoniere in indirizzo sorveglierà affinché
nessun abuso venga commesso.

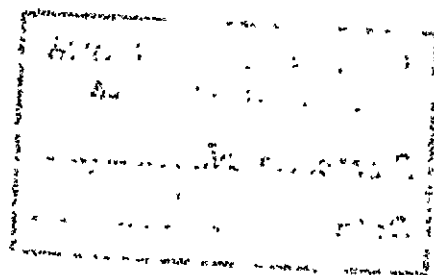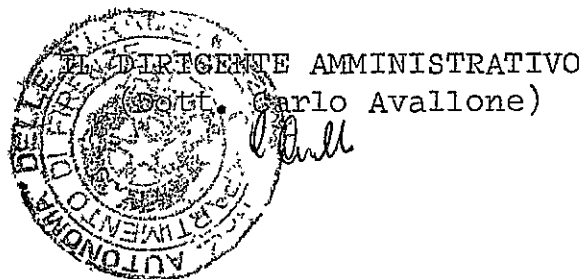

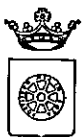

Carrara, R. ...

COMUNE DI CARRARA

C.A.P. 54033

Ufficio URBANISTICAN. 15751/2627 di prot.
82

Risposta a nota n. _____ del _____

Allegati n. 2

OGGETTO: RICHIESTA PARERE

Spec. A.N.A.S.
Compartimento di Firenze
4 FIRENZE

Per il lavoro di competenza, si
inve elaborato progetto in duplice copia
relativo alla richiesta di autorizzazione e
accesso canali in loc. Fossone Basso
ditte Giarelli Denis residente a Carrara
v. Mazzini, 6.

R SINDACO



COMUNE DI CARRARA

N. _____ di prot. _____

11 _____

OGGETTO: RICHIESTA CONCESSIONE AD EDIFICARE - COMUNICAZIONE

RACCOMANDATA R.R.

Al Sig. Dalle Gianelli

Via Mazzini 6

Carrara

157 SI / 2627 - 88 Con riferimento alla domanda presentata dalla S.V. in data 14/5/88 (classificata al n. _____) con la quale si richiedeva la concessione di cui all'art. 1 della Legge 28.1.77, n. 10, per lavori di costruzione recinzione su V. Duca. Si comunica, che a seguito del parere espresso dalla COMMISSIONE EDILIZIA nella seduta del 20/10/88 Verb. n. 51 la medesima è stata accolta a condizione: /

La concessione potrà essere rilasciata dopo che la S.V. abbia assolto i seguenti adempimenti:

- PRESENTAZIONE DELLA RICEVUTA COMPROVANTE L'AVVENUTO VERSAMENTO DEGLI ONERI DI CONCESSIONE;
- X - EVENTUALE DELEGA PER IL RITIRO DEGLI ATTI;
- RICEVUTA COMPROVANTE IL PAGAMENTO DEI DIRITTI PER RITIRO CONCESSIONE;
- UNA MARCA DA BOLLO DA L. 10.000;

1) Si allega lettera indicante:

- a) gli importi dei versamenti da effettuarsi presso la Tesoreria Comunale e relativi agli oneri richiesti per la concessione ai sensi di legge (oneri di urbanizzazione e costo costruzione);
 - b) scadenze per il pagamento degli oneri di urbanizzazione primaria e secondaria, ai sensi dell'art. 47 della Legge 5.8.1978, n. 457 e importo della garanzia fidejussoria da costituirsi a favore del Comune per il pagamento delle rate non corrisposte al momento del rilascio della concessione;
 - c) scadenze per il pagamento del contributo relativo al costo di costruzione, ai sensi dell'art. 11 secondo comma della Legge 28.1.1977, n. 10, e importo della garanzia fidejussoria da costituirsi a favore del Comune per il pagamento delle rate non corrisposte al momento del rilascio della concessione.
- 2) SI PRECISA CHE LA PRESENTE COMUNICAZIONE NON COSTITUISCE IN ALCUN MODO ATTESTAZIONE DI AVVENUTA FIRMA DELLA CONCESSIONE DA PARTE DEL SINDACO E CHE LA FIRMA STESSA E' SUBORDINATA AGLI ADEMPIMENTI E AI PAGAMENTI SUDETTI.
- 3) che dalla data di ricevimento della presente decorre il termine di un anno previsto dall'art. 4 comma quarto della Legge 28.1.1977, n. 10 per l'inizio dei lavori e di tre anni per l'ultimazione.

Gli atti necessari per il rilascio della concessione edilizia richiesta, devono essere completati entro un anno per decadenza dell'accoglimento di cui in premessa.

IL SINDACO



COMUNE DI CARRARA

Ufficio URBANISTICA

N. 15751/2627/88
di prot.

Risposta a nota n. _____ del _____

Allegati n. 2

OGGETTO: richiesta parere

Carrara, lì _____


SPETT. A.N.A.S.

COMPARTIMENTO DI FIRENZE

FIRENZE

Per il parere di competenza , si invia elaborato grafico in duplice copia relativo alla richiesta di recinzione e accessi carrai in loc. Fossone Basso dit- ta Giarelli Daria residente a Carrara Via Mazzini,6.

IL SINDACO

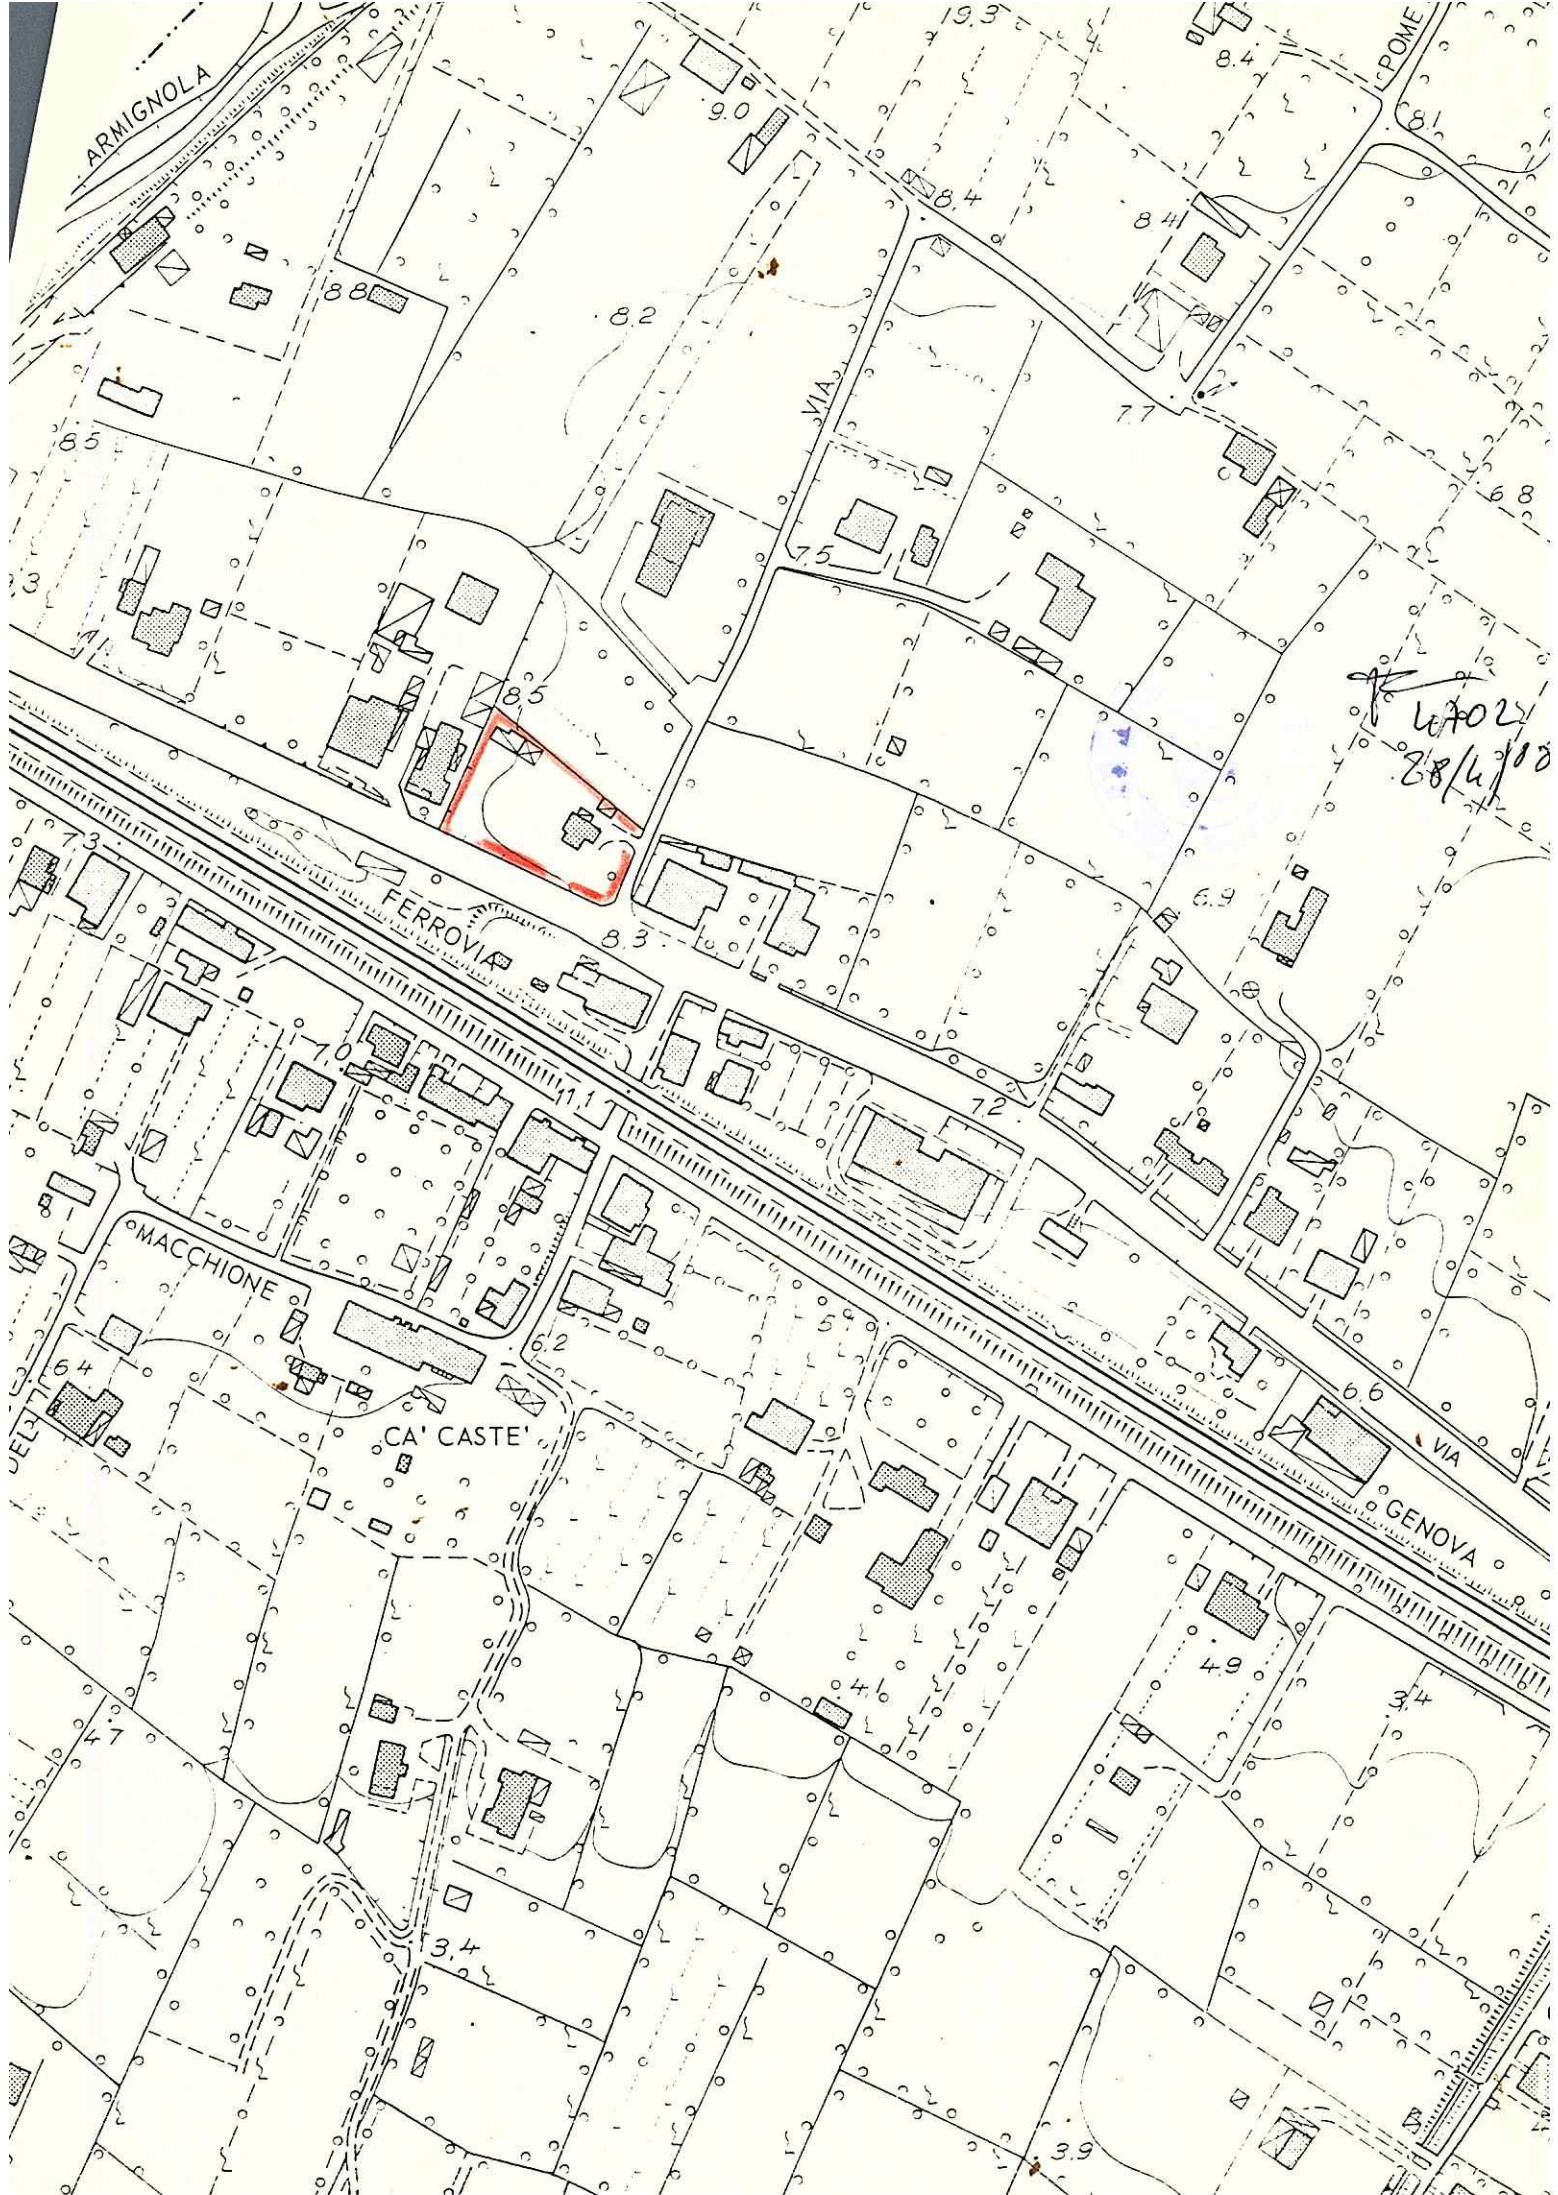

6702
28/4/00

