

EDIFICIO TIPO: **C**

21 MAR 1991
TAVOLA N. **6**

PROGETTO DI COSTRUZIONE DI UN FABBRICATO
USO ABITATIVO DI PROPRIETA' DELLA SOCIETA'
"PARADISO S.p.A." IN LOCALITA' M. DI CARRARA
VIA TIRO A VOLO COMUNE DI CARRARA.

COMPLESSO "G. GALILEI"

SEZIONE: A:A1- B:B1


COMUNE DI CARRARA
Ufficio Urbanistica
Esaminato con parere favorevole
dalla Commissione Urbanistica Comunale
nella seduta n. 22 del 14/5/91
L. ANDAJO

LOTTIZZAZIONE CONVENZIONATA

IL PROPRIETARIO: "PARADISO S.p.A."


PARADISO S.p.A.
L. AMMINISTRATORE UNICO

IL PROGETTISTA: Dott. Ing. FAUSTO CERUTTI

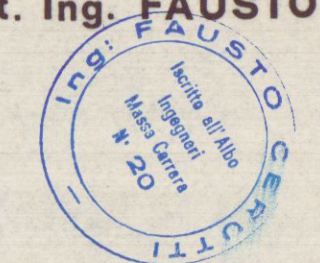

DISEGNO: Scala 1:100

COMMISSIONE INTERCOMUNALE
BENI AMBIENTALI N. 2
Riunione N. 29 del 15.06.91
PARERE CONTRARIO
Il Presidente

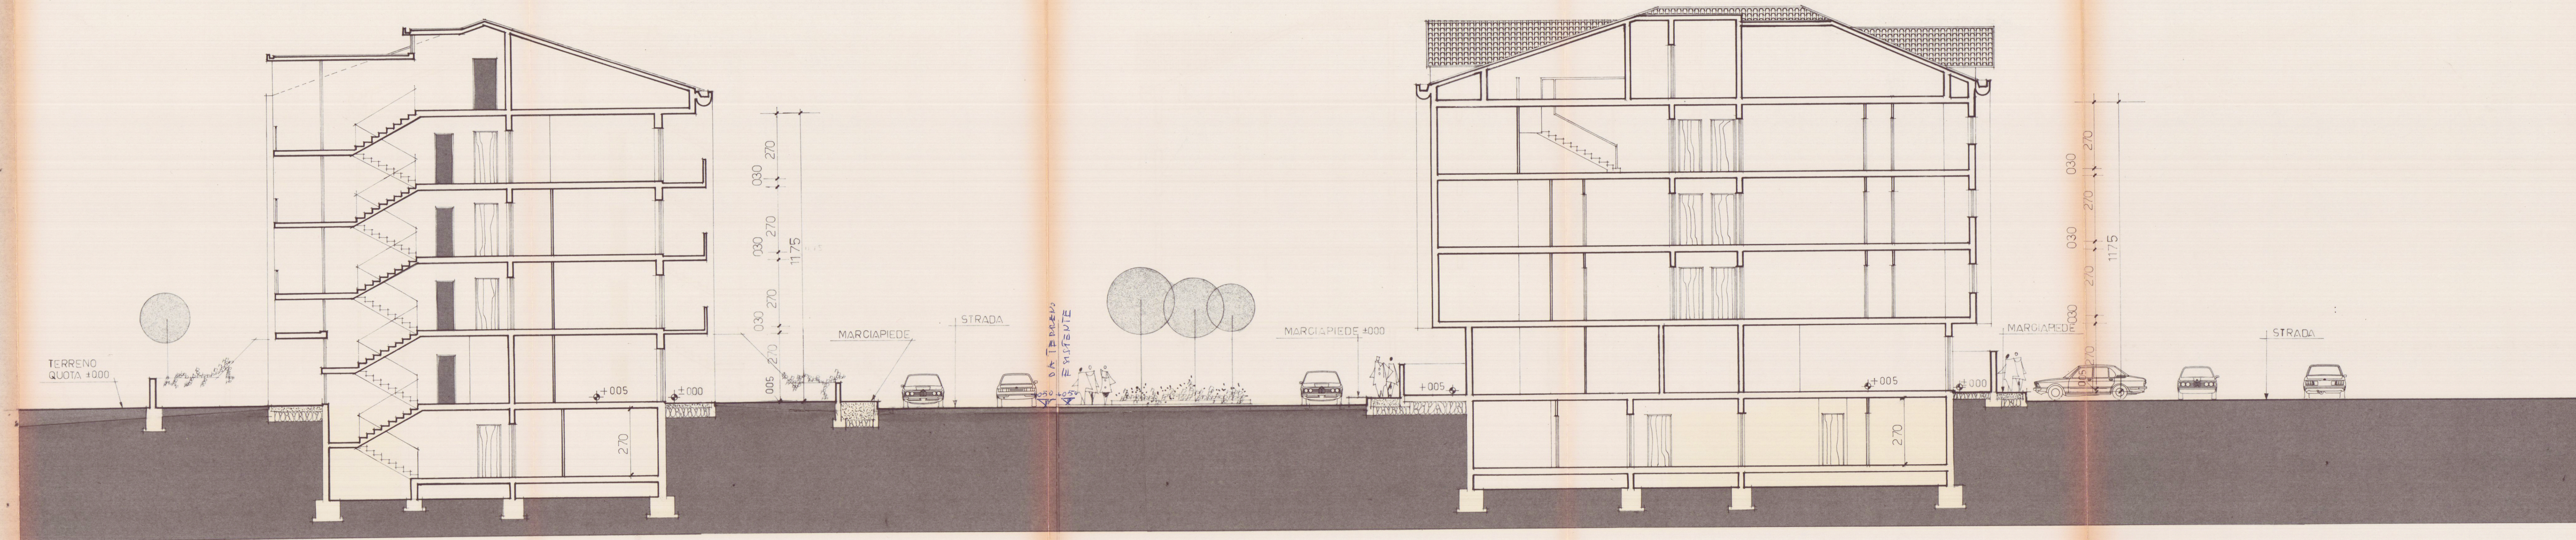

sezione a:a

sezione b:b