


VERIFICA PARAMETRI

N.T.A. DEL C.Z.I.A. E DELIB. N° 96 DEL 9.06.93 ART 9bis

LOTTO MINIMO	A	MQ. 2000
RAPPORTO DI COPERTA	Rc	0.15<Rc<0.50
SUPERFICIE A SPAZI DI MANOVRA	Sm	Sc/2
SUPERFICIE A PARCHEGGIO	P	V/40
SUPERFICIE A VERDE PRIVATO	Vp	V/40
ALTEZZA FABBRICATO	H	H < 12.00 ML
DISTANZA CONFINI	D	D >= 10 ML
DISTANZA STADA DI LOTIZZAZIONE	D	D >= 20 ML


N° LOTTI	DITTE	LOTTO	SUP. COPERTA	RAP. COPERTURA	H. FABBRICATO	VOLUME	VERDE PRIVATO	PARCHEGGIO	SPAZI MANOVRA	STRADA CONSORTILE
		A > MQ 2000	Sc	Rc 0.15<Rc<0.50	H < 12.00 ML	V	Vp >= V/40	P >= V/40	Sm >= Sc/2	
1	S. C. C. MARMO A.r.l.	3507.60	850.00	0.24	8.00	6040.00	275.25	377.50	1651.65	379.20
2.1	S. C. C. MARMO A.r.l.	6161.94	1000.00	0.16	7.50	7500.00	326.10	391.50	4054.34	360.00
2.2	S. C. C. MARMO A.r.l.	6557.93	1862.95	0.28	7.50	13734.13	359.35	393.00	3222.64	719.99
2.3	S. C. C. MARMO A.r.l.	3636.60	1026.78	0.28	7.50	7700.85	262.34	304.73	1333.09	709.66
2.4	S. C. C. MARMO A.r.l.	2958.00	1277.04	0.43	7.50	9577.80	241.59	241.97	891.10	306.00
2.5	S. C. C. MARMO A.r.l.	5701.40	1487.65	0.26	8.50	12645.02	344.74	430.77	2202.98	1235.26
3	S. C. C. MARMO A.r.l.	7374.26	1180.00	0.16	8.00	9440.00	692.80	344.25	4701.55	364.80
4.1	S. C. C. MARMO A.r.l.	2566.35	450.00	0.16	8.00	3600.00	102.87	211.25	1869.43	232.80
4.2	S. C. C. MARMO A.r.l.	3339.87	600.00	0.18	8.00	4800.00	191.64	251.15	2007.80	289.20
5	S. C. C. MARMO A.r.l.	3597.63	600.00	0.17	8.00	4800.00	232.47	289.50	2138.46	337.20
6.1	S. C. C. MARMO A.r.l.	2104.11	499.80	0.23	7.50	3748.50	131.05	265.00	1004.80	203.40
6.2	S. C. C. MARMO A.r.l.	2094.80	600.00	0.29	7.50	4500.00	130.15	257.50	897.78	209.40
TOTALI		49900.49	11414.22				3381.65	3752.12	26005.59	5346.91

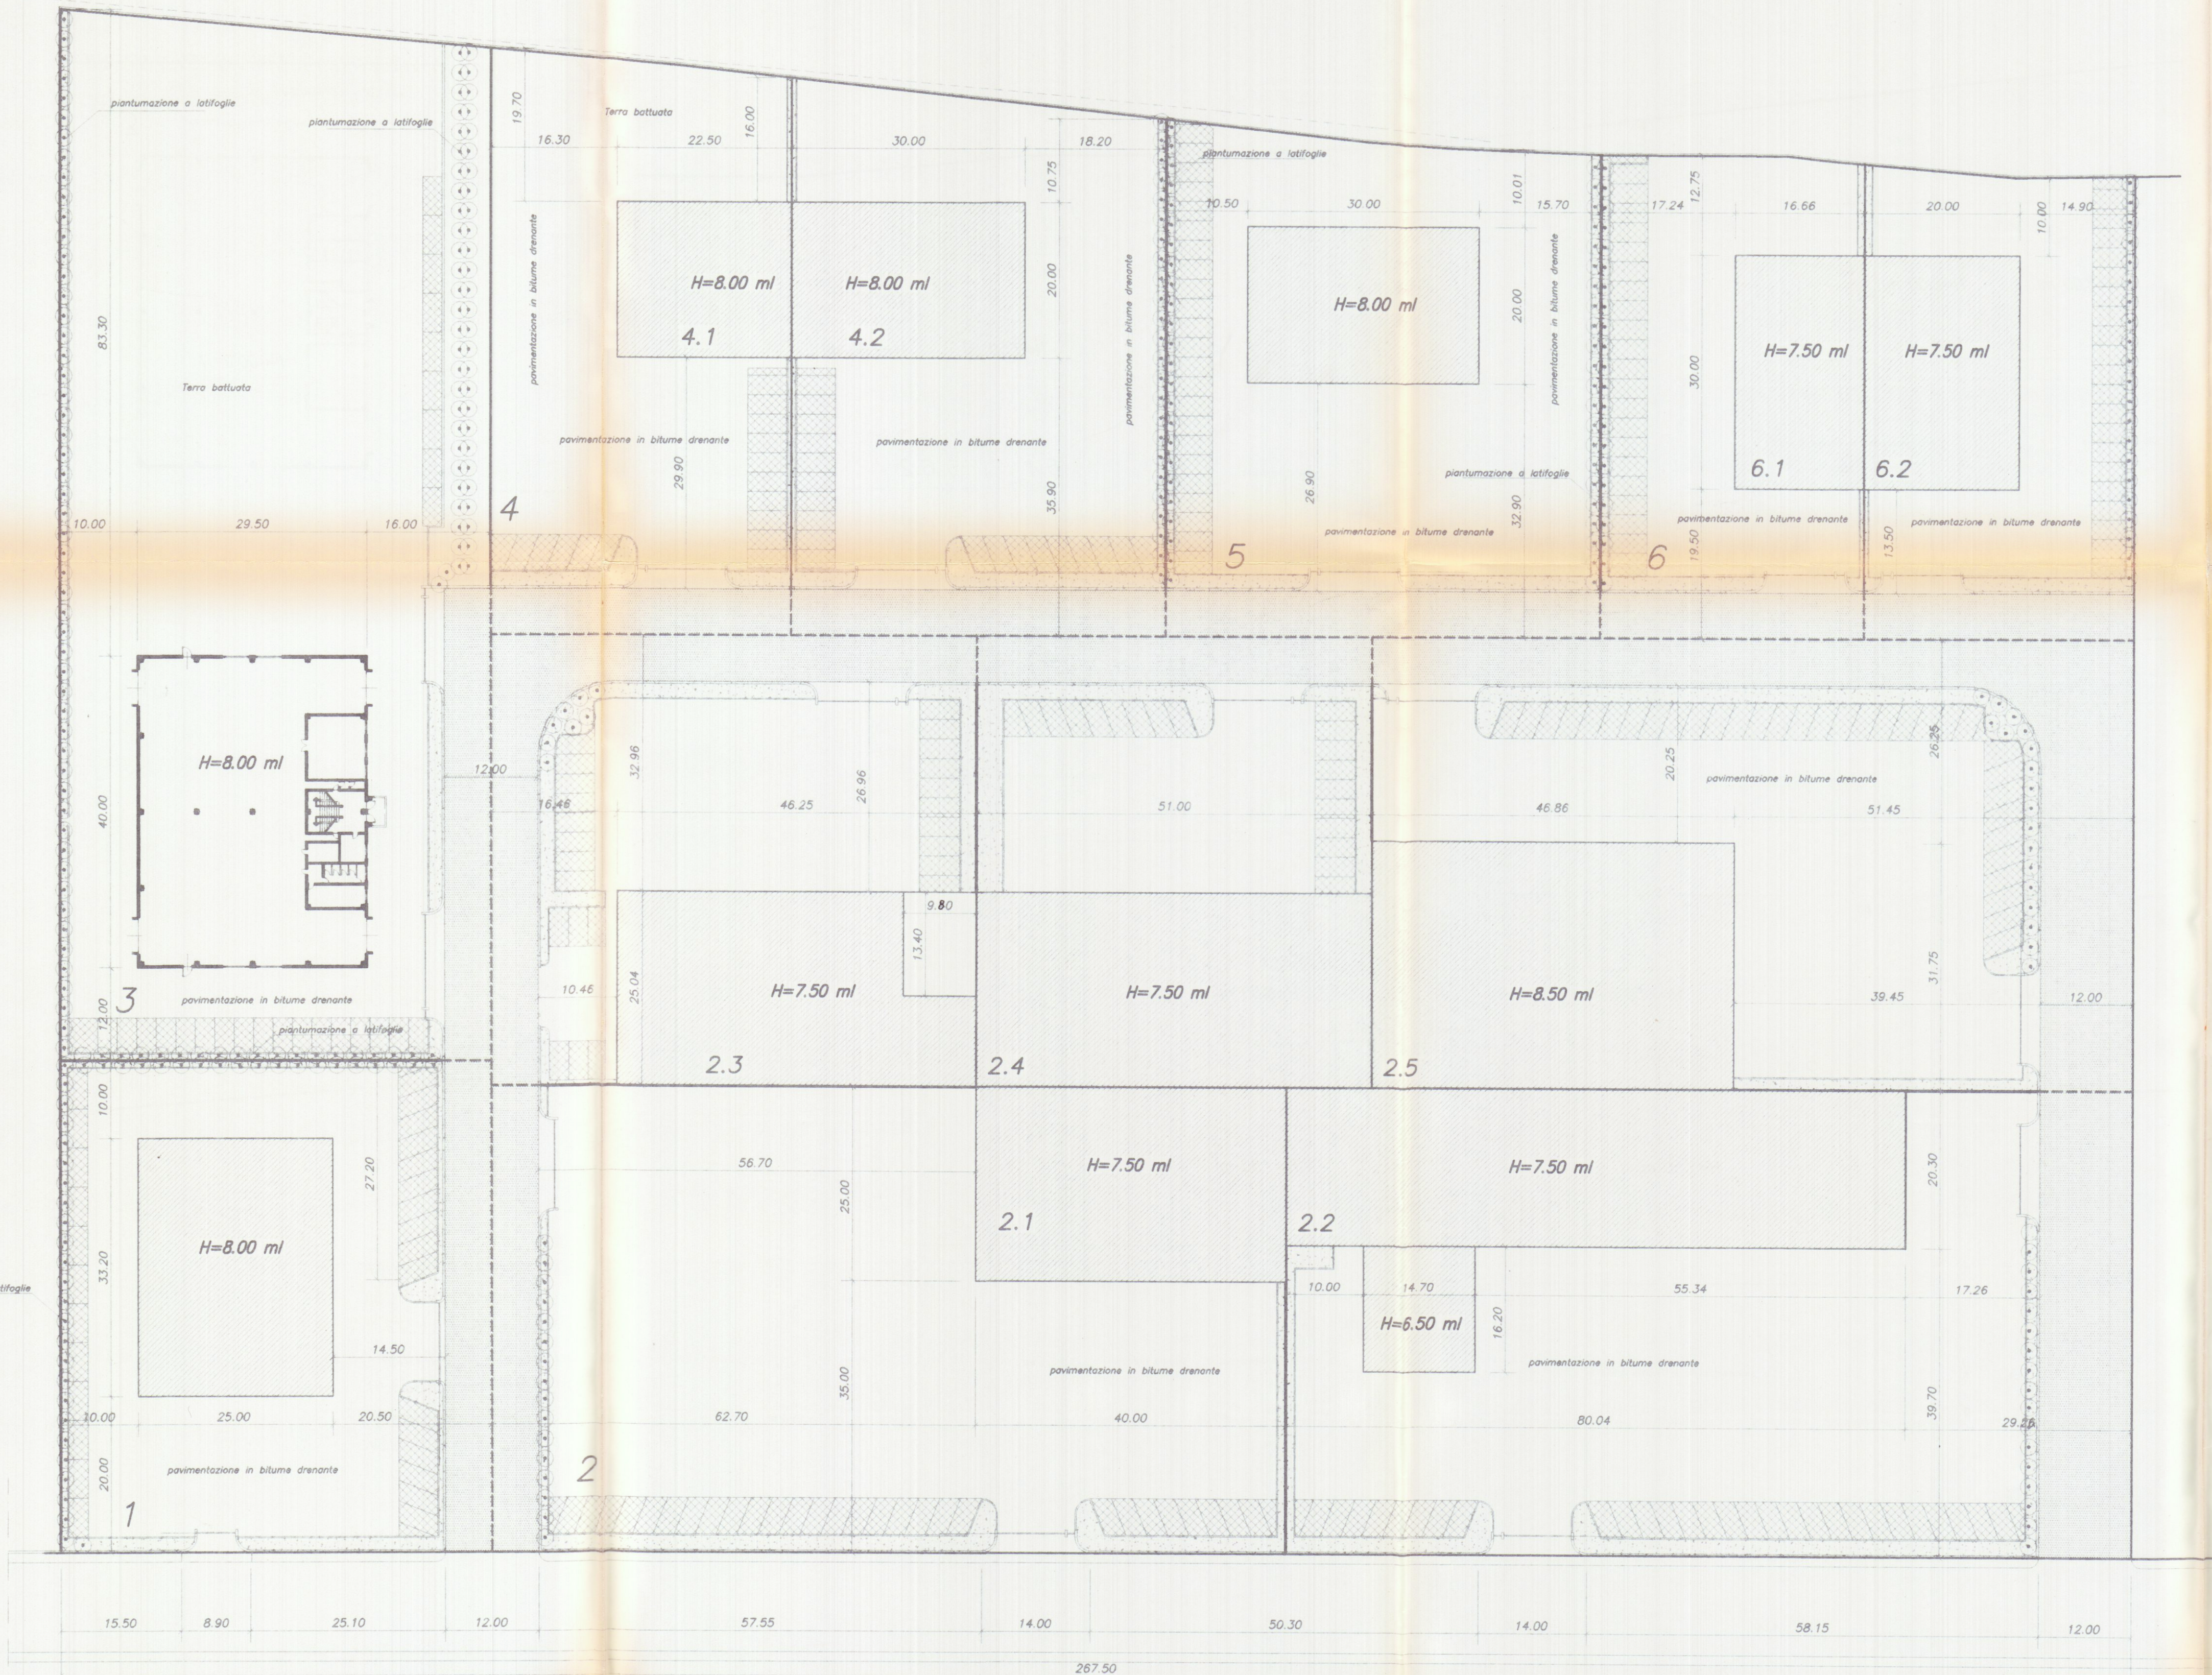

LEGENDA

- Sagoma Capannone
- Superficie a Parcheggio
- Superficie a Verde Privato
- Superficie a Spazi di Manovra

10/8/98 Marchetti

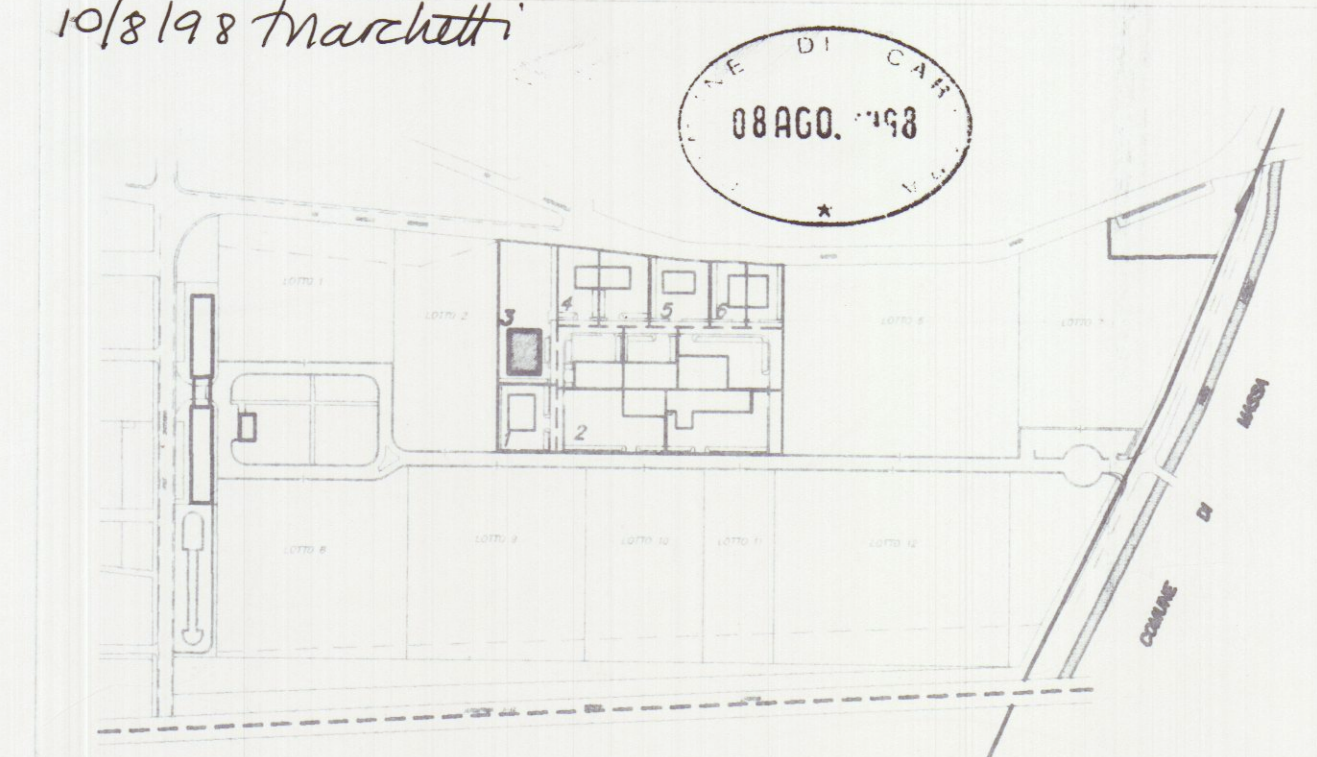

Planimetria di riferimento

PROGETTAZIONE

Studio Tecnico Ing. Giuseppe FRUZZETTI

COMMITTENTE

Società Cooperativa Consortile MARMO a.r.l.

PROPRIETÀ

Società Cooperativa Consortile MARMO a.r.l.

OGGETTO

Progetto di capannoni industriali
Lotto 3

PARAMETRI URBANISTICI ED INDICI DI INTERVENTO

1:500

1