

APPROVATO

Comune di Carrara
Foglio 94 Map. 264.926

COMUNE DI CARRARA
01 AGO. 1997

COMUNE DI CARRARA
SETT. TECNICA
Approvato dal Sindaco alle condizioni
indicate nella Cons. Edilizia
n° 305 del 2/10/97
elab. grafico dal Comm. Edilizia
n° 29 del 2/10/97
L'Istruttore Tecnico
P. M. M.

COMUNE di CARRARA



OGGETTO
ELABORATO GRAFICO ALL'ESITO ALL'ISTANZA DI CONCESSIONE
EDILIZIA PER CAMBIO DI DESTINAZIONE D'USO E MODIFICHE
INTERNE.

STATO ATTUALE / STATO DI PROGETTO	
TAVOLA n° 1 SCALA 1:100	PROPRIETARIO MARIO BERNIUCI S.p.A. Soc. Mario Berniuci S.p.A. UBICAZIONE AVENUE VIA IGILIO COCCHI
PROGETTISTA STUDIO TECNICO Geom. FABIO MUSETTI Via Tito a Segno, 7 54033 CARRARA C.F. MOT FBA 08818 0022W Part. IVA 00548970459	DATA 24 MAR 1997



TAVOLA
Pianta
Prospetti
Sezioni
Schema Planim. ed.

PLANIMETRIA INDUSTRIA IN SCALA 1:500




- MARCA 264
- MARCA 926
- LOCALIZZAZIONE INTERVENTI
OGGETTO DI CONCESSIONE ED.

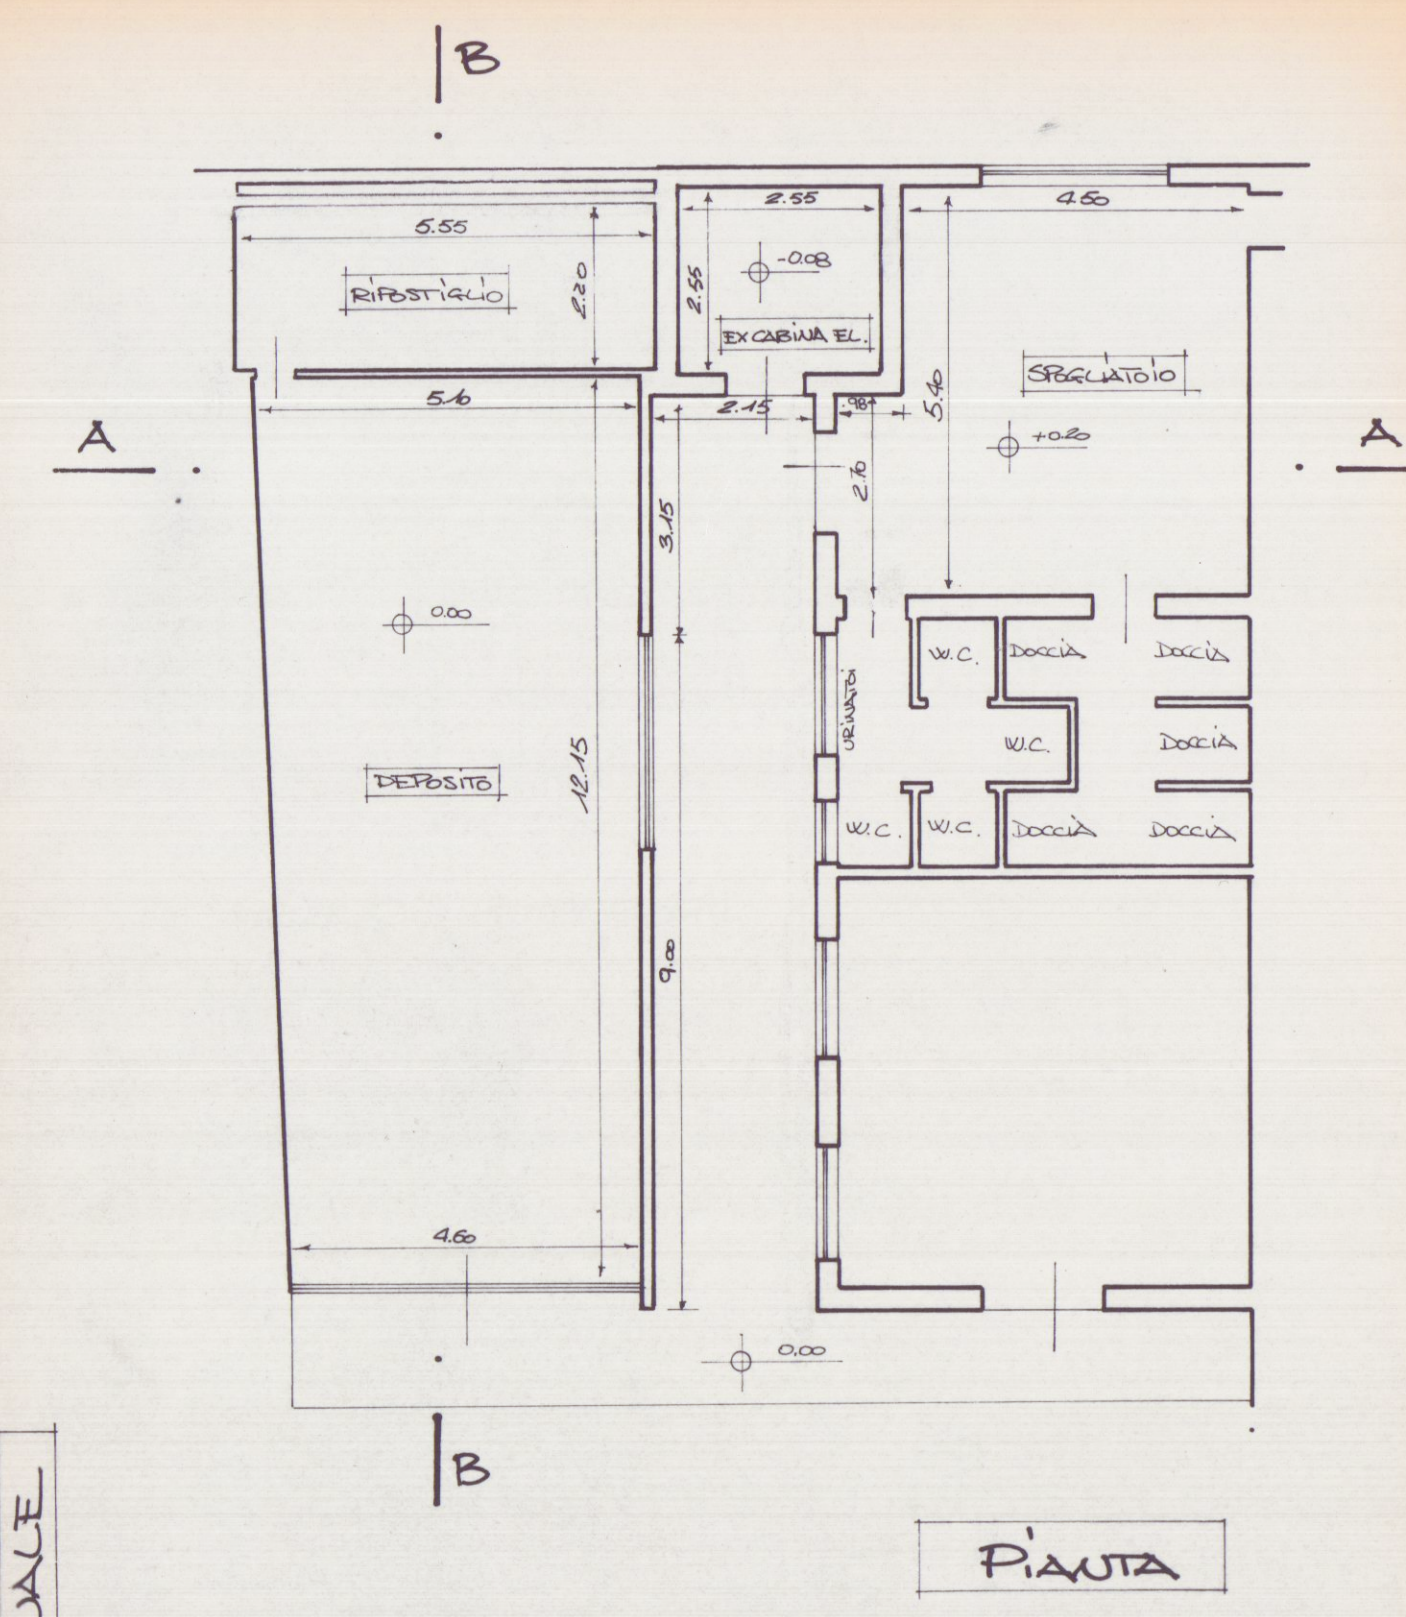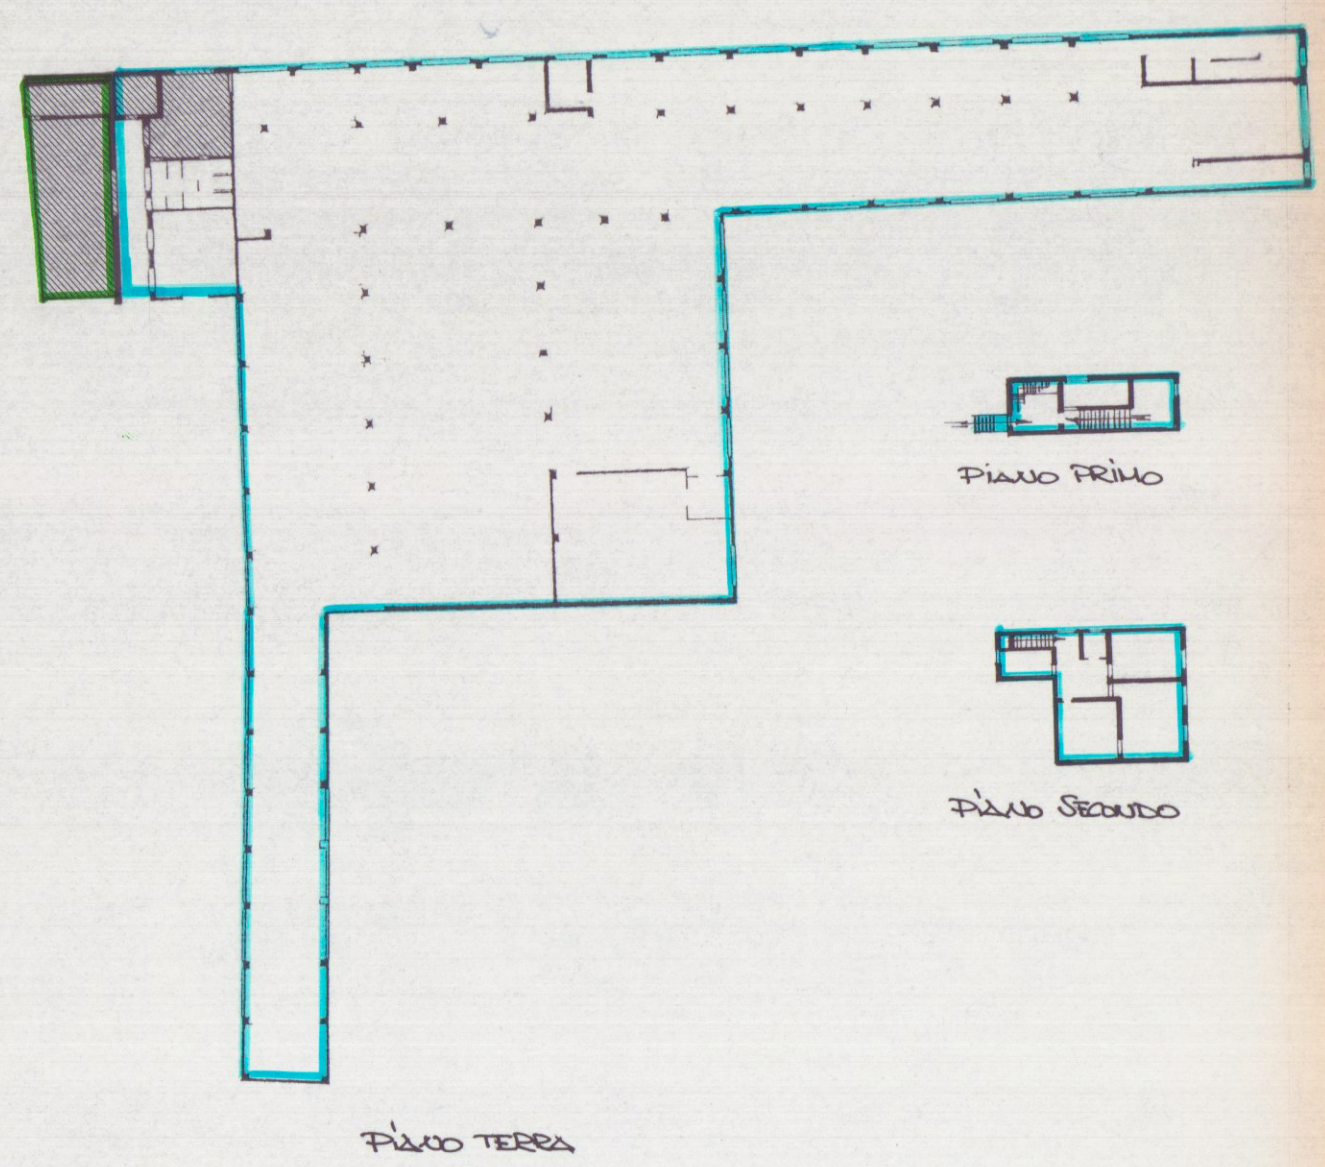

STATO ATTUALE

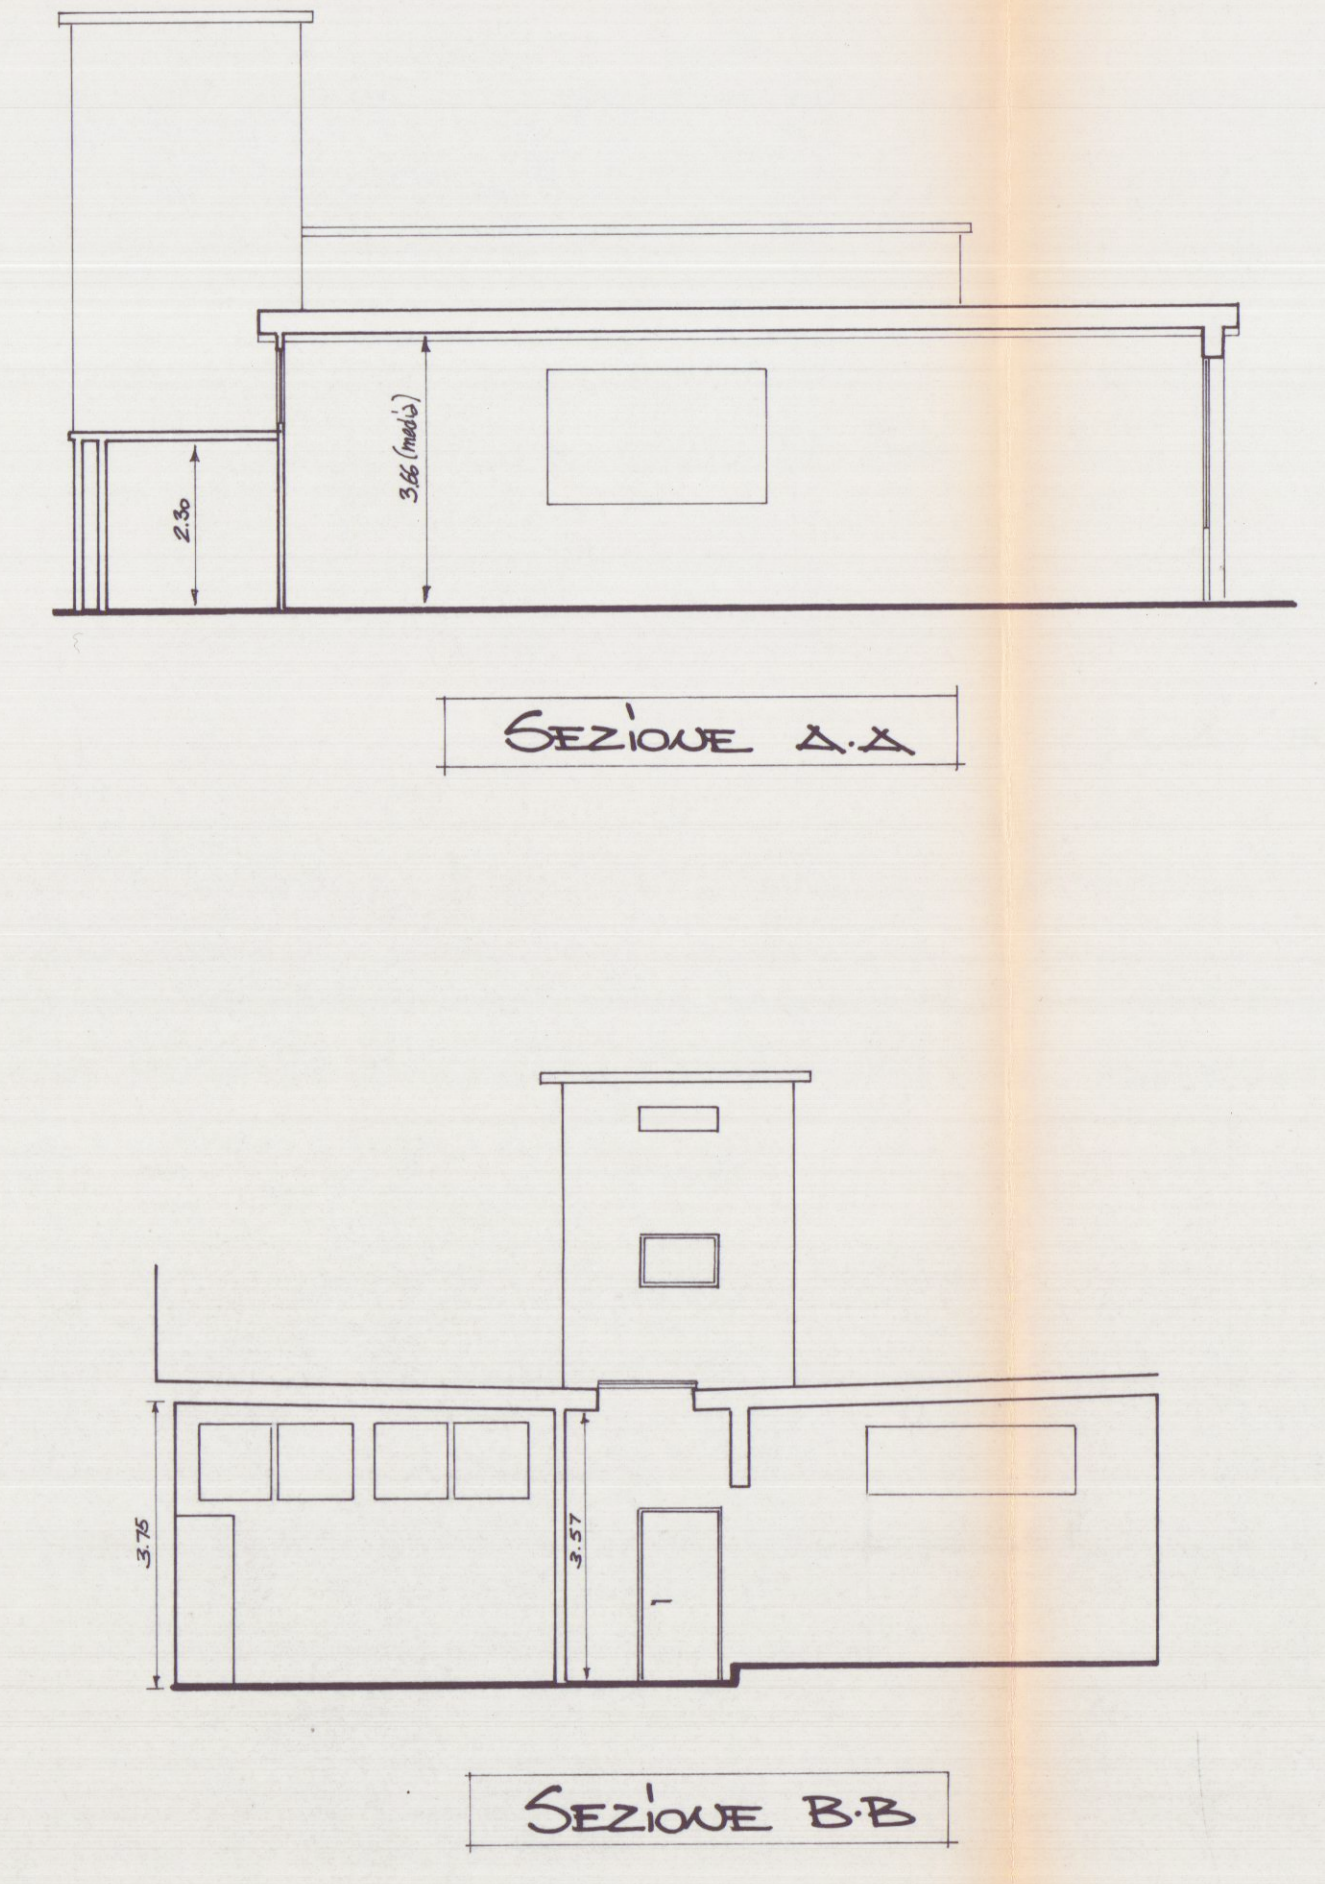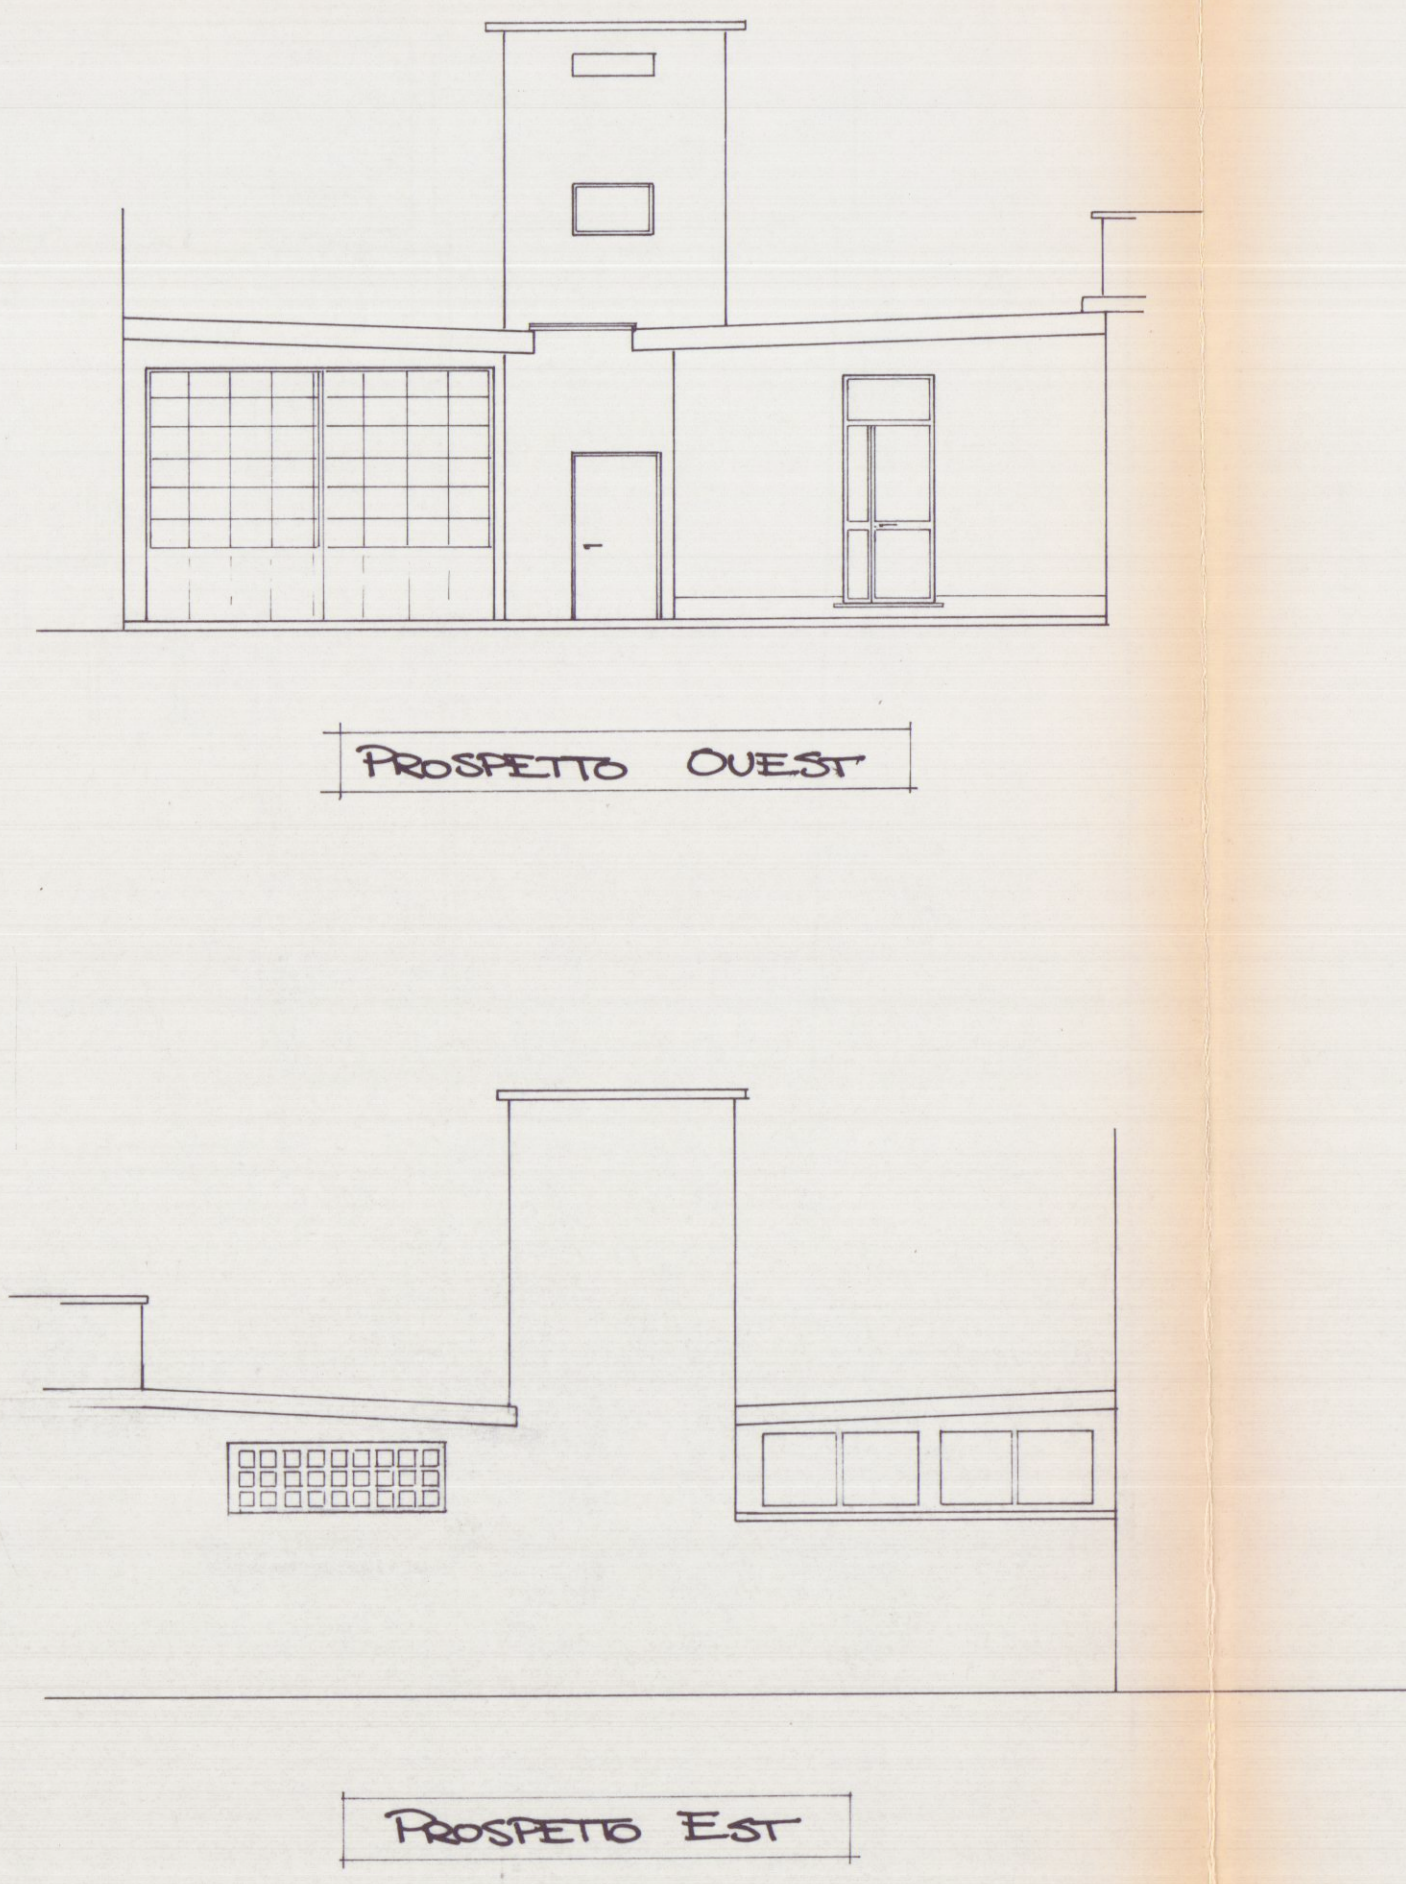

STATO DI PROGETTO

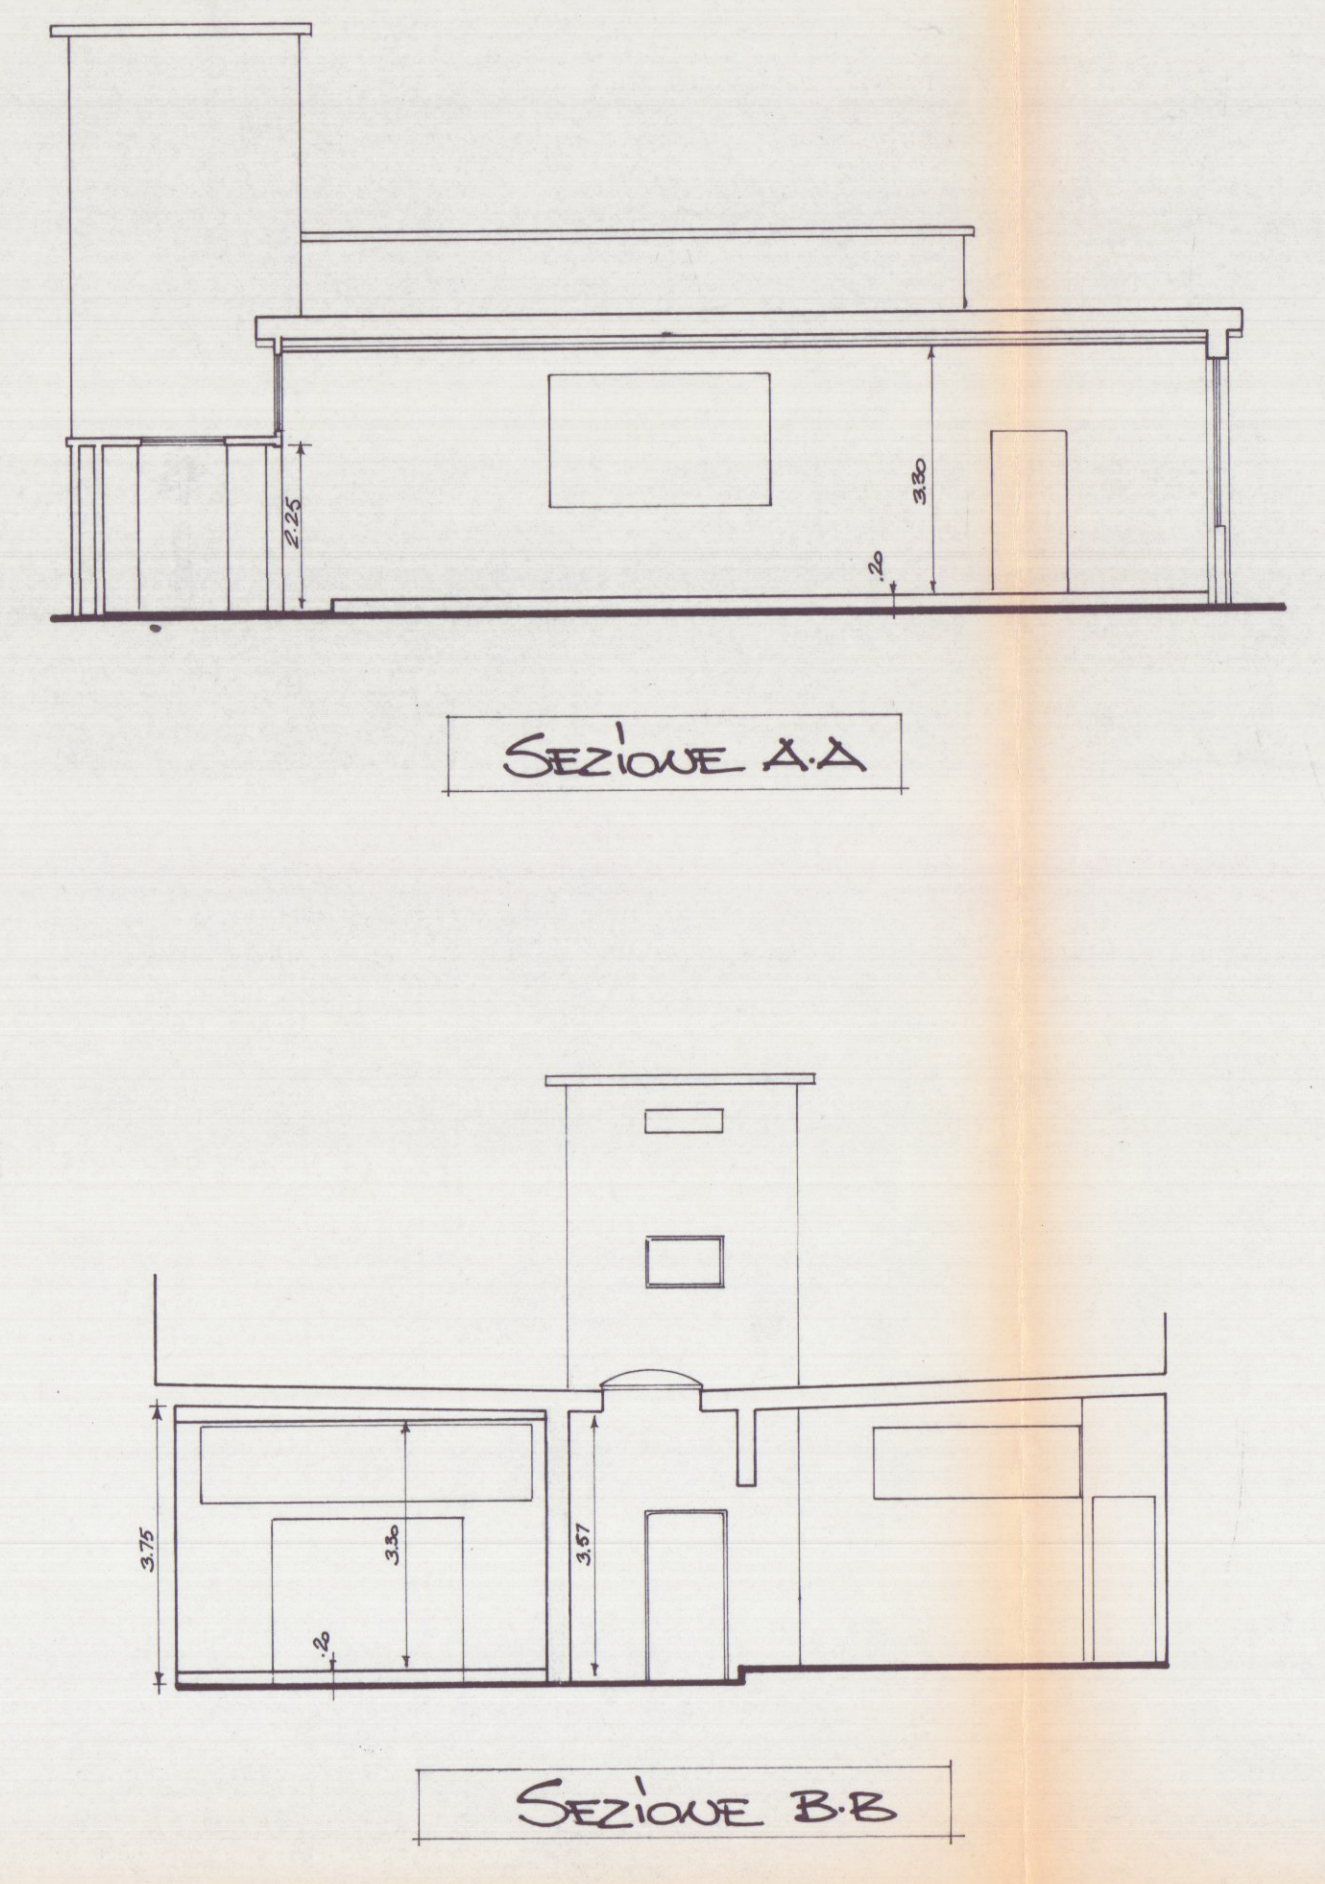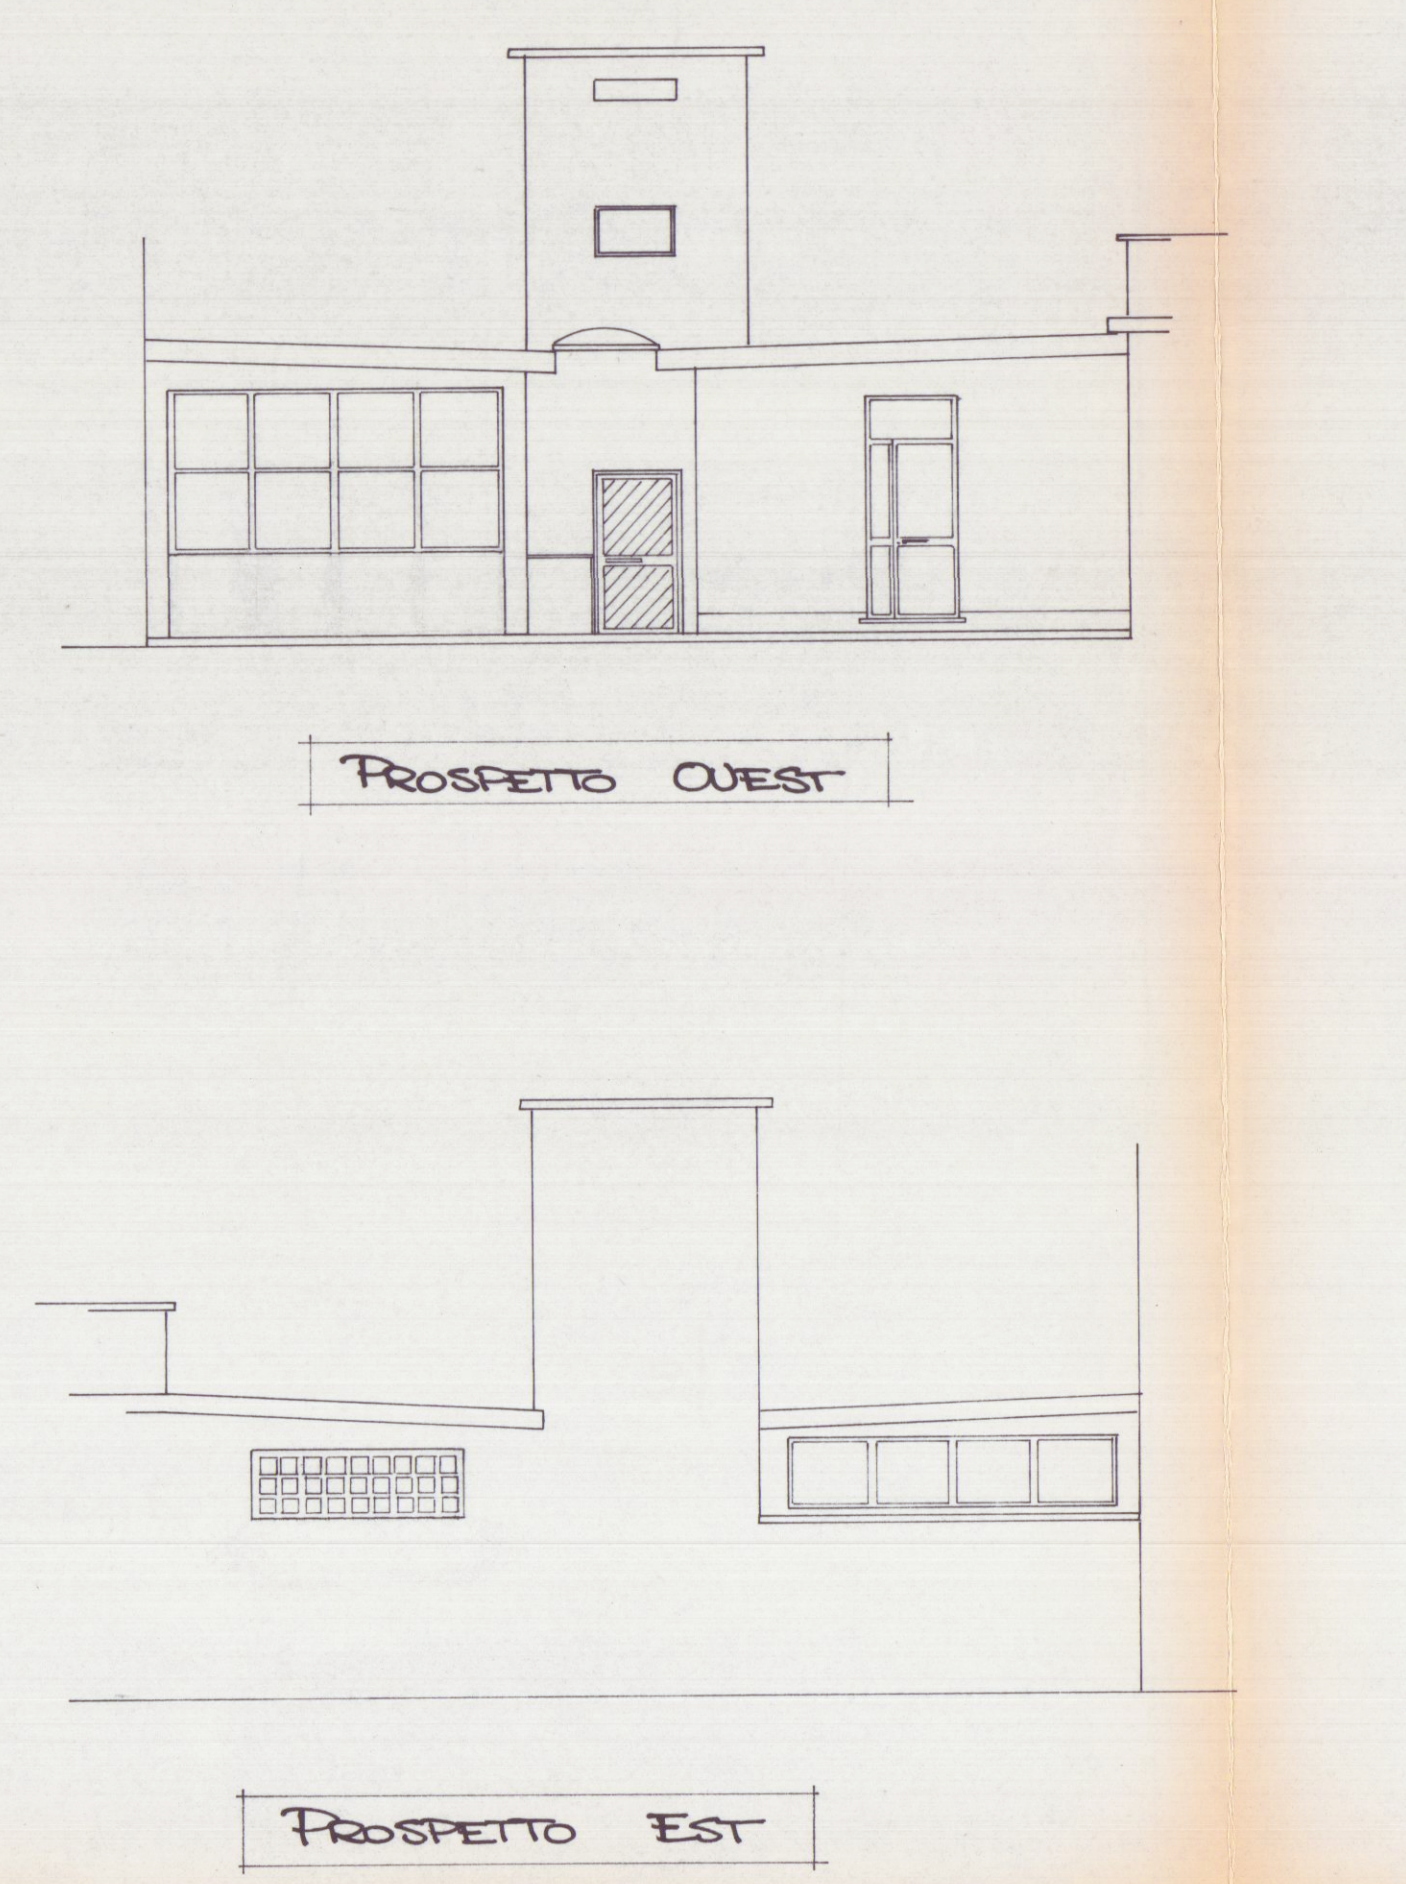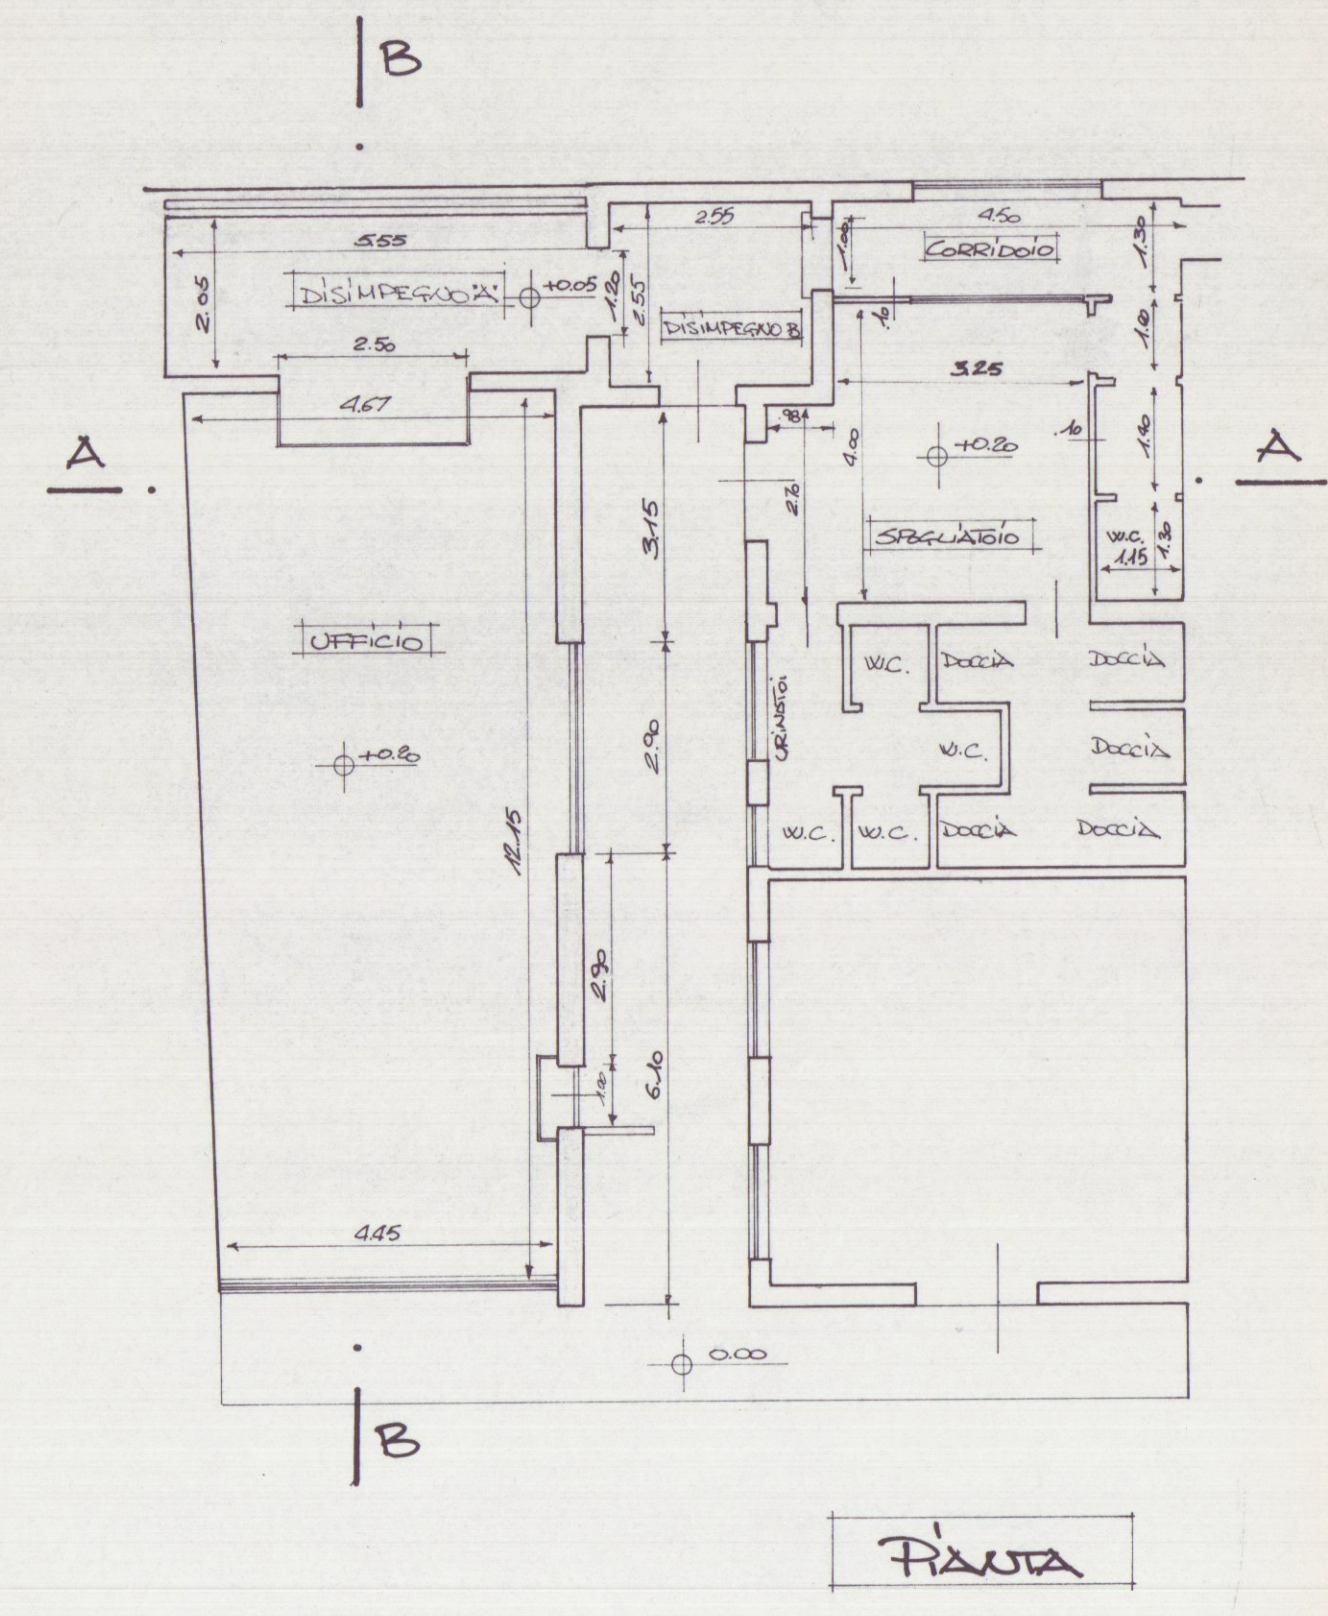



