




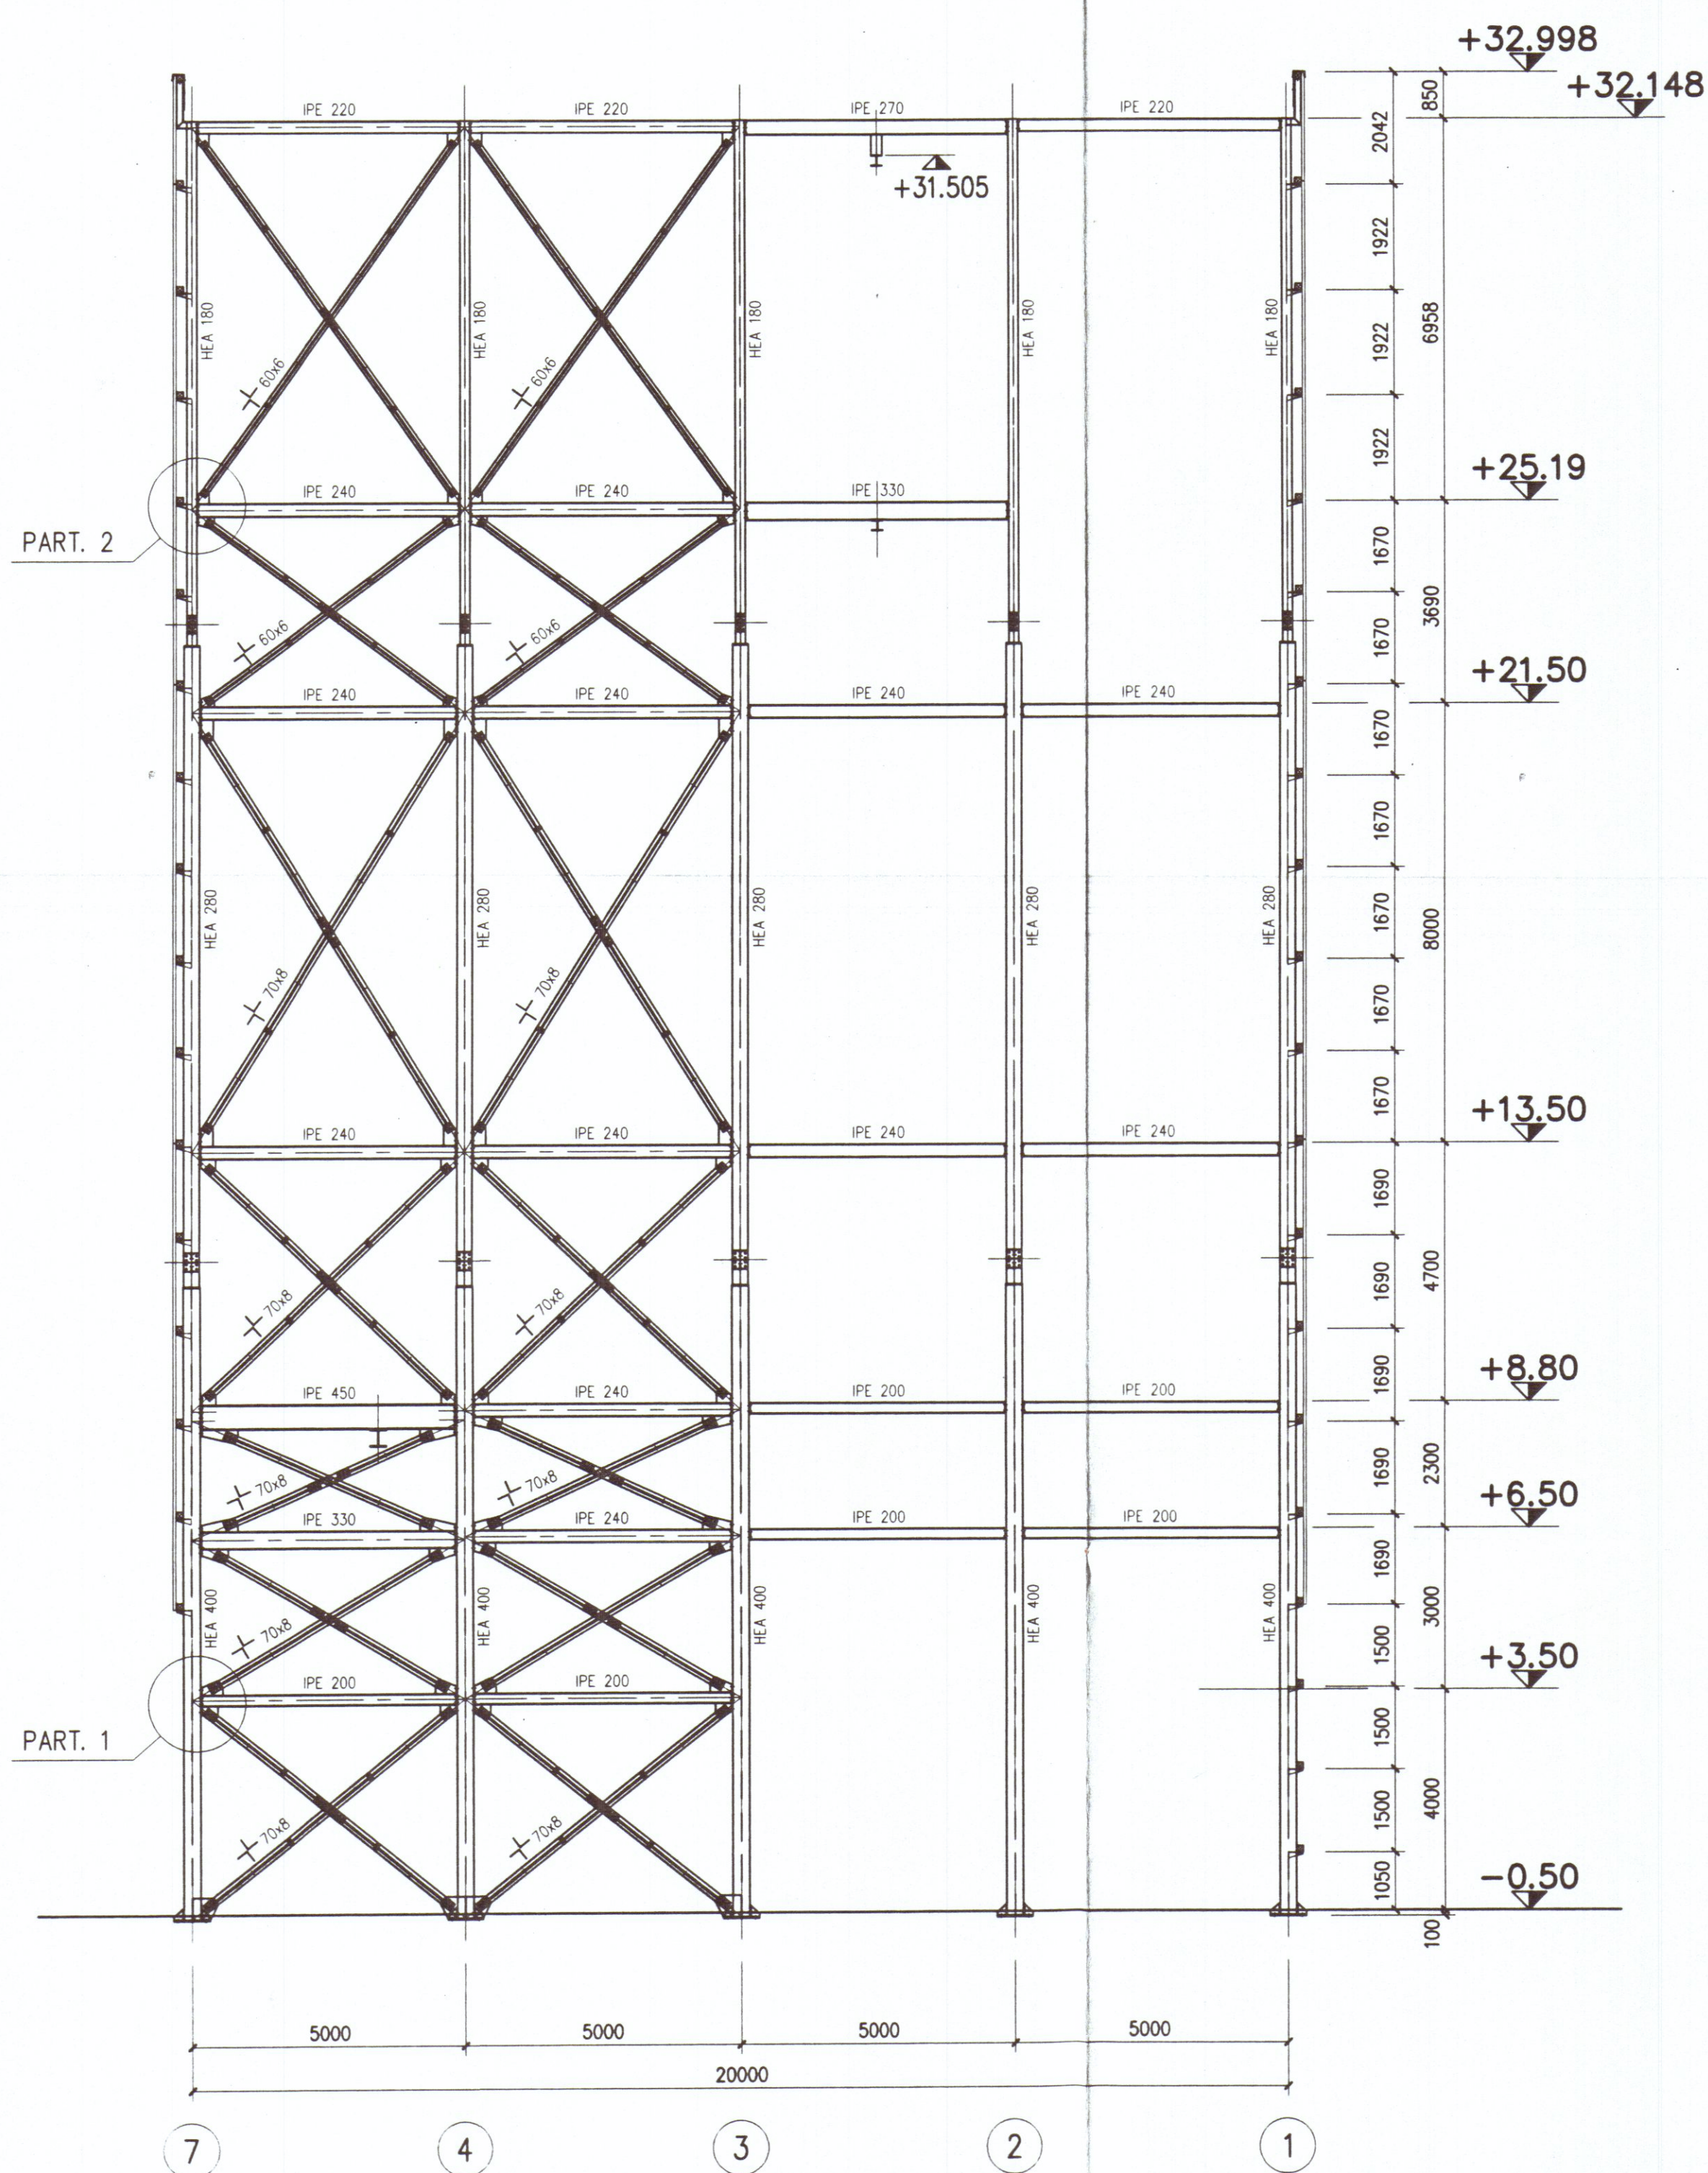


ALLINEAMENTO A
scala 1:100

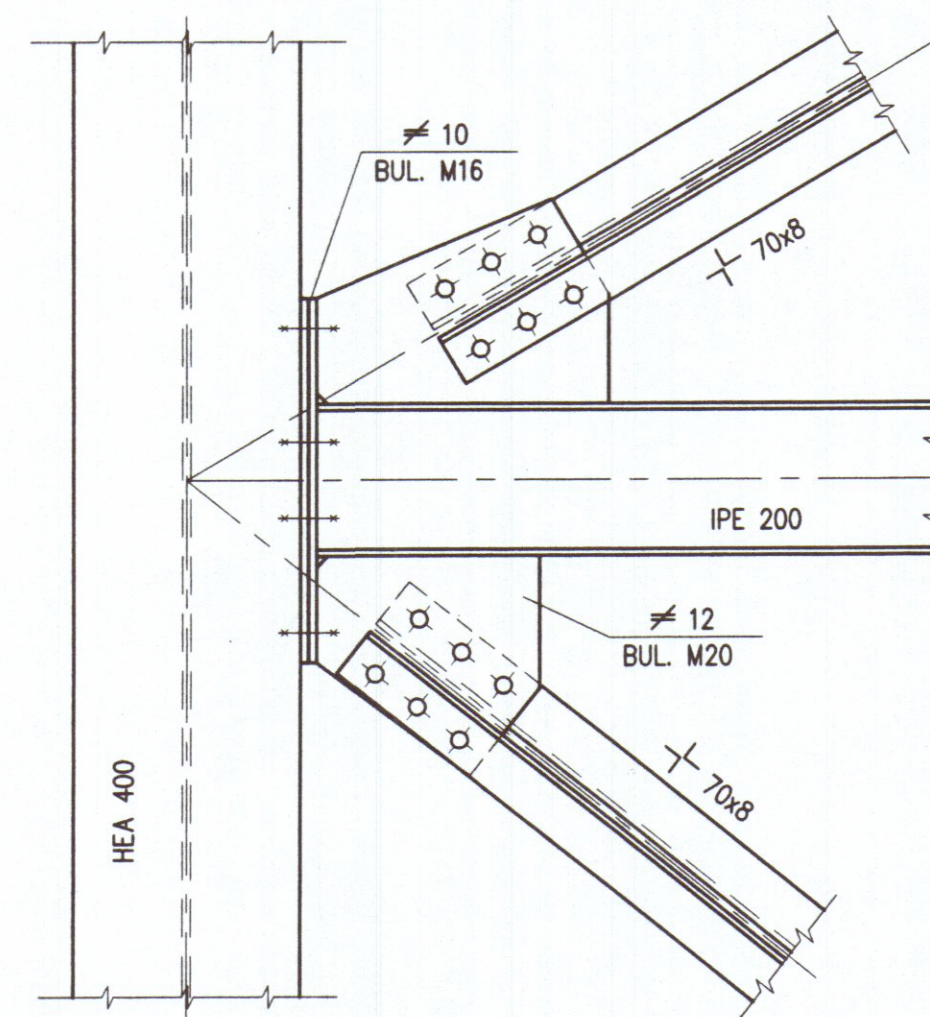


PART. 1
scala 1:10

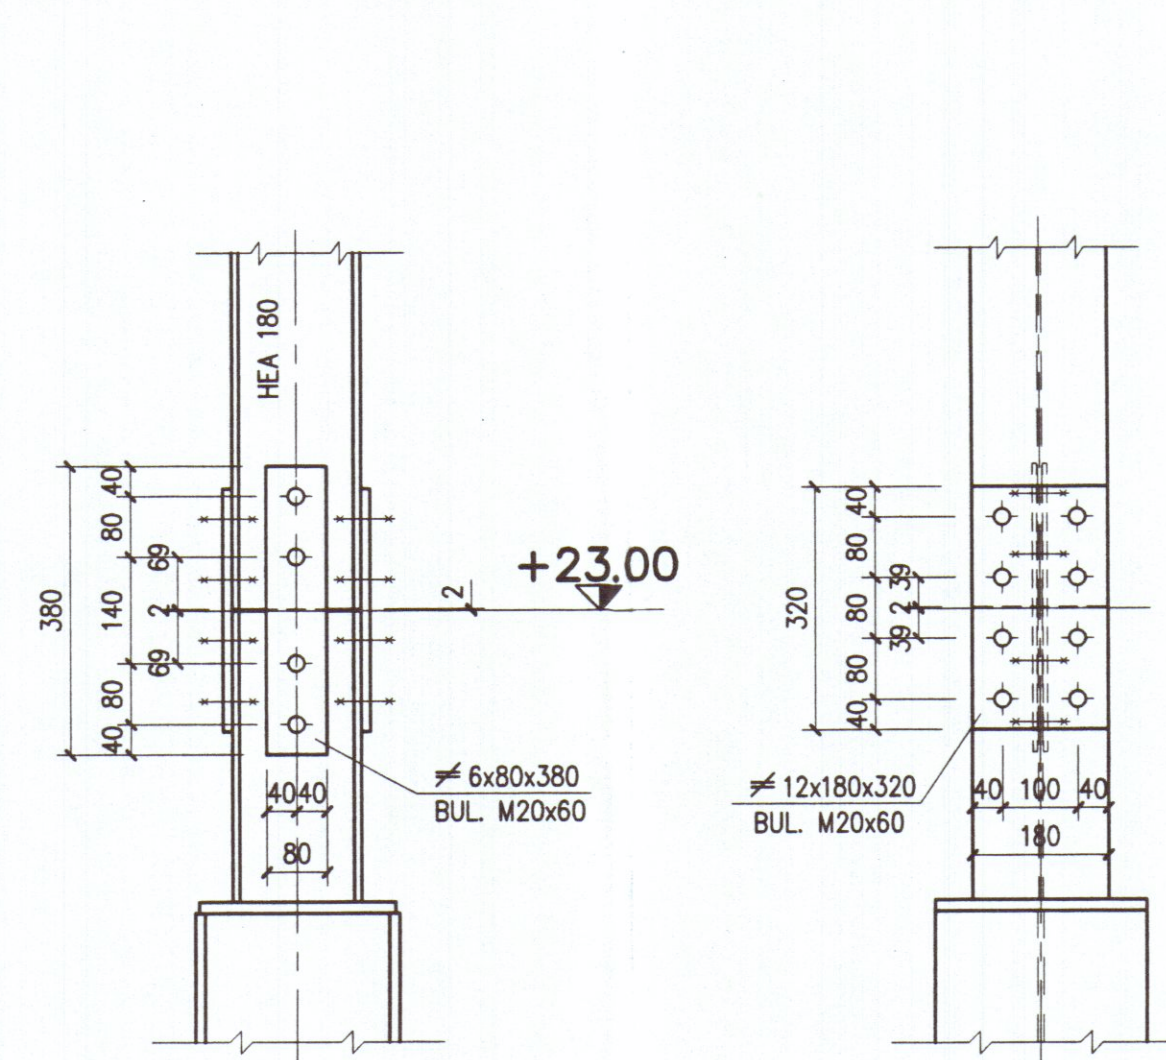


PART. GIUNTO COLONNE HEA 180

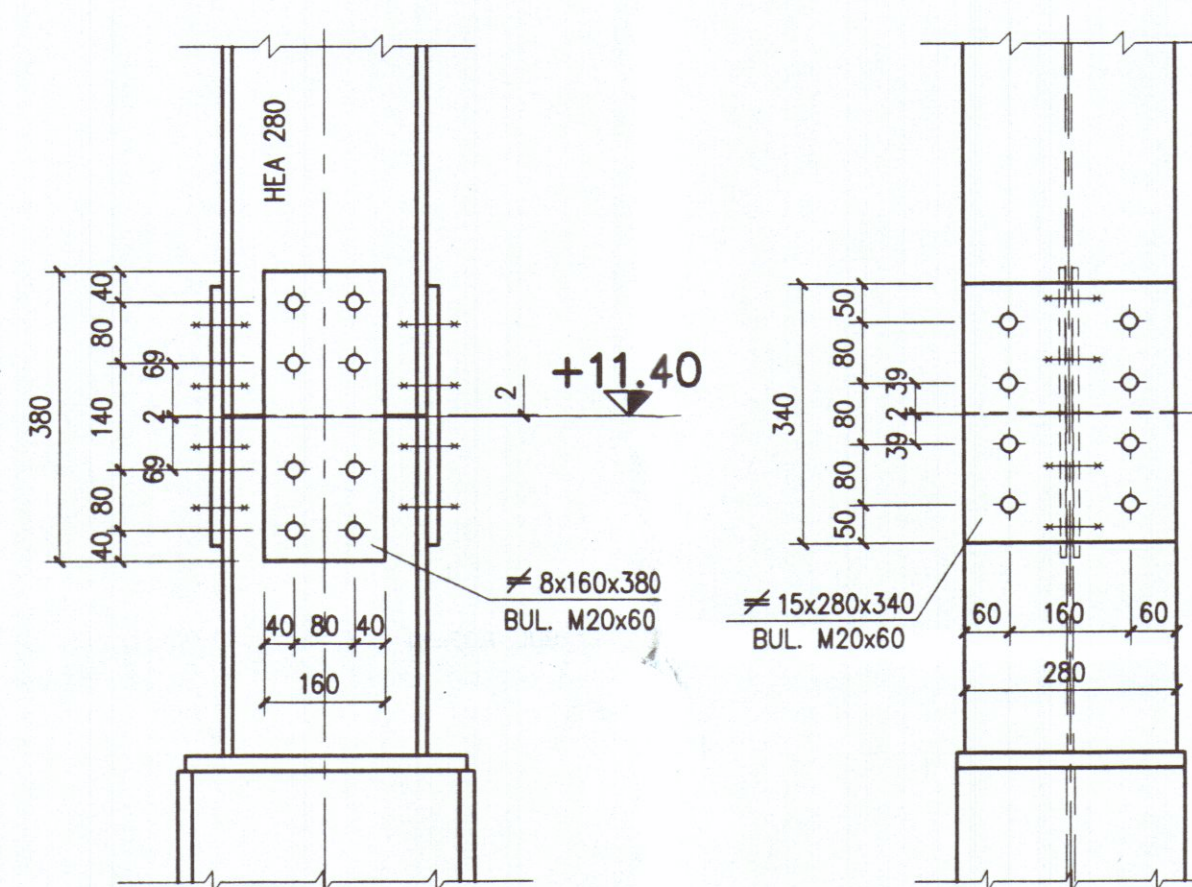

PART. GIUNTO COLONNE HEA 280

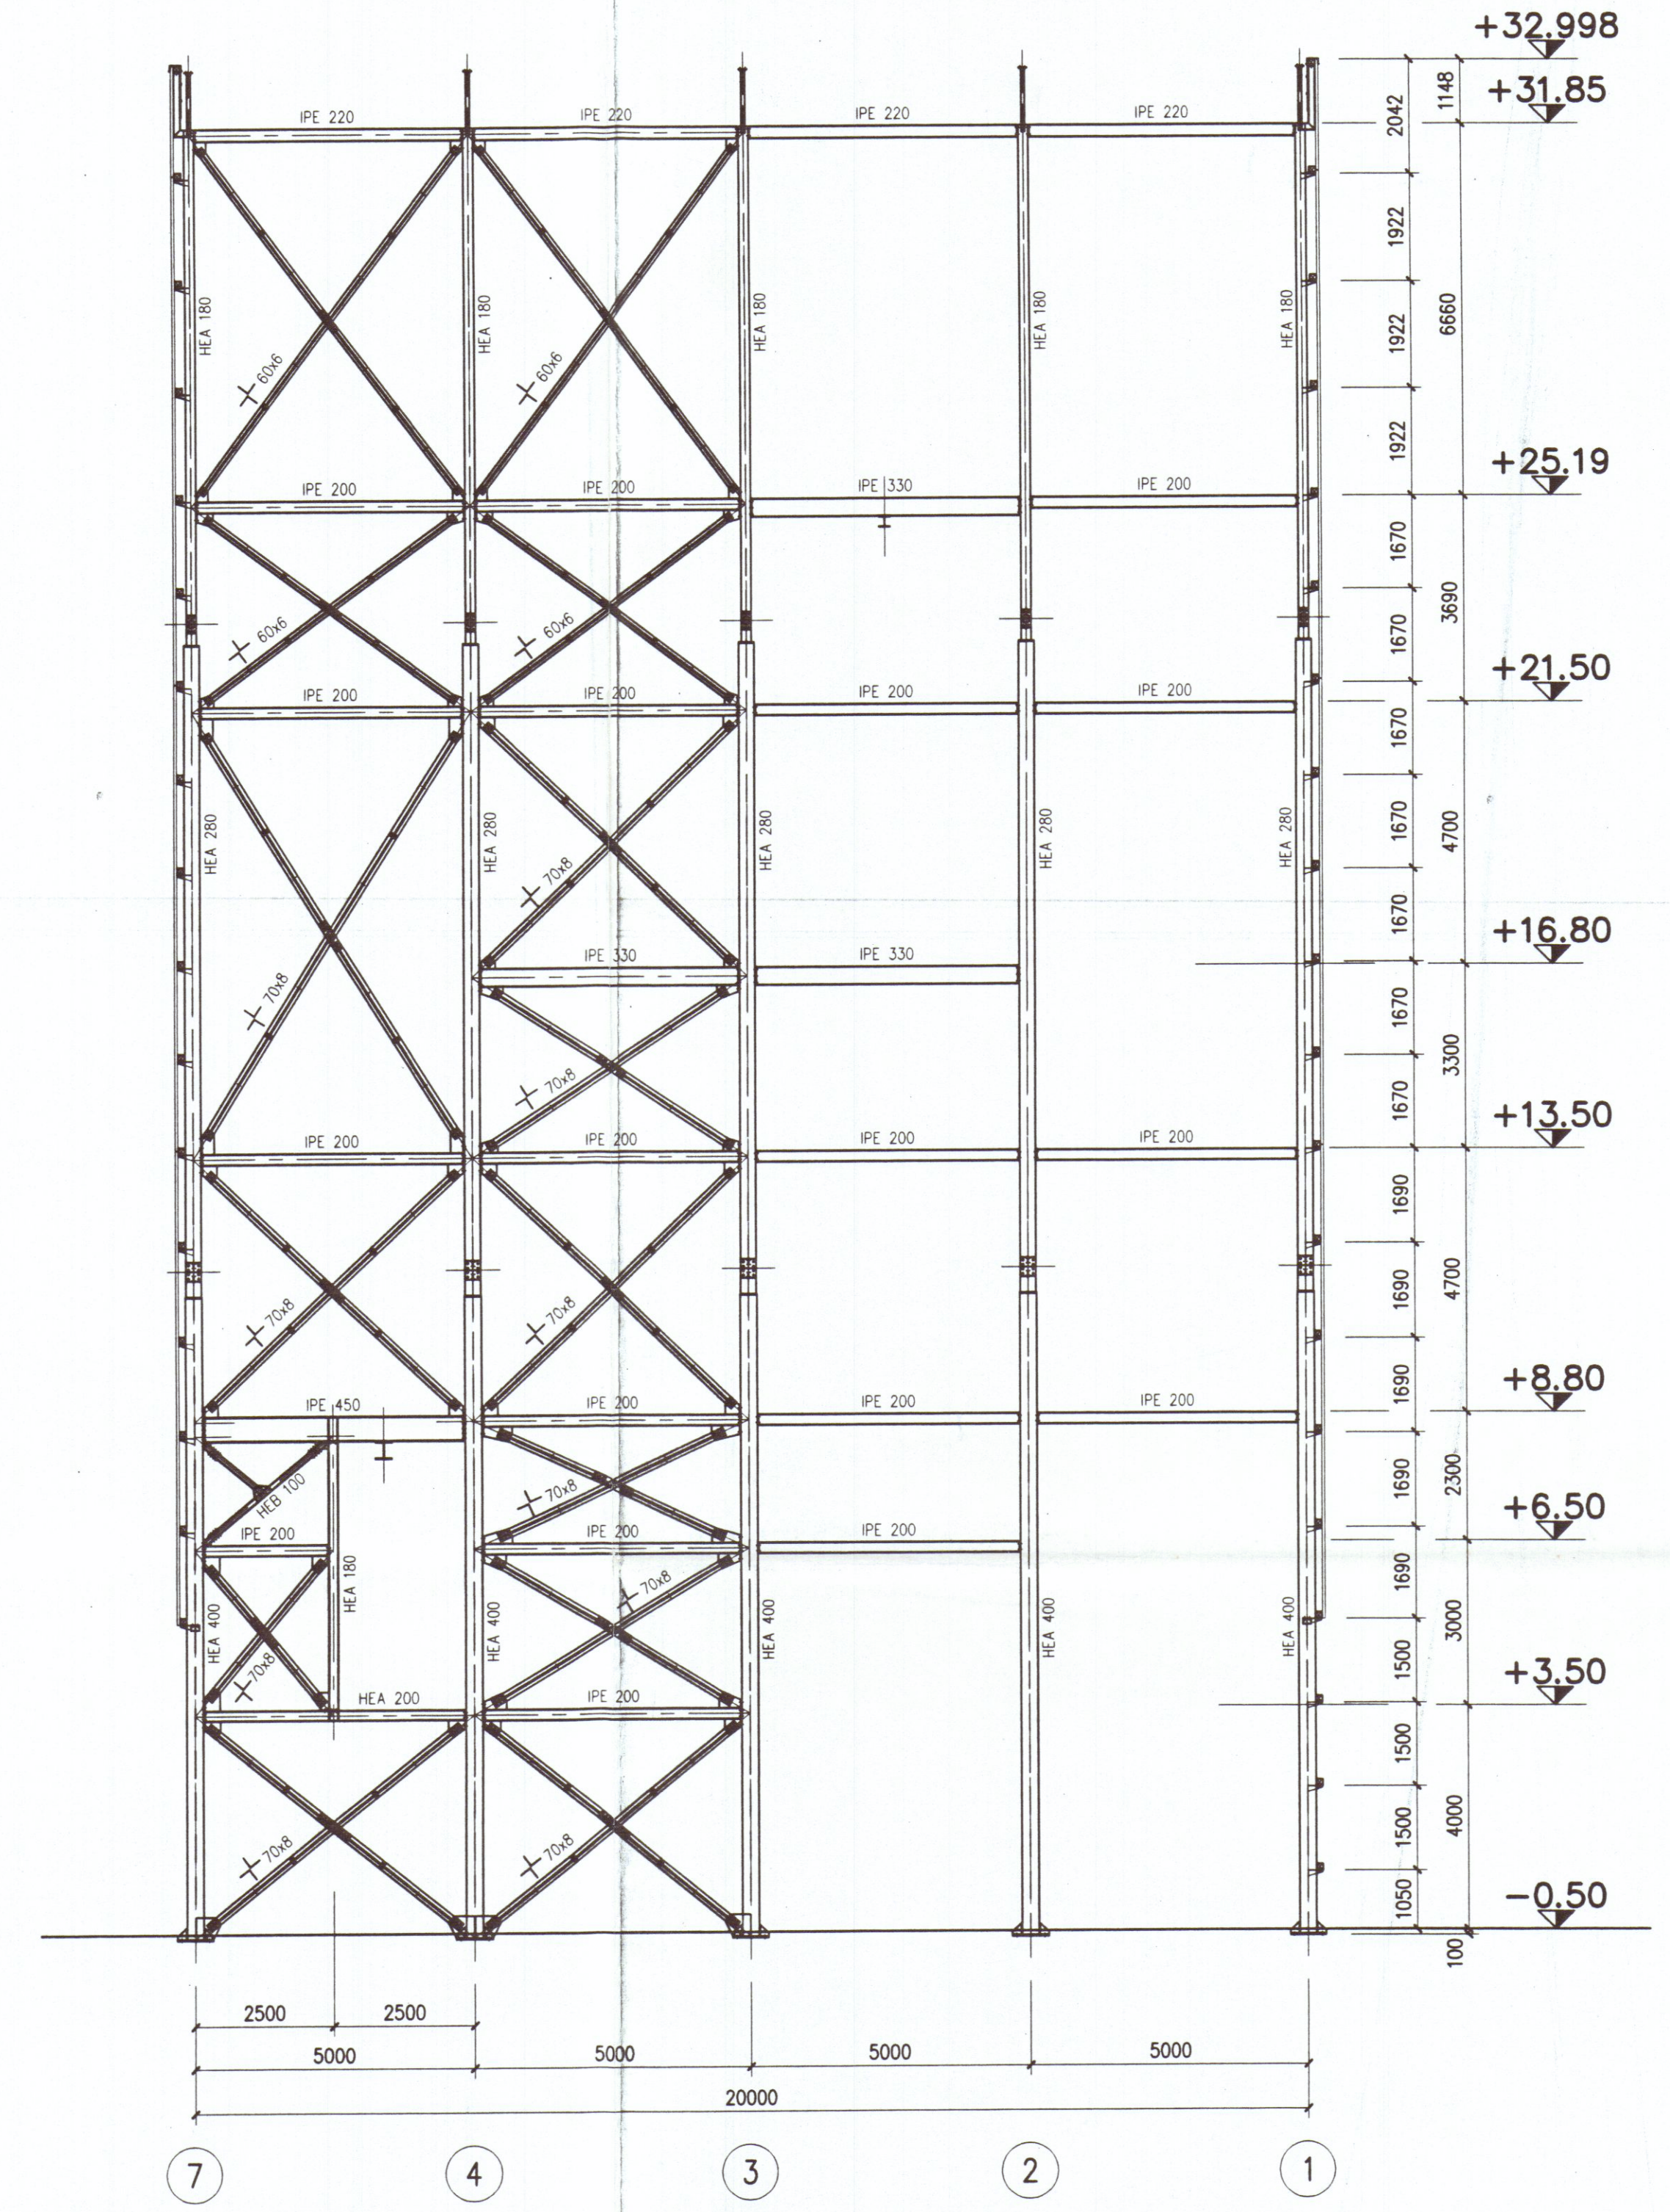

ALLINEAMENTO D
scala 1:100

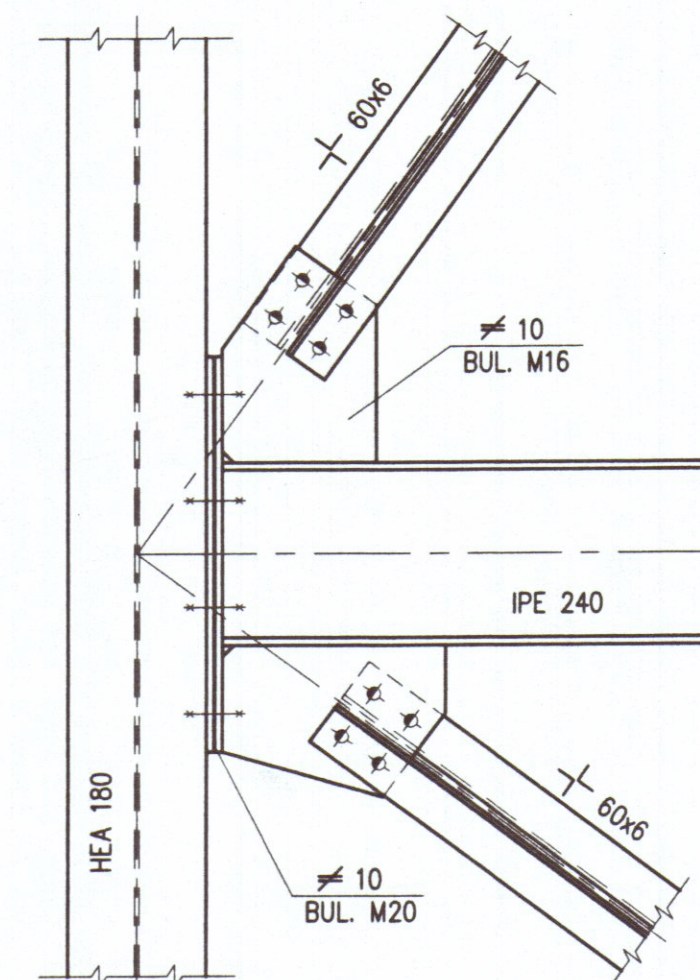

PART. 2
scala 1:10

FRAGOLA
COSTRUZIONI MECCANICHE

F.LLI FRAGOLA S.p.A.-SANTA MARIA DEGLI ANGELI-PERUGIA-ITALIA

DISEGNO: IMPIANTO DI MACINAZIONE RICICLO HAZEMAG

ALLINEAMENTI A - D

CLIENTE: SPETT. SAIMI S.p.A.

LA PIASTRA

Disegno 1948-B06

Sostituisce #

Sostituito da

Scala 1:10

Disegnatore G.LOLLINI

Data Creazione 13/LUG/1998

Data Modifica

DIRITTI DI PROPRIETA' RISERVATI

Il disegno non potra' essere copiato o

riprodotto o comunicato a terzi senza

espressa autorizzazione

Dott. Ing. RAFFAELE MORETTINI
Albo Ingegneri Perugia
N. 306

7 SET 1998

COPIA PER IL COMUNE