



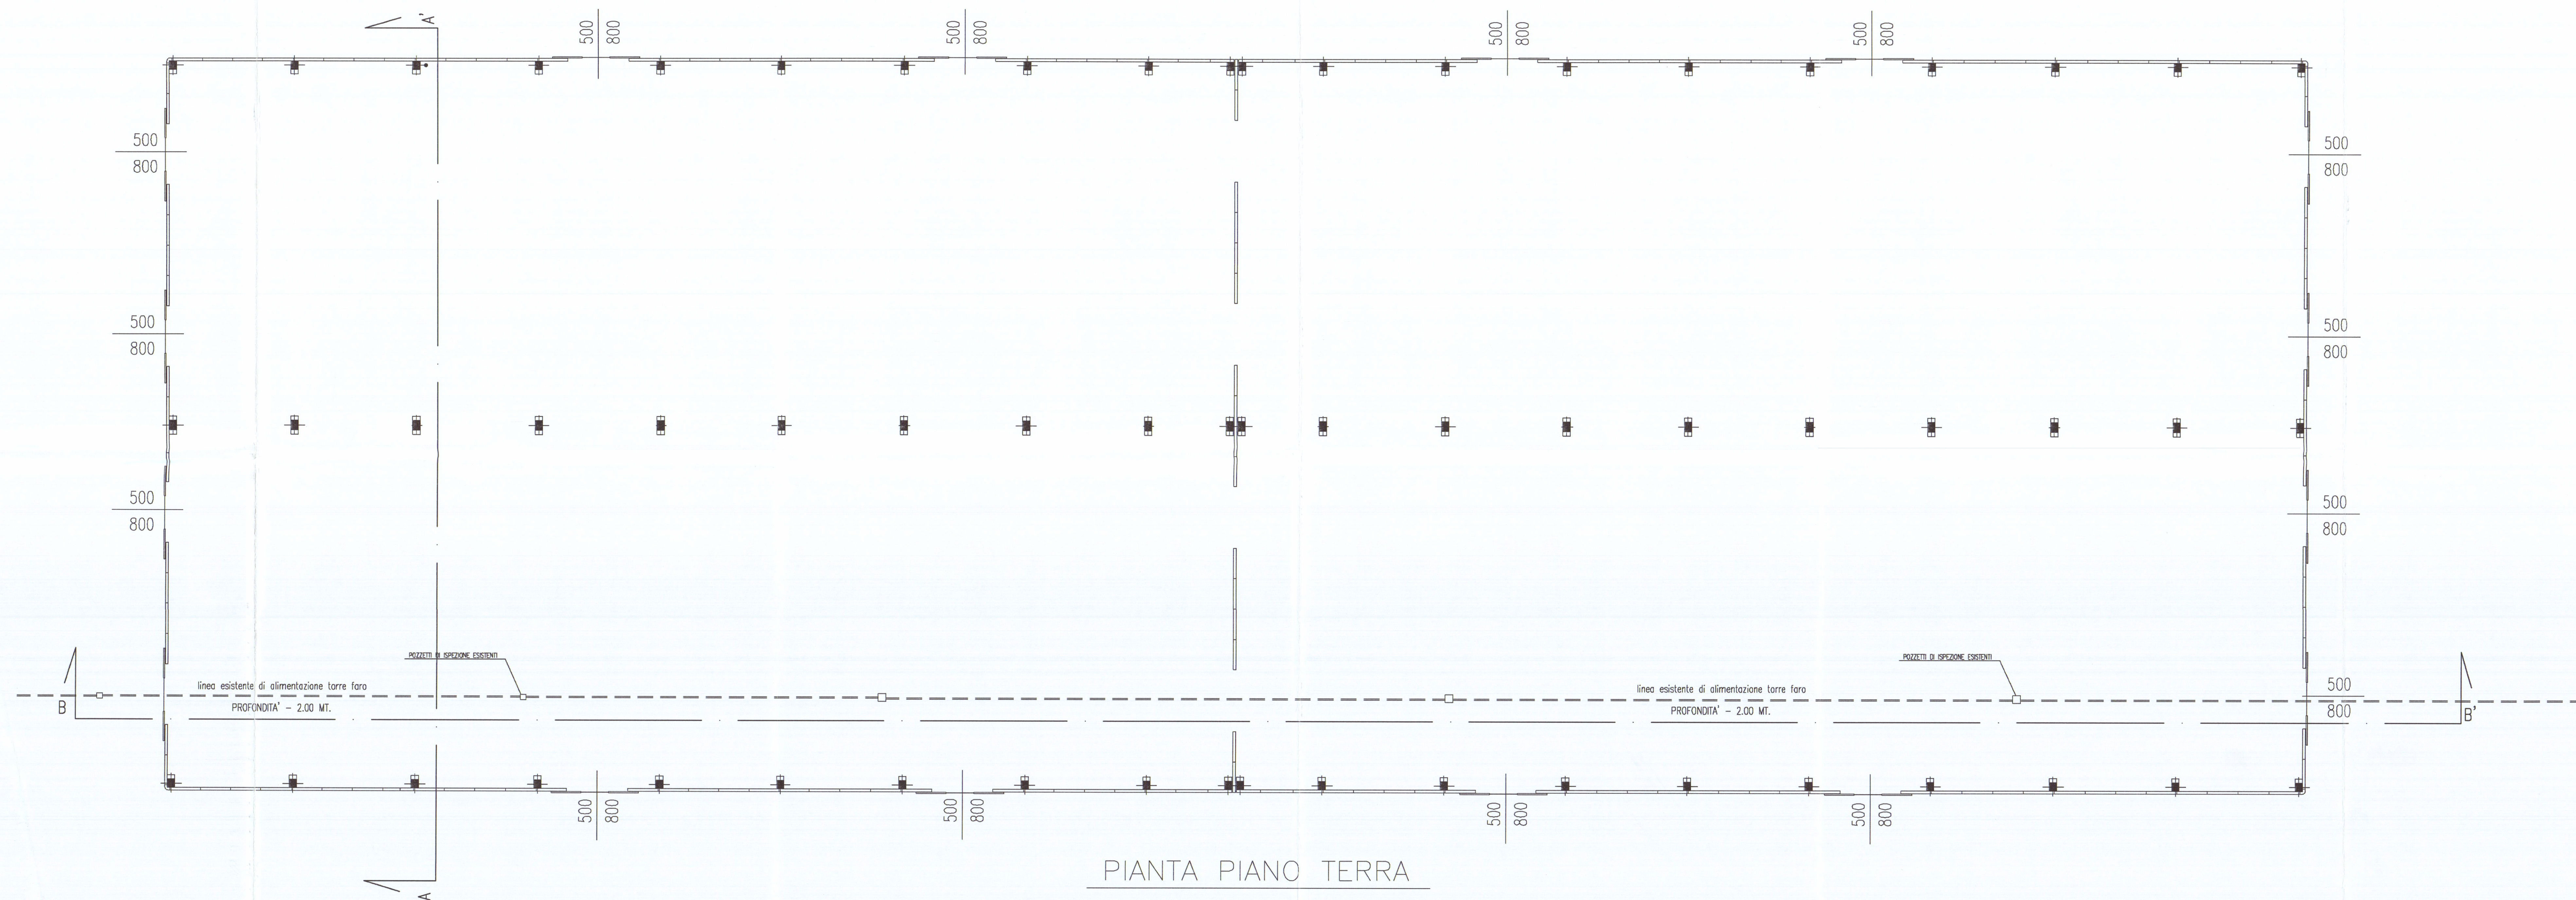

PIANTA PIANO TERRA

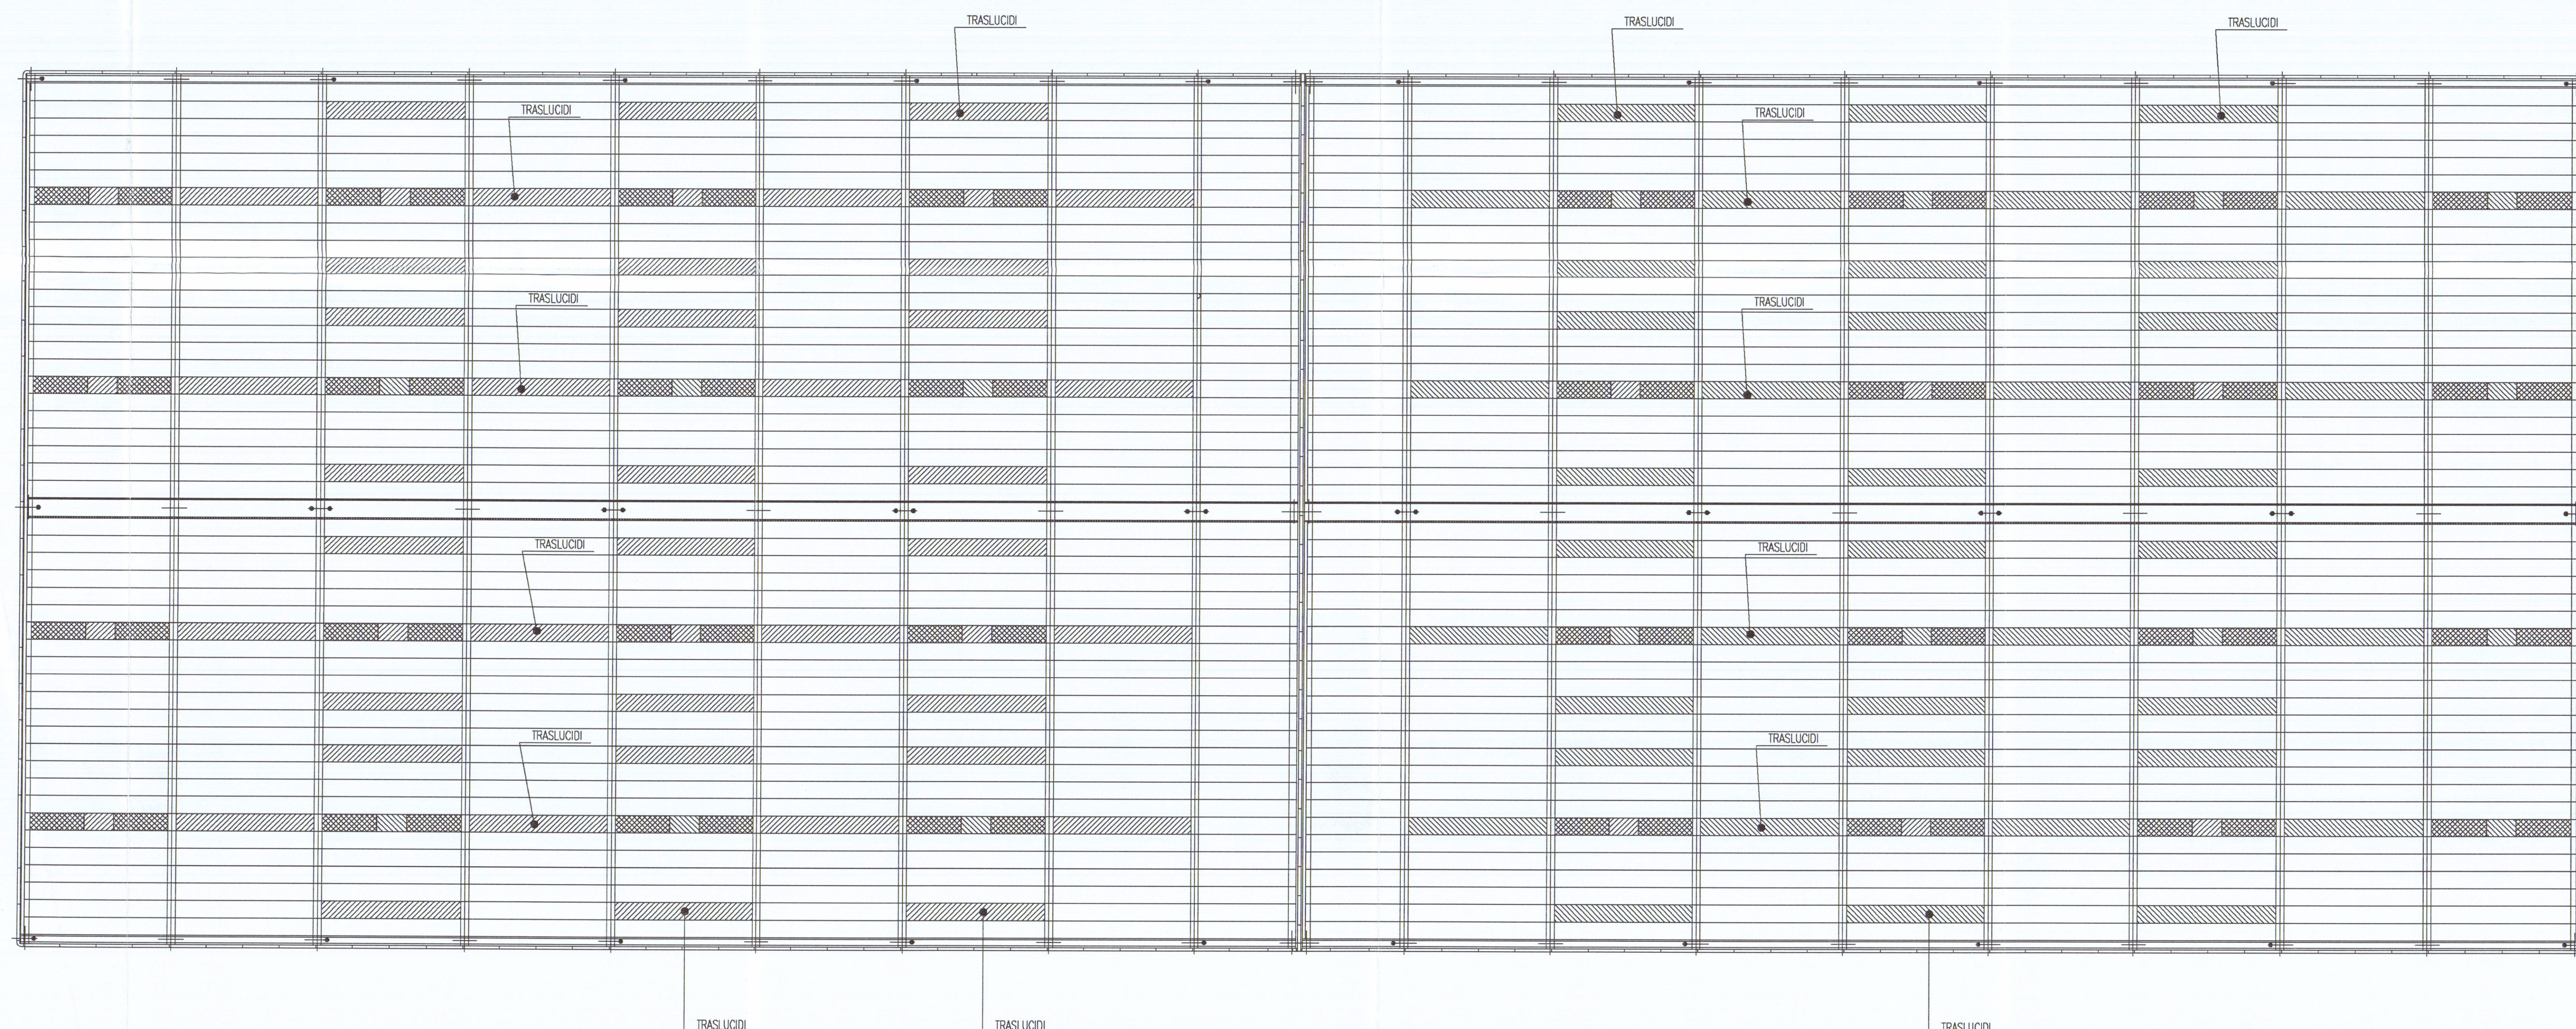

PIANTA COPERTURA

Gen. Francesco Mori - STUDIO TECNICO - 54053 M. di Carrara Via Saverio n° 15 Tel. 0585/790640 - e-mail : studiomori@gmail.com	
COMMITTENTE:	AREA S.P.A.
DENOMINAZIONE:	STATO CONCESSIONARIO
ELABORATO:	SCALA:
PIANTE	1:200
LOCALITÀ MARINA DI CARRARA - VIALE ZACCARIA - CARRARA	
Disegnato	Approvato
Filigrana	Seal. II N°
Seal. del N°	Data
Senza il Ns. consenso questo disegno non si può riprodurre né comunicare.	