
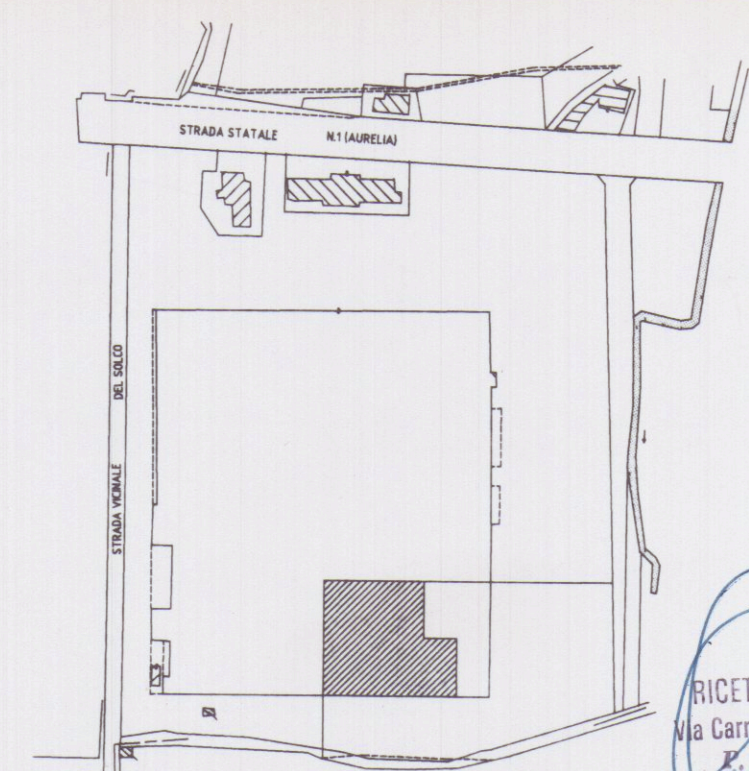


PIANTA COPERTURA

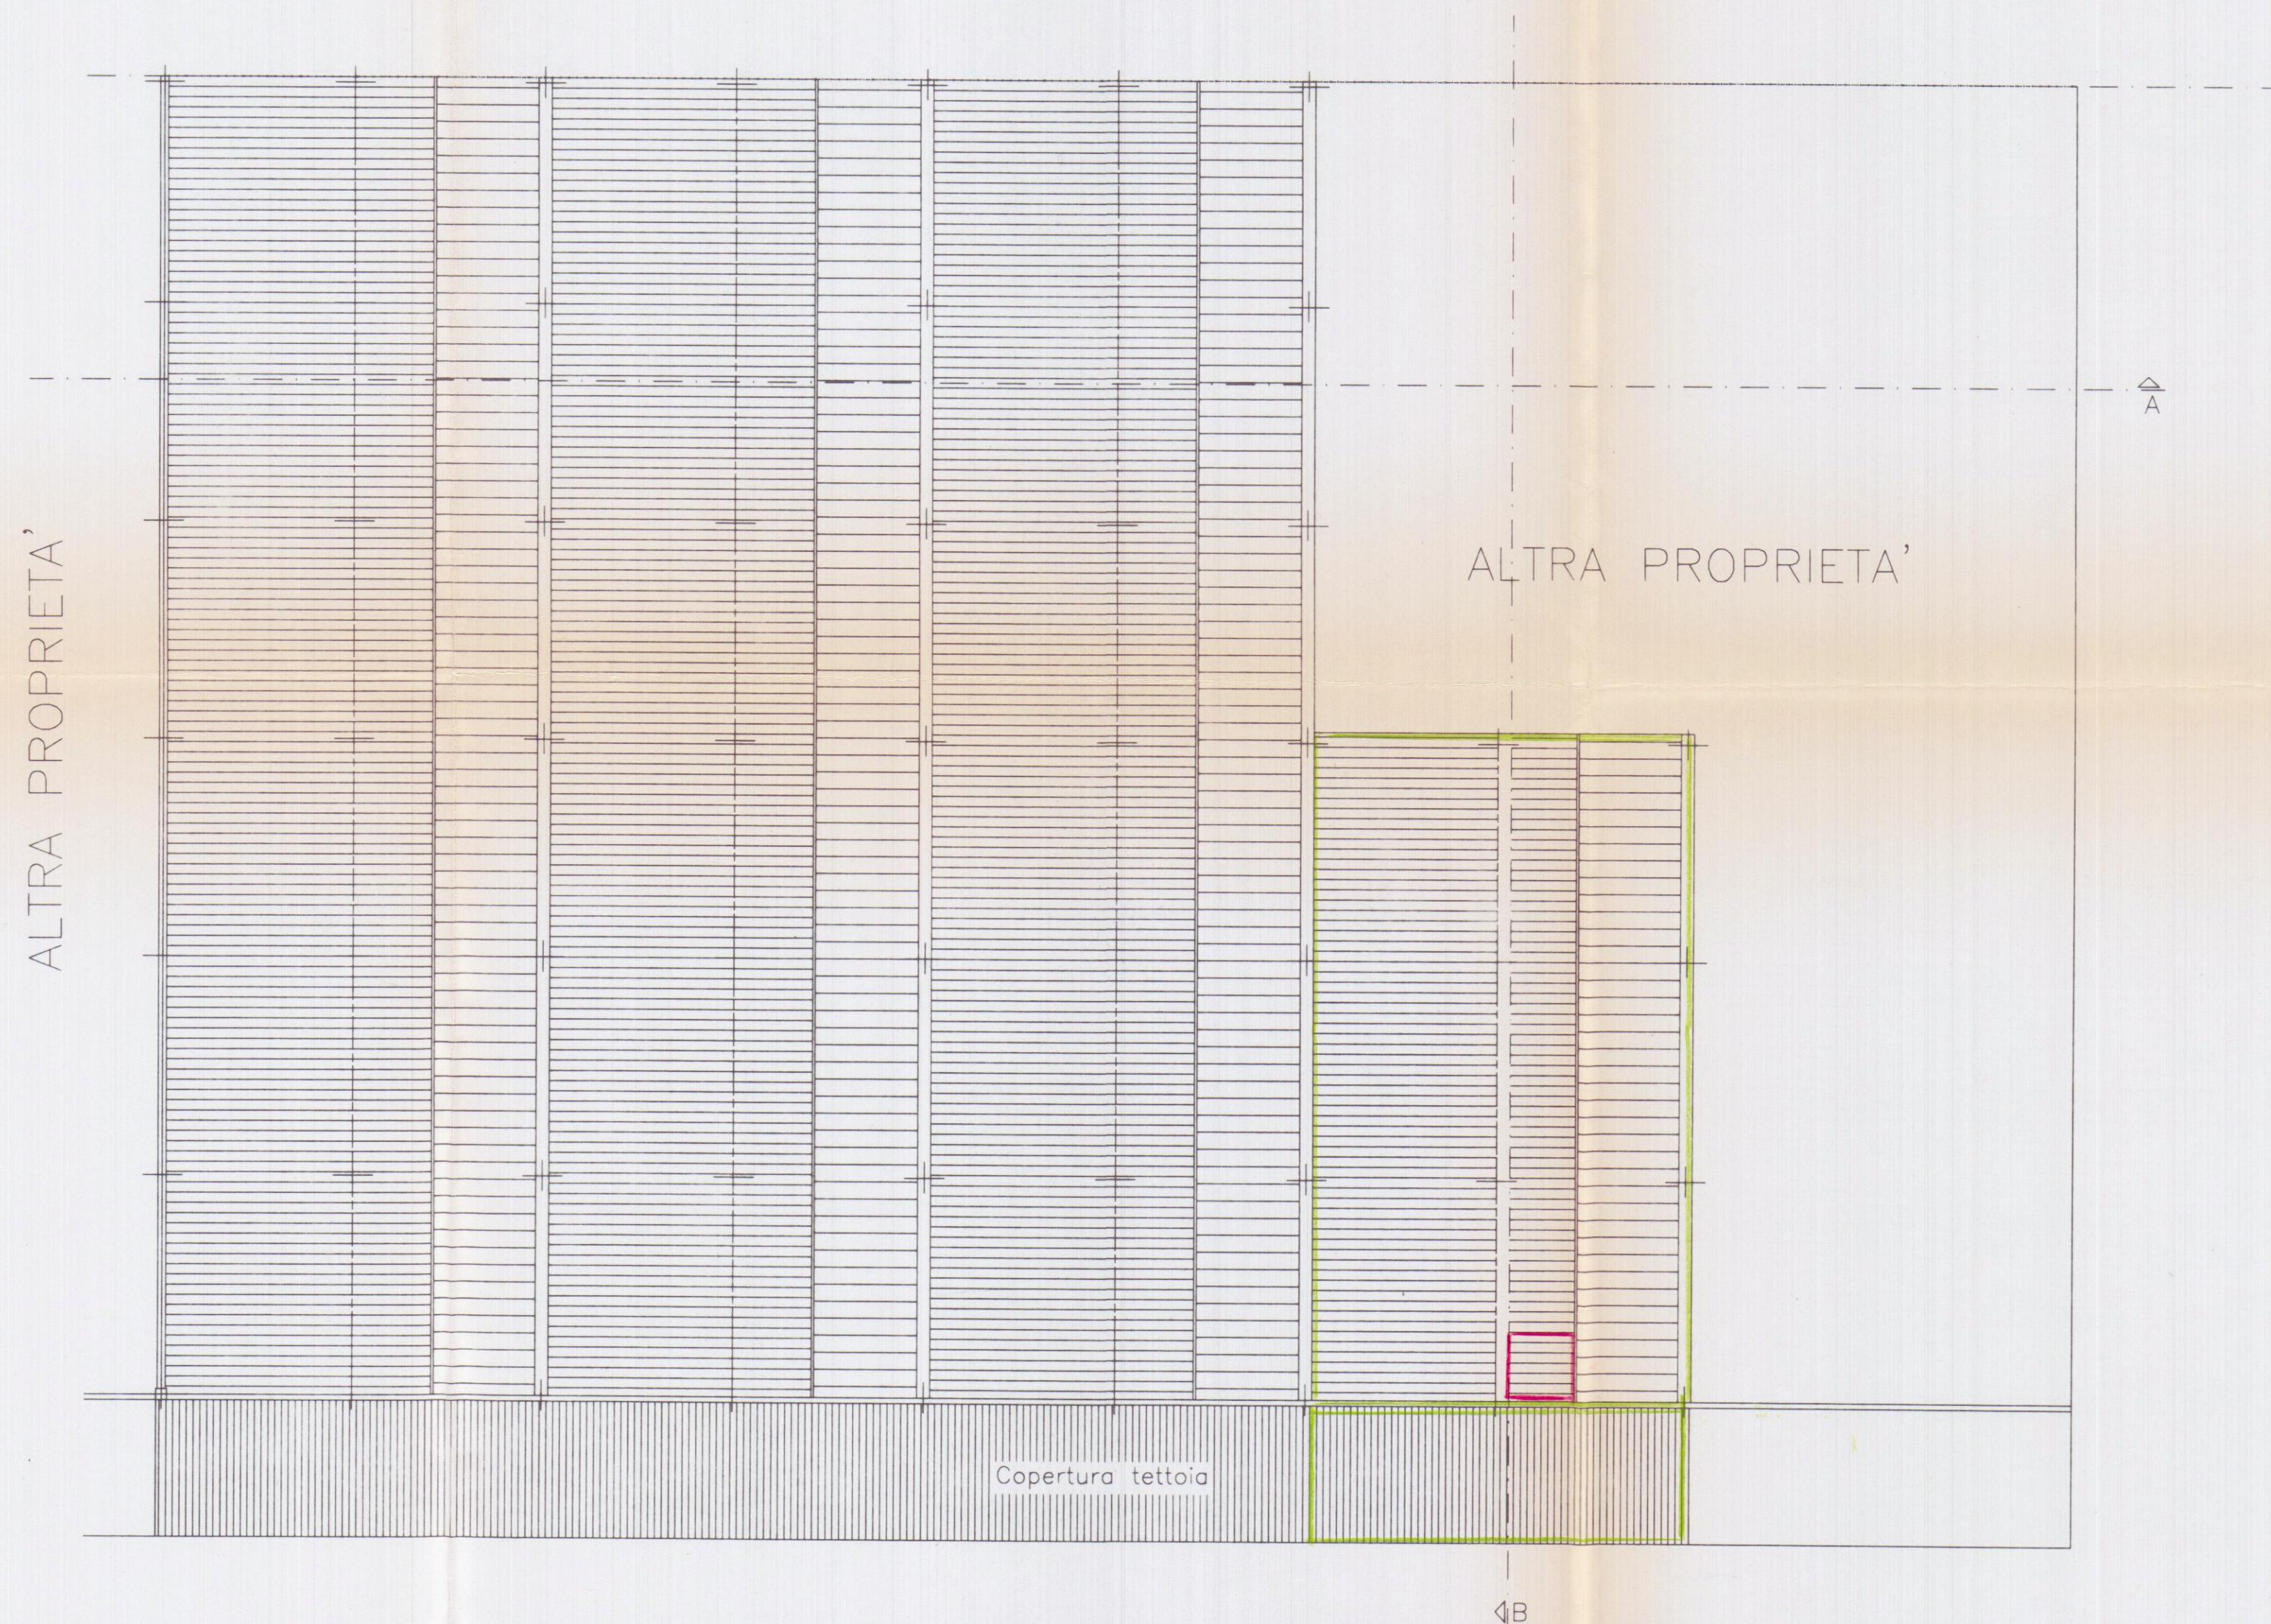

RICETTE MEDITERRANEE S.n.c.
Via Carrara, 237-54030 CARRARA (MS)
P.I.A. 00577530458

Planimetria di riferimento

PROGETTAZIONE:

Studio Geom. Orio Branchetti

COMMITTENTE: ☐ Lotto 1 Vettorini Pietro
☐ Lotto 2 Valber
☐ Lotto 3 Cattani Mauro
☒ Lotto 4 Ricette Mediterranee

0	Gen. 2002	PRIMA USCITA	DEPIETRI	FRUZZETTI	
REV.	DATA	DESCRIZIONE	DISEGN.	CONTR.	APPROV.
PROPRIETA': Ex Società Consortile Area Aurelia a r.l.			File		
OGGETTO: Ristrutturazione di porzione di fabbricato industriale sito in Comune di Carrara Via Aurelia STATO DI PROGETTO VARIANTE			SCALA	TAVOLA	
			1:200	2	
TITOLO: PIANTA COPERTURA					