




REGIONE TOSCANA
Ufficio Regionale per la Tutela d'1 Territorio
di Lucca e Massa - Carrara
U.O.C. MASSA - CARRARA
Elaborato allegato alla denuncia presentata ai
sensi della Legge n. 64/1974, L.R. n. 38/1982
e Legge n. 1086/1971 - Pratica S. n. 24

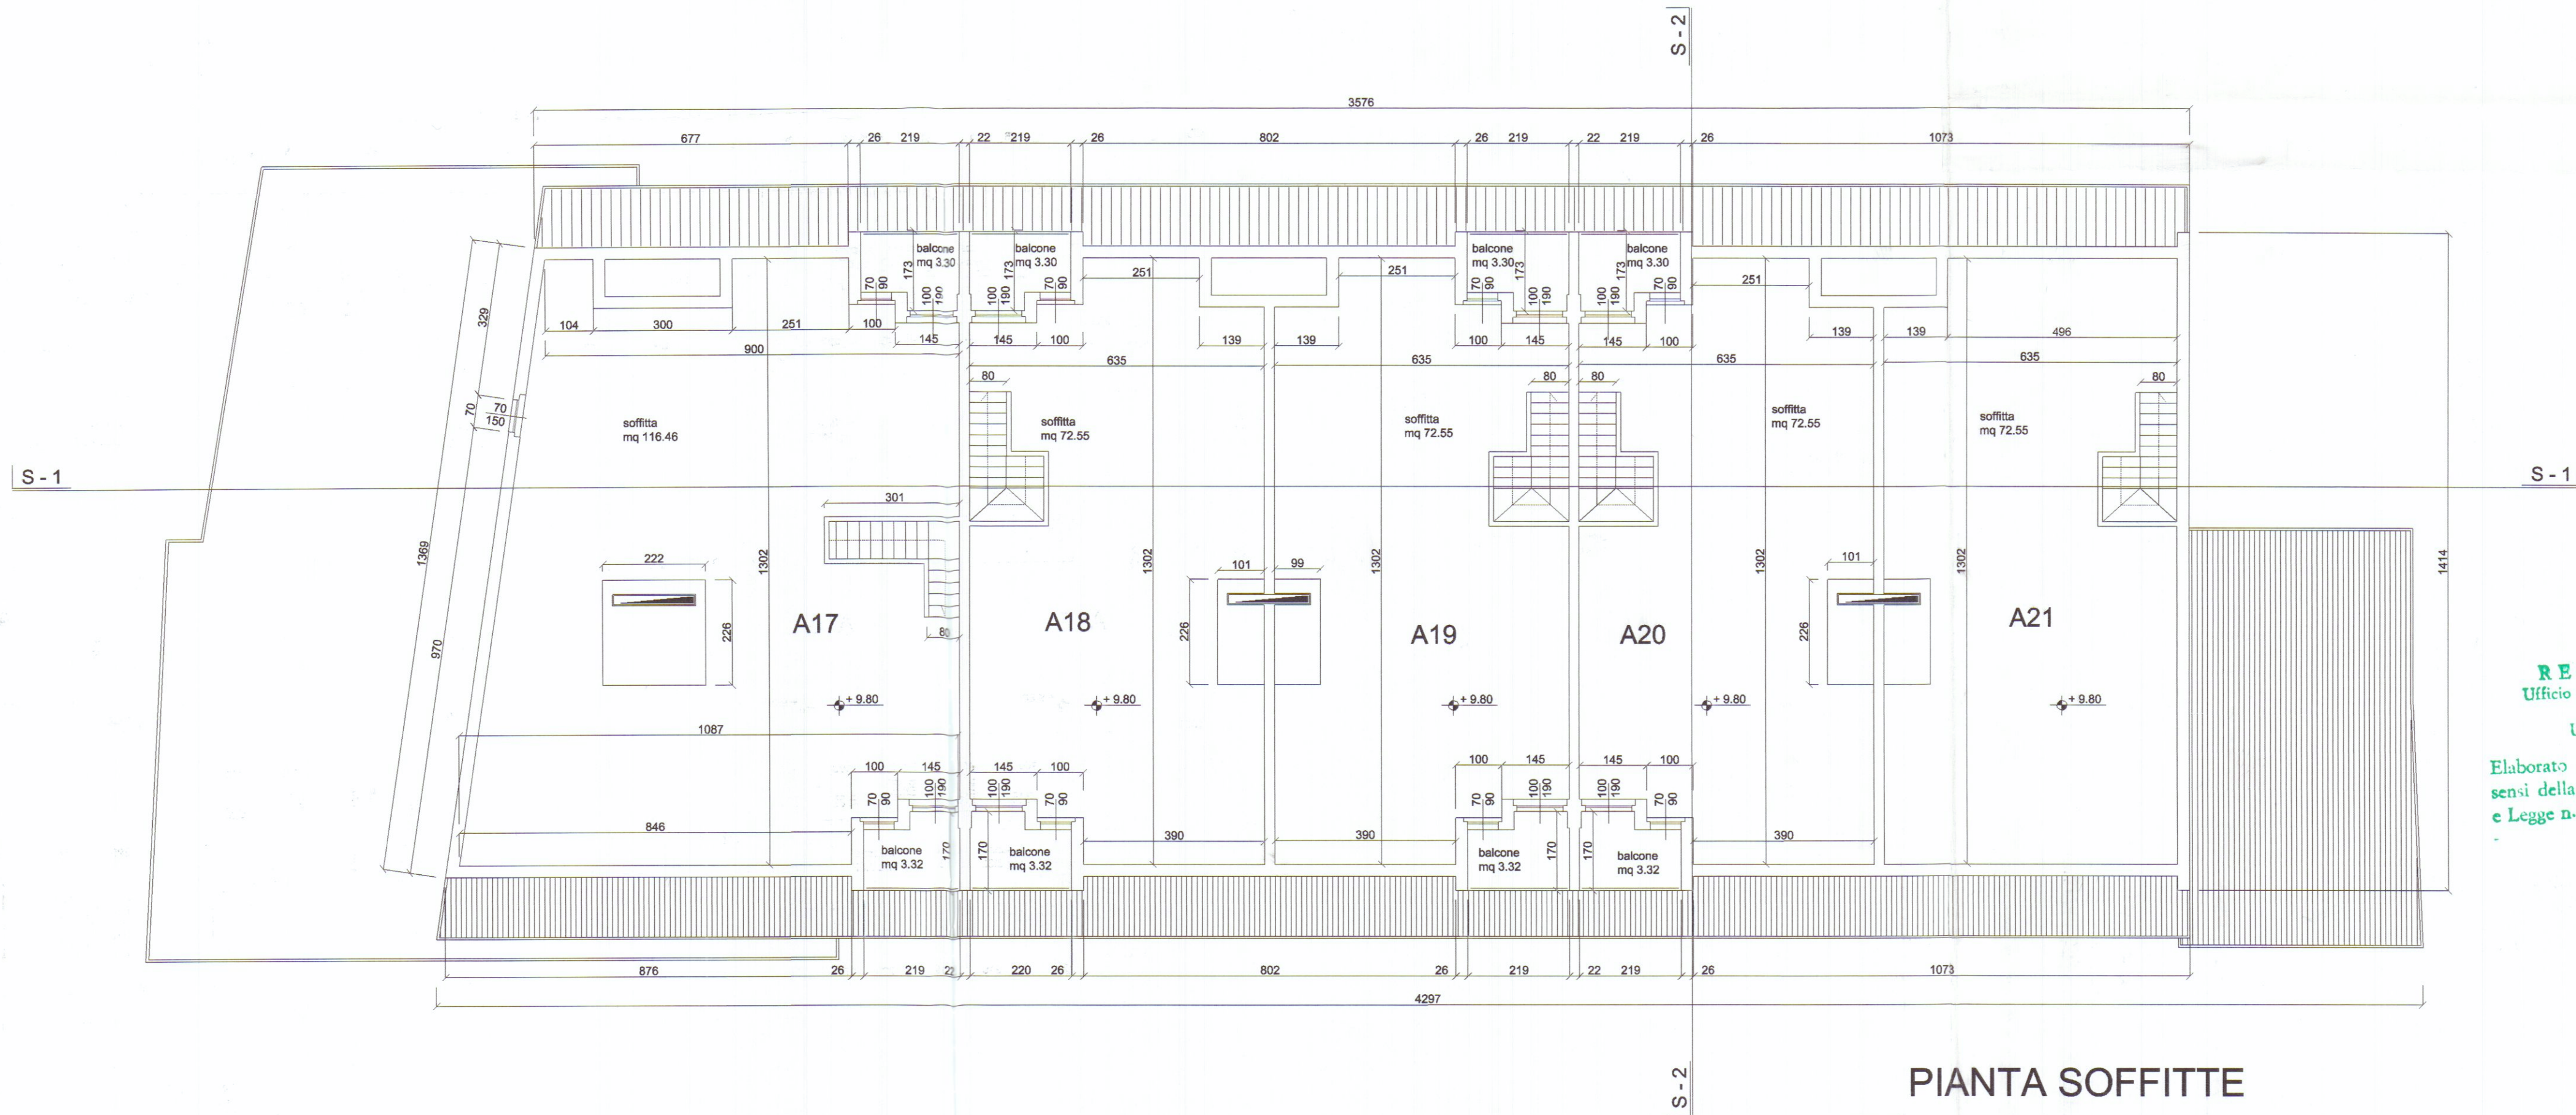

PIANTA SOFFITTE

CALCOLO RAPPORTI AEROILLUMINANTI

APPARTAMENTO A17

DESTINAZIONE D'USO	Superficie utile
Soffitta	116.46 mq.

APPARTAMENTO A18

DESTINAZIONE D'USO	Superficie utile
Soffitta	72.55 mq.

APPARTAMENTO A19

DESTINAZIONE D'USO	Superficie utile
Soffitta	72.55 mq.

APPARTAMENTO A20

DESTINAZIONE D'USO	Superficie utile
Soffitta	72.55 mq.

APPARTAMENTO A21

DESTINAZIONE D'USO	Superficie utile
Soffitta	72.55 mq.

COMUNE DI CARRARA
RESIDENZA PARADISO
COMP. RES. BUGLIOLO

CONCESSIONE EDILIZIA
PIANTA SOFFITTE

data: novembre 2002

STUDIO ARCHITETTURA BCC06

VIA VIGEVANO 15 - 20144 MILANO
TEL/FAX : +39 2 8372048
e.mail savorellimarco@libero.it

Progettista: Arch. Marco Savorelli

Diritti d'autore riservati

scala 1 : 100