


COMUNE DI CARRARA

OGGETTO: Realizzazione di strutture aziendali per la produzione zootecnica e l'addestramento del cavallo da sella
sito in localita' FOSSONE
ai mappali n° 183 184 185 282 283
del foglio catastale n° 67

REGIONE TOSCANA
Ufficio del Genio Civile di Massa Carrara
Elaborato allegato alla domanda presentata
ai sensi della Legge n. 64/1974 e L.R. n. 22/1982
e Legge n. 1086/1971 - Pratica S. n.
Massa, 11/04/1995


CONFINI
SISTEMAZIONE AREA
PIANTA-PROSPETTO blocco C

IL COMMITTENTE
CORSI CLAUDIO
TAVOLA 1
SCALA DISEGNI:
1:100-200-500-2000
IL PROGETTISTA
arch. Luigi Ostrogovich
DATA

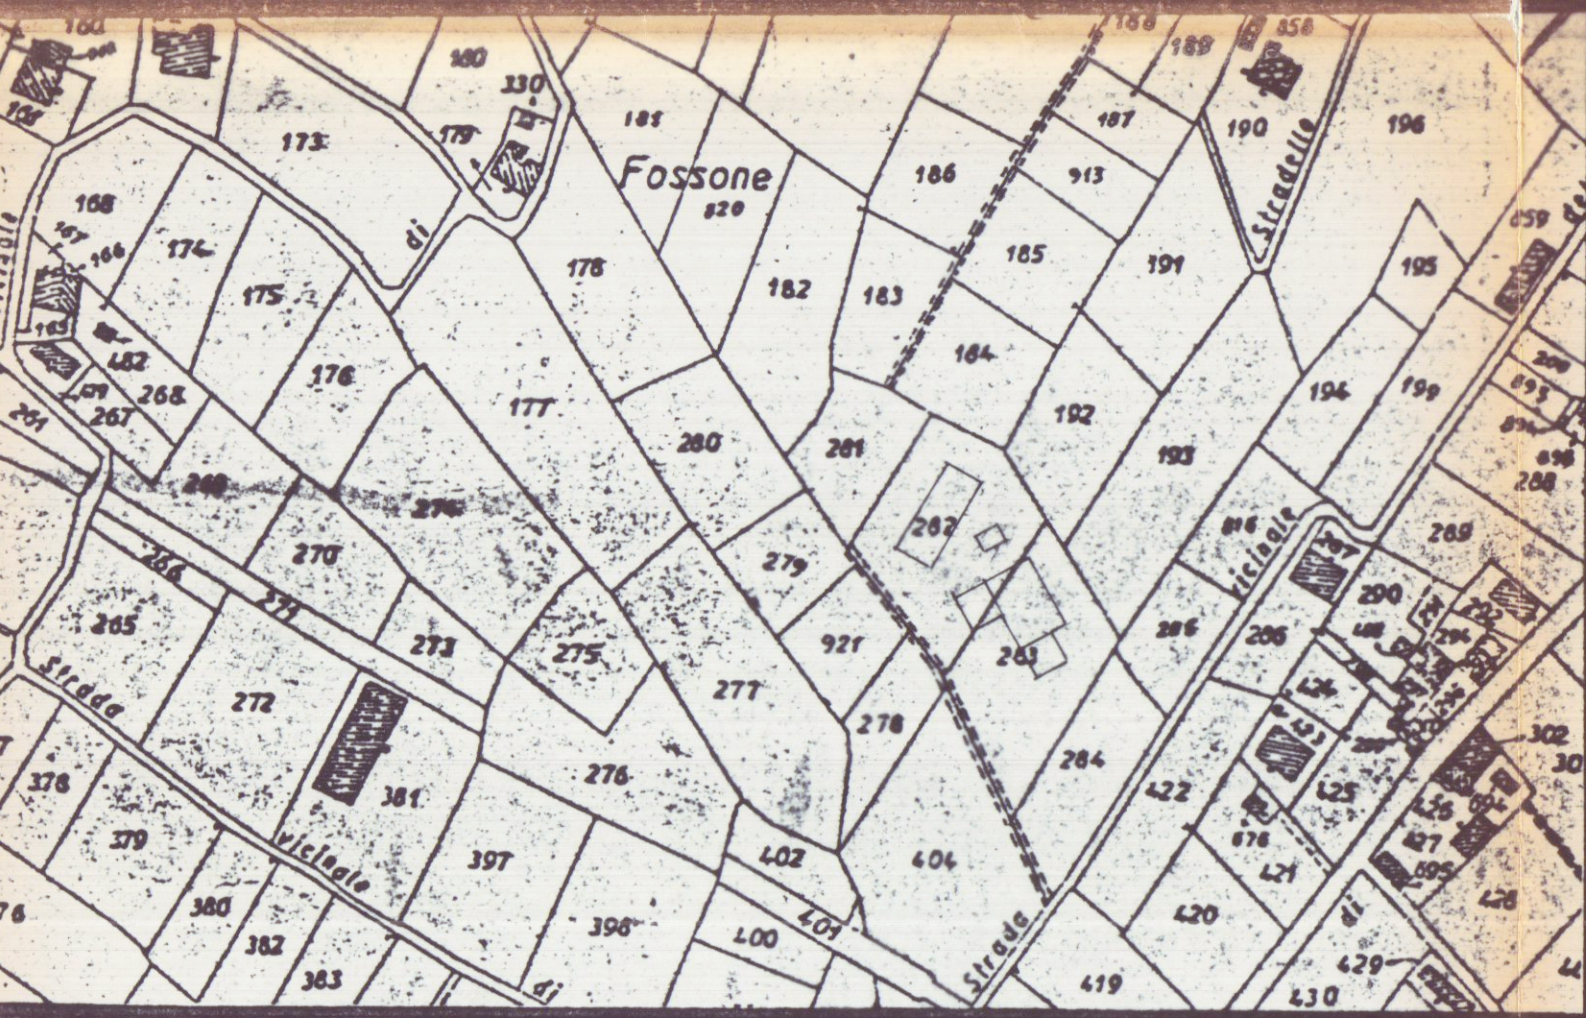

PLANIMETRIA
CATASTALE
FG 67
mappali 183-184-185-282-283
1:2000

AEROFOTOGRAMMETRIA
1:2000

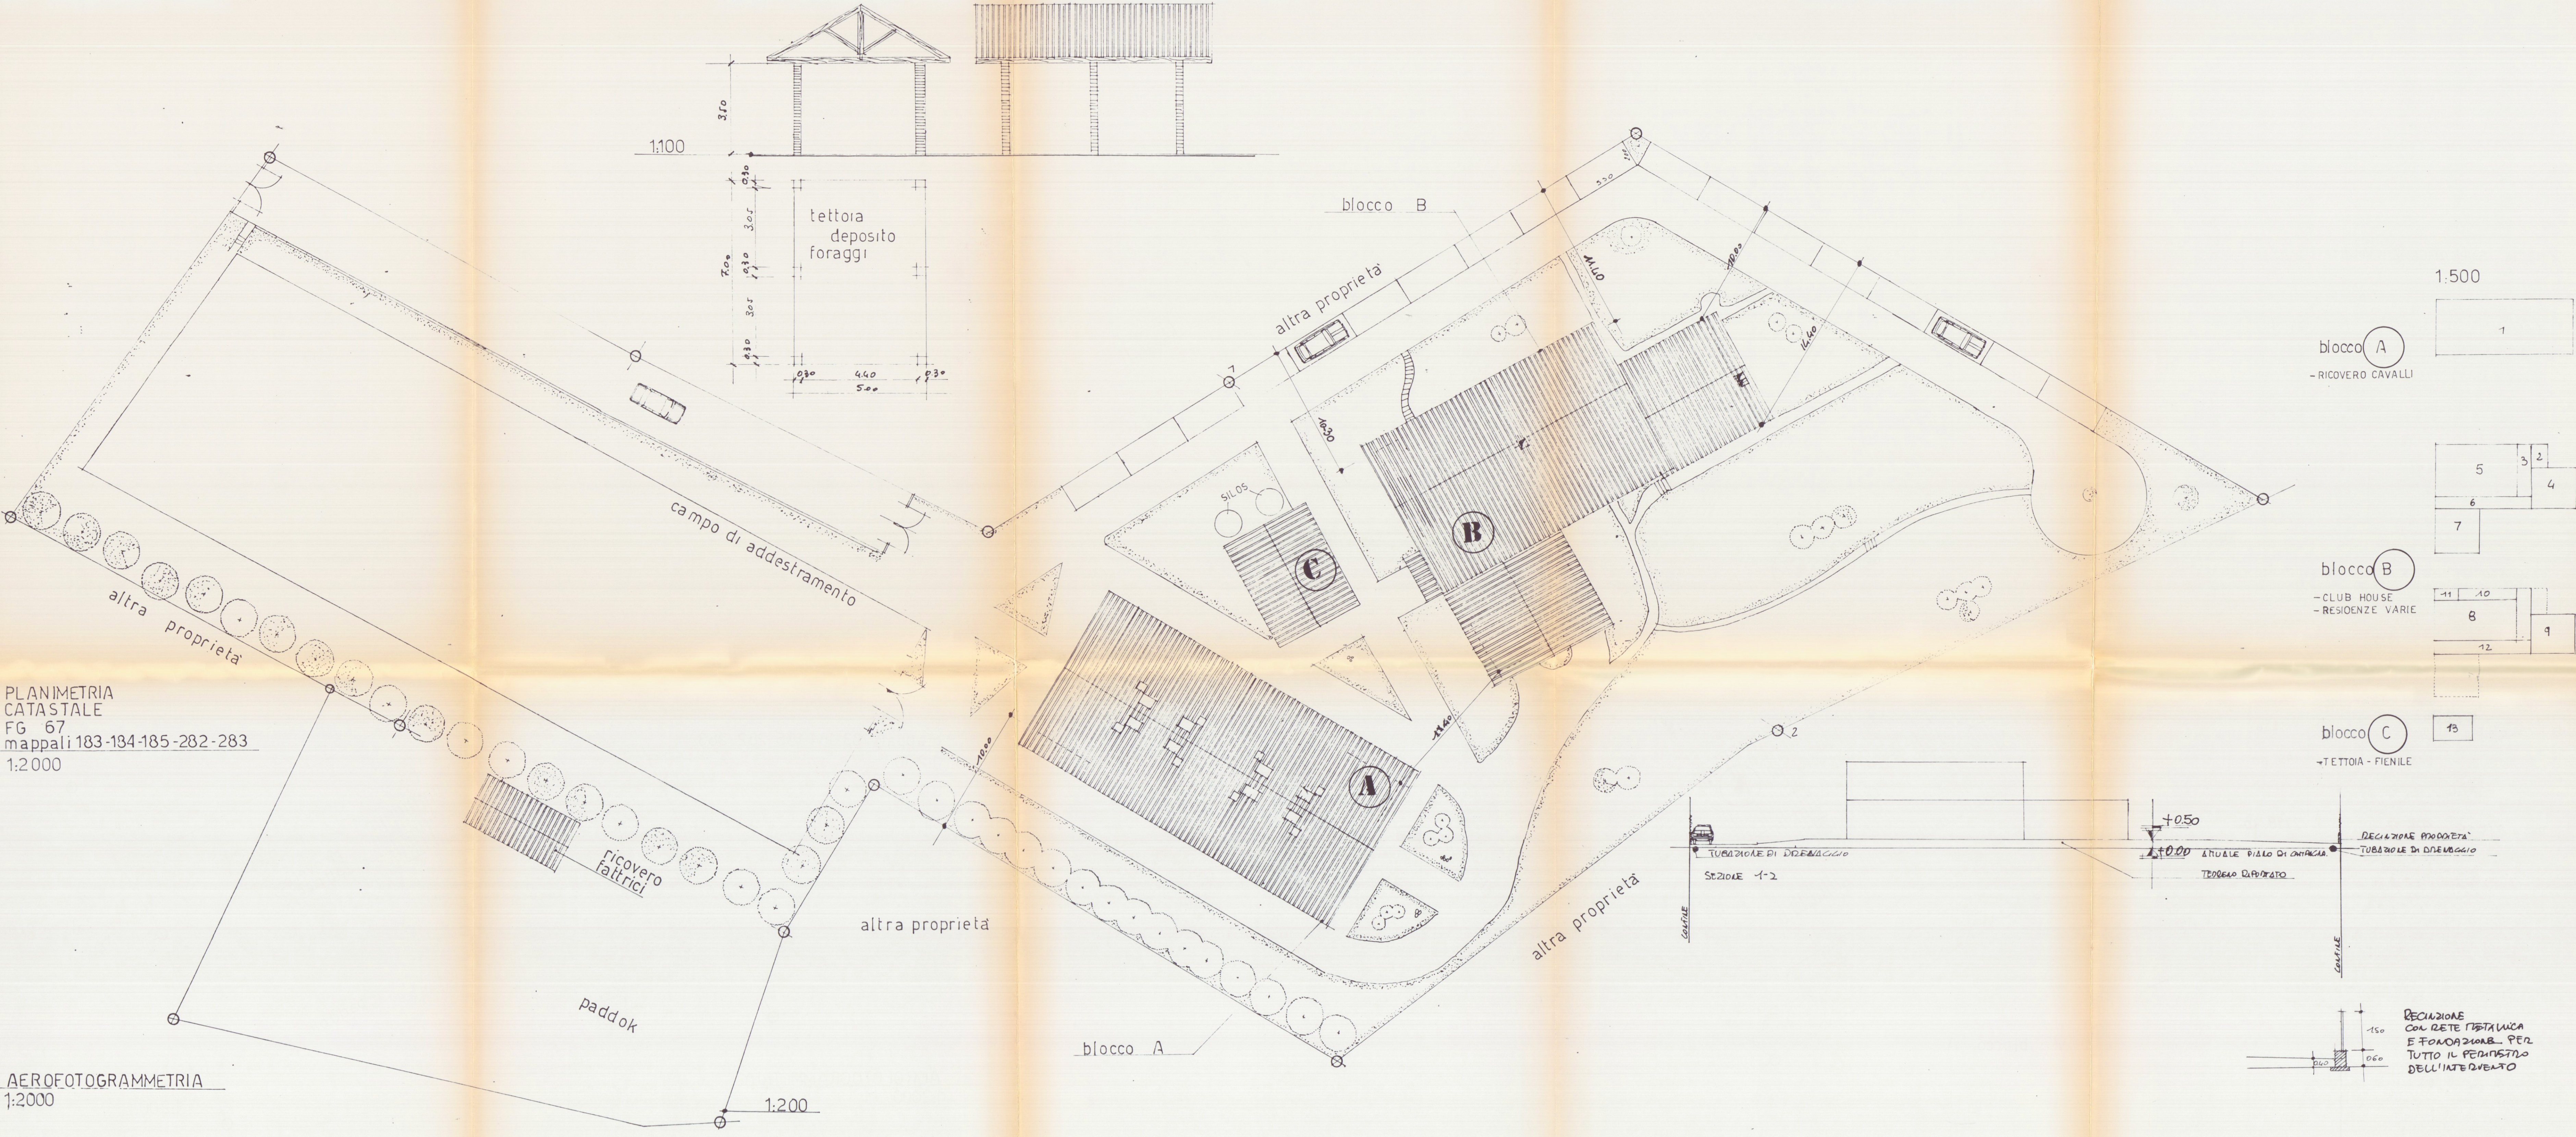

SCHEMI SUPERFICIE E VOLUME				
N°	DIMENSIONI	SUP	H	VOLUME
1	26.00 x 10.50	273.00	3.00	819.00
TOT. A		273.00		819.00
2	3.90 x 2.30	8.97	2.50	22.43
3	3.00 x 9.80	29.40	5.85	171.99
4	8.30 x 7.20	59.76	2.50	149.40
5	15.50 x 9.80	151.90	3.15	478.49
6	2.30 x 18.50	42.55	3.15	134.03
7	8.30 x 8.60	71.38	3.35	239.12
8	7.80 x 15.10	117.78	2.70	318.00
9	8.30 x 7.20	59.76	2.70	161.35
10	11.40 x 2.00	22.80	2.70	61.56
11	4.40 x 2.00	8.80	2.70	23.76
12	2.30 x 18.50	42.55	2.10	89.36
TOT. B		618.17		1856.60
13	3.00 x 2.00 TOT. C	35.00	3.50	122.50
TOTALI A+B+C		926.17		2798.10

DEGLI INTERVENTI
CON RETE ISTRUTTA
E FONDAZIONE PER
TUTTO IL PERIMETRO
DELL'INTERVENTO