
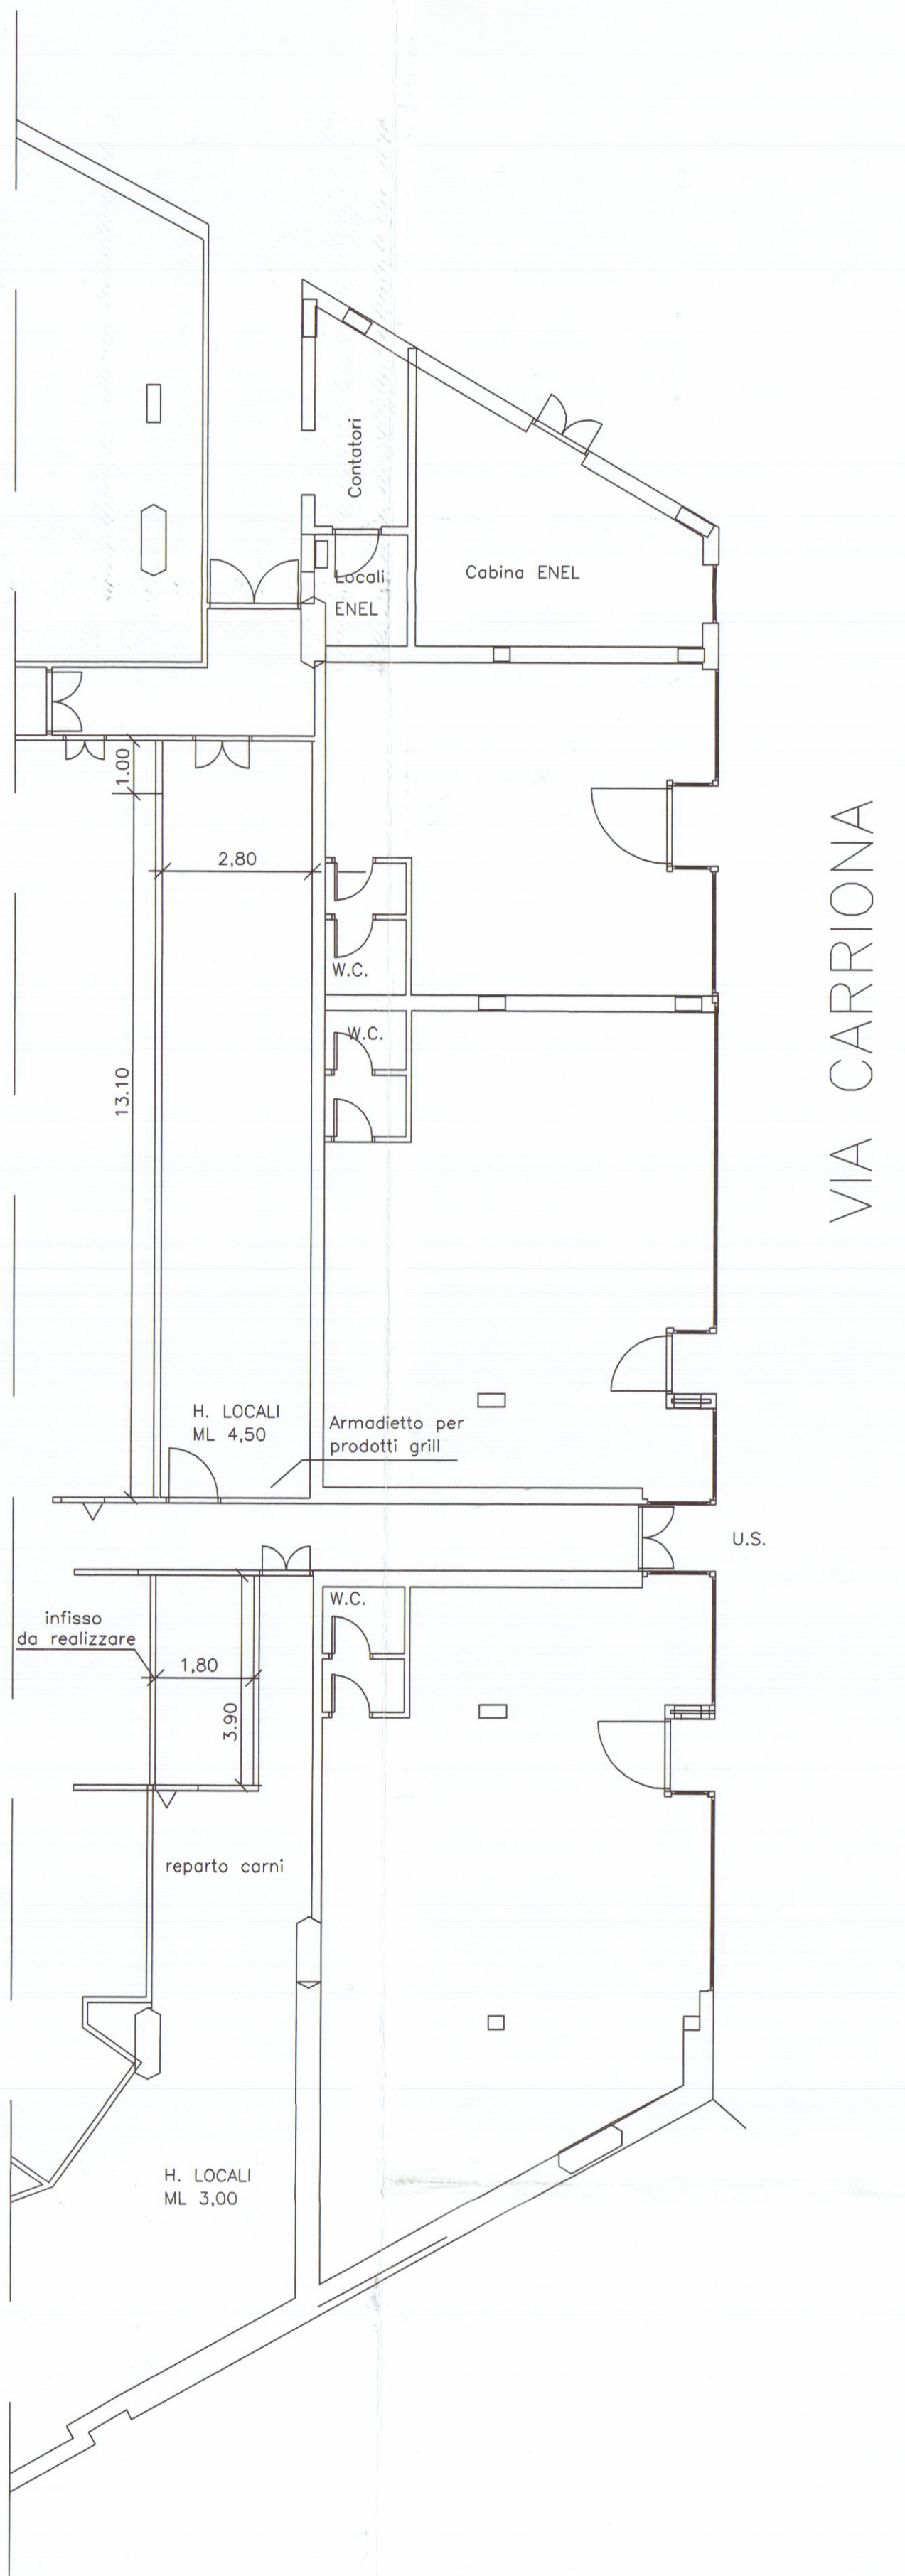


STATO ATTUALE

STATO MODIFICATO

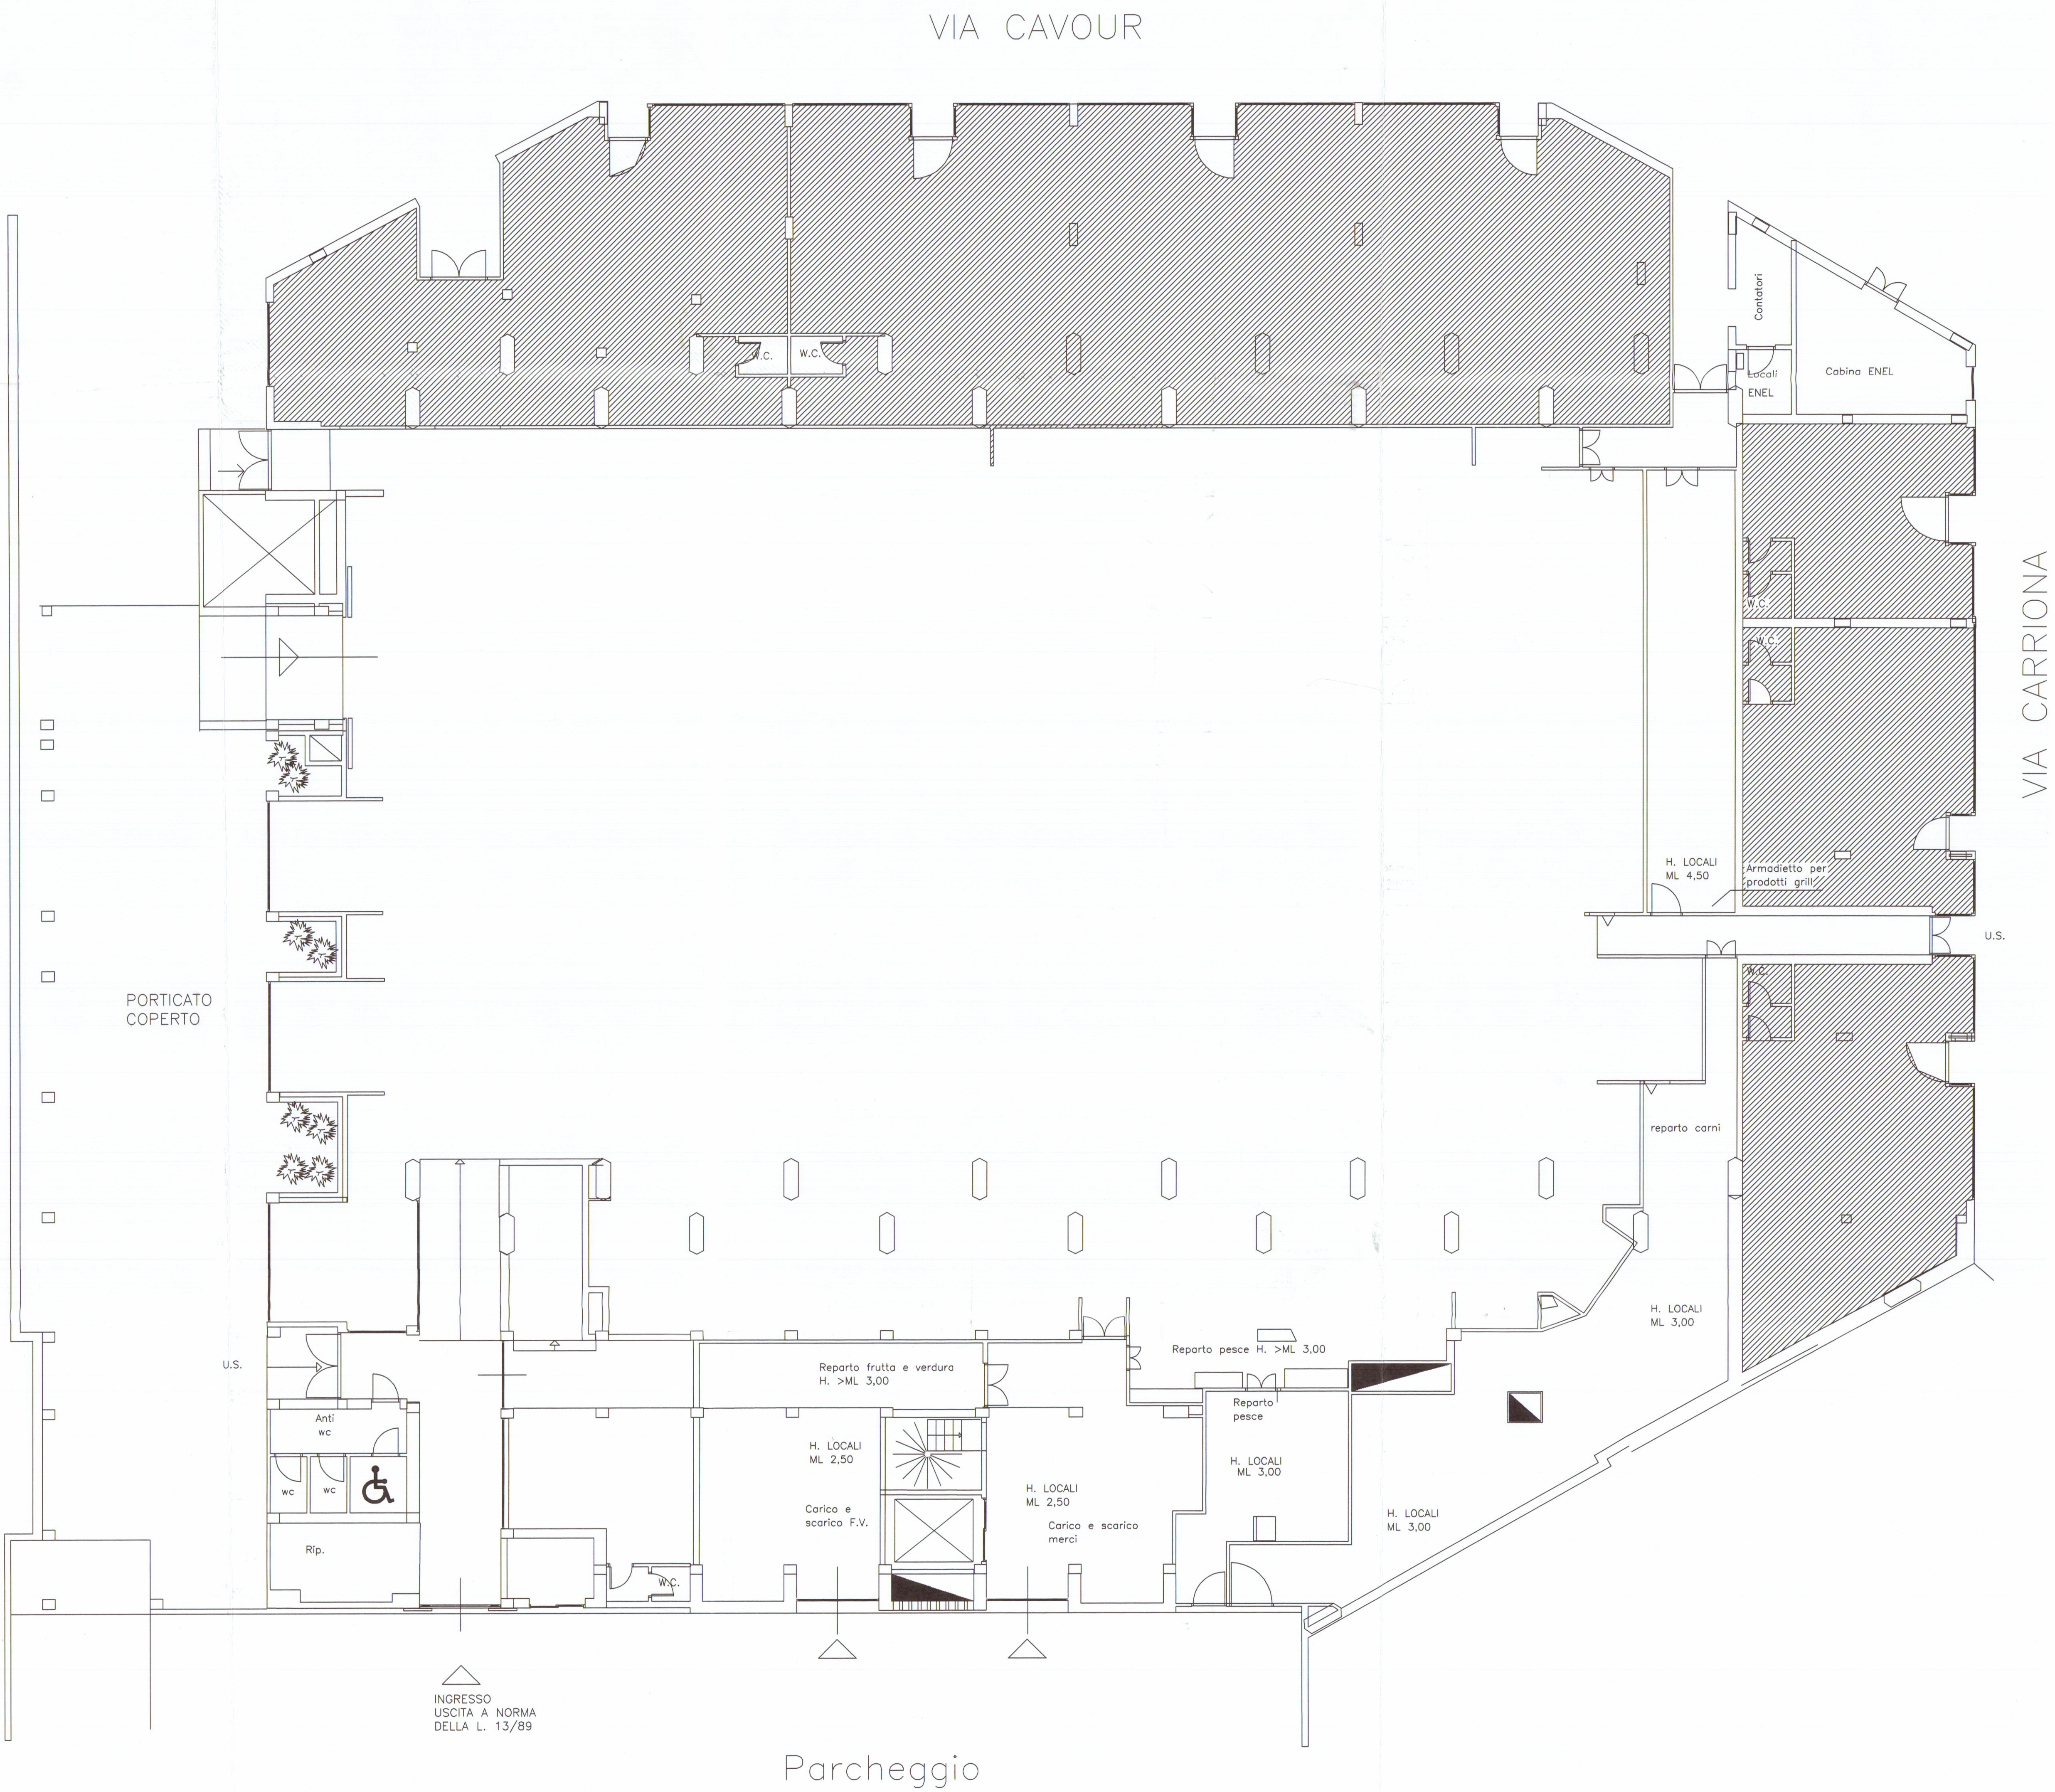

demolizioni

costruzioni

|                      |         |                     |           |
|----------------------|---------|---------------------|-----------|
| Nome Fila            |         | MODIFICATO DAL 1990 |           |
| 1                    | 231002  | MODIFICHE           |           |
| 2                    | 3001002 | EMISSIONE           |           |
| INDICE               | DATA    | AGGIORNAMENTO       | REV. PRG. |
| PROGETTO :           |         | FINALITA' :         |           |
| PROPRIETA' :         |         | PROGETTISTA :       |           |
| OGGETTO :            |         | LIVORNO             |           |
| DESCRIZIONE TAVOLA : |         | LIVORNO             |           |
| STATO ATTUALE        |         | STATO DI PROGETTO   |           |
| 1: 1/100             |         | 1                   |           |