

COMUNE DI CARRARA

MARINA DI CARRARA

14 APR 1973 W VIA F. CAVALLOTTI

SOSPESO
2 SOLUZIONE

PROGETTO: FABBRICATO DI CIVILE ABITAZIONE

"D"

PROGETTISTA: DOTT. ING. A. DAZZI

PROPRIETÀ: S.p.A. ΔPUA

LAVORO: PROSPETTO OVEST

RAPP. 1:100

TAV. 2




Si approva con le prescrizioni
della unita lettera N. 6764
in data 17 MAG 1973

IL SOPRINTENDENTE REGGENTE

A. Sestini

DOTT. ING. A. DAZZI
ALBO DEI INGEGNERI - CARRARA

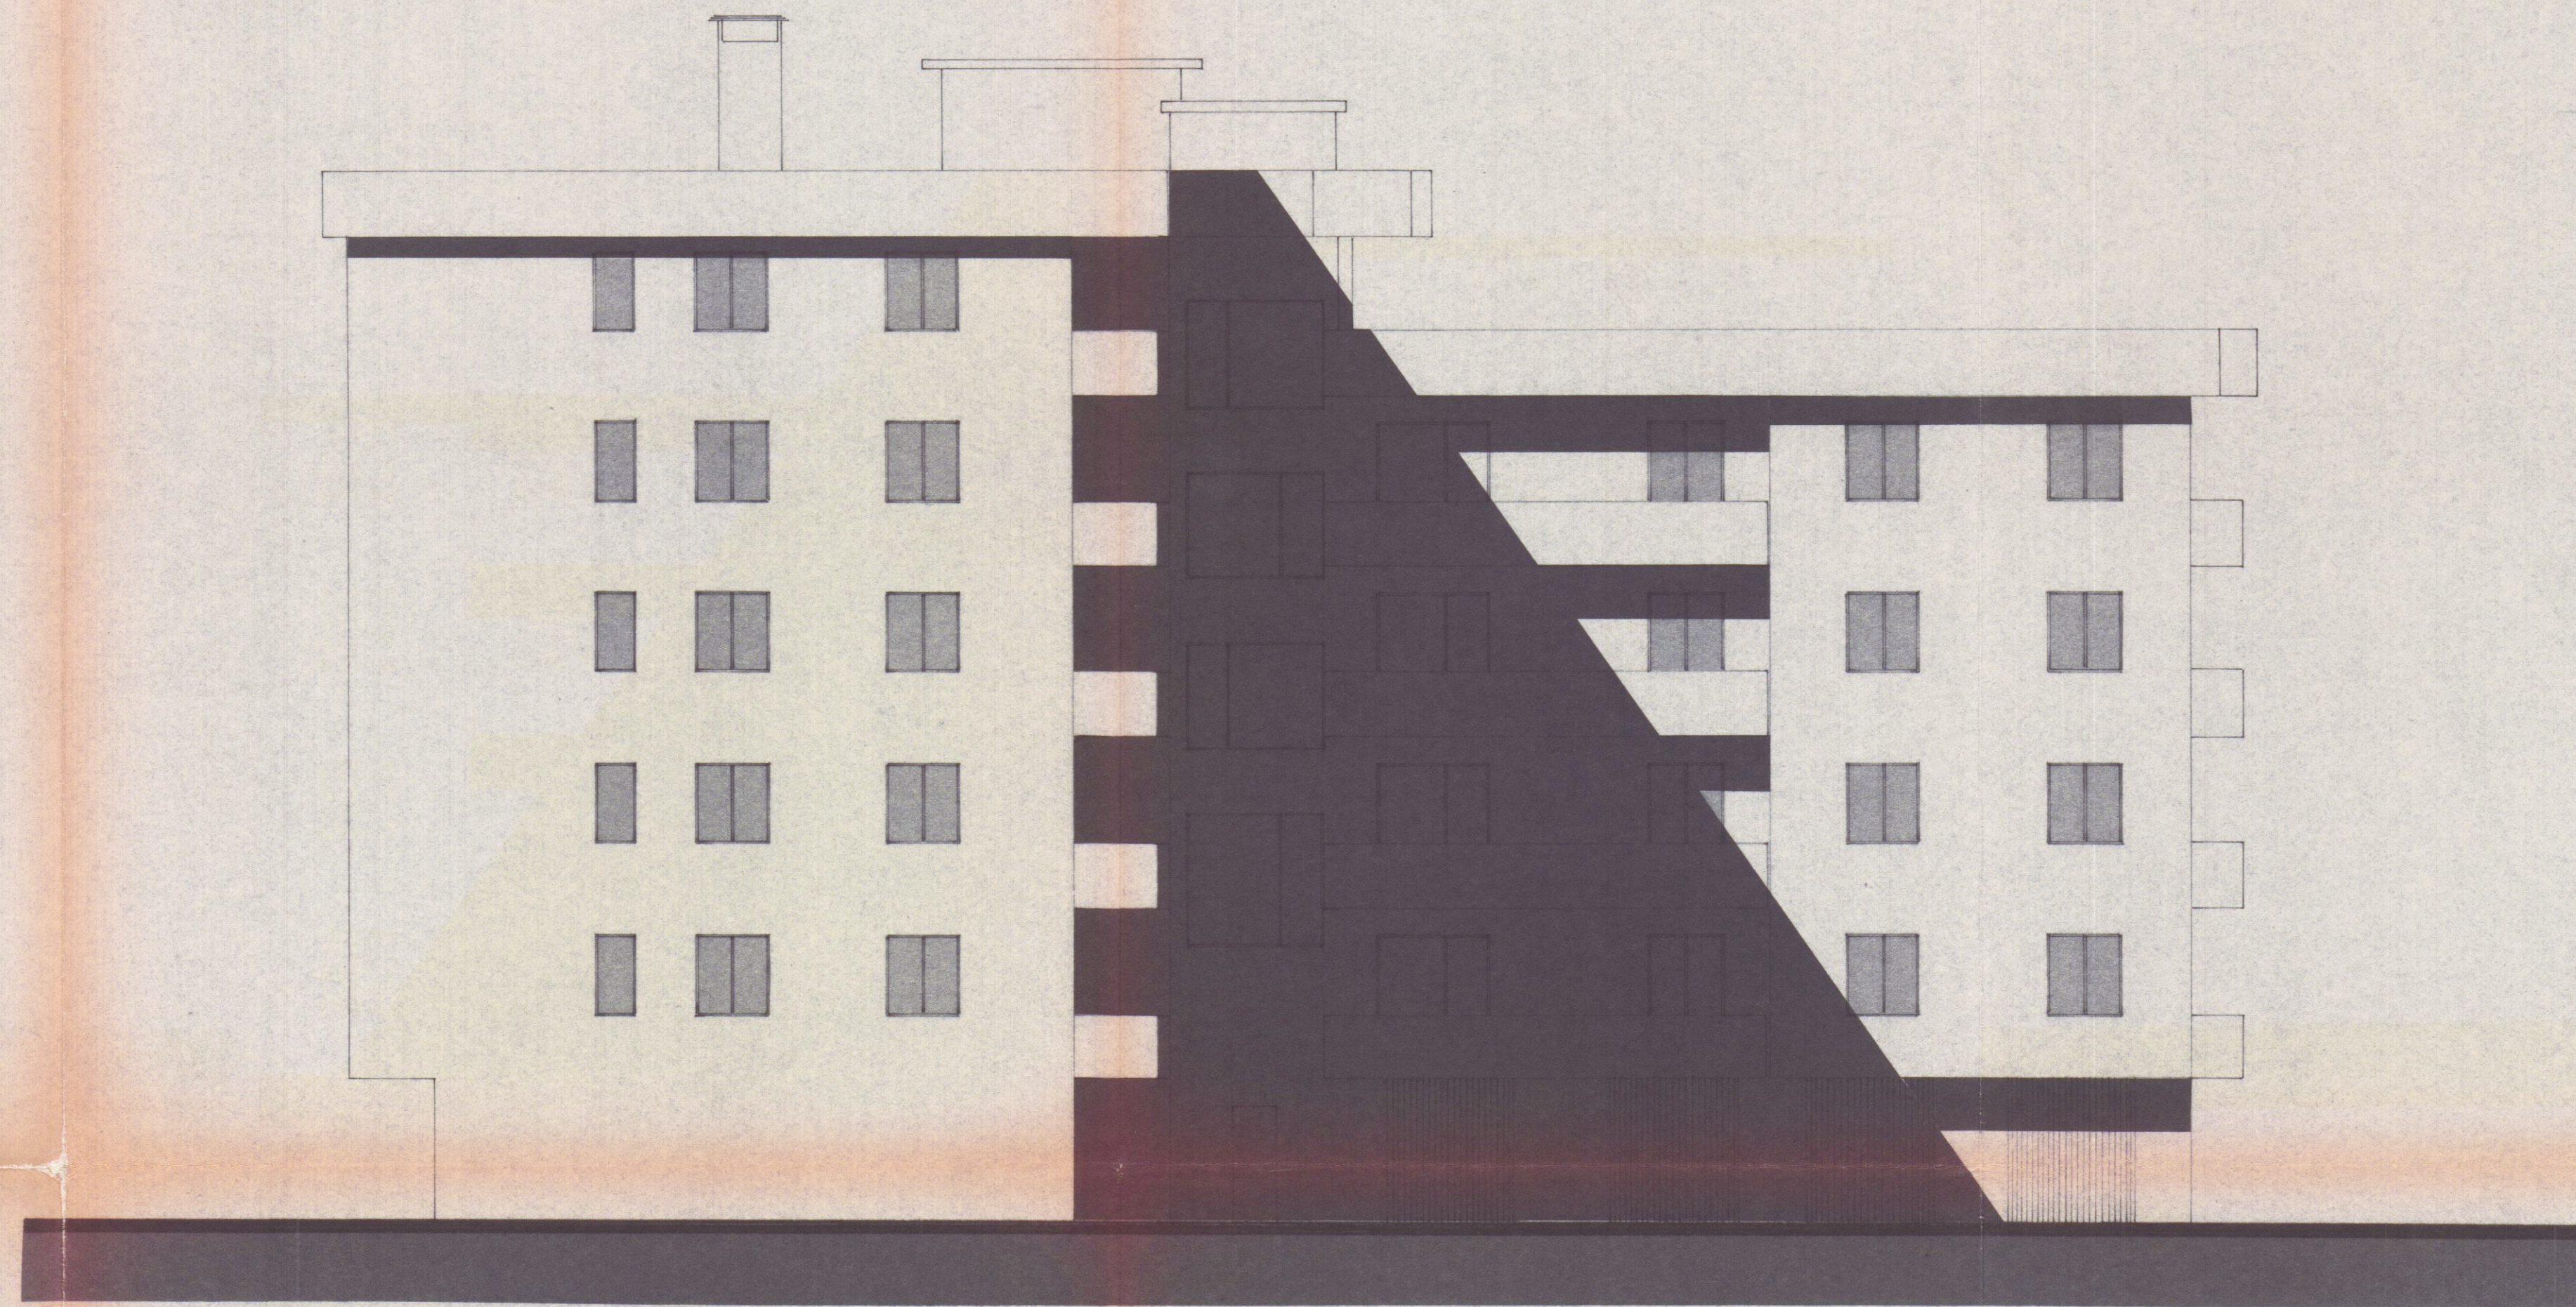

PROSPETTO OVEST