

COOPERATIVA ACLI

s. allende

legge 5.8.78 n° 457 art. 27-33

PROGETTO RISTRUTTURAZIONE ALLOGGIO NEL COMUNE DI

CARRARA

tavola

2

scala

1:100

data

aggior.

il progettista


il presidente

COOPERATIVA EDILIZIA A.C. V.I.
SALVADOR ALLIENDE S.R.L.
Via S. Andrea 10/12 54100 MASSA
Cod. Fisc. e Part. IVA 00178990453



RISTRUTTURATO


2 SOLUZIONE

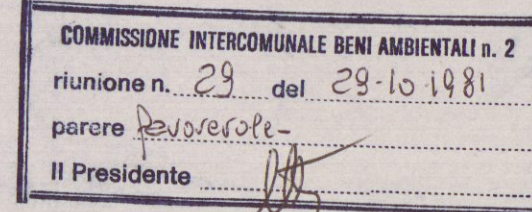


APPROVATO
CONTROLLATO
IL TECNICO

30 OTT. 1981


Approvato dal Sindaco alle condizioni
Indicate nella Concessione Edilizia
N. 396 del 30 OTT. 1981
L'ING. CAPO

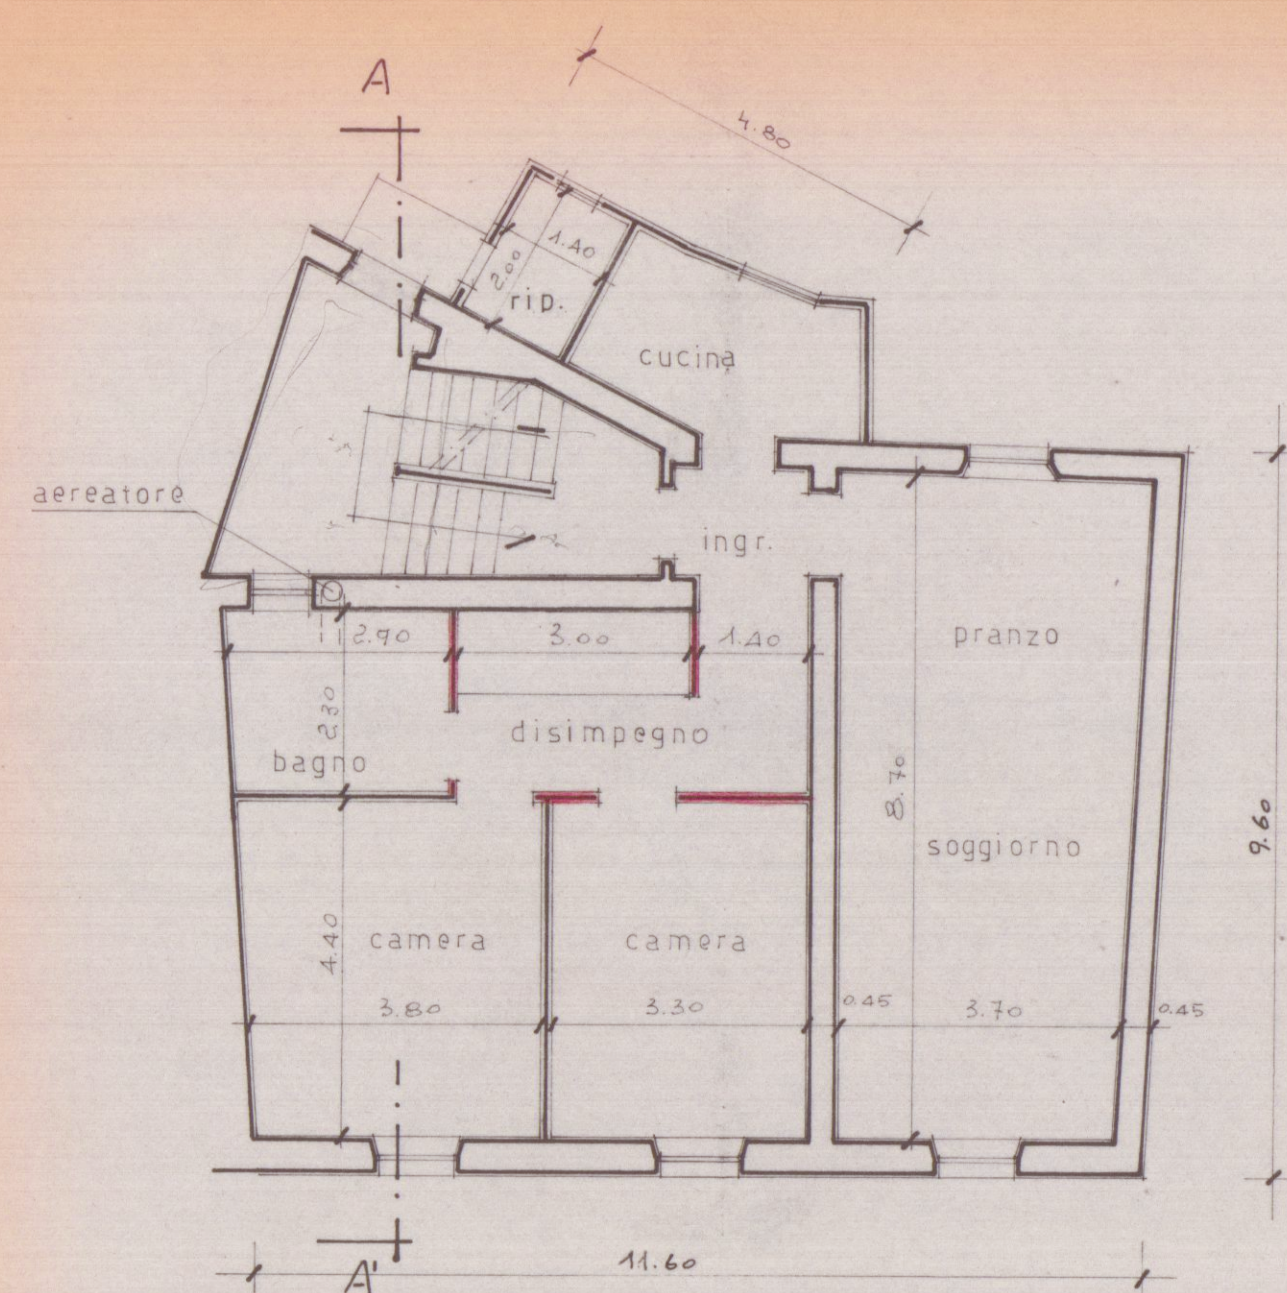


piano terzo

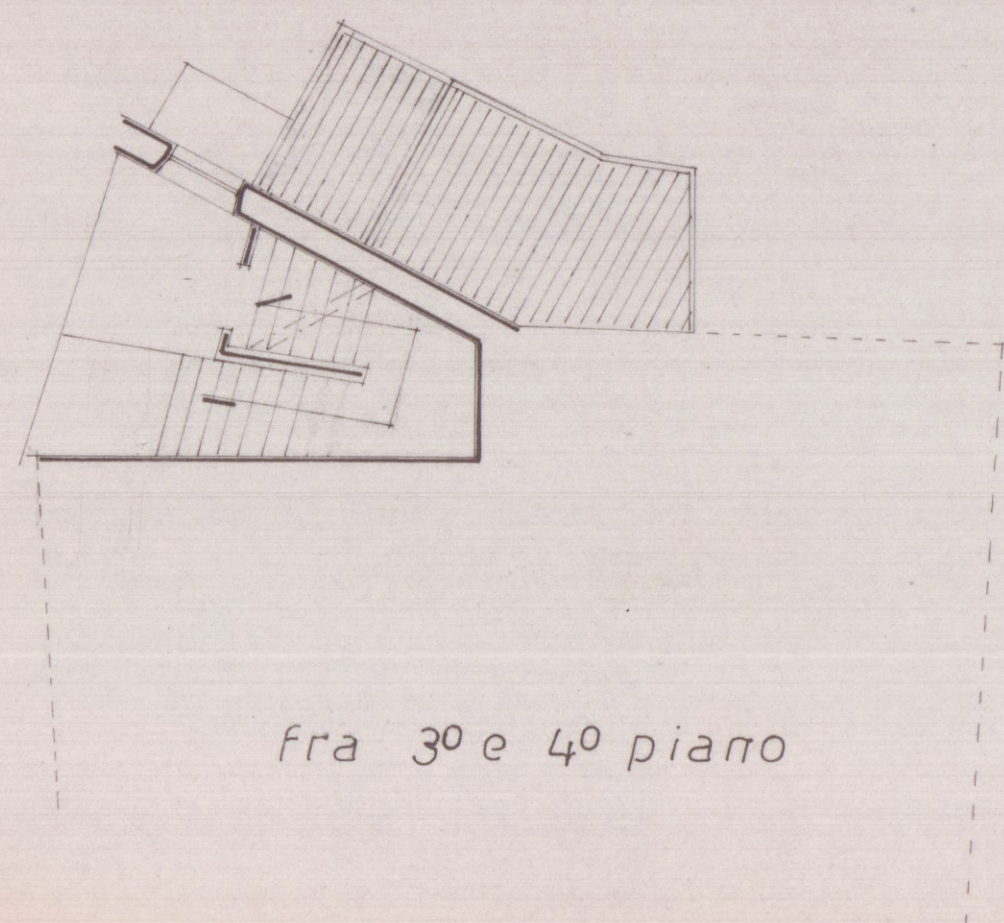


fra 3° e 4° piano

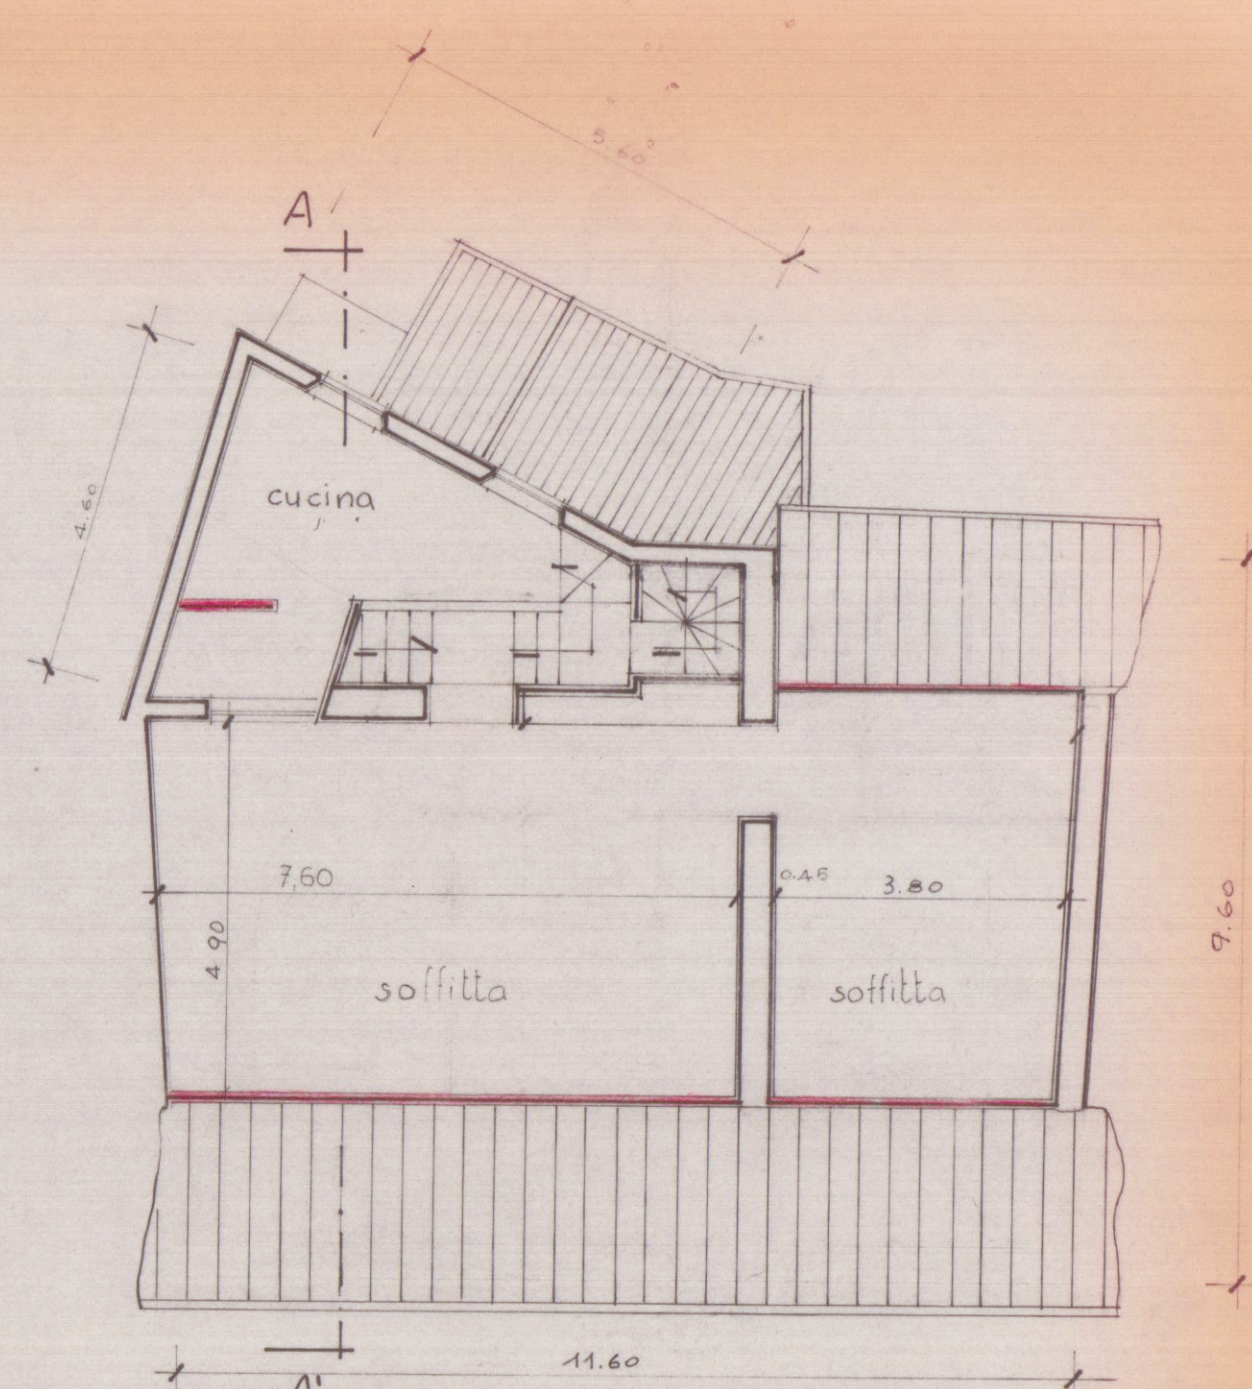

piano quarto

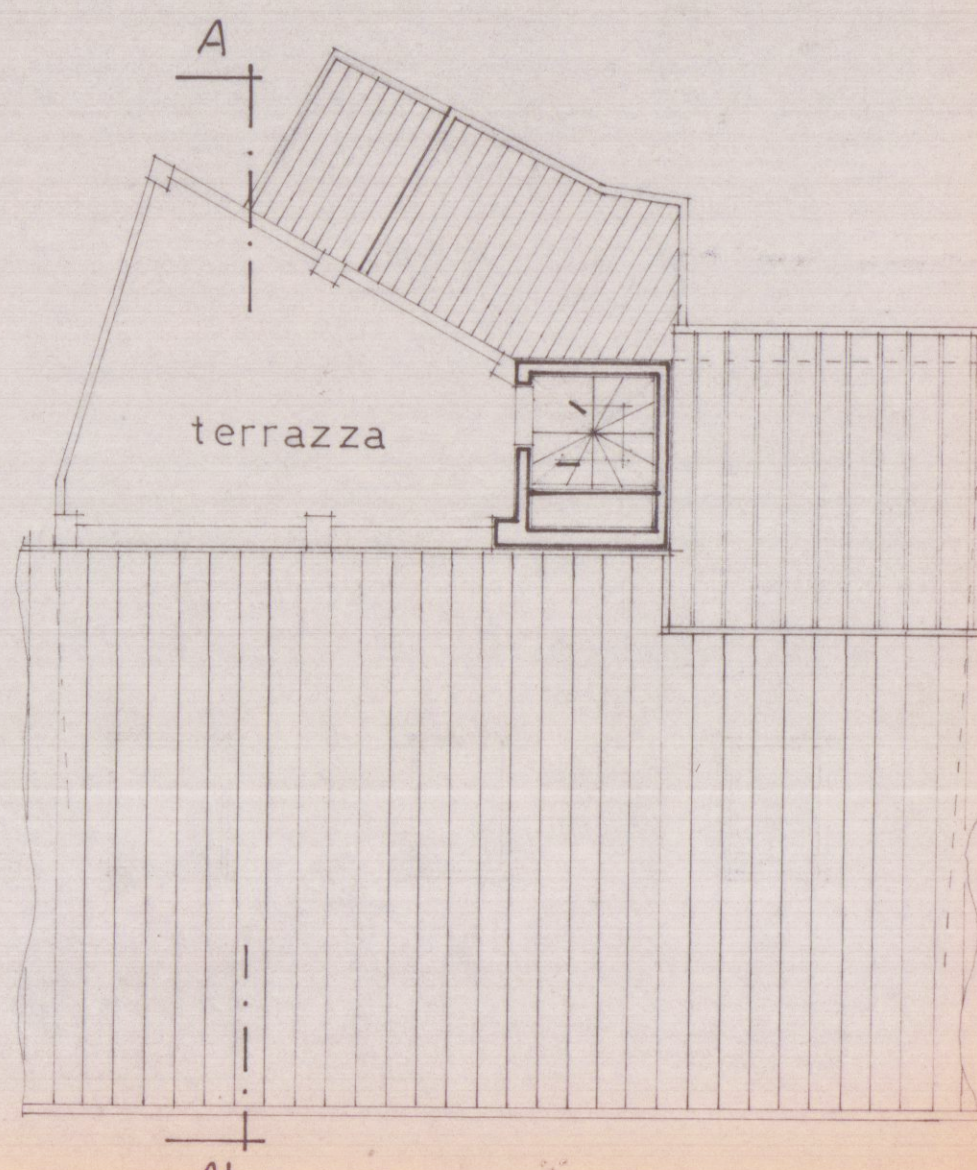

copertura

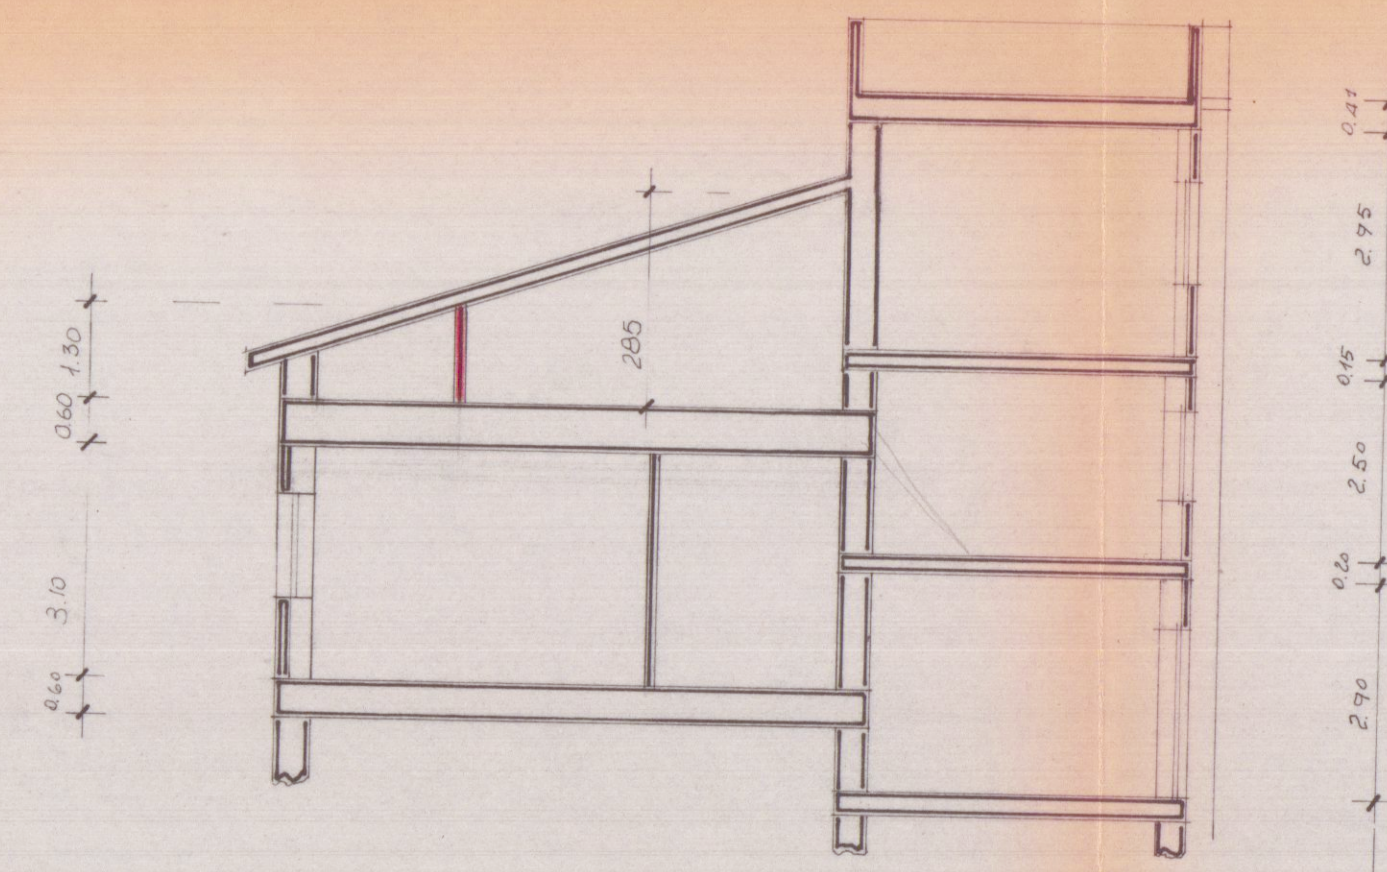

sezione A-A'