

FABBRICATO DI CIVILE ABITAZIONE
DA ERIGERSI IN VIA DEI MILLE
MARINA DI CARRARA

PROPRIETÀ: LINEA BLU IMMOBILIARE S.R.L.





PROGETTISTA: ARCH. VIVIANA GRILLOTTI

- SEZIONE A-A
- SEZIONE B-B


SCALA 1:100

TAV.

5

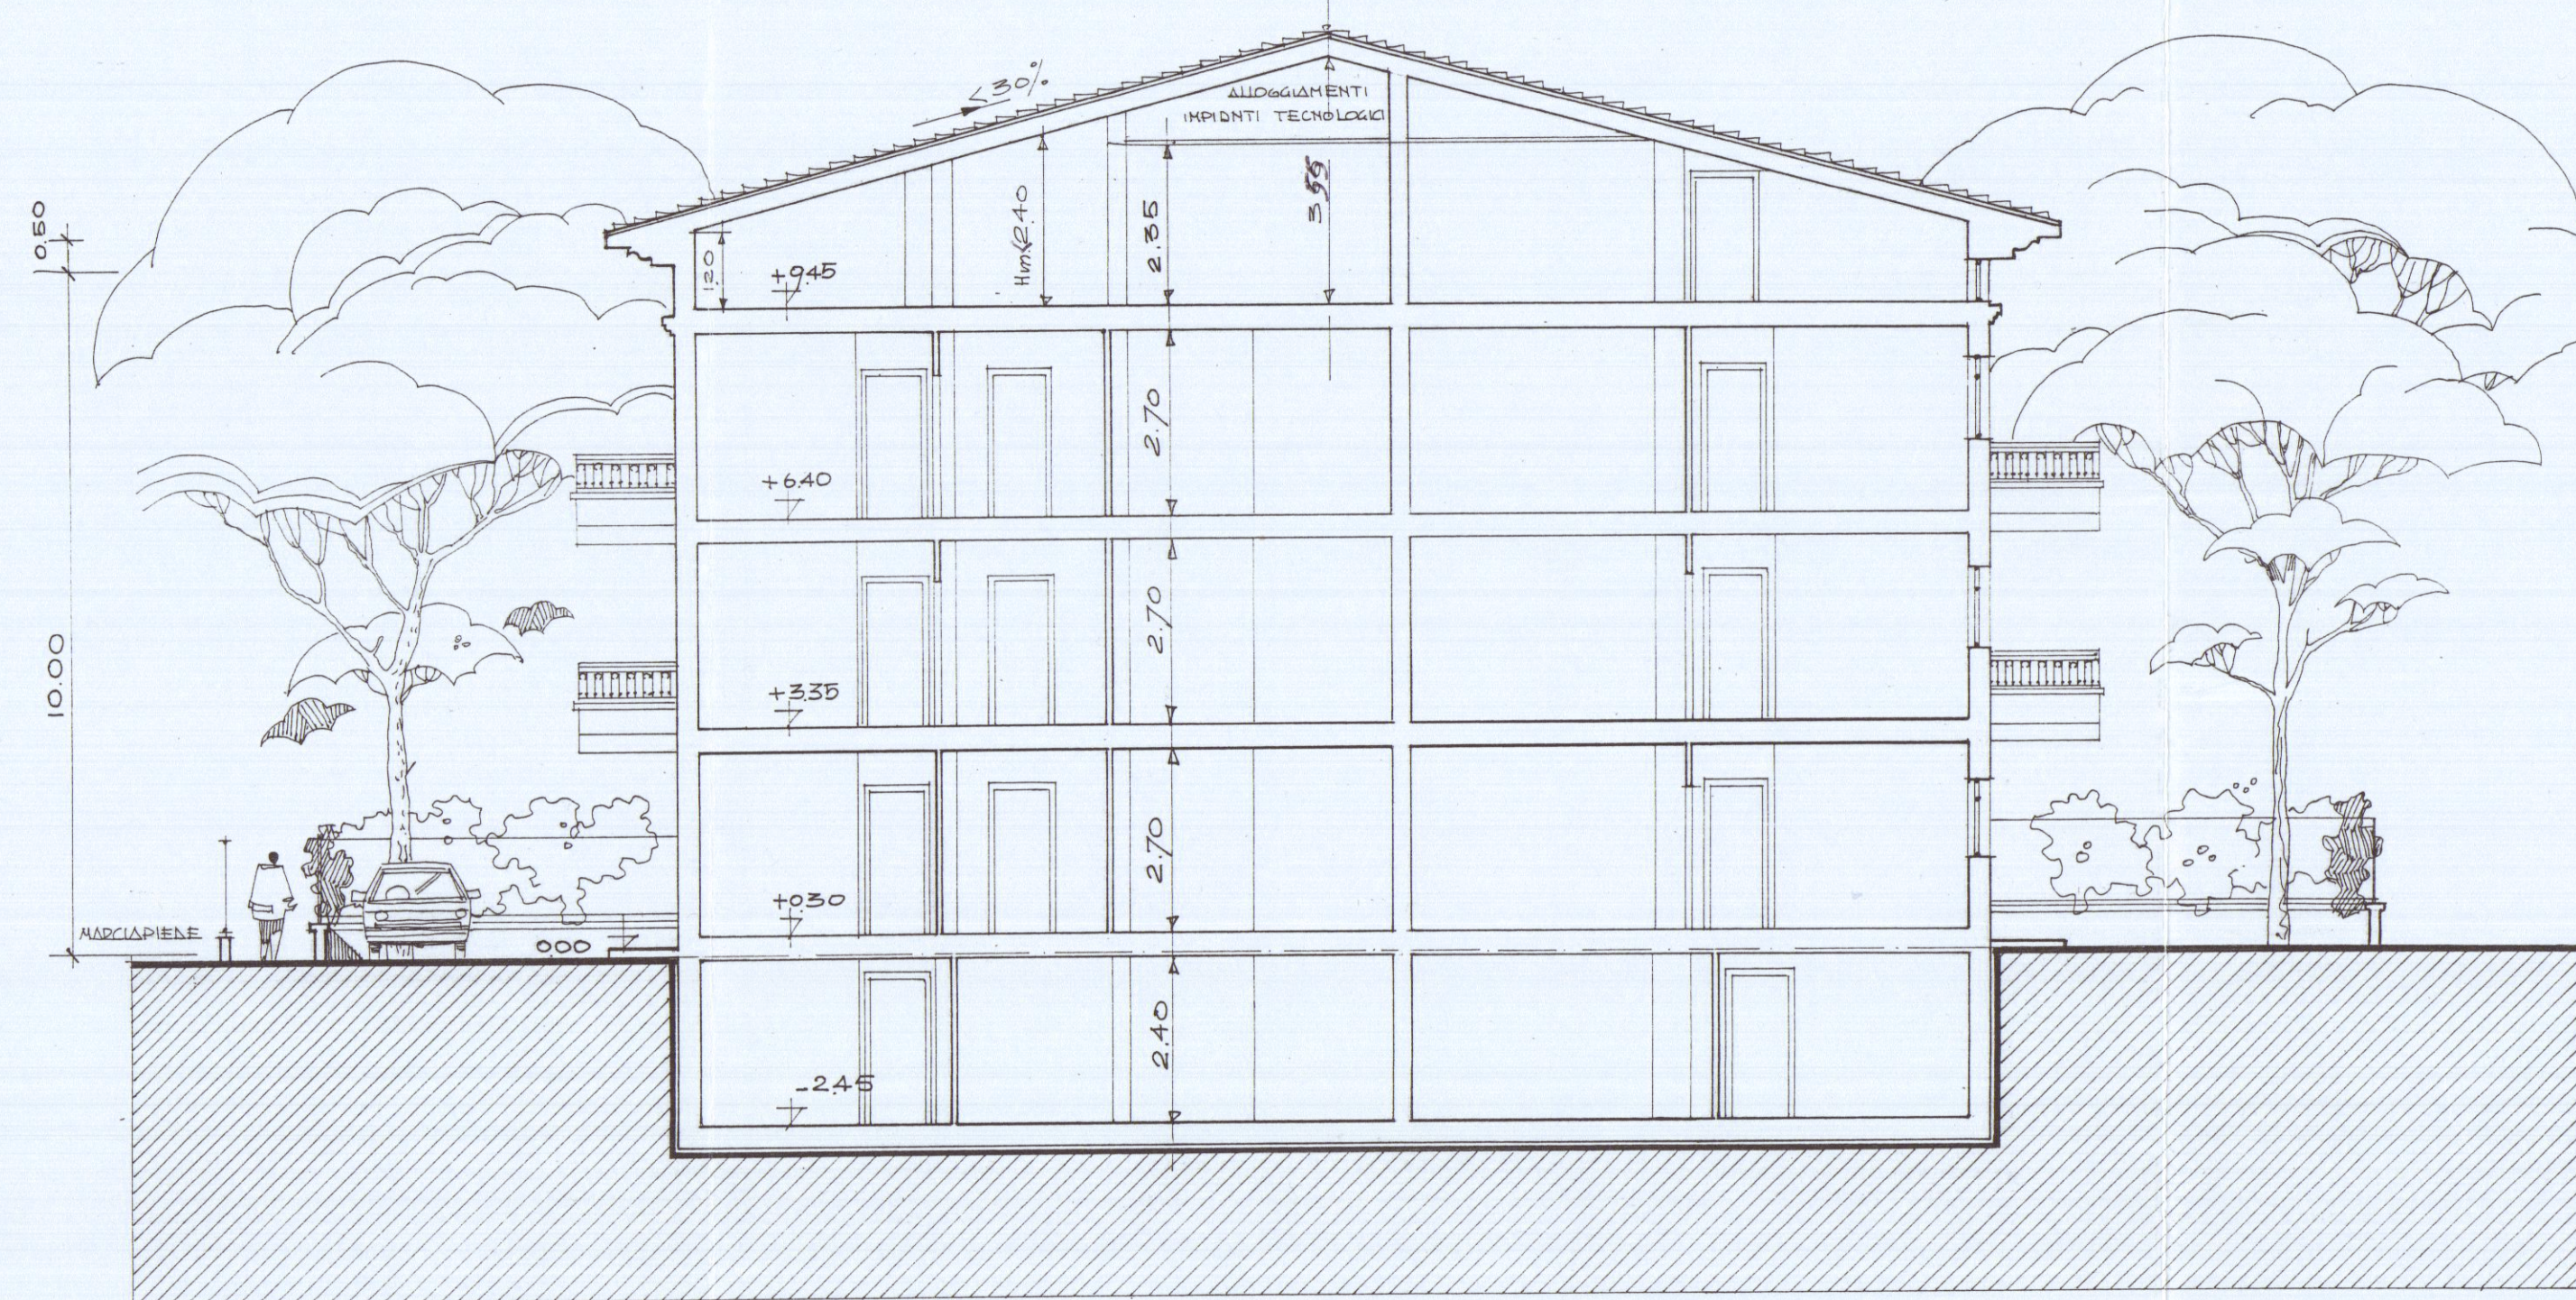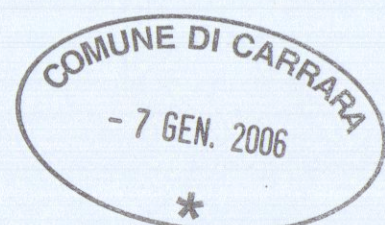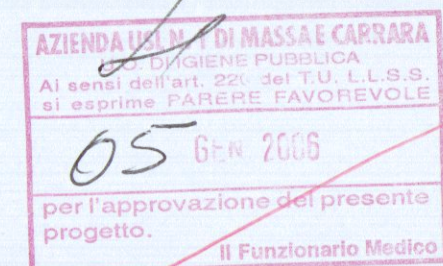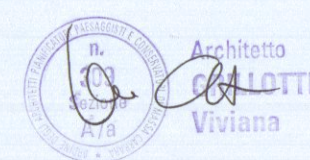

SEZIONE A-A

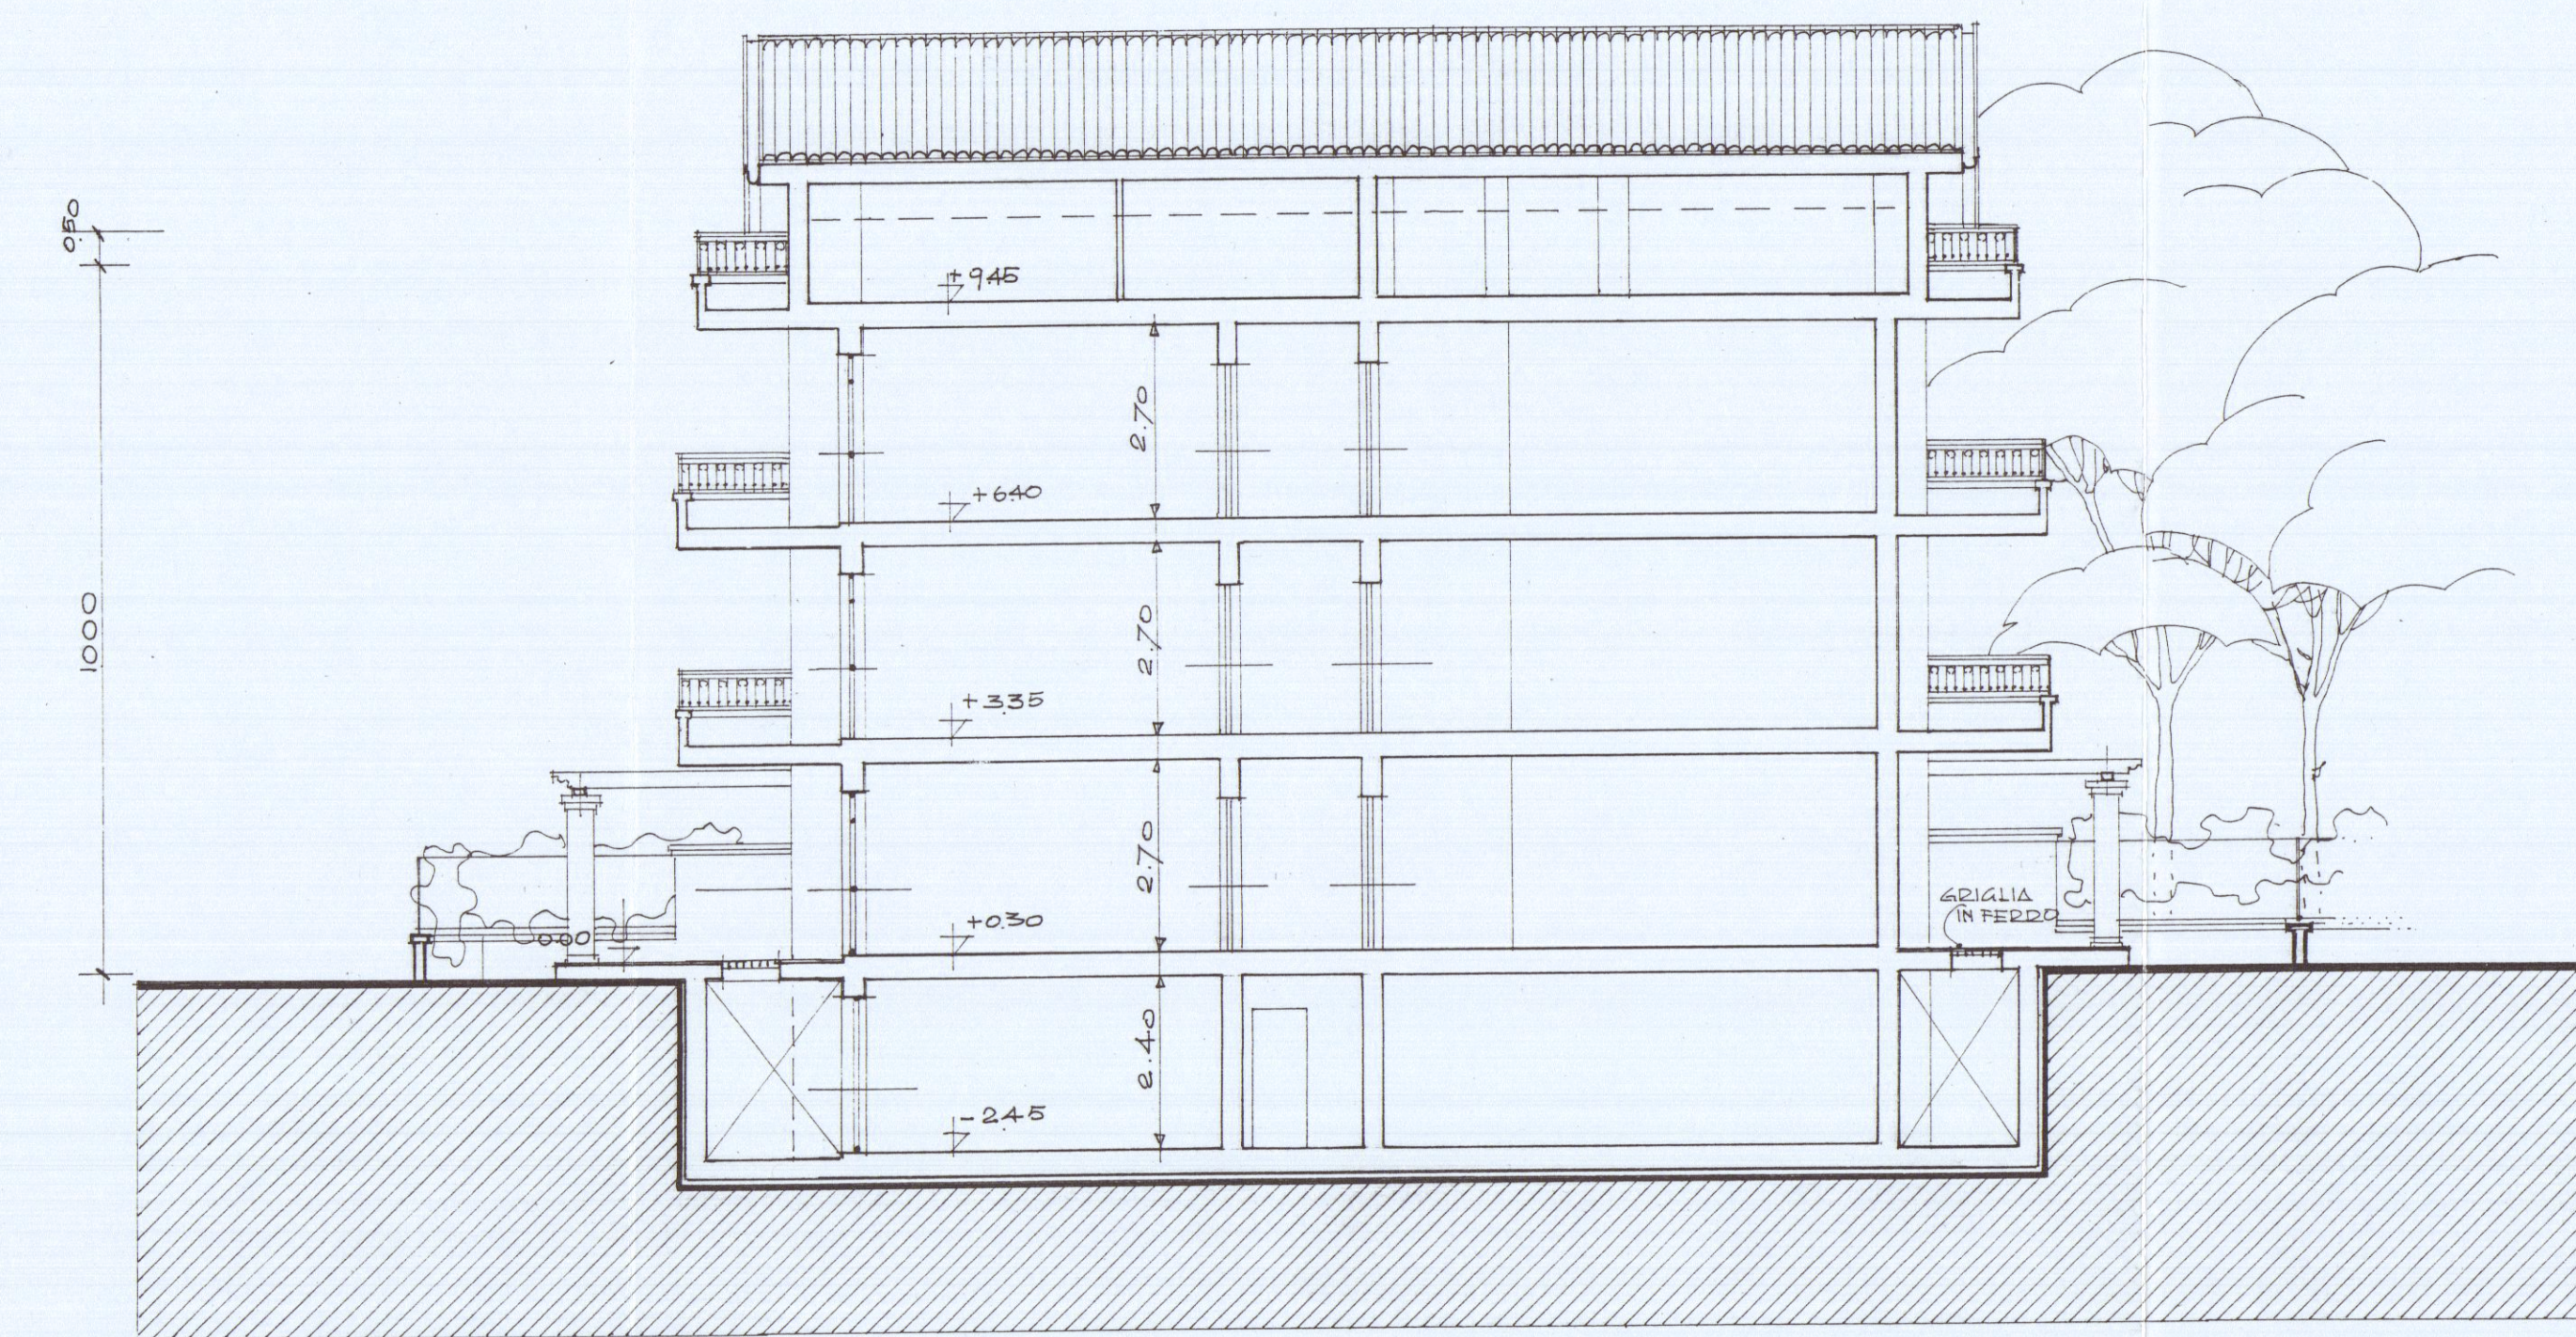

SEZIONE B-B