


19 MAR 1986

2 SOLUZIONE


APPROVATO

Approvato dal Sindaco alle condizioni,
Indicate nella Concessione Edilizia
N. 229 del 24 LUG. 1986
ARCH. PIER LUIGI BESSI


ARCH. PIER LUIGI BESSI

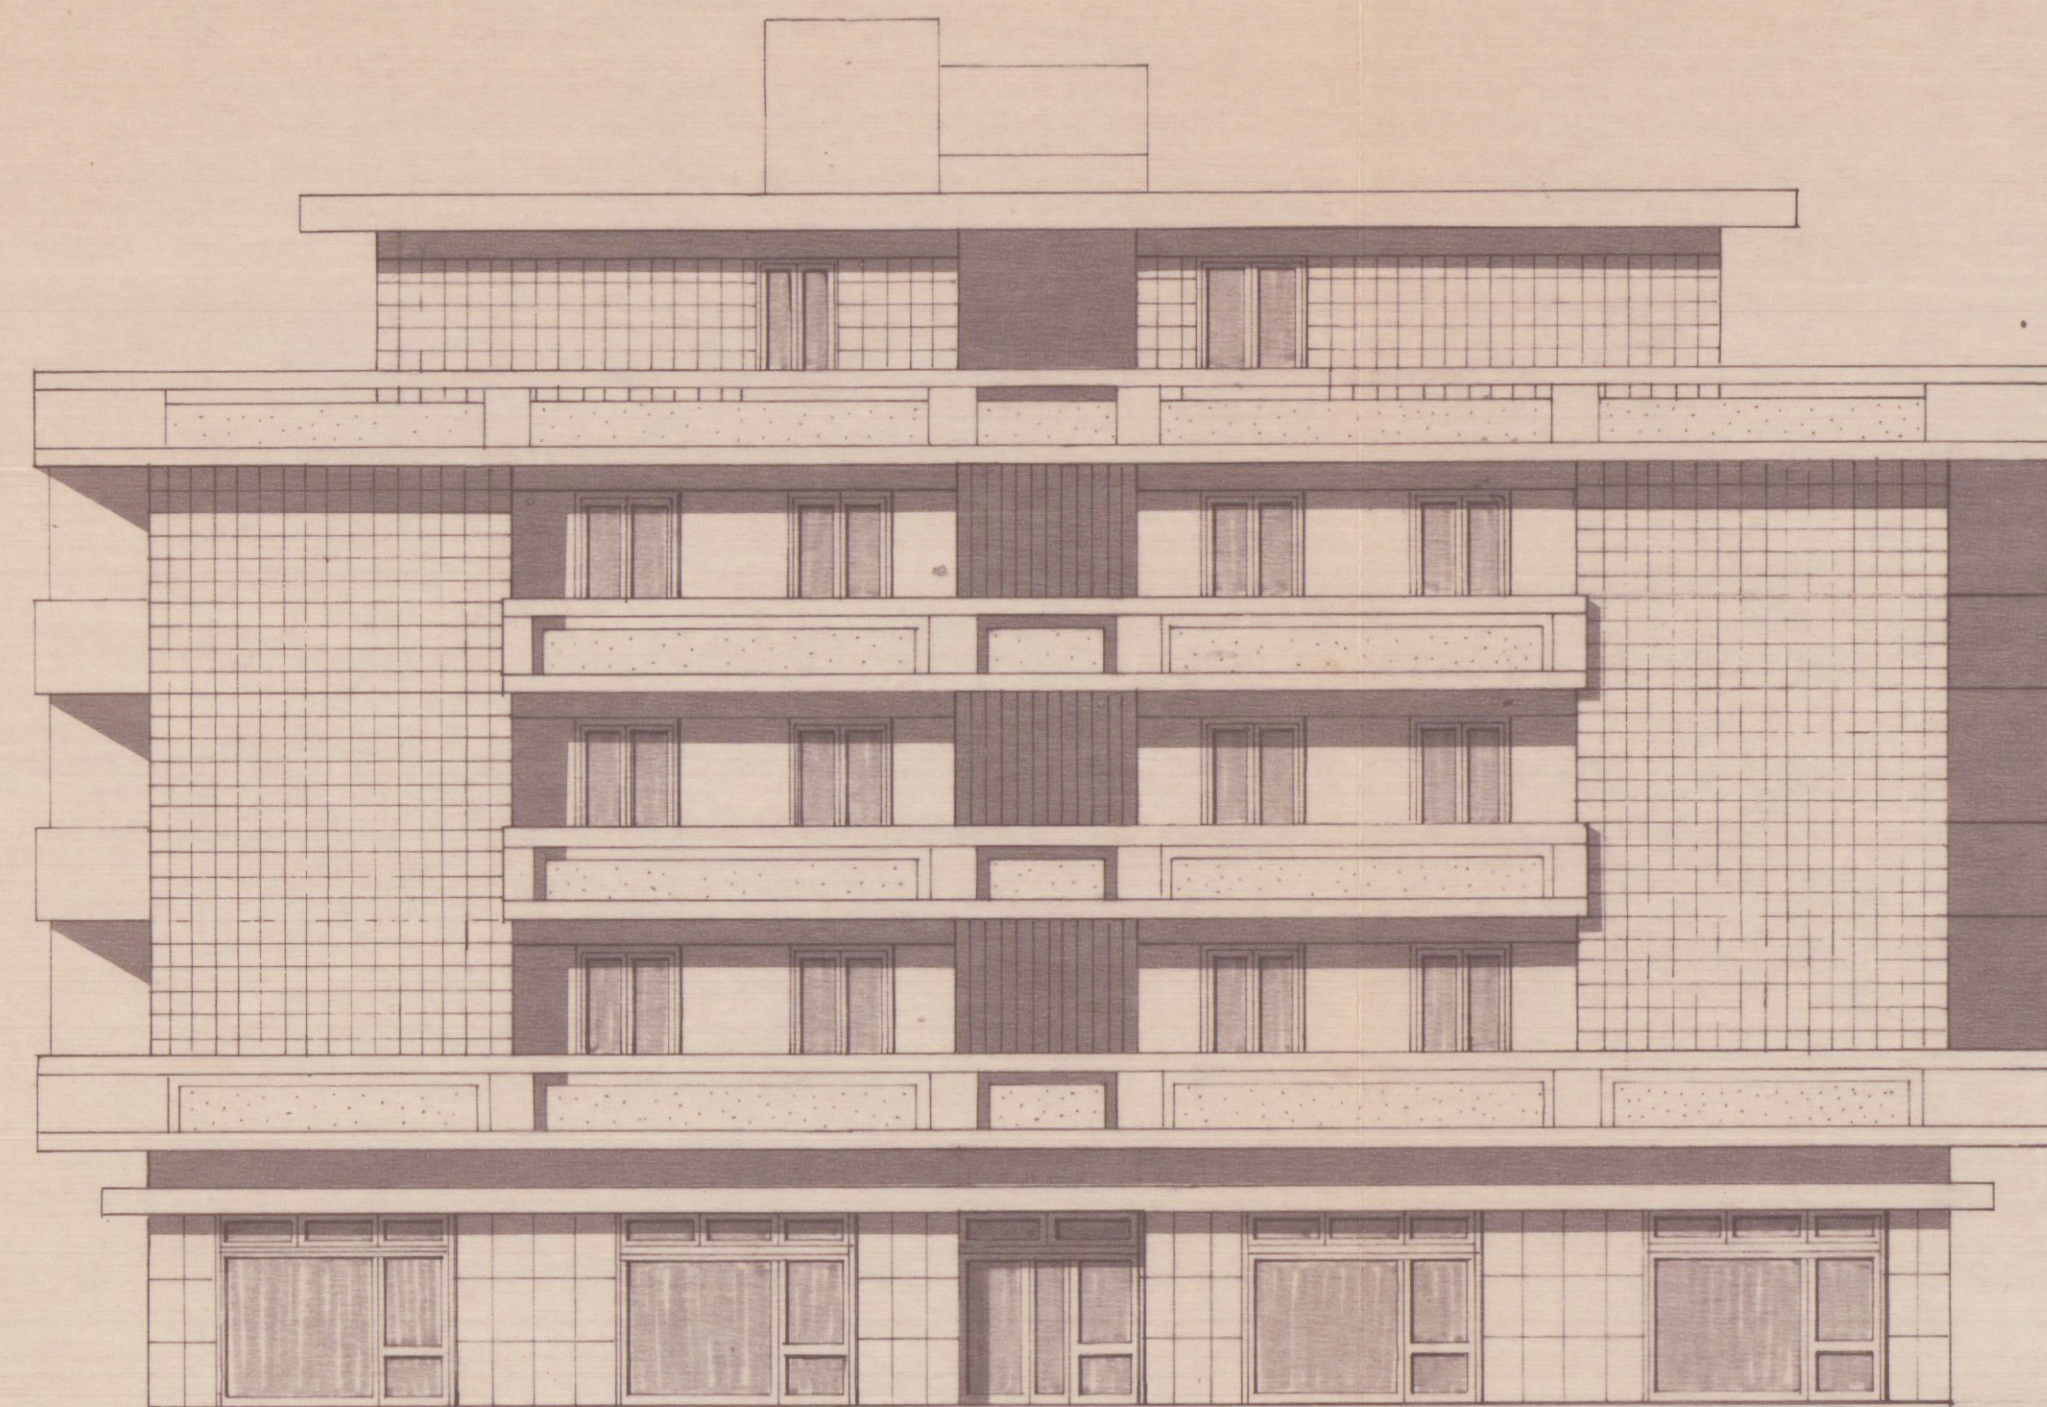


PROSPETTO NORD

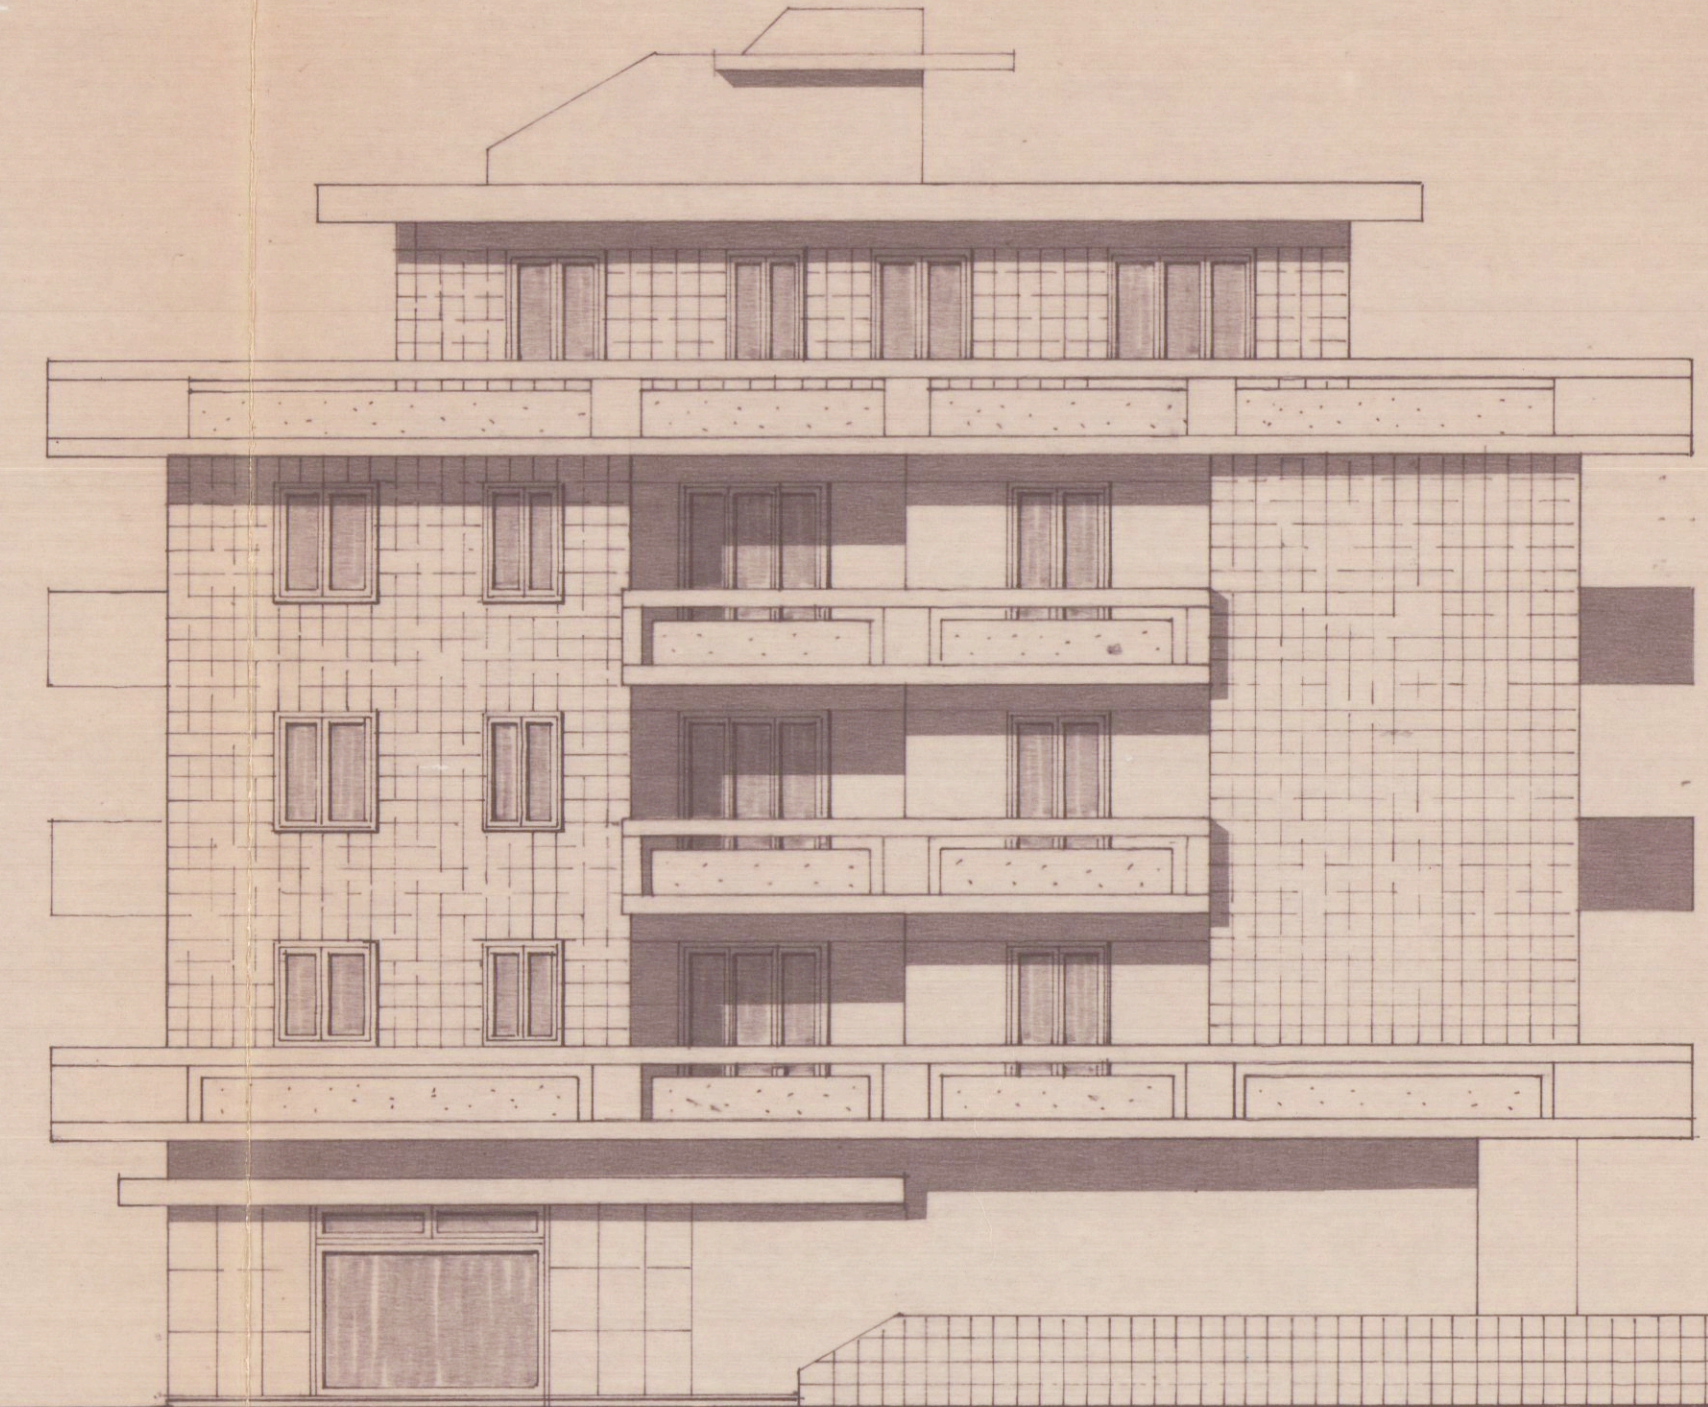

PROSPETTO OVEST

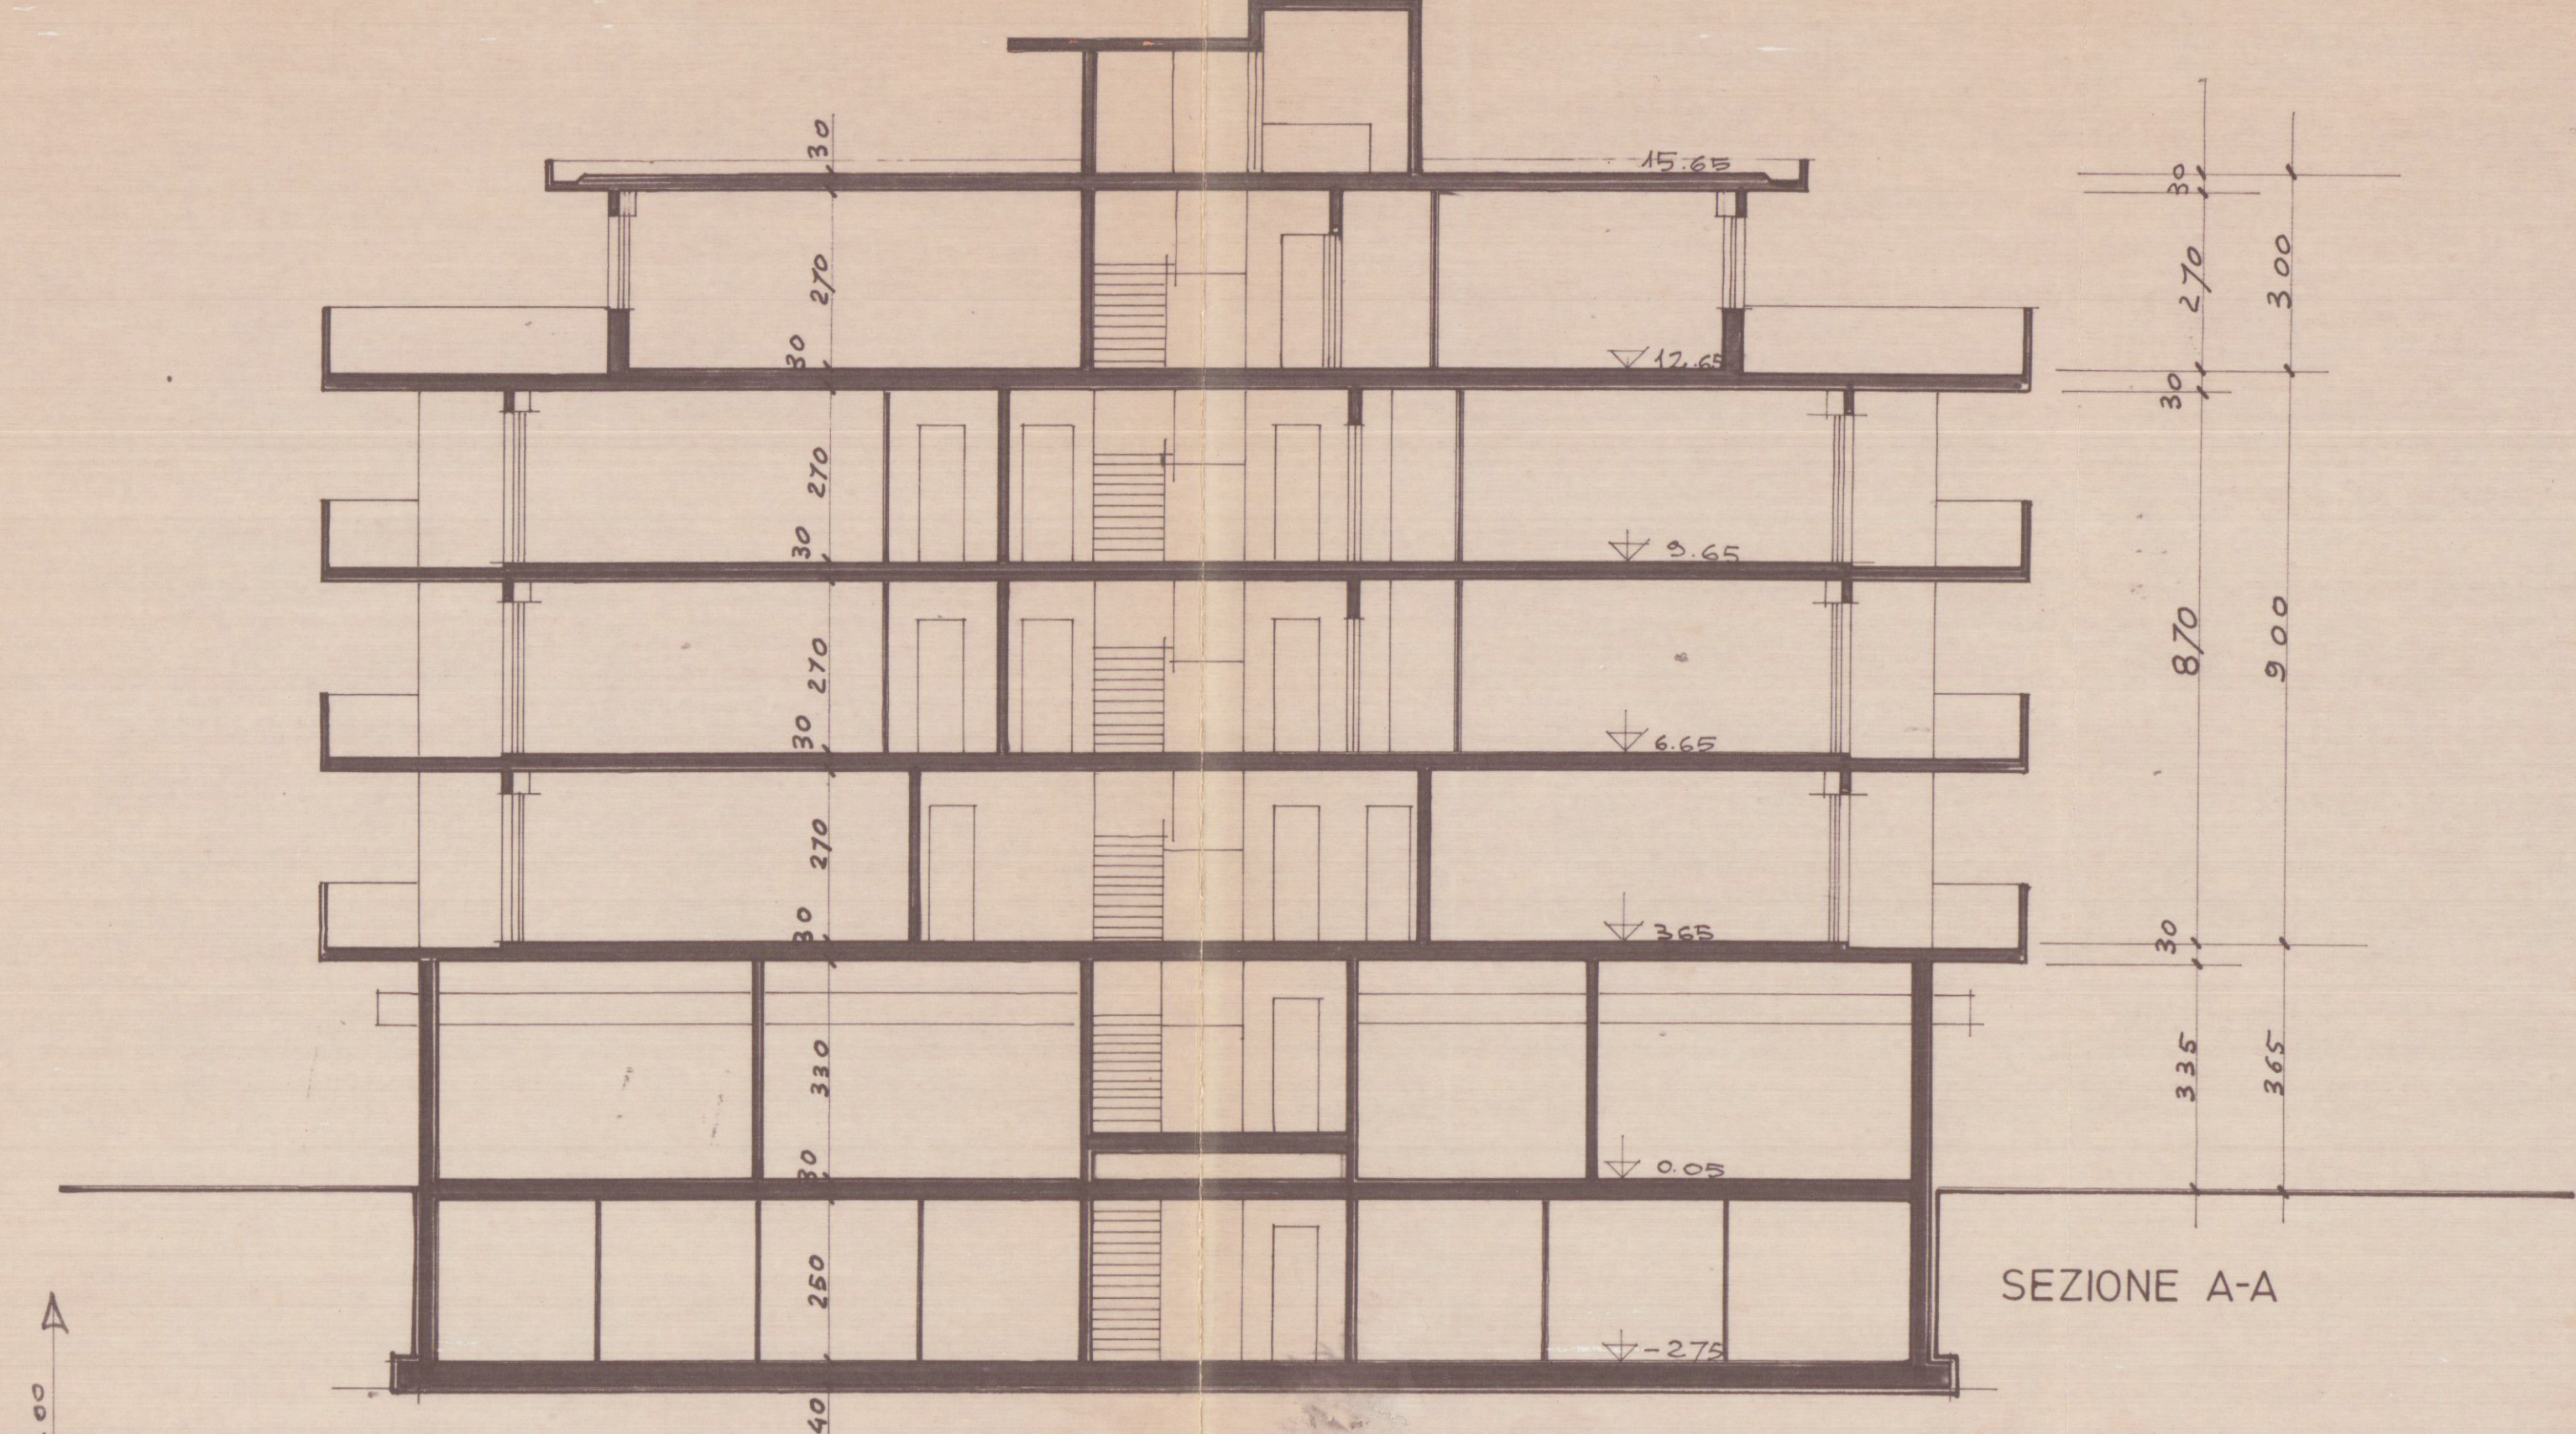


SEZIONE A-A

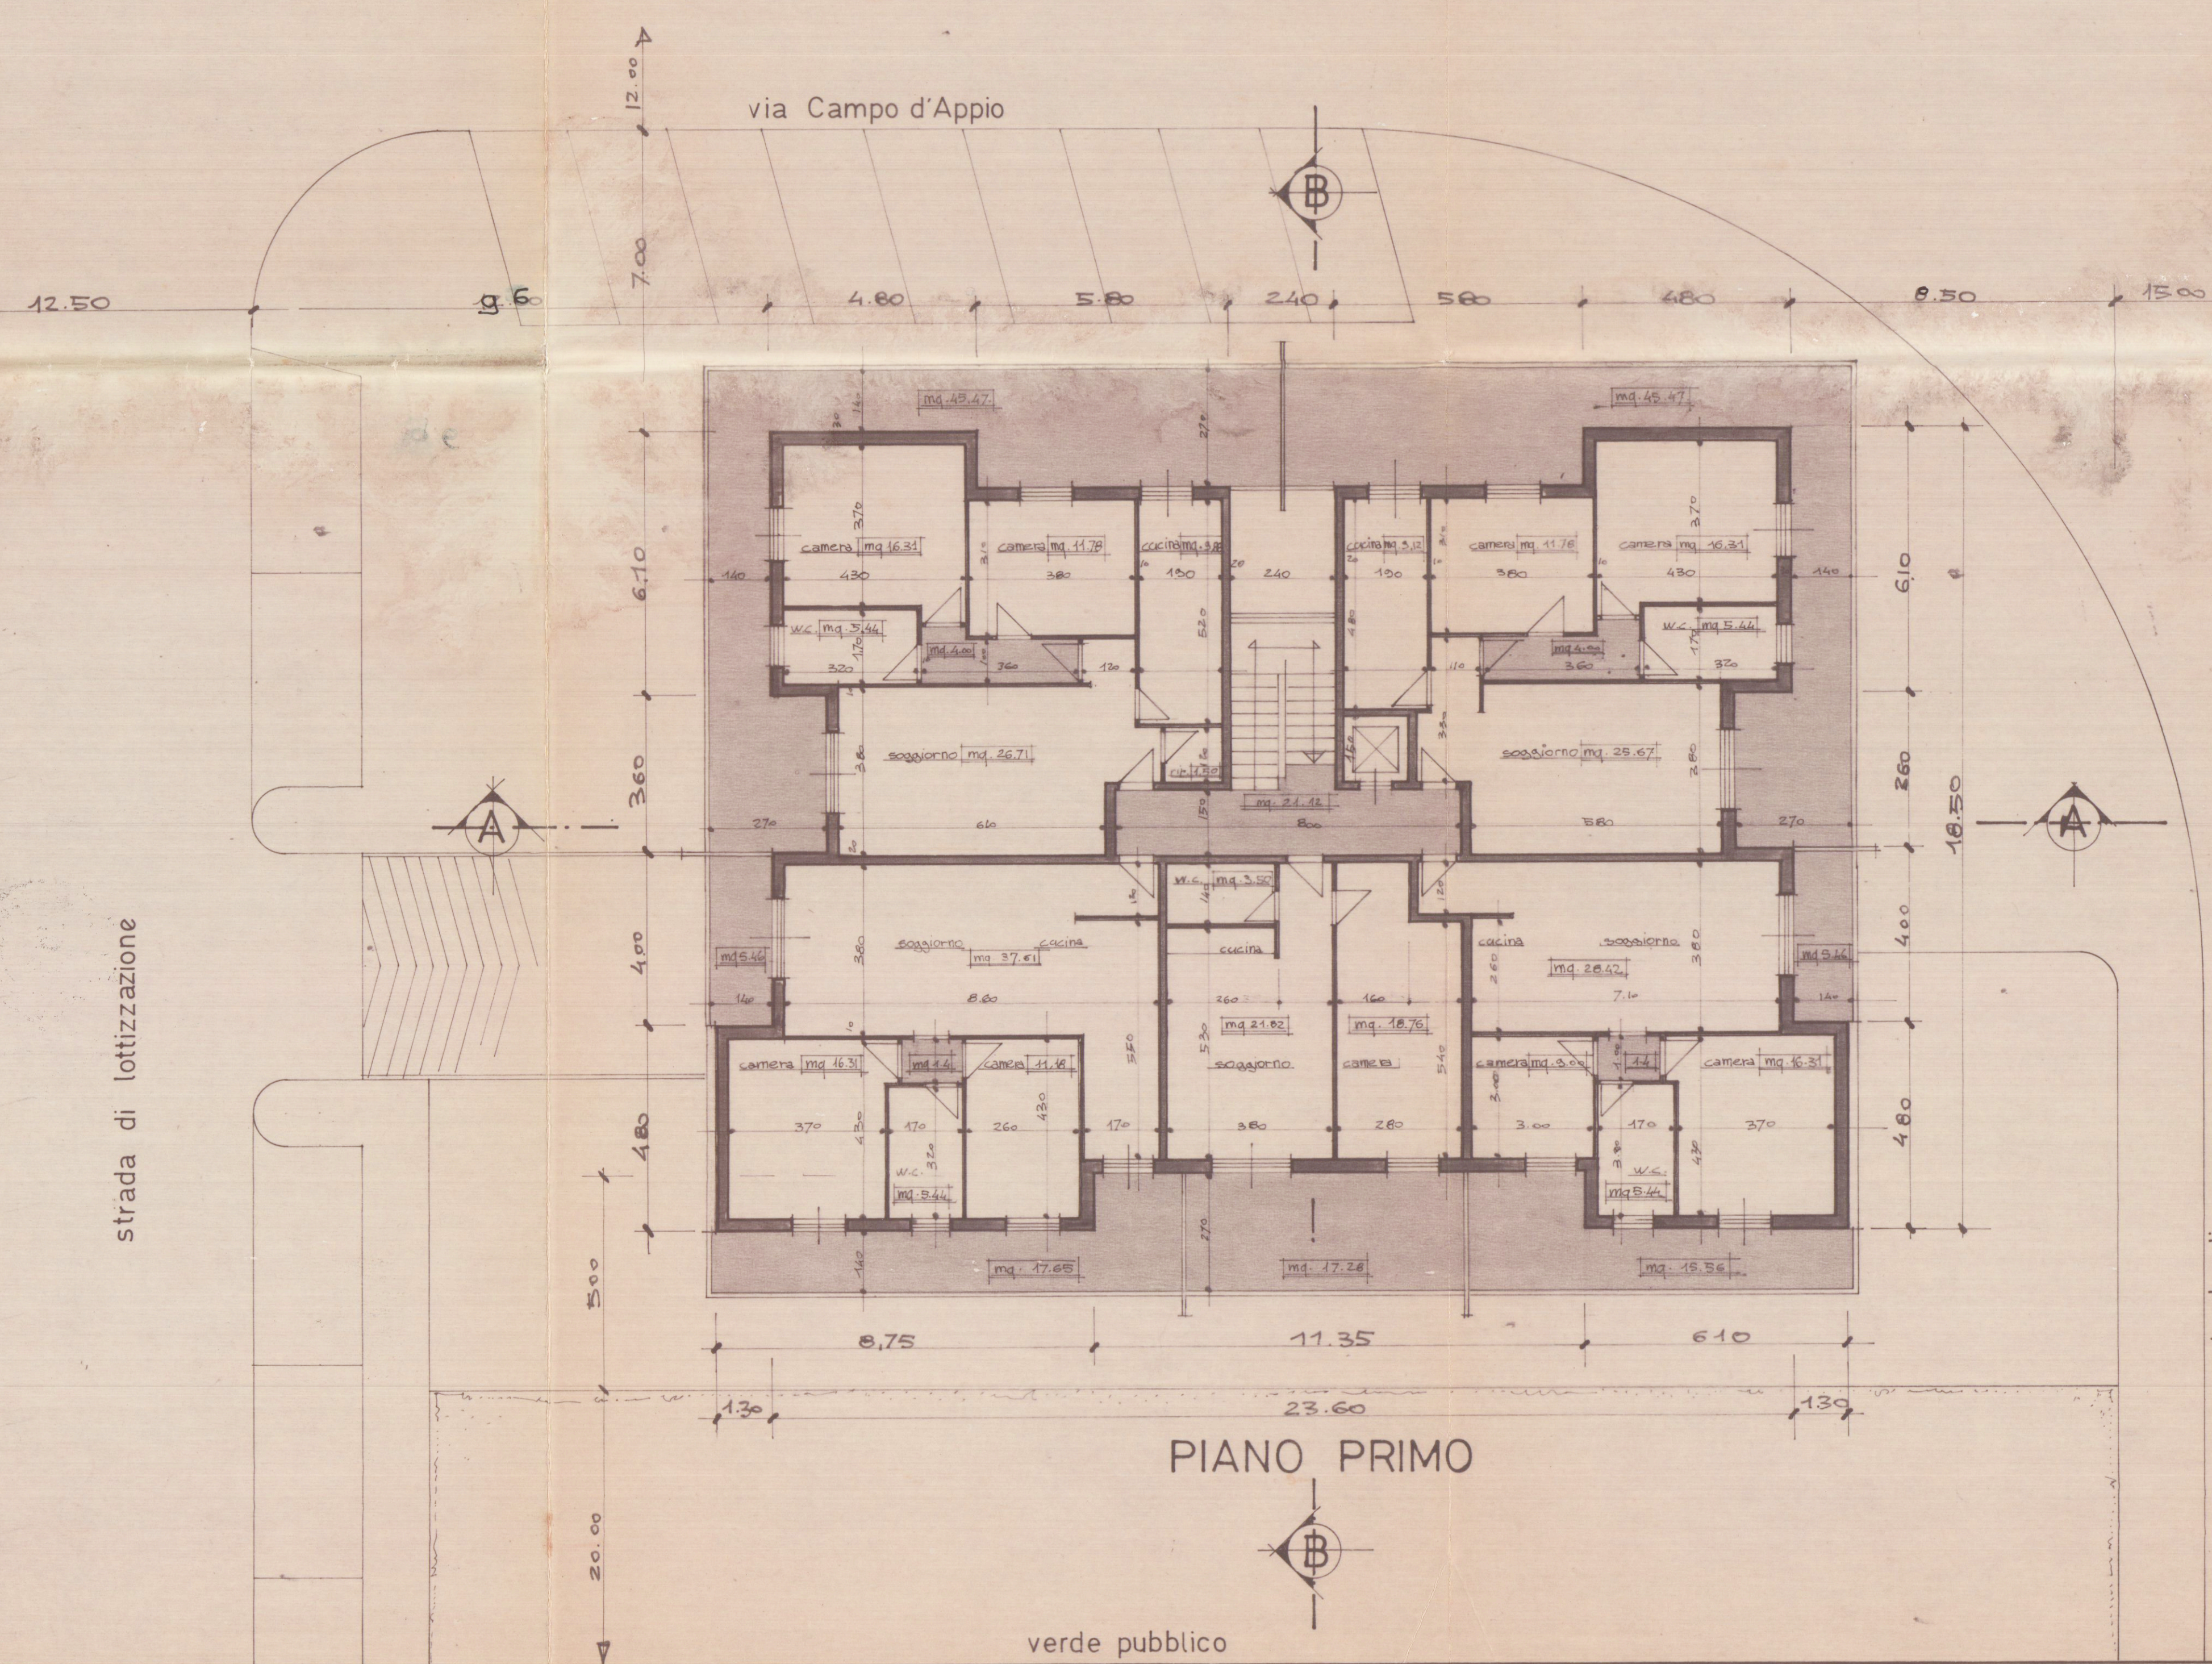

PIANO PRIMO

verde pubblico

nuova strada di p.r.g.

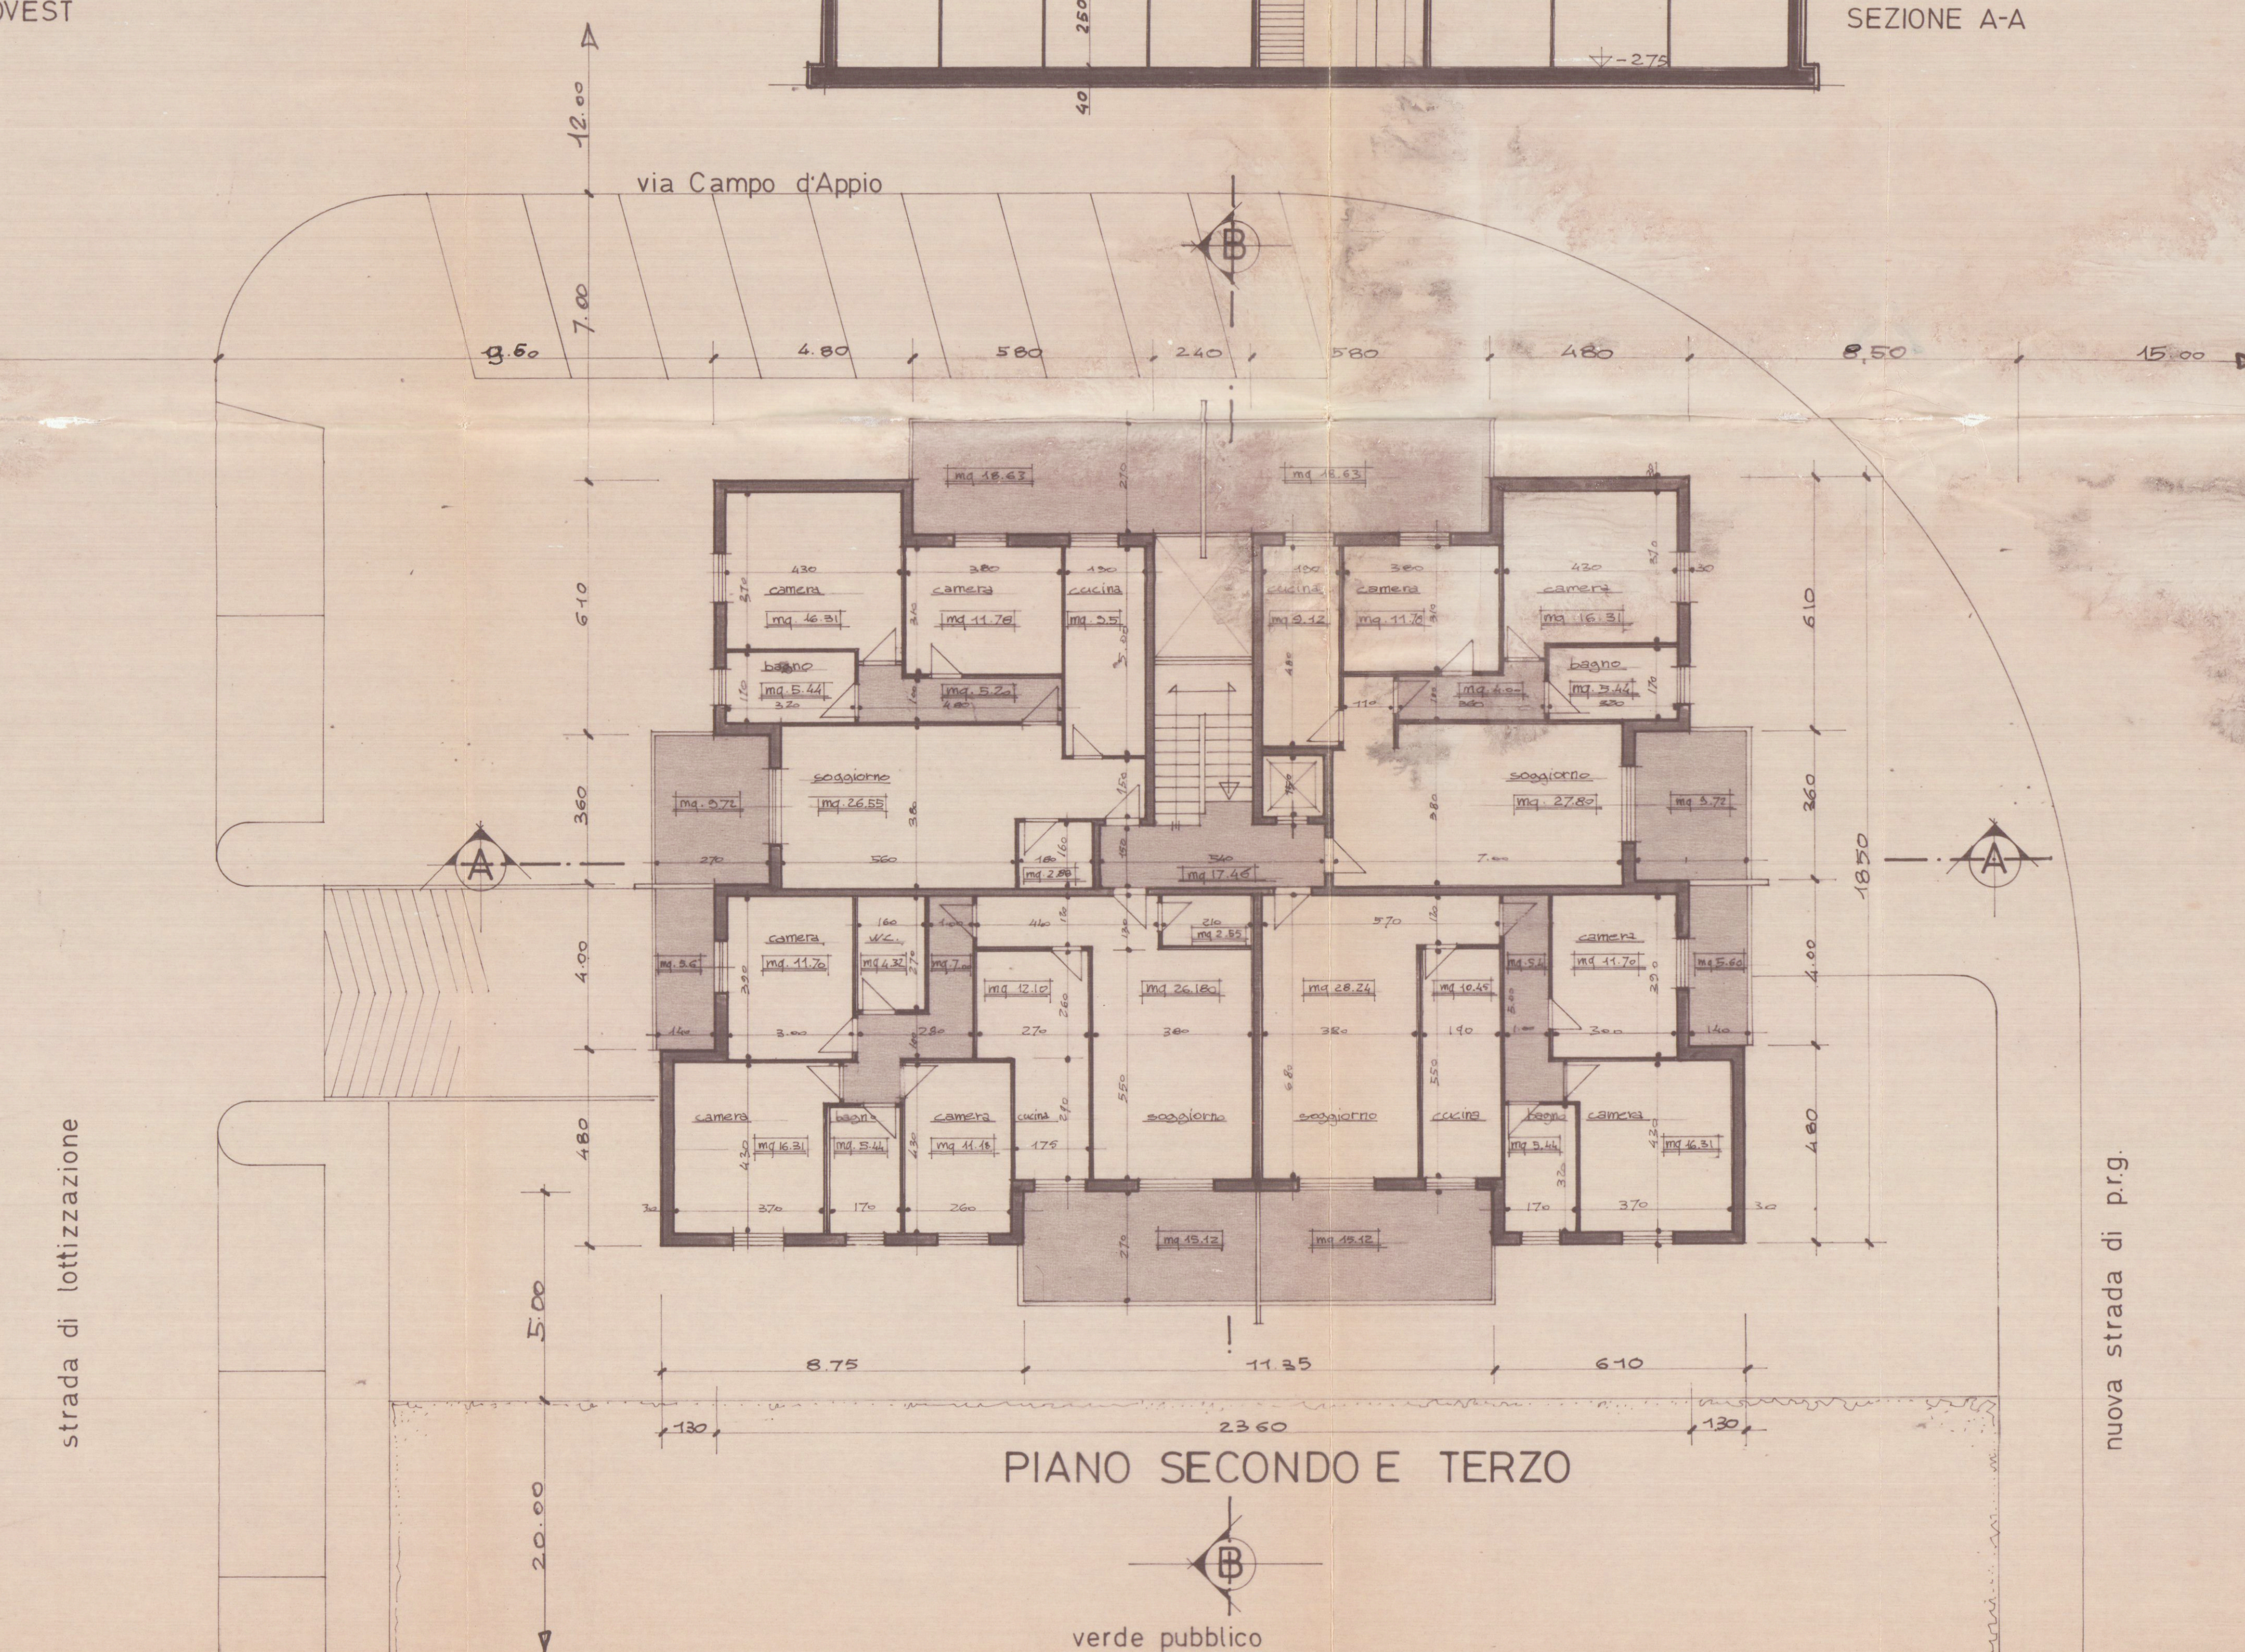

PIANO SECONDO E TERZO

verde pubblico

nuova strada di p.r.g.