
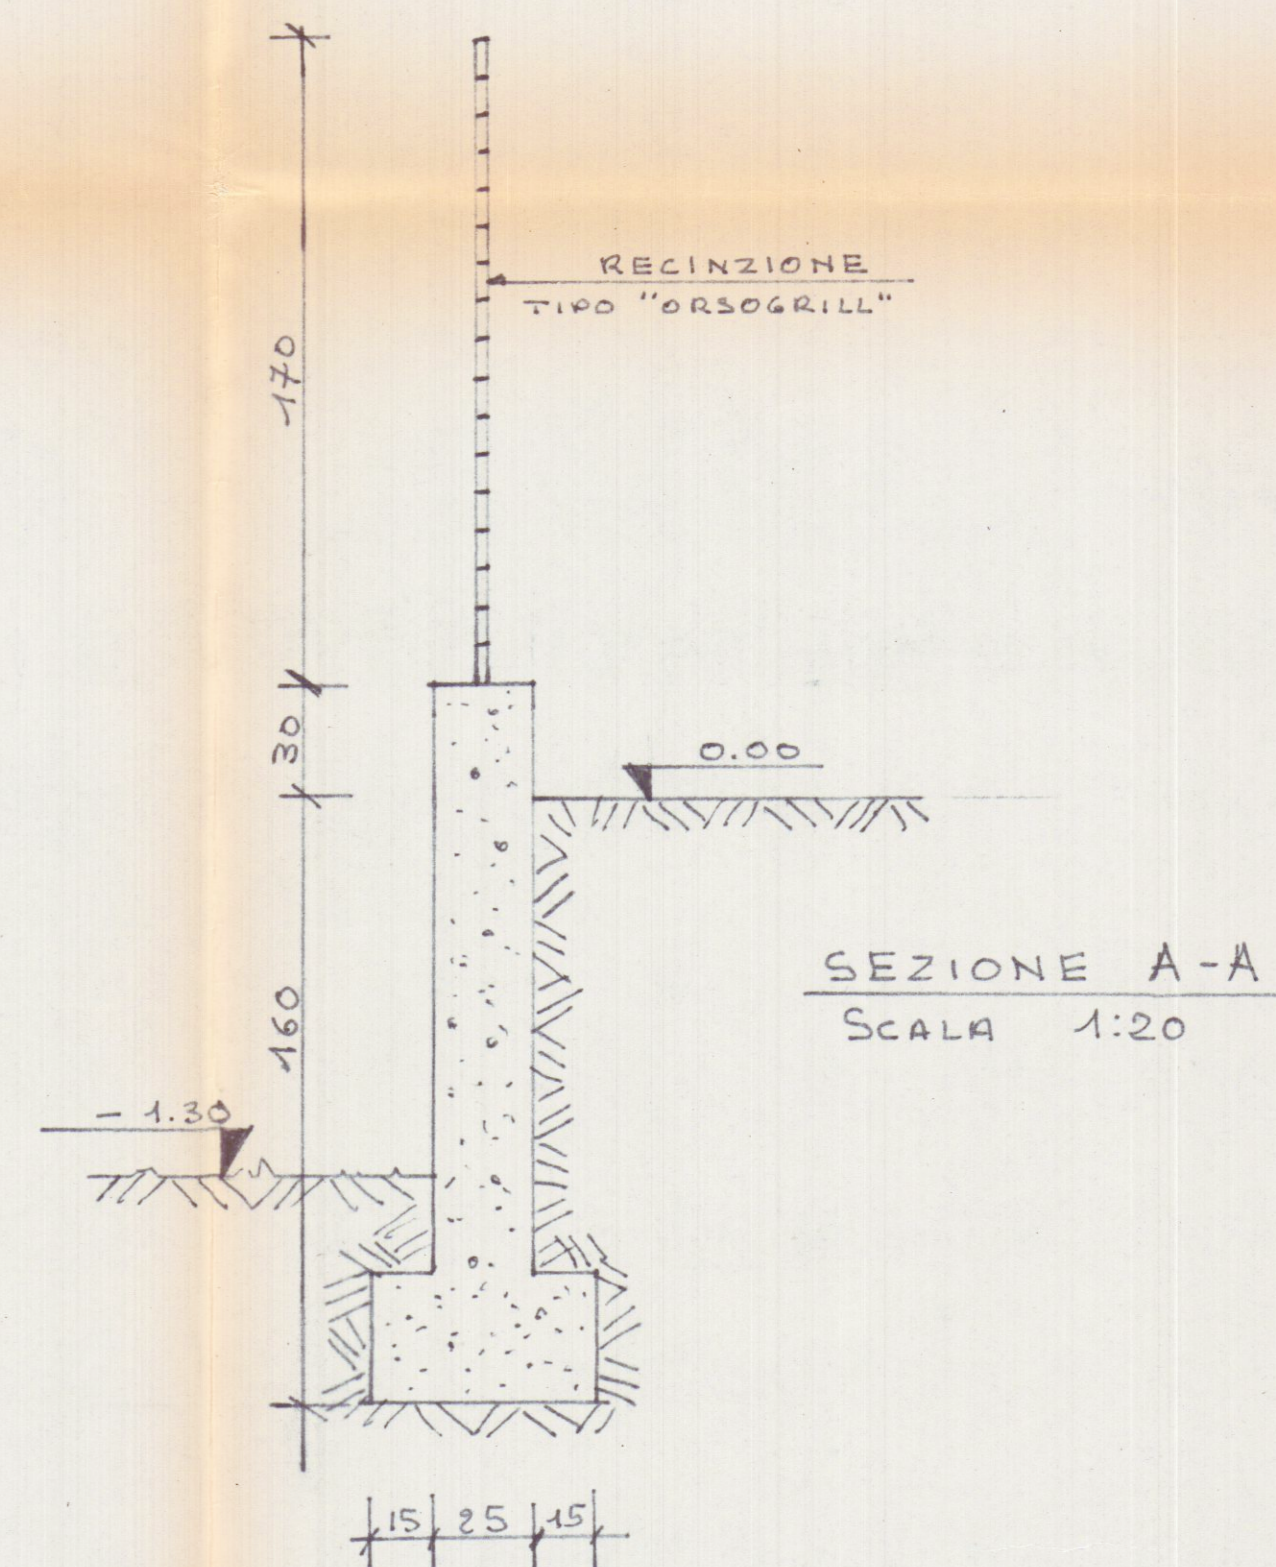
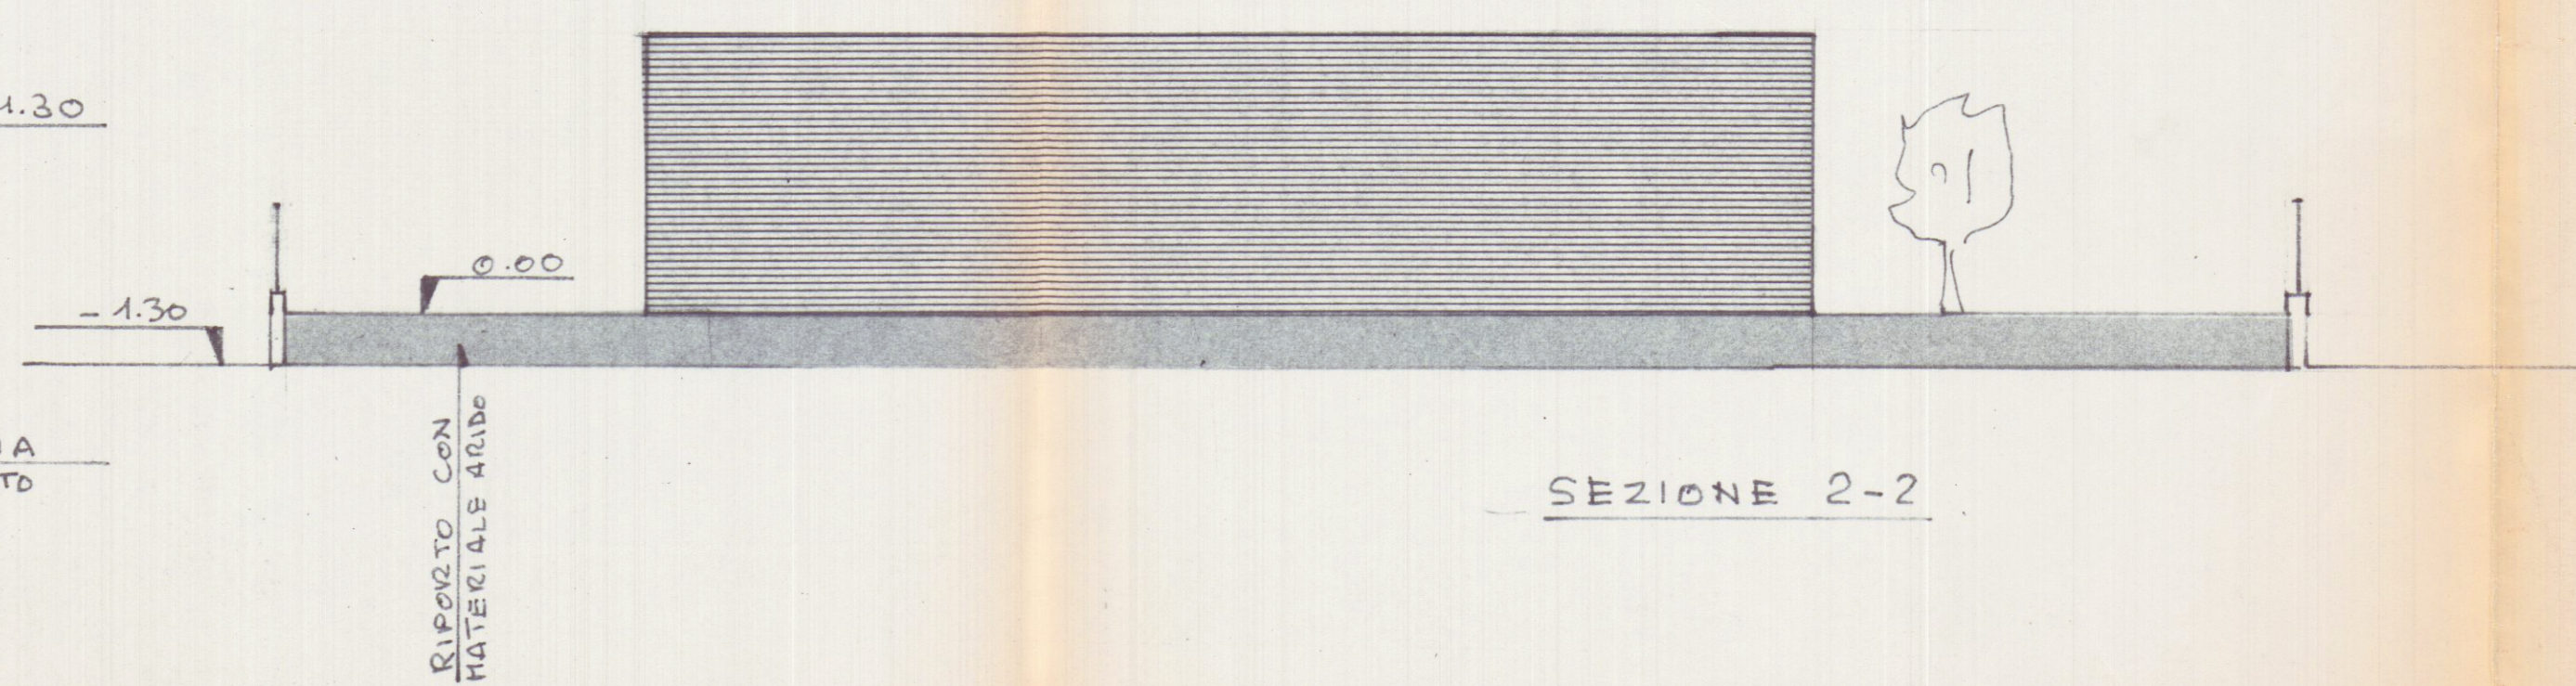
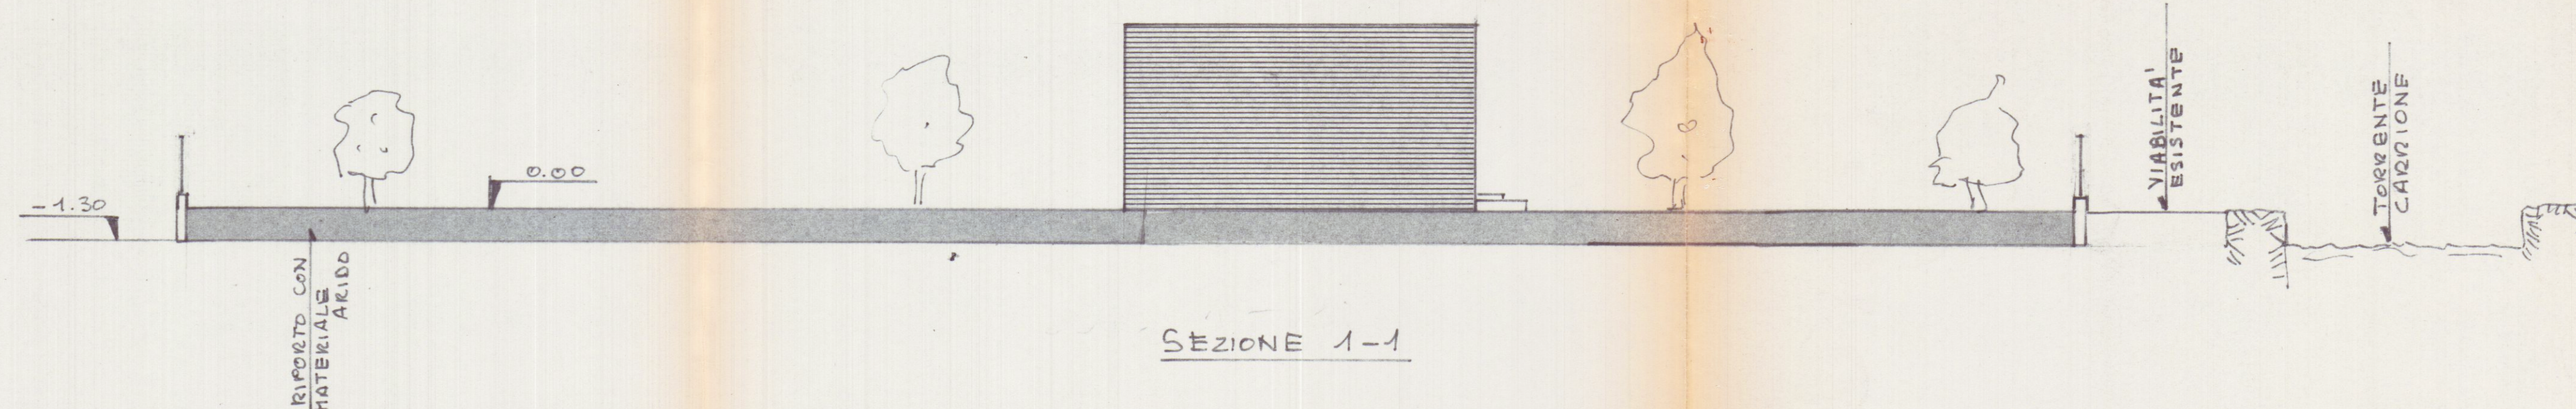


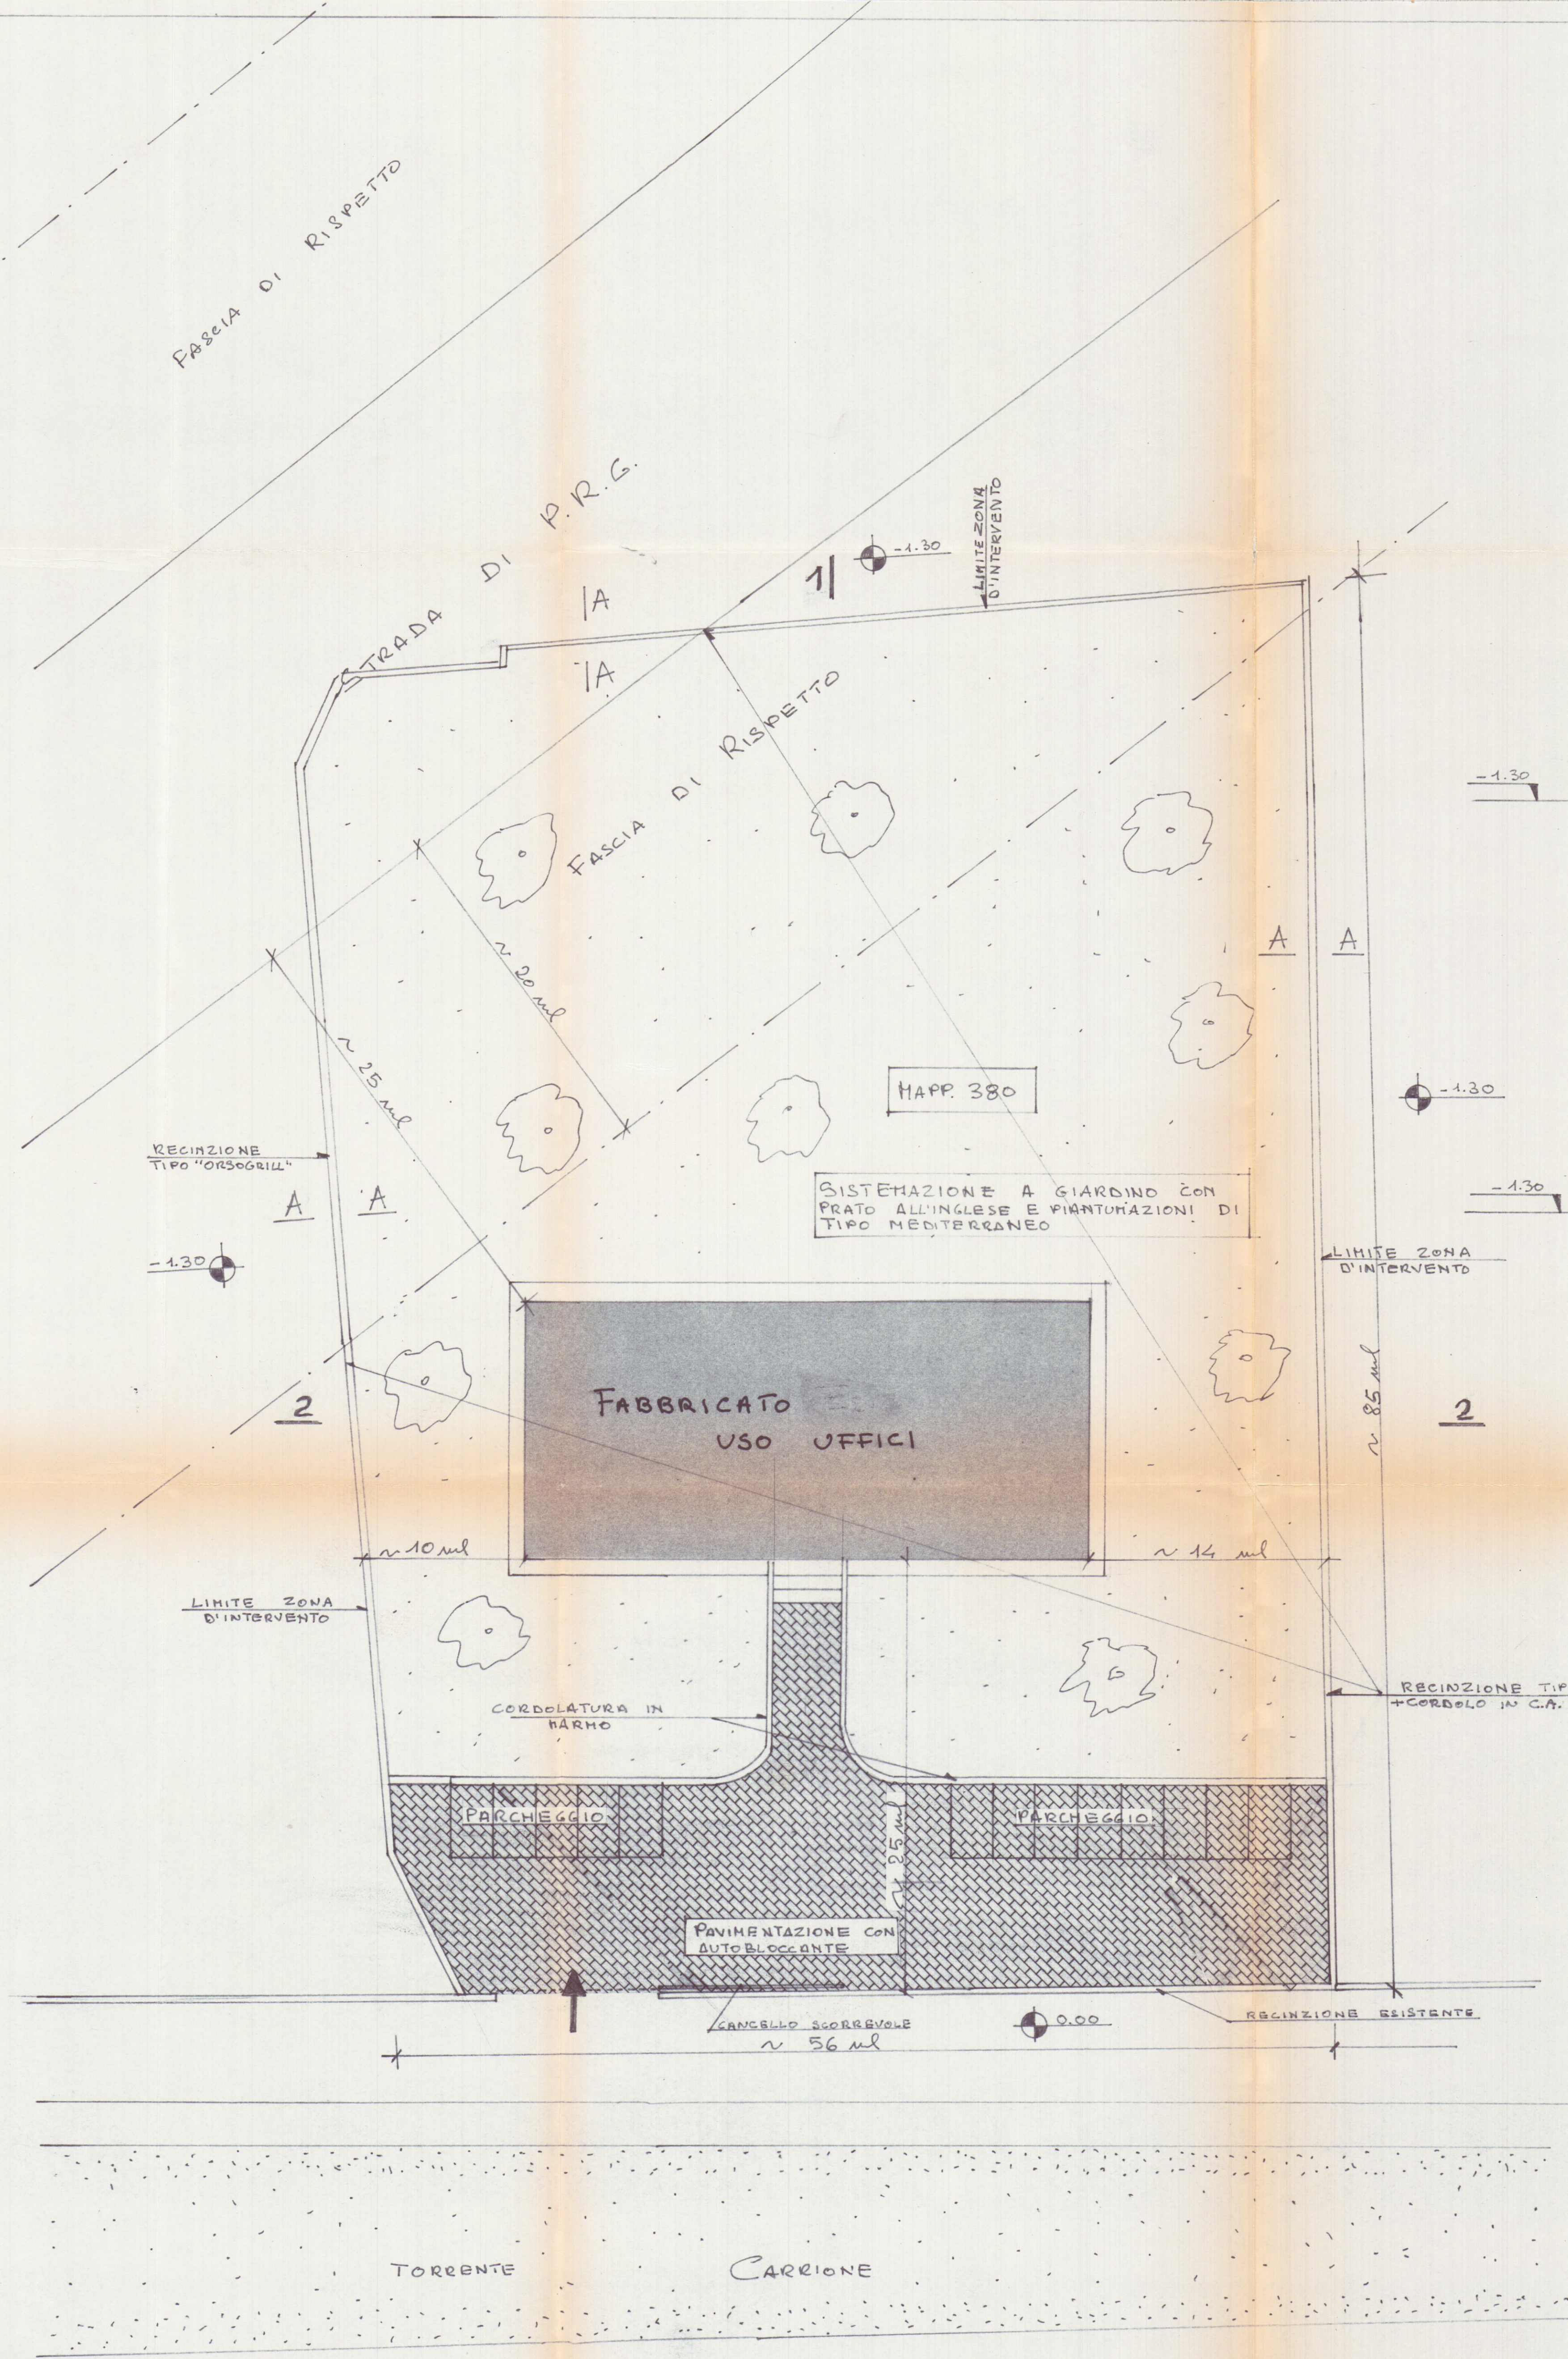

SOSPESO  
 Vedere tavola con calcoli C.F.  
 nuovi disegni

|                                                         |                     |                                      |       |       |
|---------------------------------------------------------|---------------------|--------------------------------------|-------|-------|
| STUDIO TECNICO DOTT. ING. FABIO TELARA                  |                     |                                      |       |       |
| PIAZZA ALBERICA n°4 - CARRARA - TEL. e FAX. 0585/777738 |                     |                                      |       |       |
| COMMITTENTE                                             | OGGETTO             | LAVORO                               |       |       |
| SOCIETA' ARGINE DESTRO                                  | PLANIMETRIA SEZIONI | FABBRICATO USO UFFICI AVENZA CARRARA |       |       |
| TAV.                                                    | DATA                | DIS.                                 | SCALE | SIGLA |
| 3                                                       | FEBR '94            |                                      | 1:200 |       |