


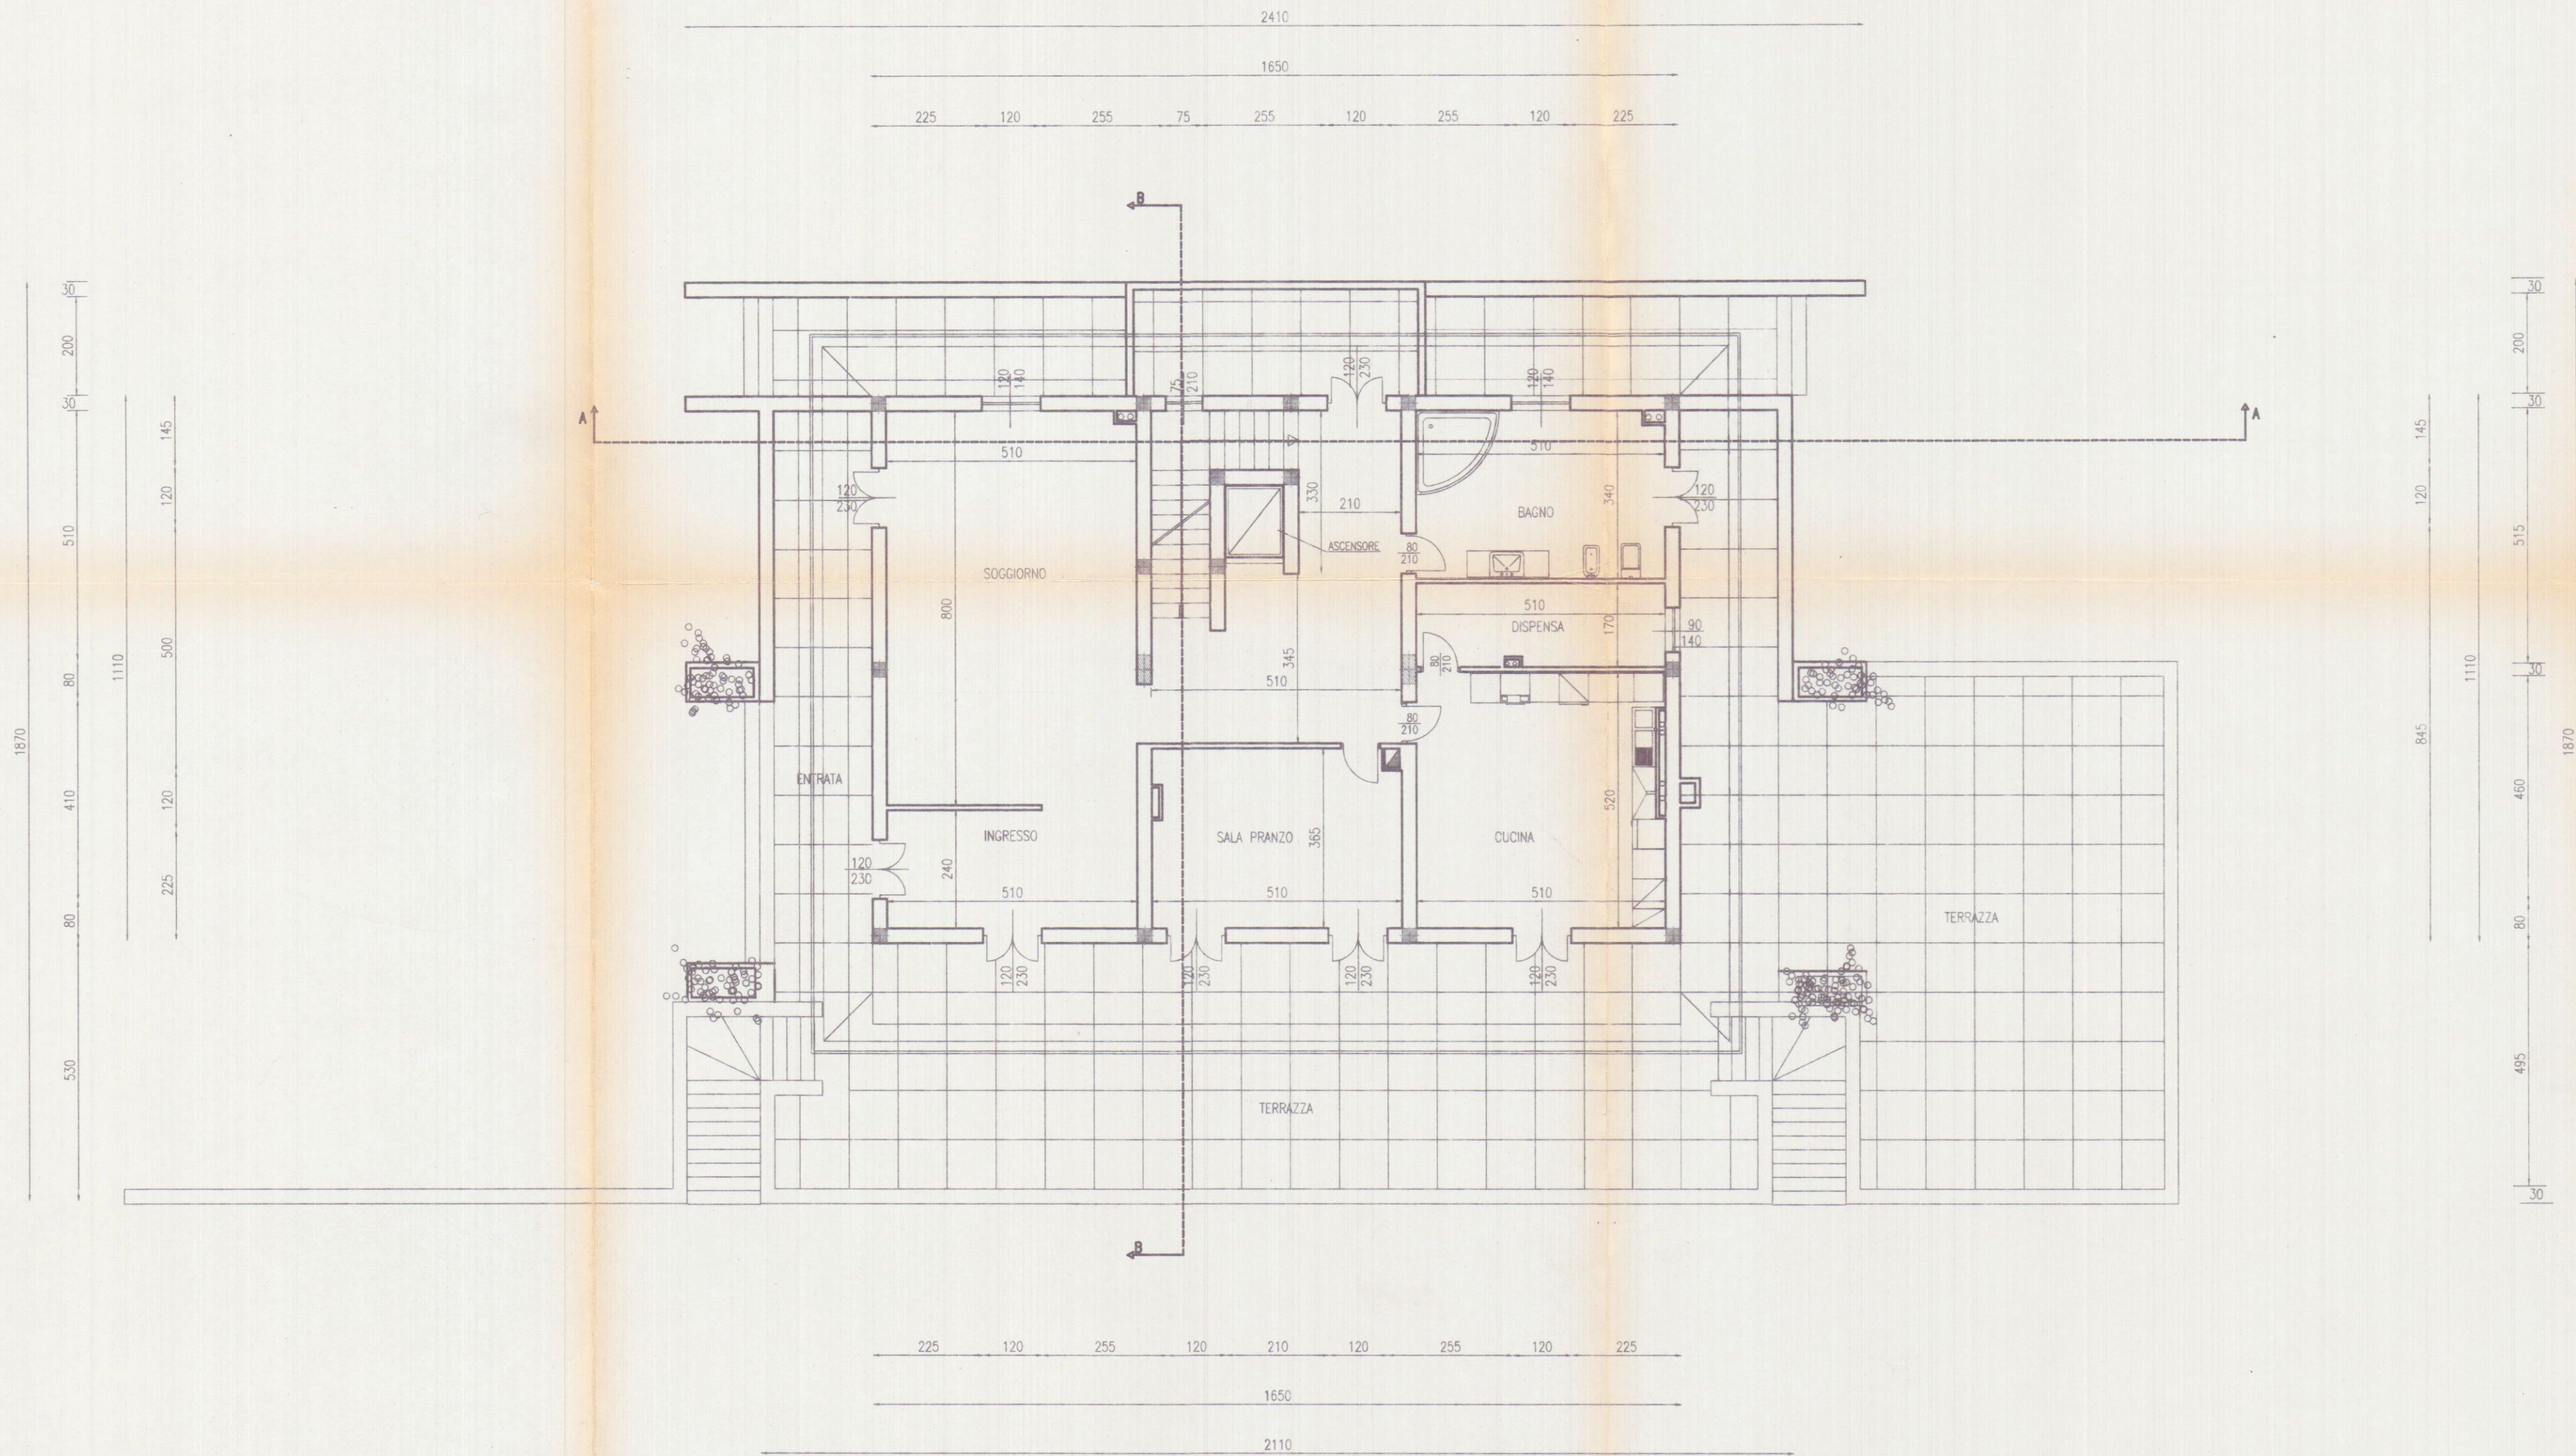

PIANTA PIANO TERRA

TAV	2	SCALA	1:100
PROGETTISTA			
COMMITTENTE			
NOTE	DATA 24/10/1995		


STEP Srl
 54033 CARRARA (MS)
 TEL. 0585 70551
 TELEFAX 0585 70536

BRIZZI RICCARDO geometra
 Progetto per la realizzazione di edificio unifamiliare da adibirsi a casa di civile abitazione, sito in località Monteverde-CARRARA.

COMMITTENTE
 NUOVA MONTEVERDE srl

OGGETTO
 PIANTA PIANO TERRA

REGIONE TOSCANA
 Ufficio del Genio Civile di Massa Carrara
 Elaborato allegato alla denuncia presentata
 ai sensi della Legge n. 64/1974 e L.R. n. 85/1982
 e Legge n. 1086/1971 - Franca S. n. 255
 19 MAG 1997
 Massa, IT

