




Committente:	ASTRA SERVIZI S.R.L.			
Tavole:	STATO DI RAFFRONTO ——— Piante			
Oggetto:	Recupero fabbricato civile abitazione			
Progettista:	Scala	1:100	Gennaio	TAV 5
Geom. Ferrarini Ugo			2004	

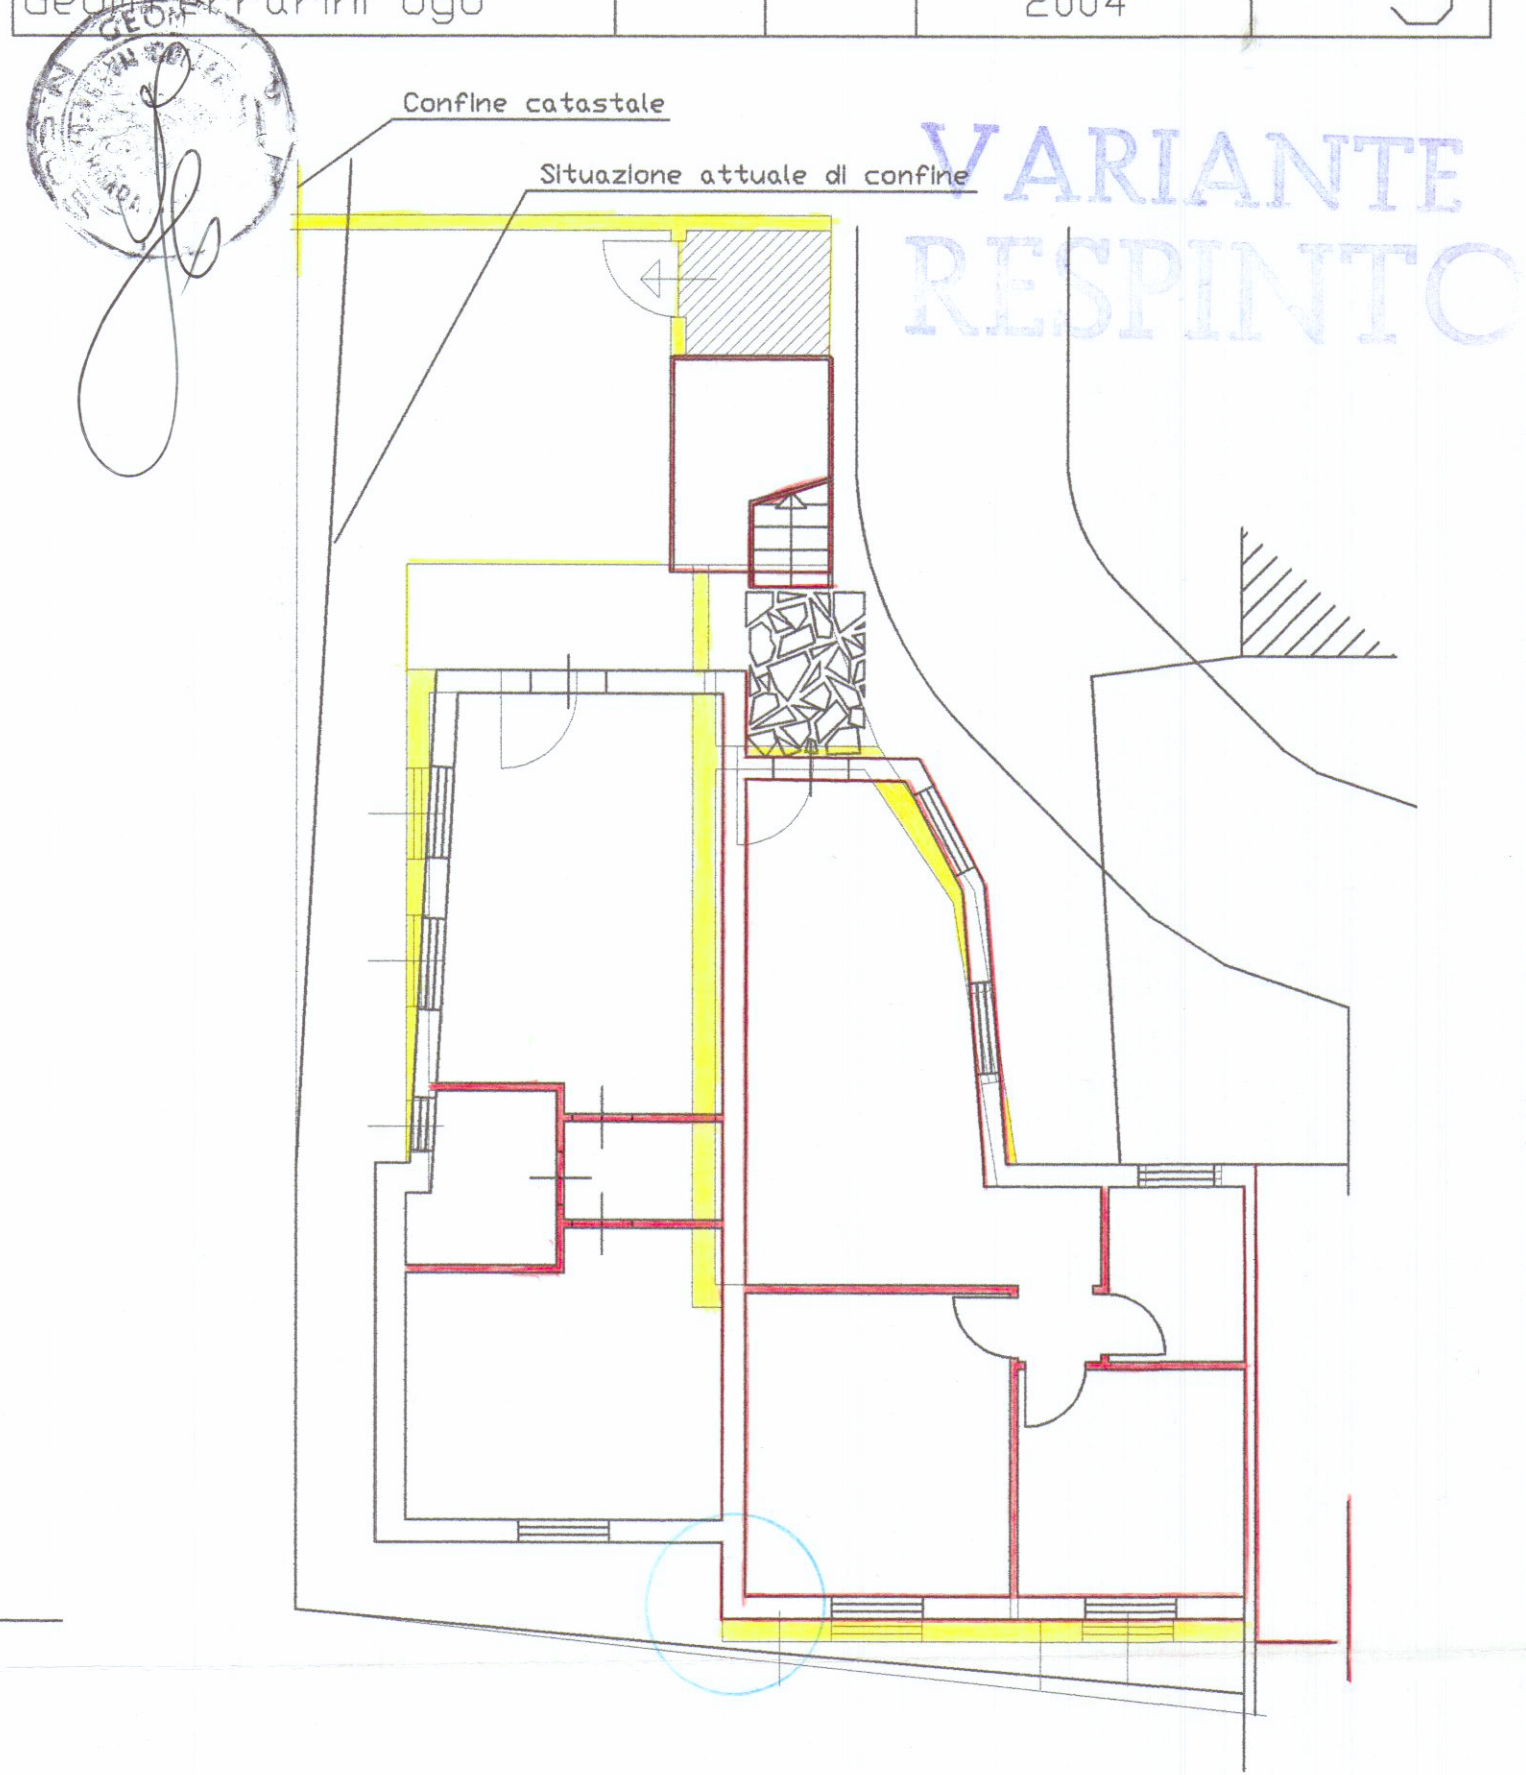


PIANO TERRA

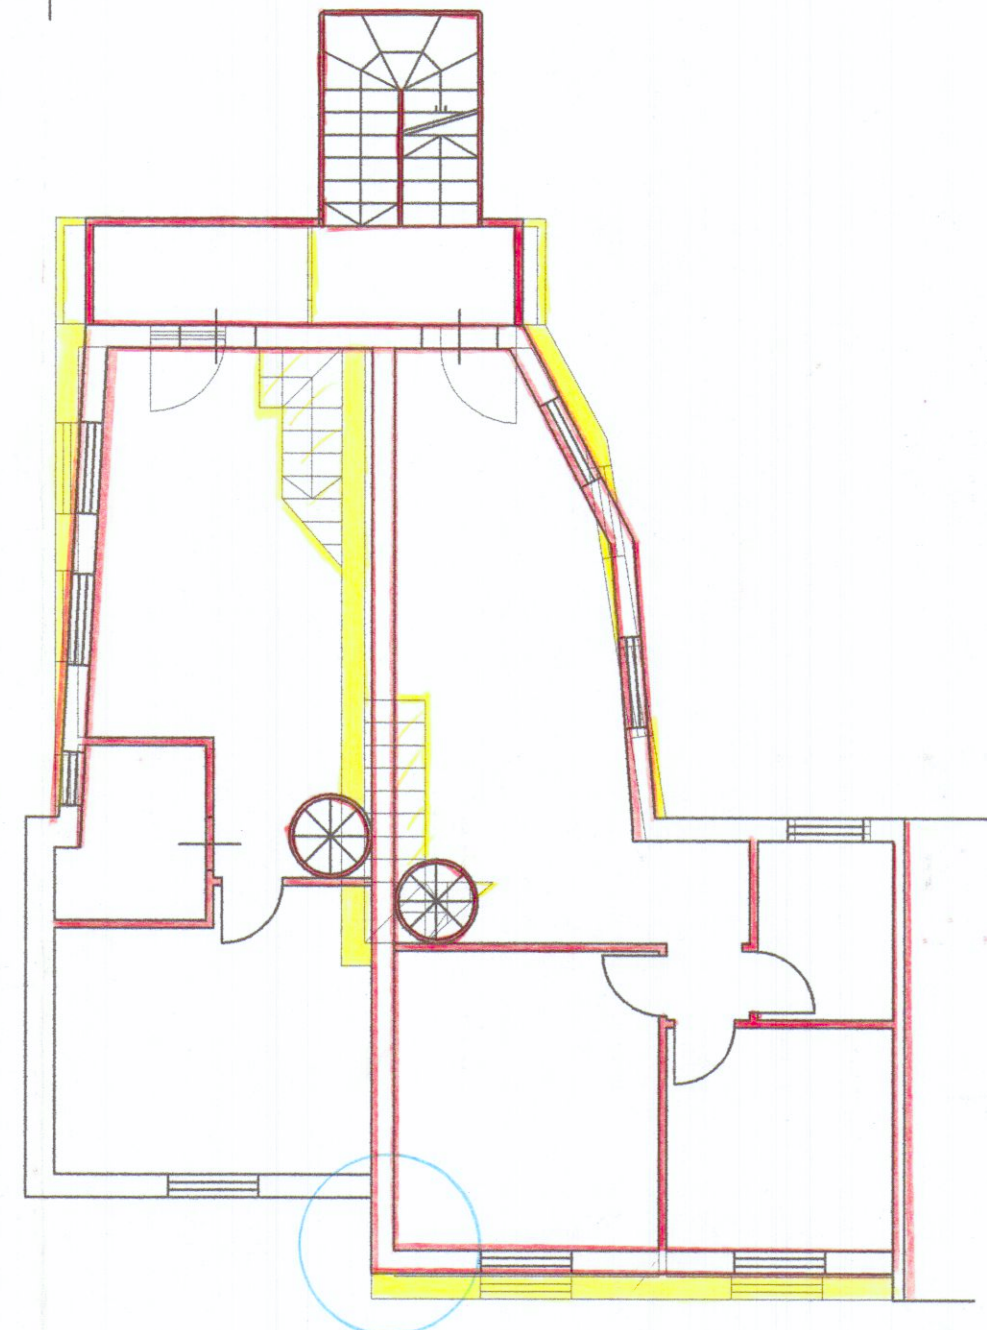

PIANO PRIMO

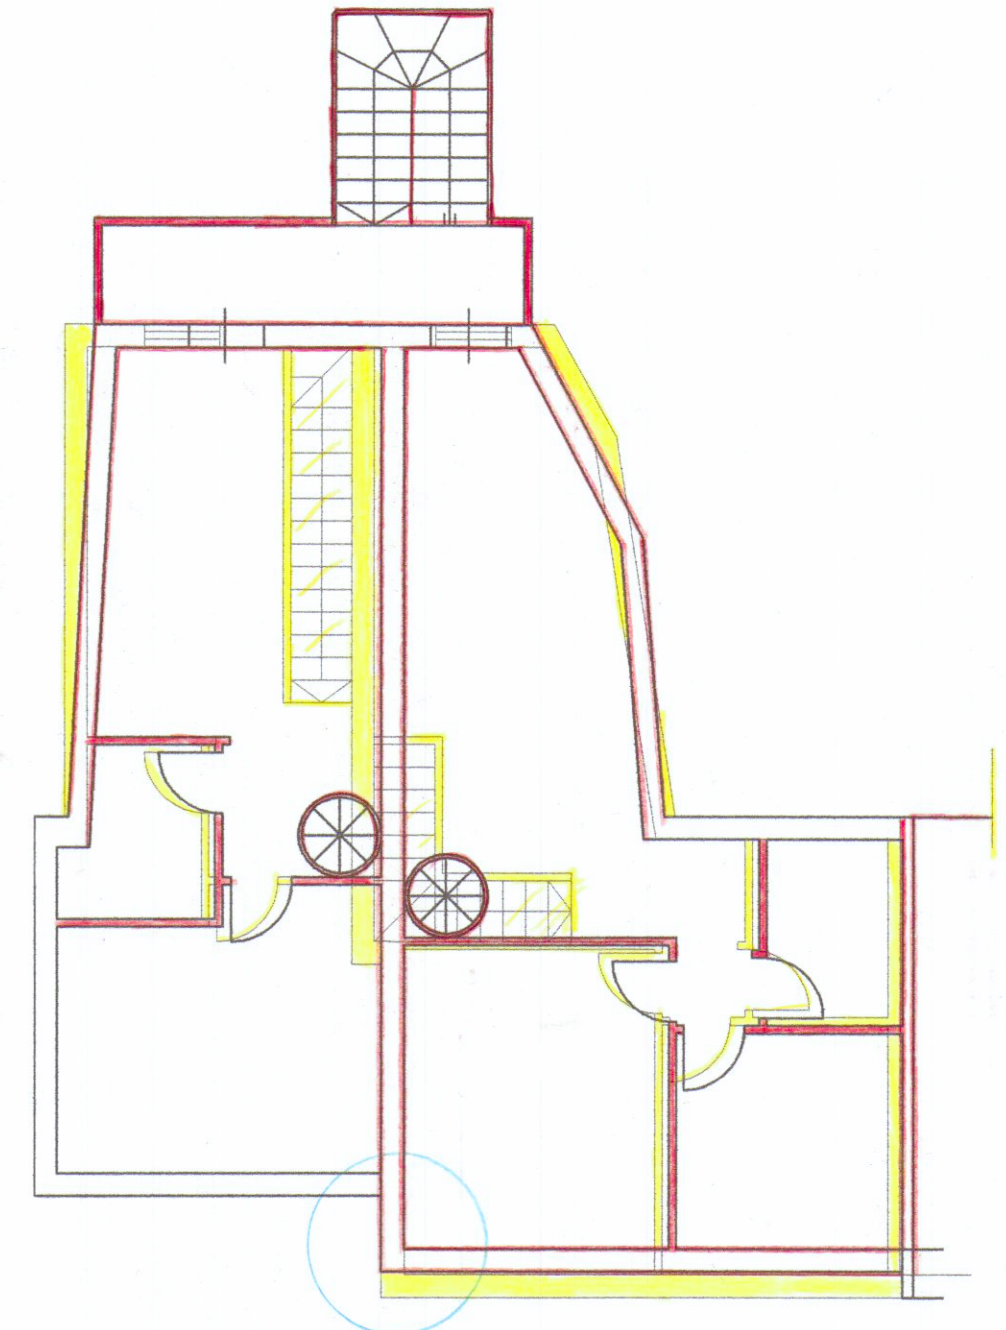

PIANO SOTTOTETTO

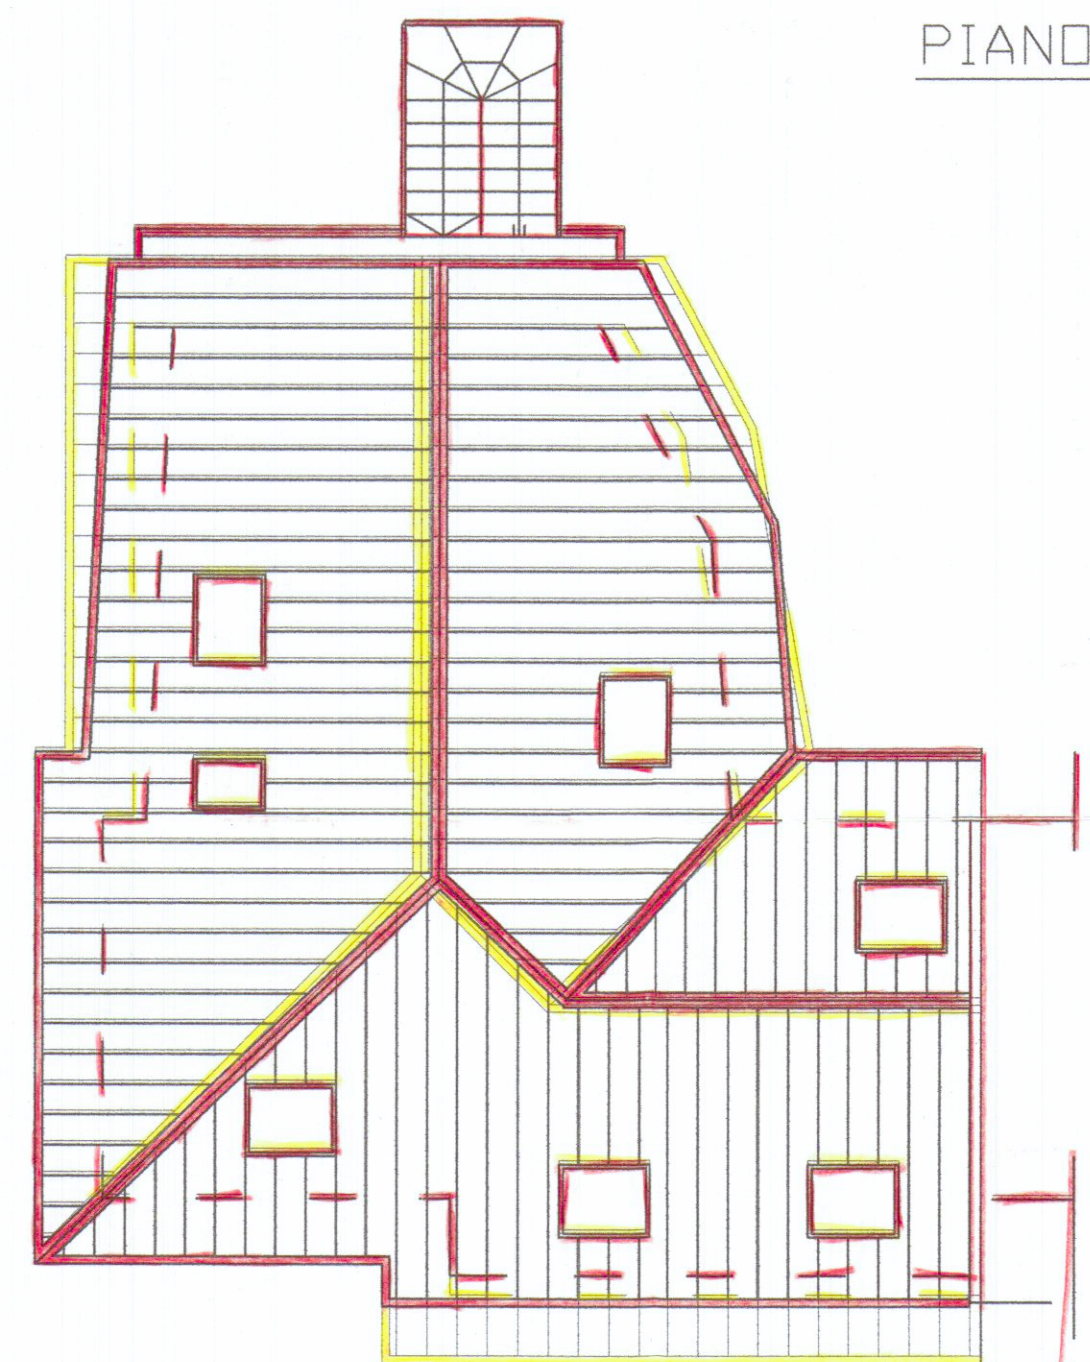

PIANTA COPERTURA