


Estratto di mappa scala
1: 1000

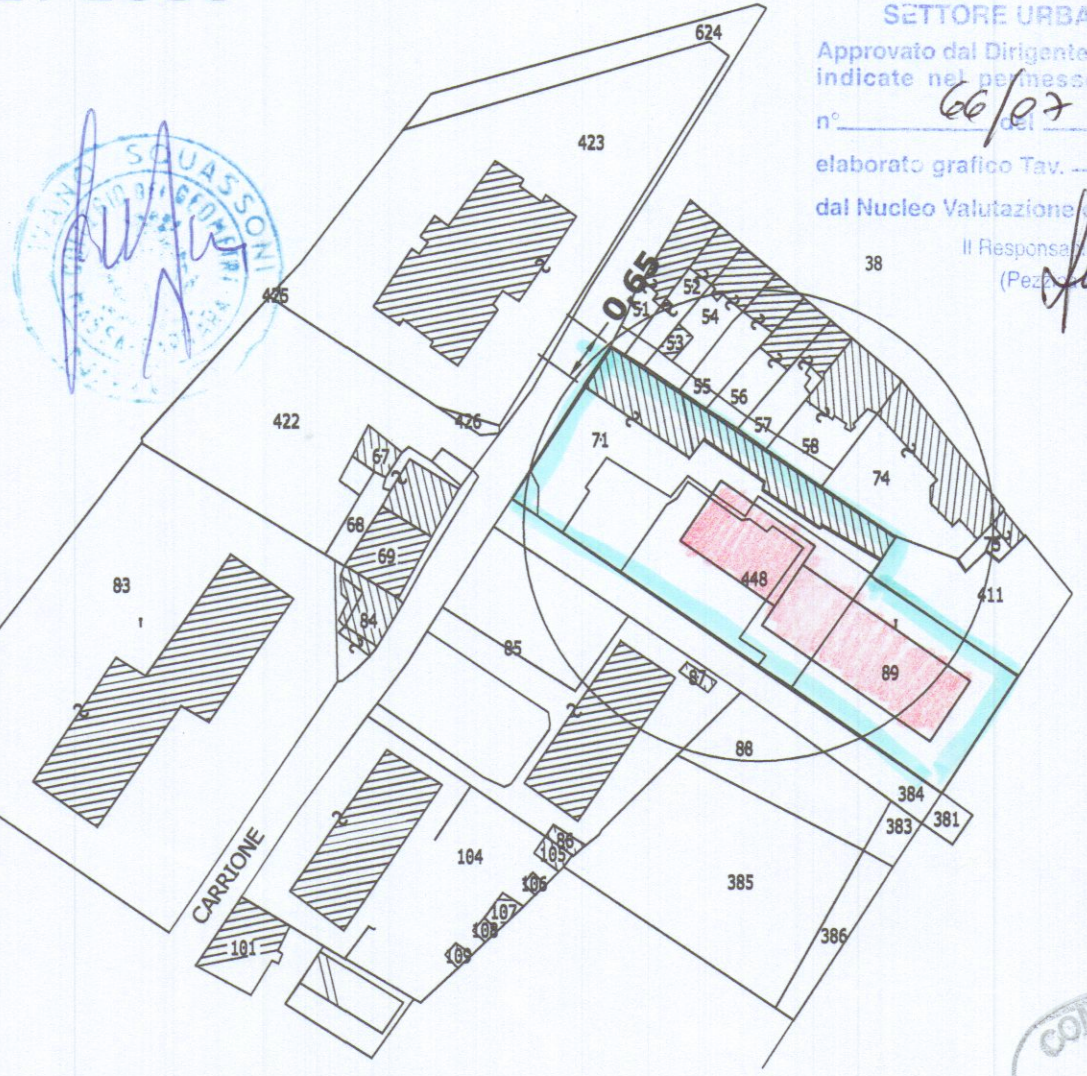


COMUNE DI CARRARA
SETTORE URBANISTICA

Approvato dal Dirigente alle condizioni
indicate nel progetto di costruzione n°
66/07

elaborato grafico Tav. 3
dal Nucleo Valutazioni del 28/06/06
Il Responsabile del Procedimento
(Per. Urban. Roma)

APPROVATO

28 LUG. 2006

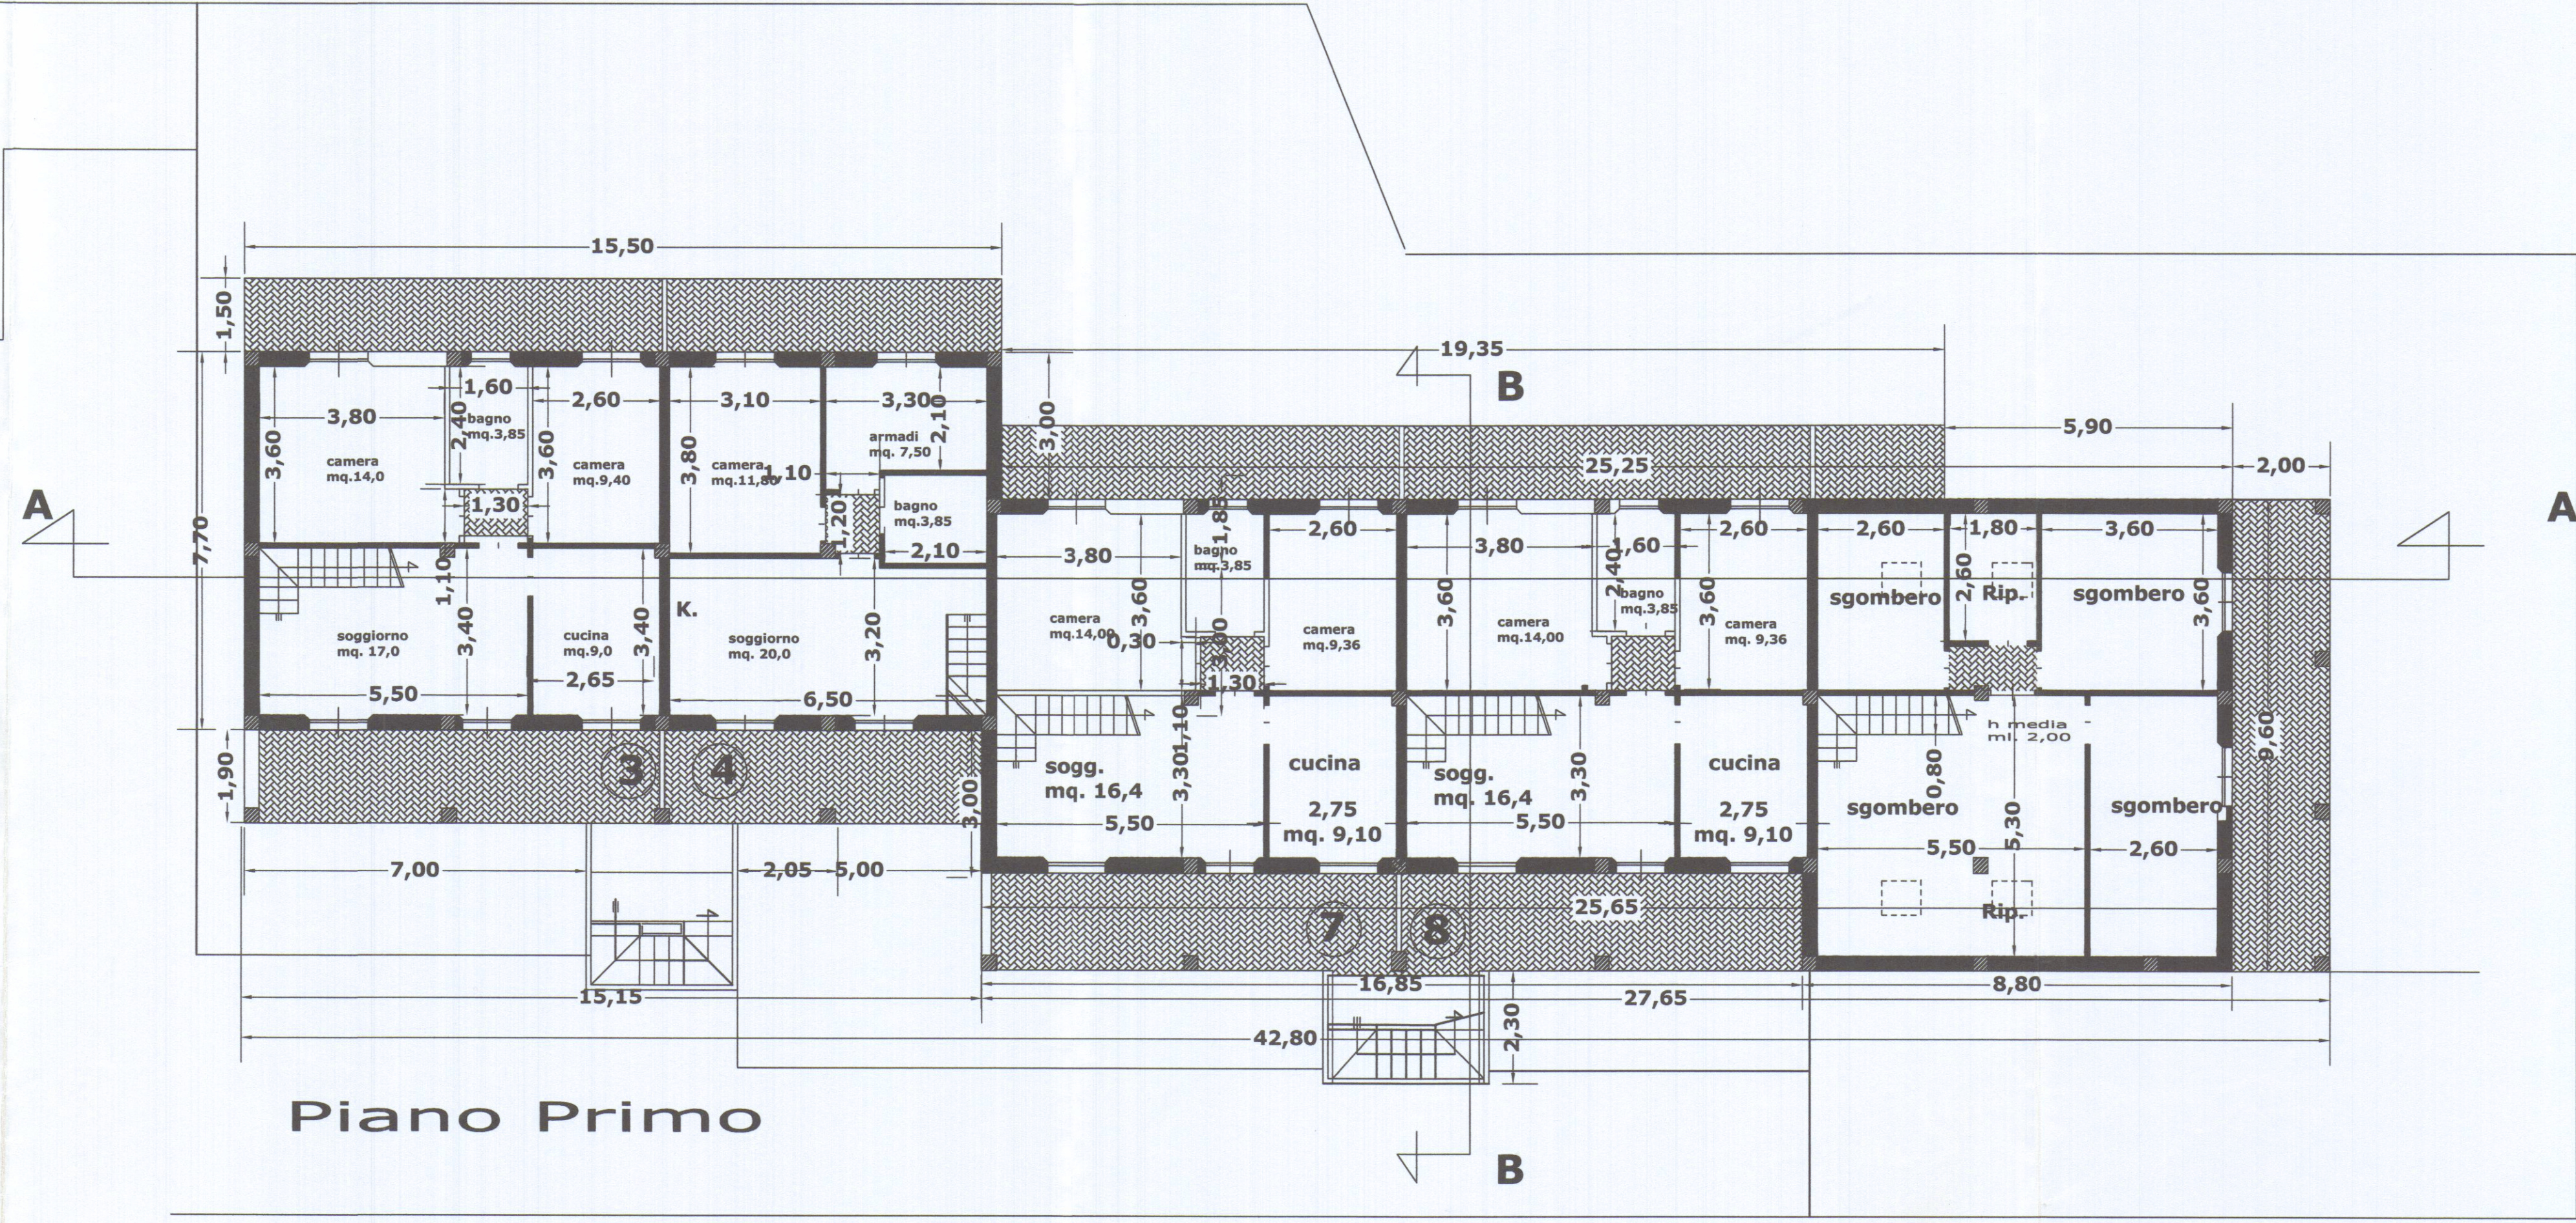

APPARTAMENTO N. 4 p.1° + SOTTOT.			
VANO	S. MQ.	S. APER	SA/SV
SOGG. K	20,00	5,50	> 1/4
ARMADI	7,50	2,76	1/3
BAGNO	3,90	0,00	0,00
CAMERA	11,80	2,76	1/4
SGOMB.	42,50	4,40	1/10
CANT.	8,90	0,85	1/10

APPARTAMENTO N. 3-7-8 p.1° + SOTTOT.			
VANO	S. MQ.	S. APER	SA/SV
SOGG.	17,00	5,00	> 1/3
CUCINA	9,00	2,76	> 1/3
CAMERA	9,40	2,76	> 1/4
BAGNO	3,85	1,30	> 1/4
CAMERA	14,00	2,76	1/5
SGOMB.	59,85	6,10	< 1/8
RIP.	4,70	0,70	1/6

