




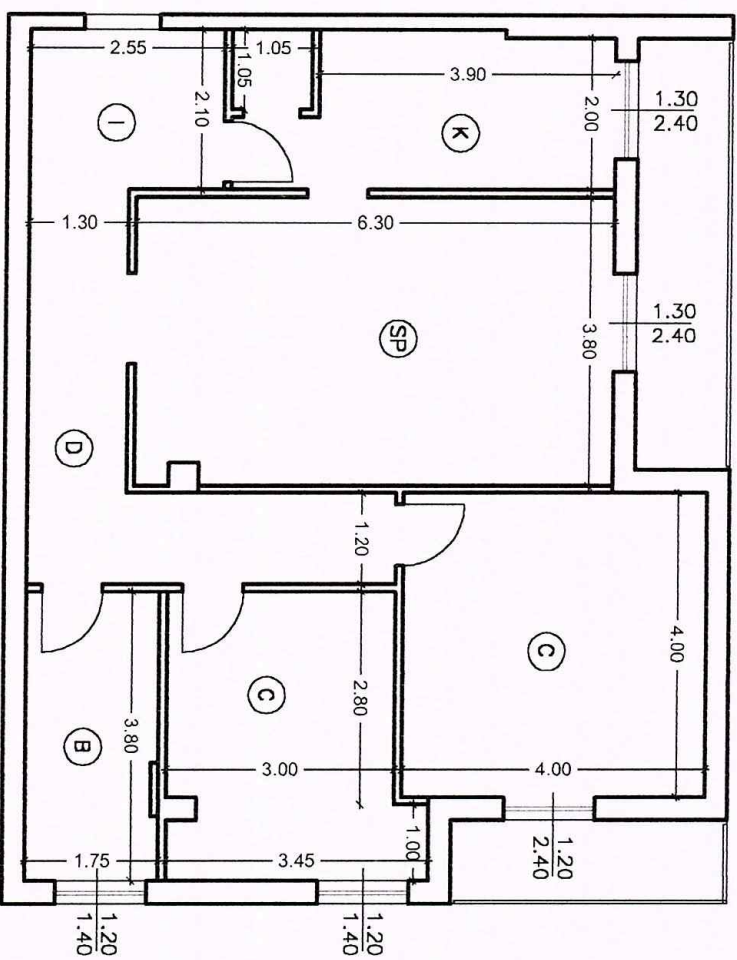


Stato attuale

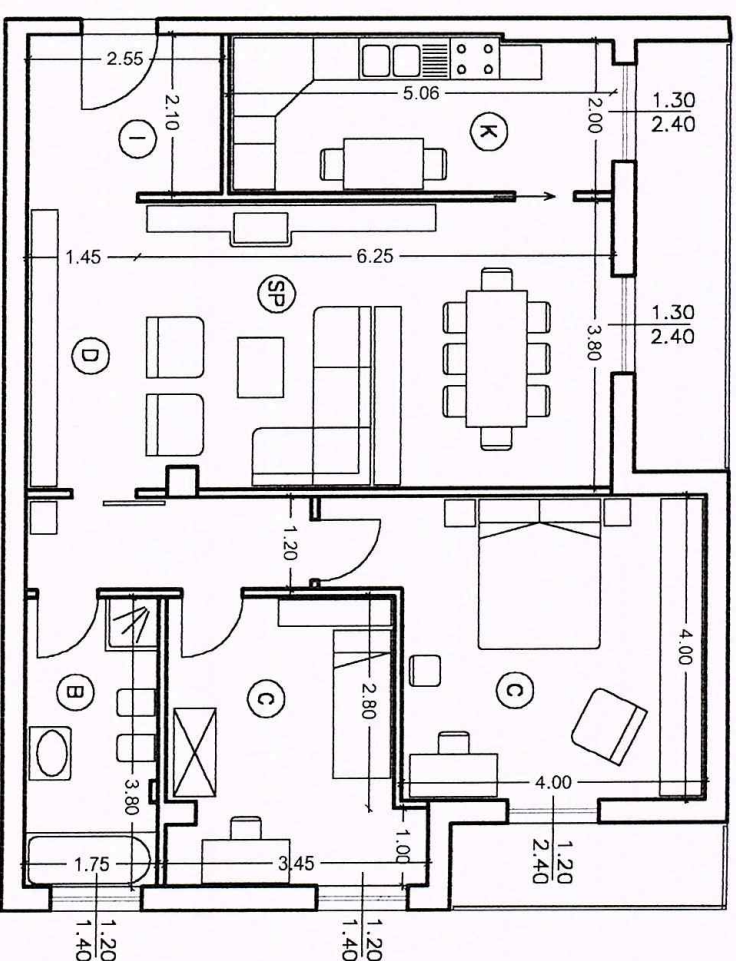

Progetto

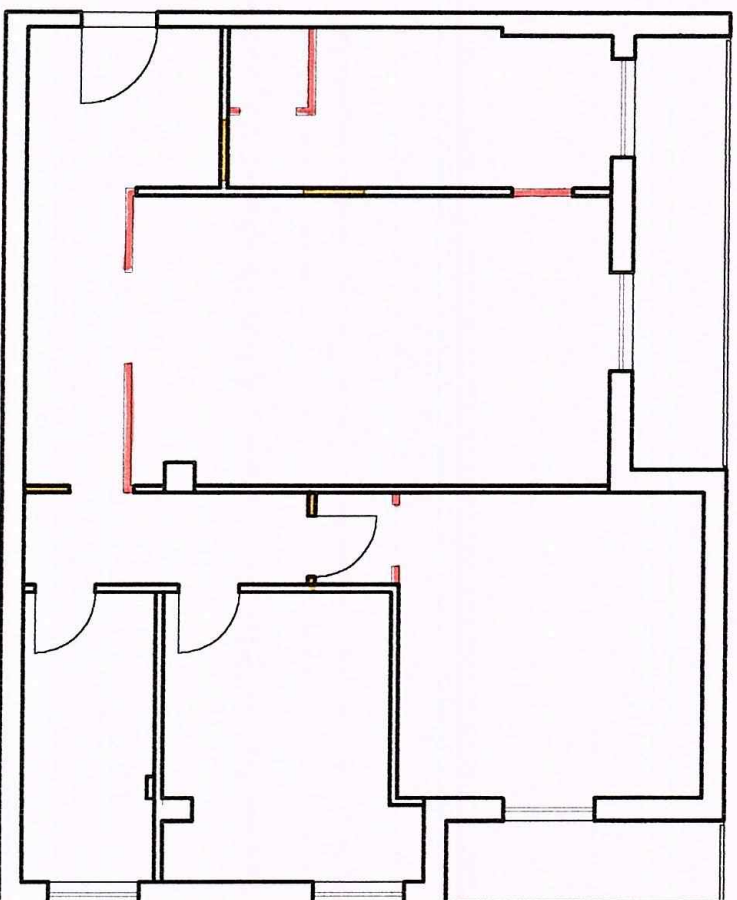


Sovrapposizione

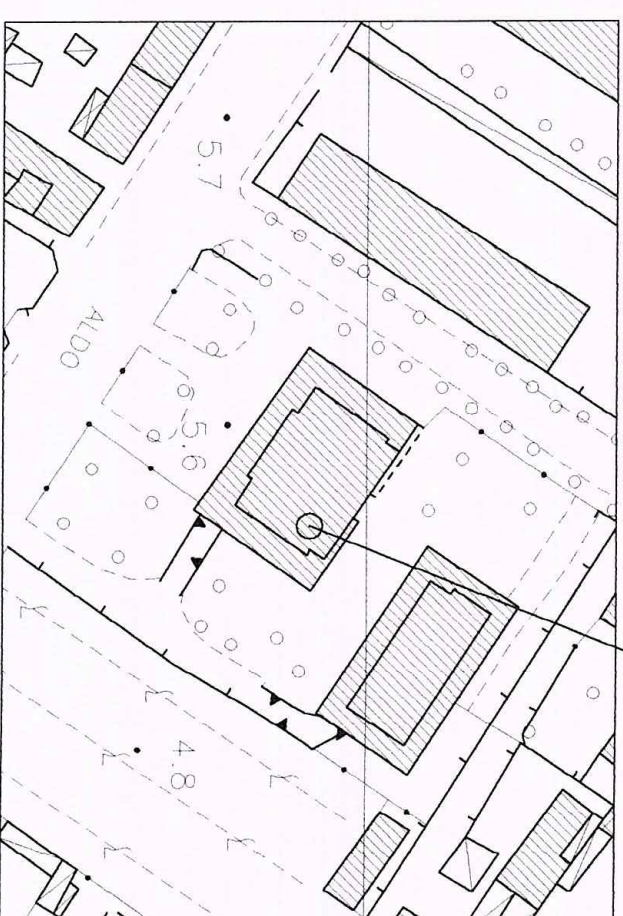


FG. 93 MAPP 306 SUB. 4


COMUNE DI CARRARA – DENUNCIA DI INIZIO ATTIVITA'		TAVOLA
OPERE INTERNE ALLOGGIO AL PIANO RIALZATO		2
PROPRIETA': SIG. STEFANO CUCURNIA		
PROGETTISTA: ARCH. LUCA PREGIASCO		
		SCALA 1:200 – 1:100

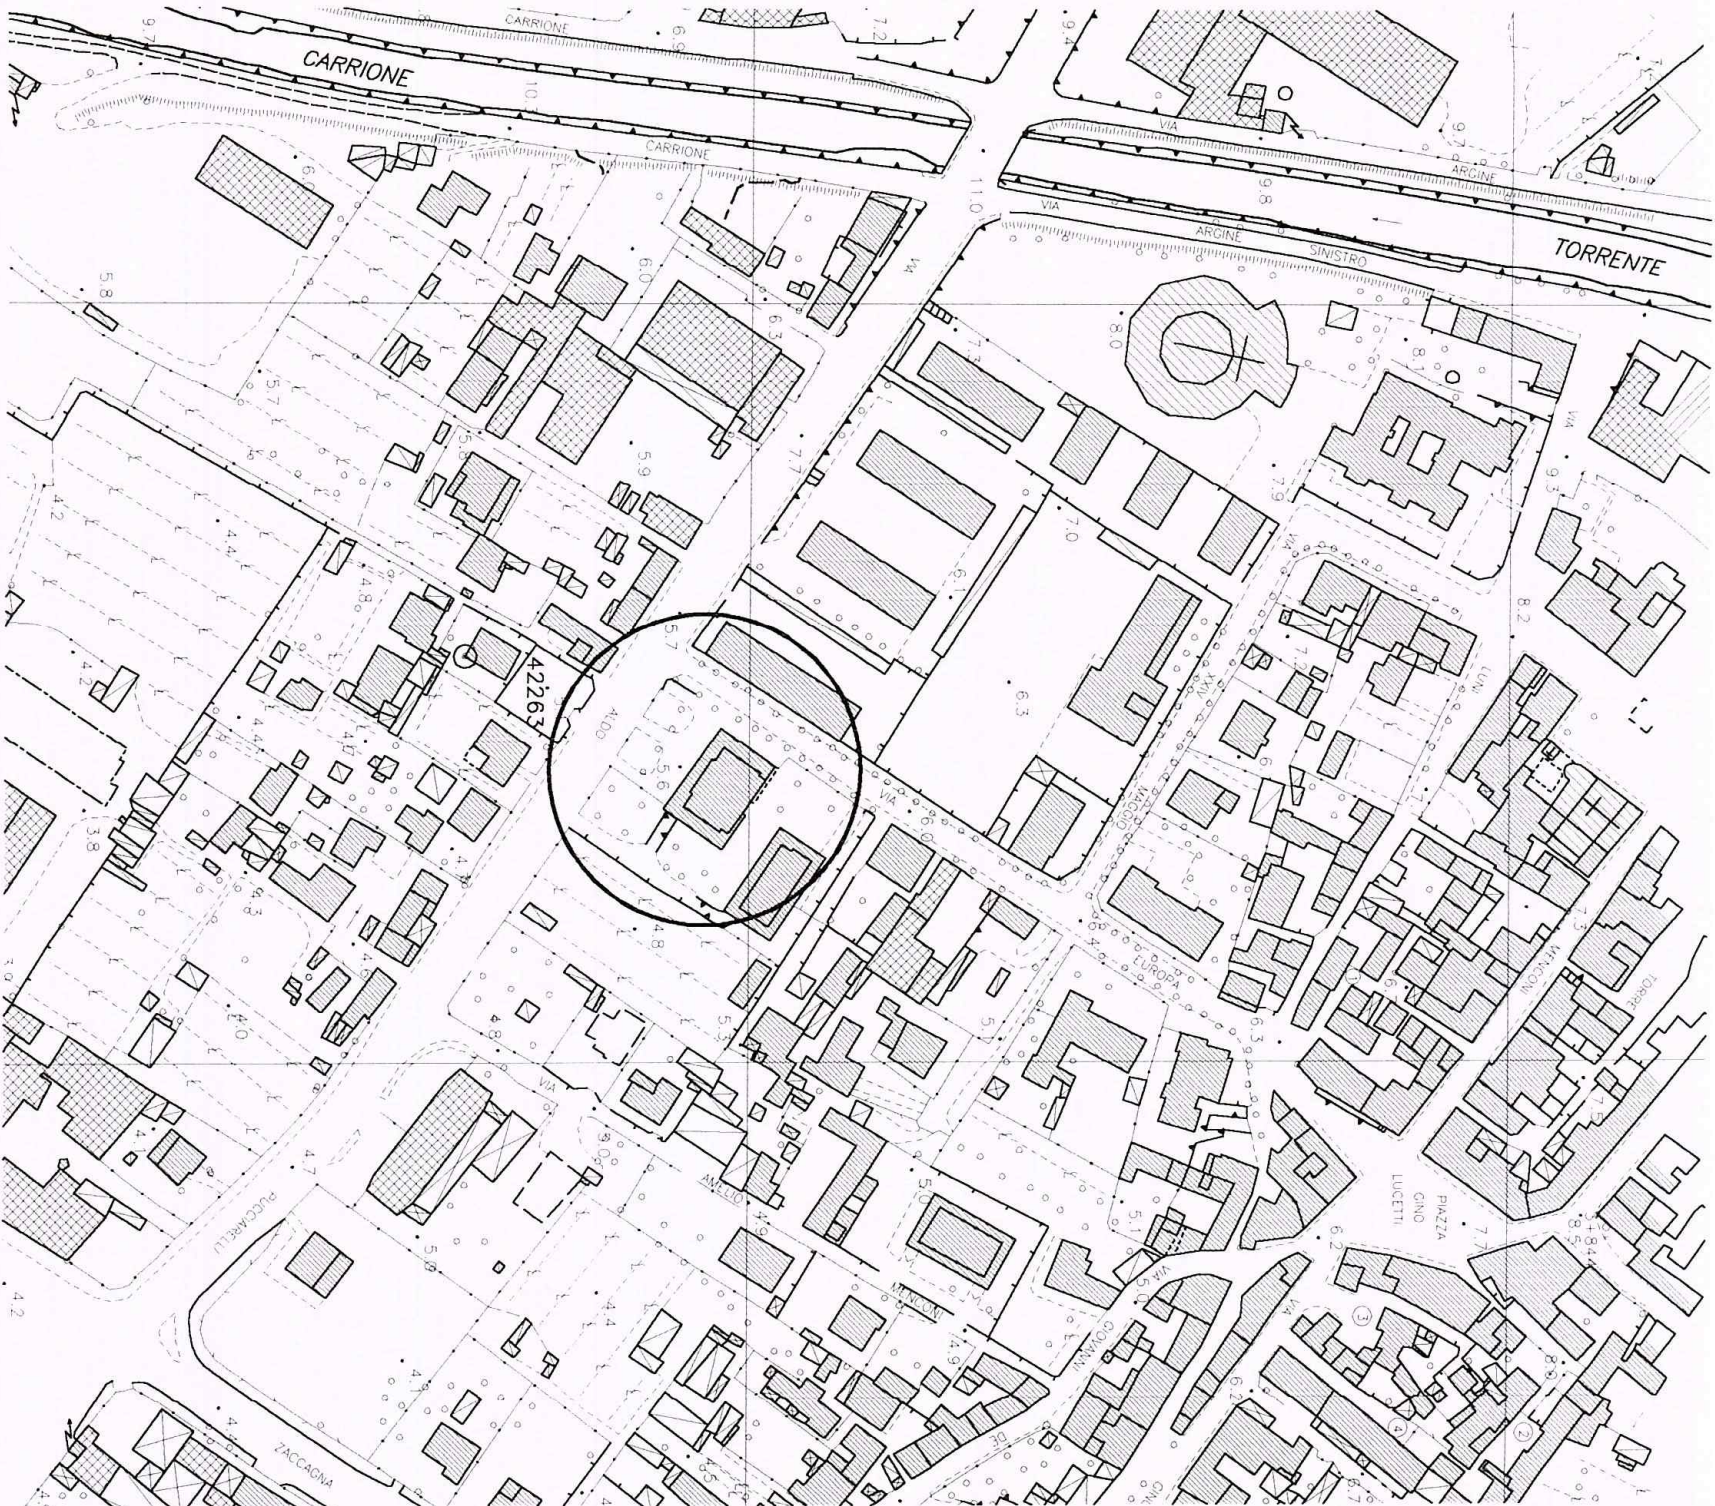


AEREOFOTOGRAMMETRIA

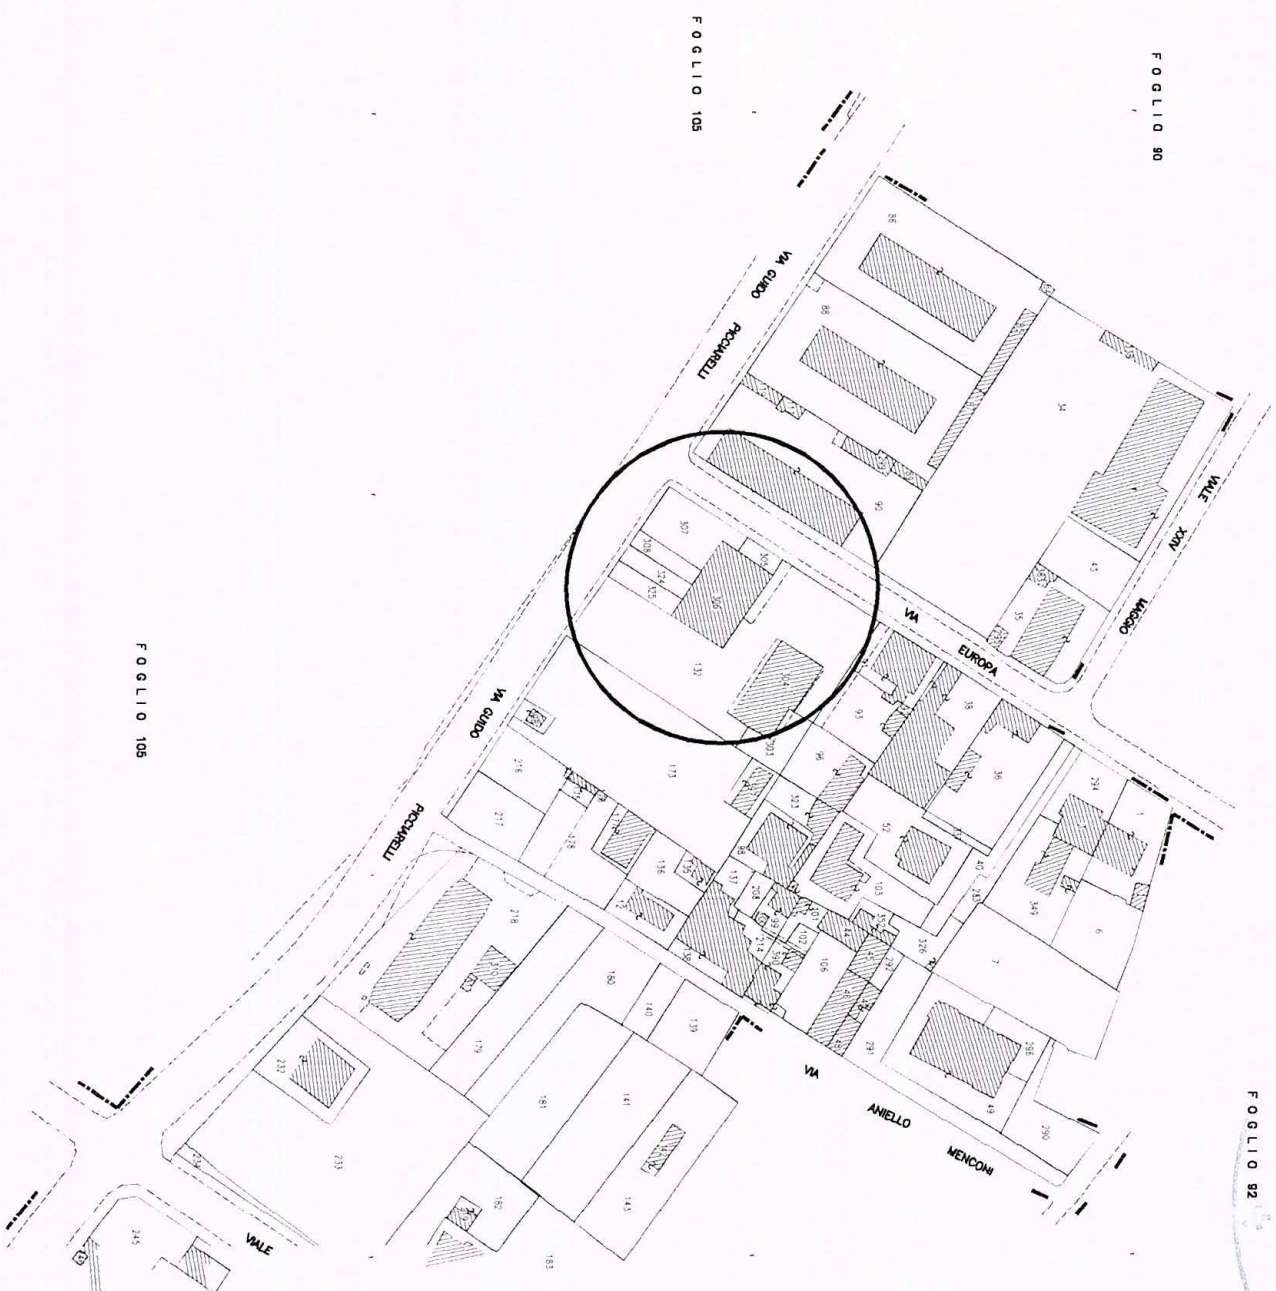


CATASTALE FG. 93 MAPP. 306

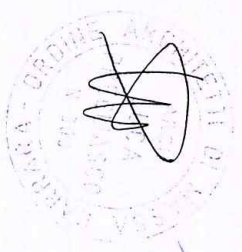


COMUNE DI CARRARA - DENUNCIA DI INIZIO ATTIVITA'		TAVOLA
INQUADRAMENTO CARTOGRAFICO		1
PROPRIETA': SIG. STEFANO CUCURNIA		
PROGETTISTA: ARCH. LUCA PREGIASCIO		
		SCALA 1:2000

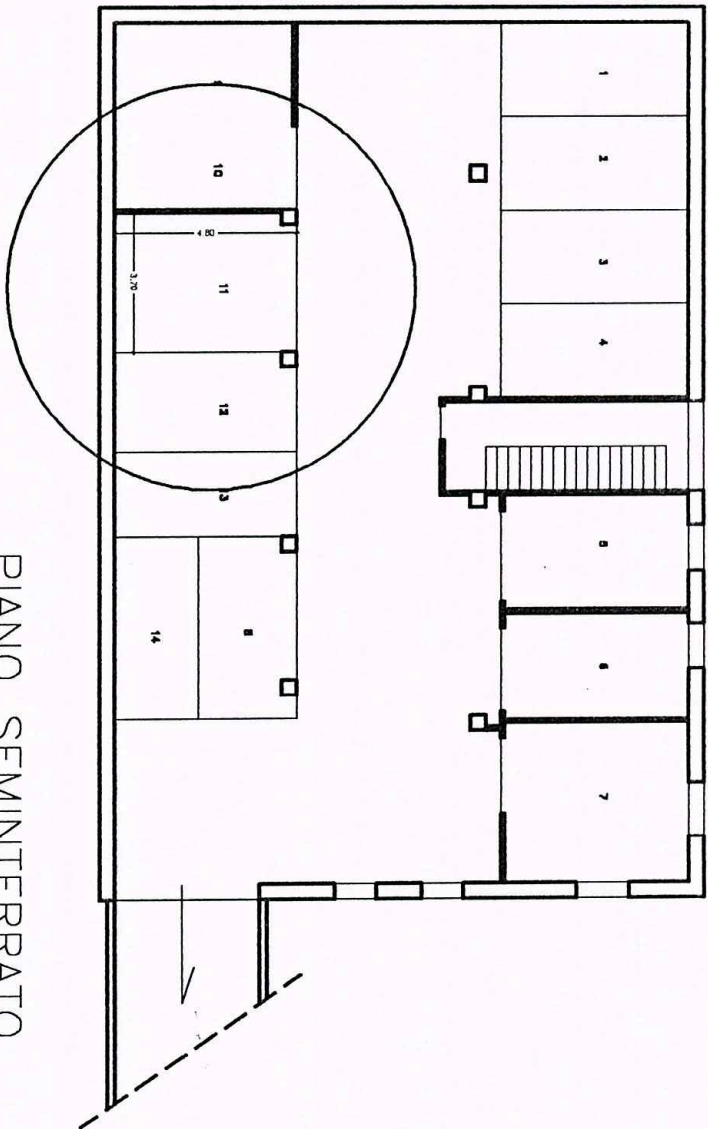


PIANO SEMINTERATO
SCALA 1:200

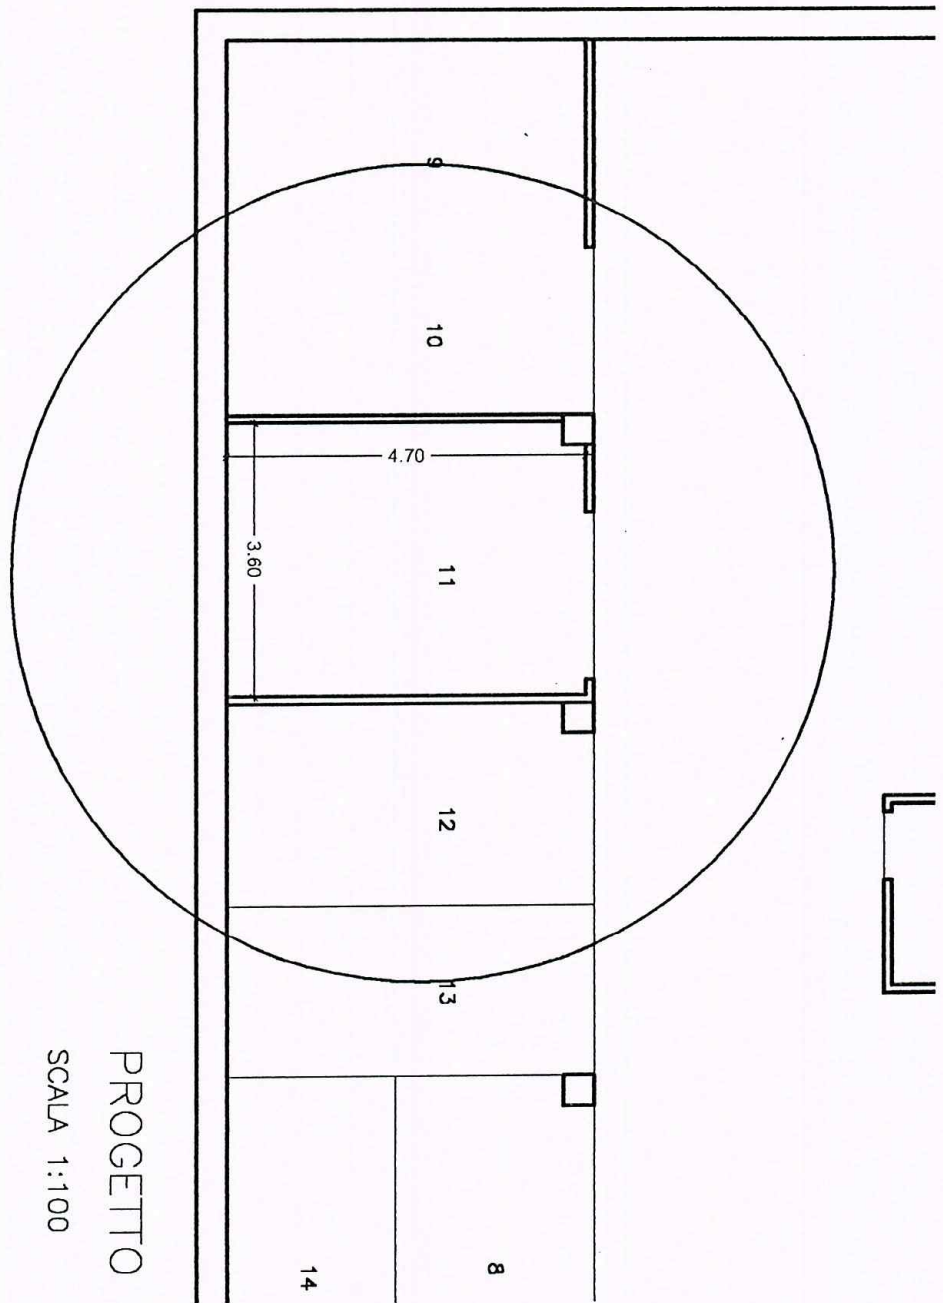

PROGETTO
SCALA 1:100

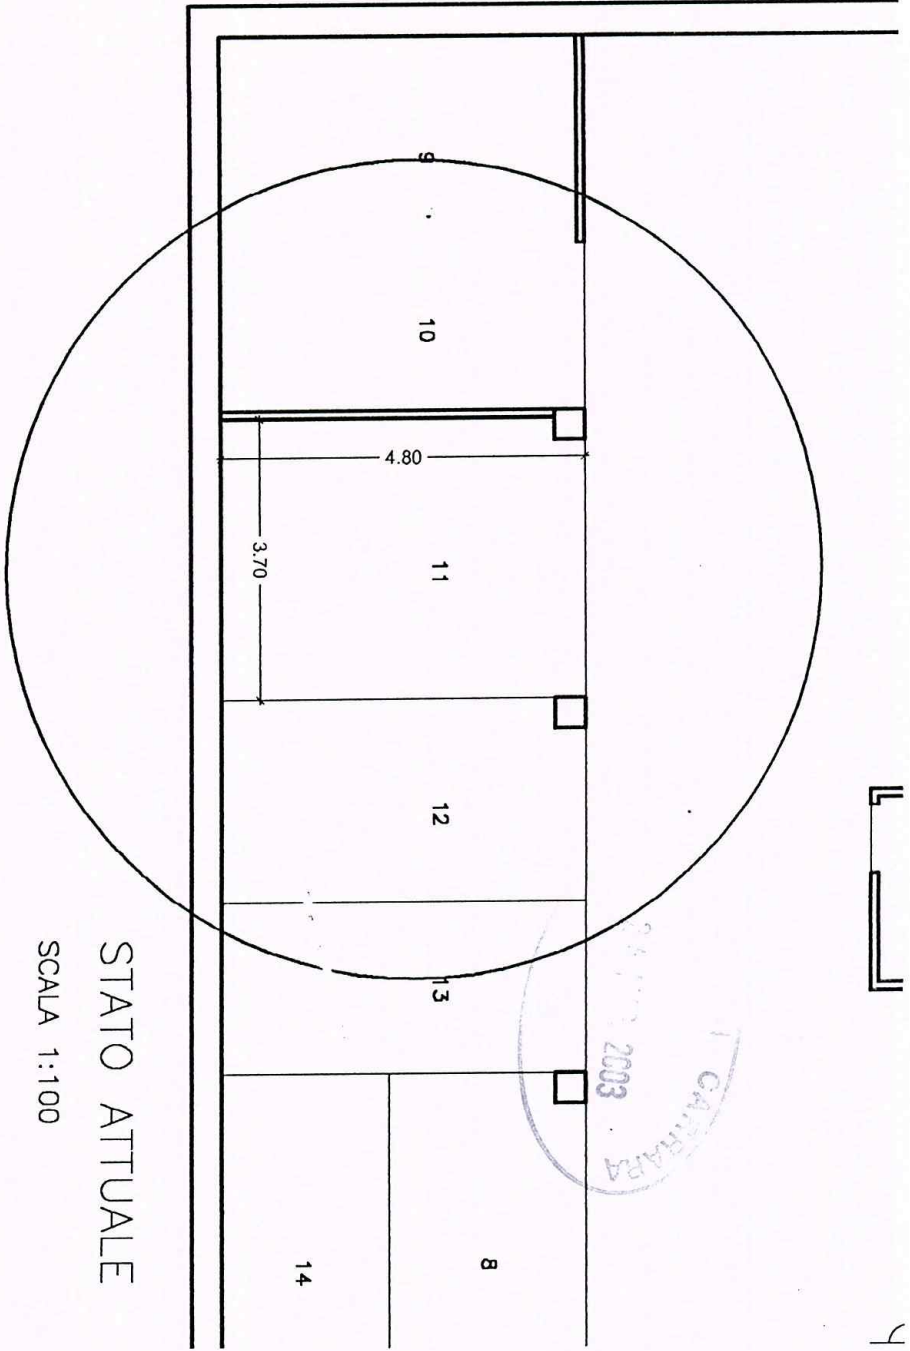


STATO ATTUALE
SCALA 1:100

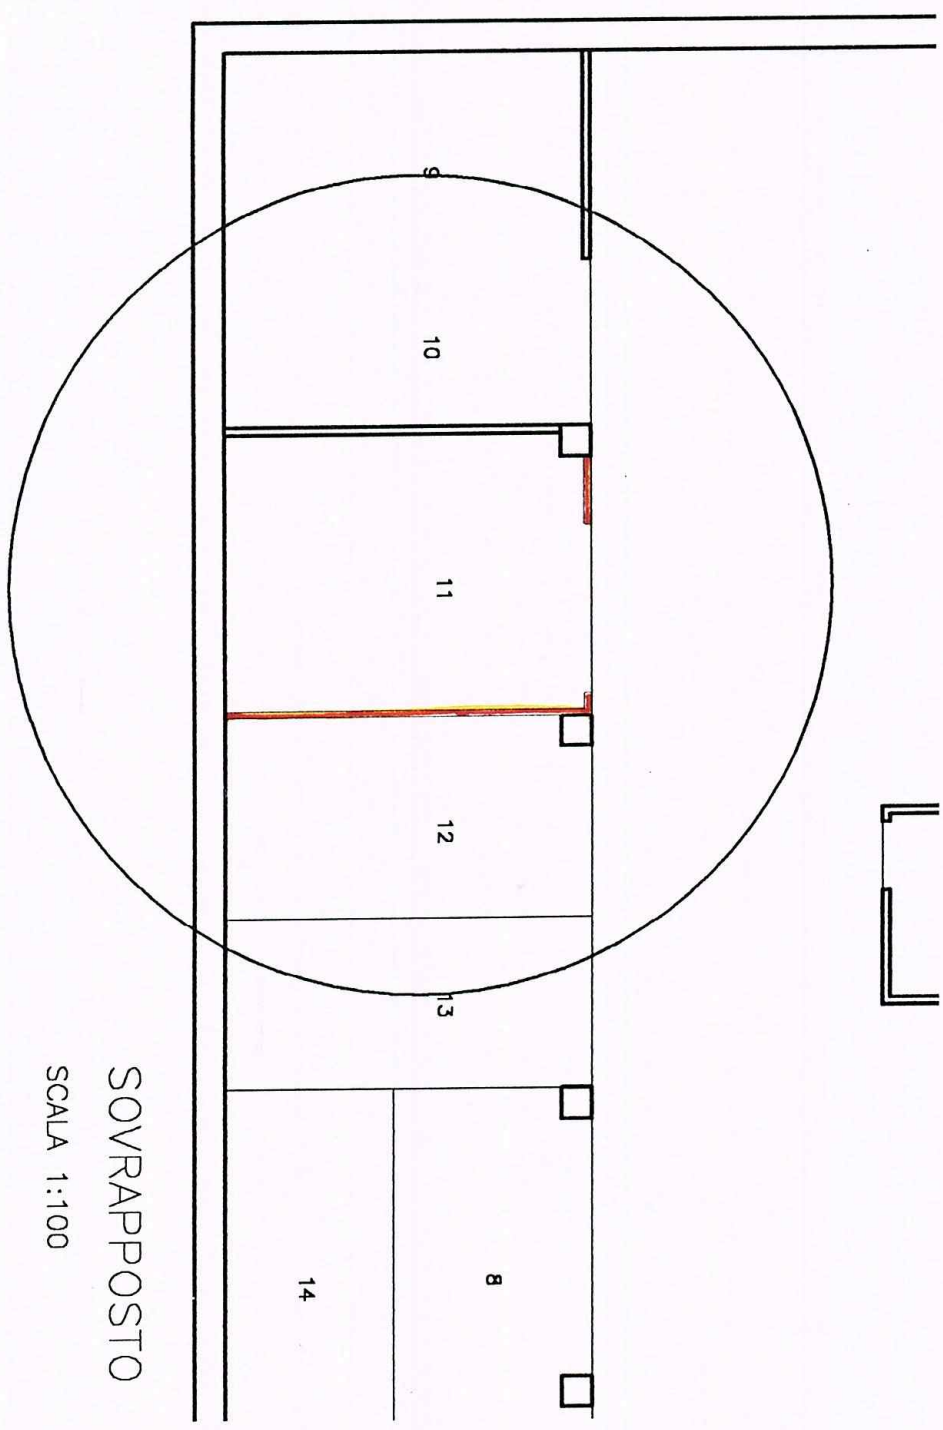


SOVRAPPPOSTO
SCALA 1:100





COMUNE DI CARRARA – DENUNCIA DI INIZIO ATTIVITA'		TAVOLA
OPERE AL PIANO SEMINTERATO		3
PROPRIETA': SIG. STEFANO CUCURNIA		
PROGETTISTA: ARCH. LUCA PREGLIASCO		SCALA 1:200 – 1:100

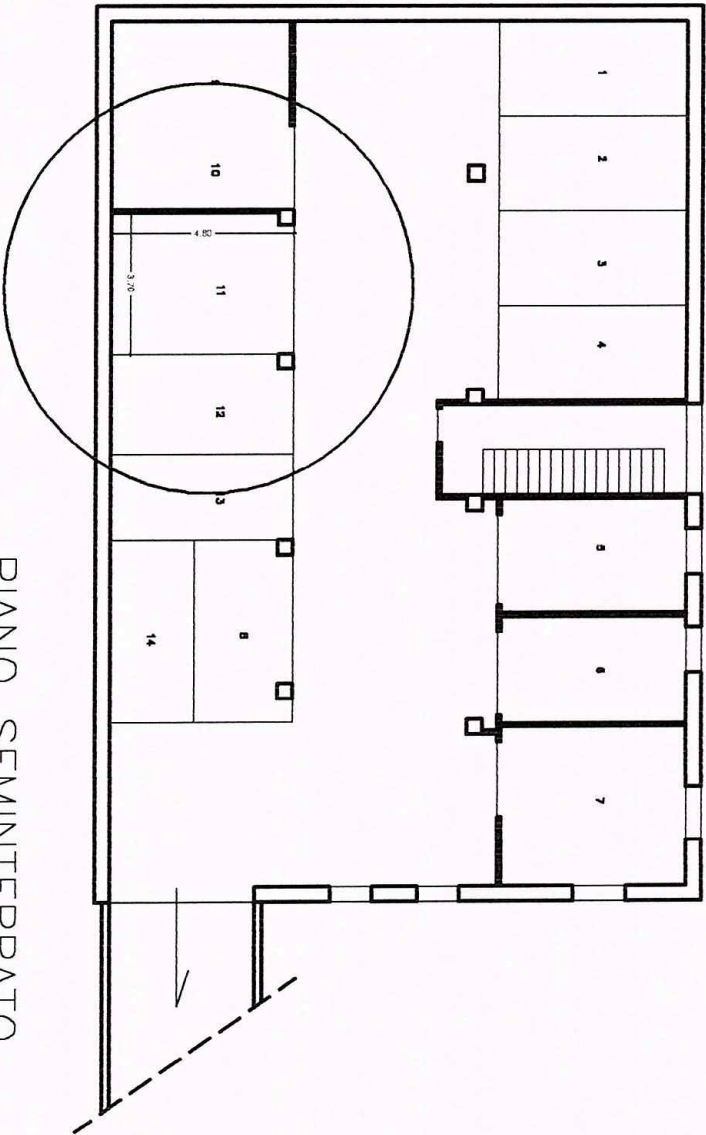


PIANO SEMINTERRATO
SCALA 1:200

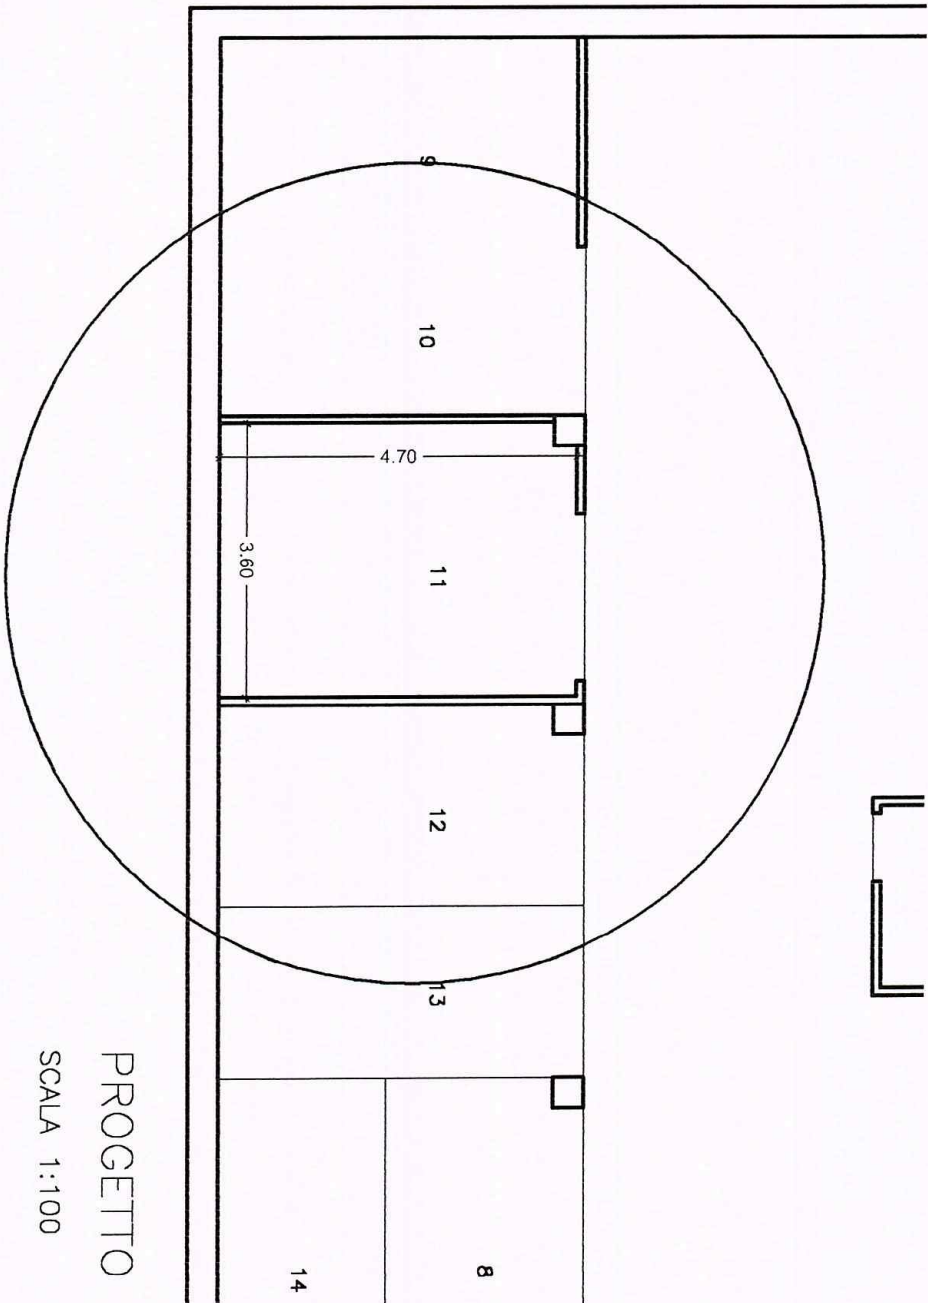

PROGETTO
SCALA 1:100

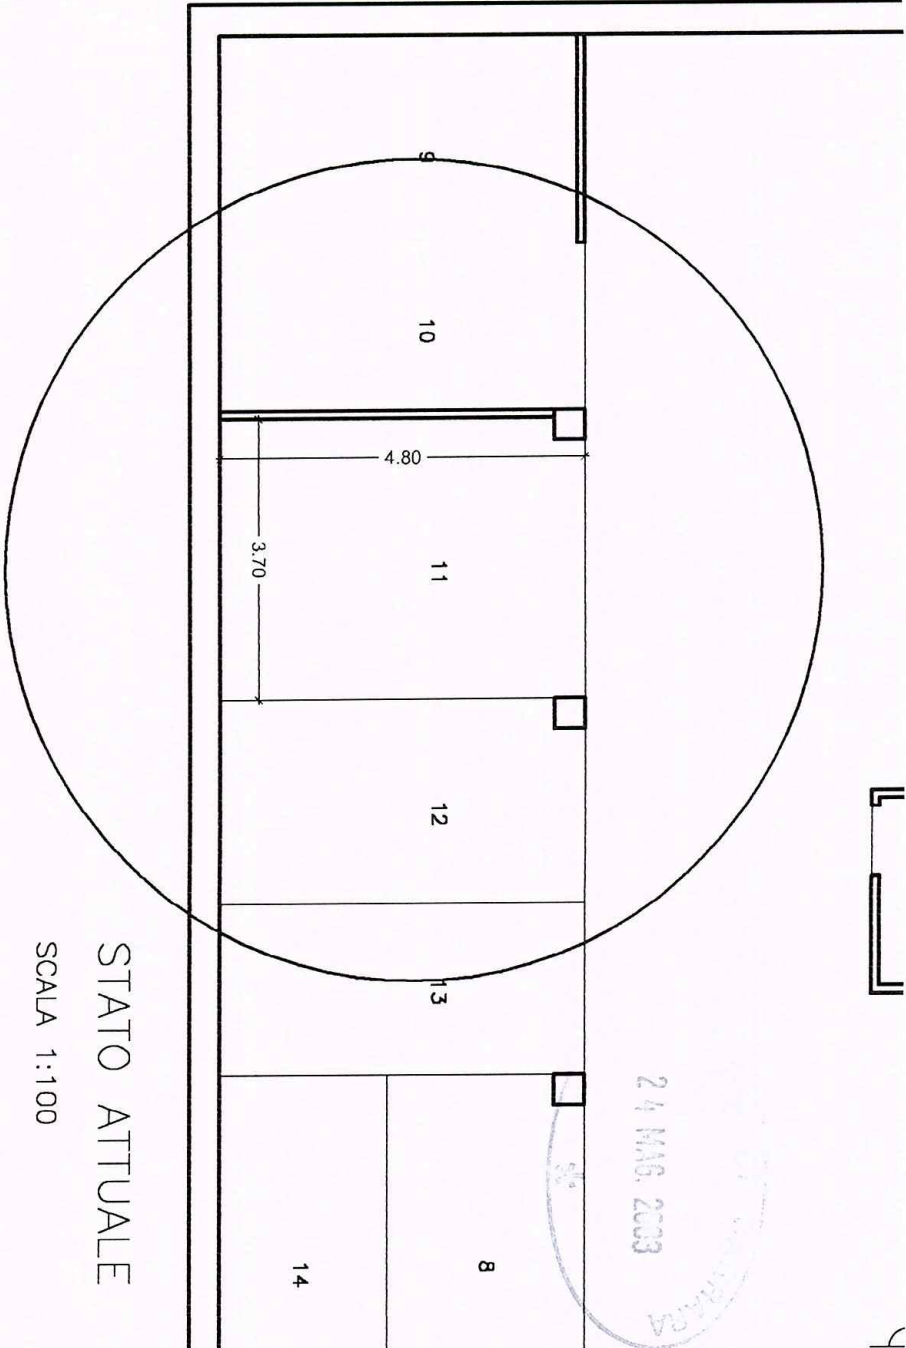


STATO ATTUALE
SCALA 1:100

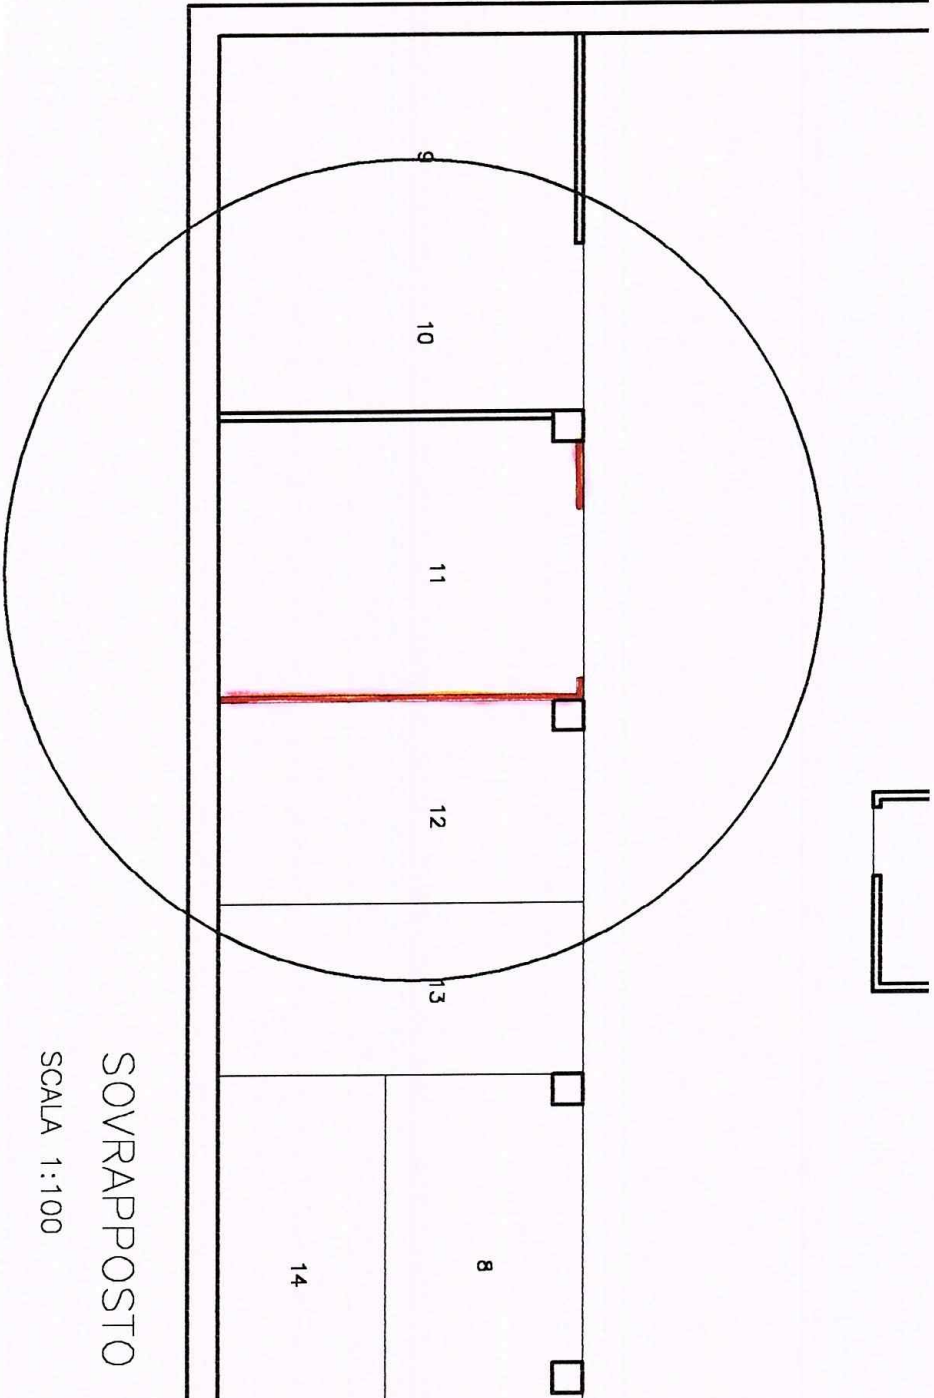


SOVRAPPONTO
SCALA 1:100


COMUNE DI CARRARA – DENUNCIA DI INIZIO ATTIVITA'		TAVOLA
OPERE AL PIANO SEMINTERRATO		3
PROPRIETA': SIG. STEFANO CUCURNIA		
PROGETTISTA: ARCH. LUCA PREGLIASCO		SCALA 1:200 – 1:100

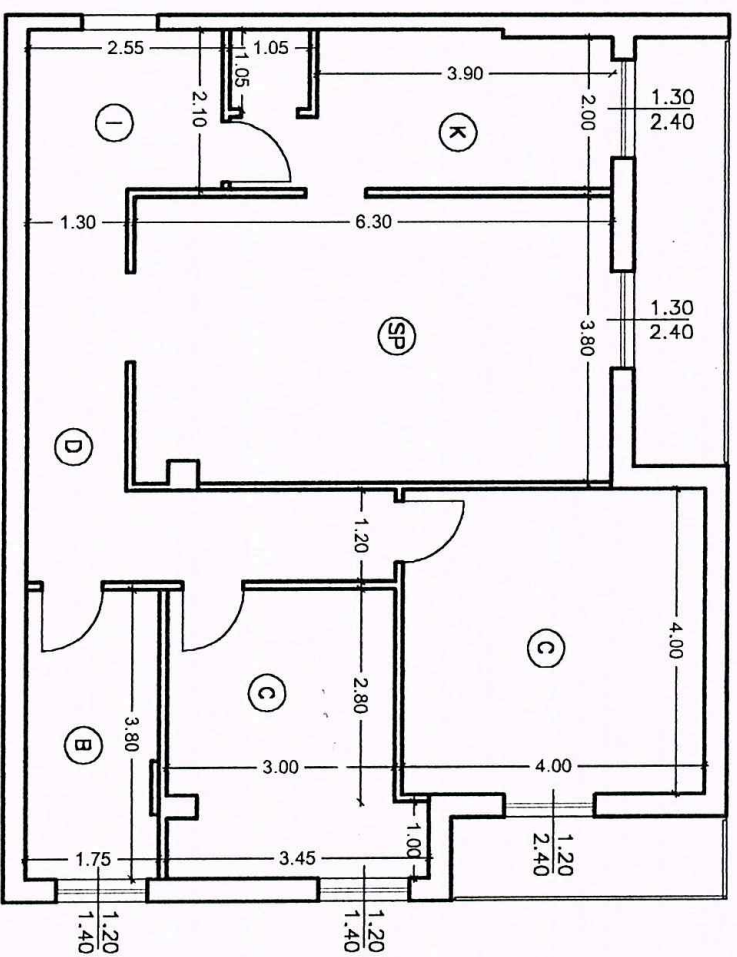

Stato attuale

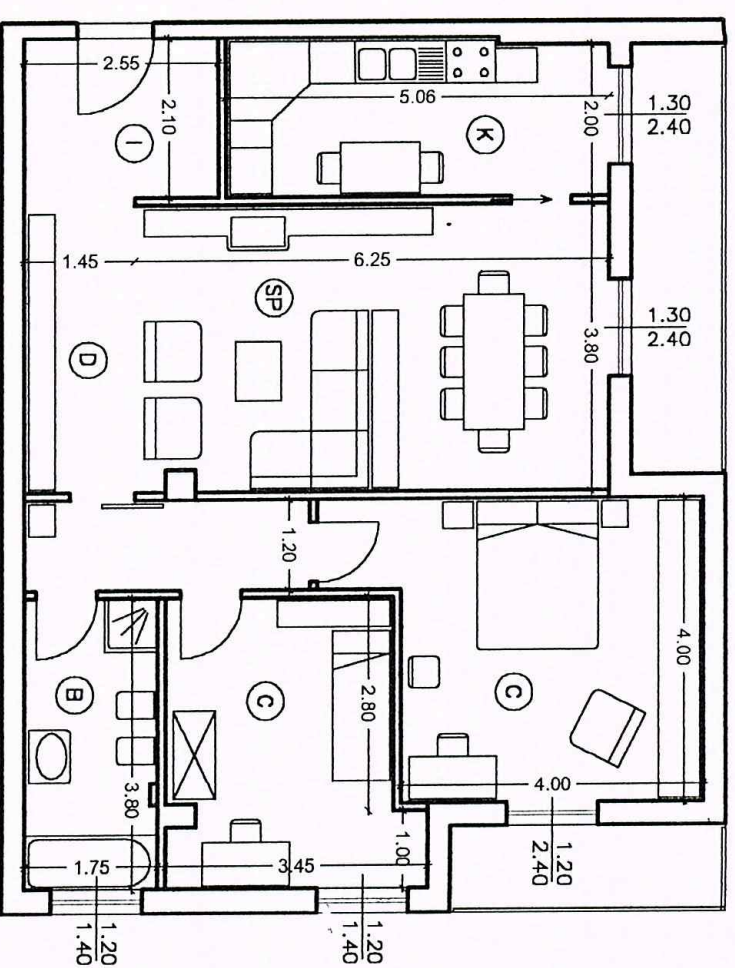

Progetto

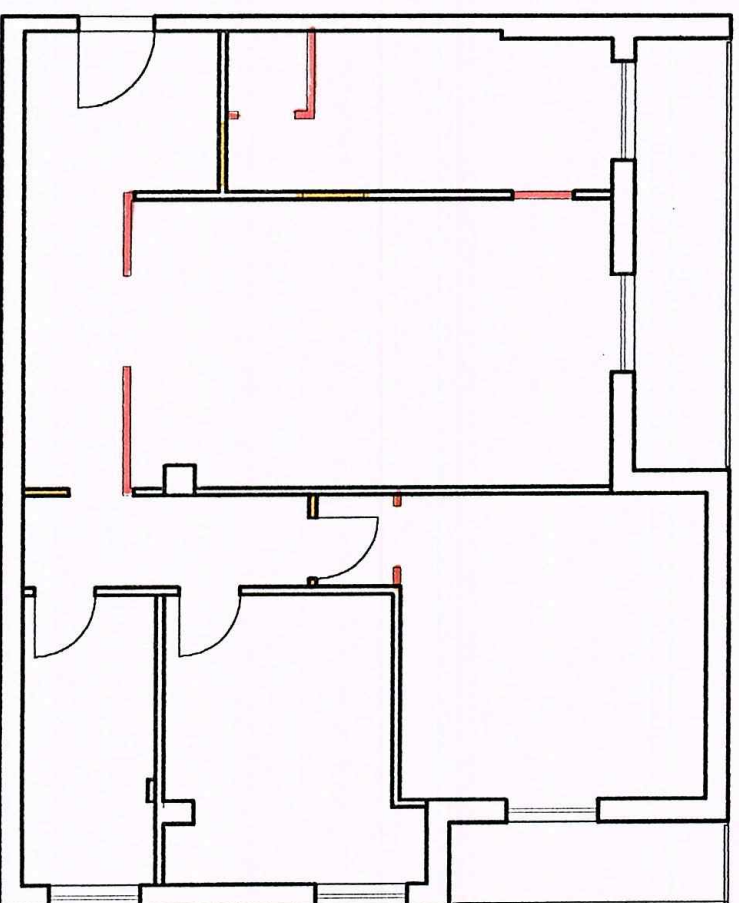

Sovrapposizione


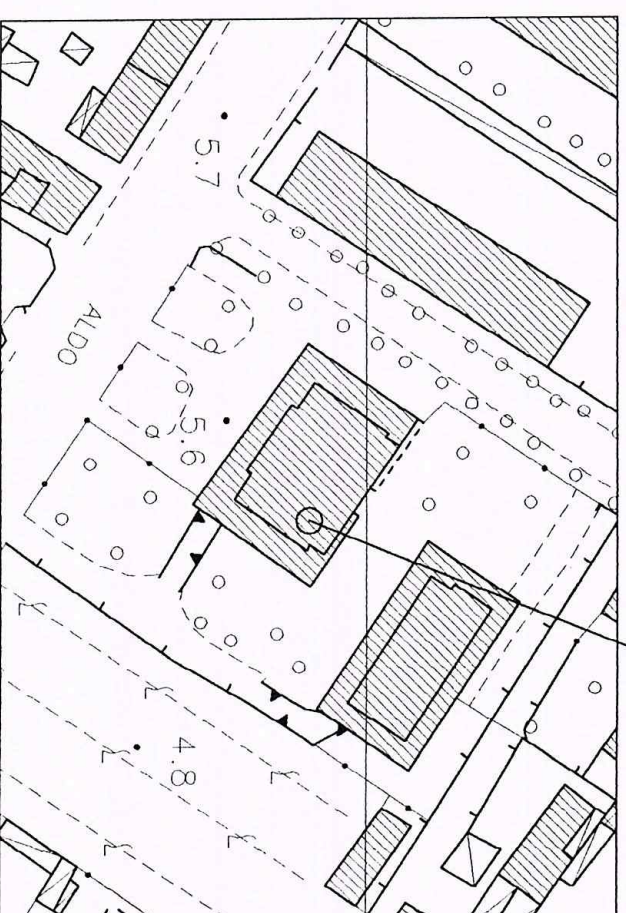



FIG. 93 MAPP 306 SUB. 4

COMUNE DI CARRARA – DENUNCIA DI INIZIO ATTIVITA' OPERE INTERNE ALLOGGIO AL PIANO RIALZATO PROPRIETA': SIG. STEFANO CUCURNIA PROGETTISTA: ARCH. LUCA PREGIASCIO	TAVOLA 2
--	------------------------


SCALA 1:200 – 1:100

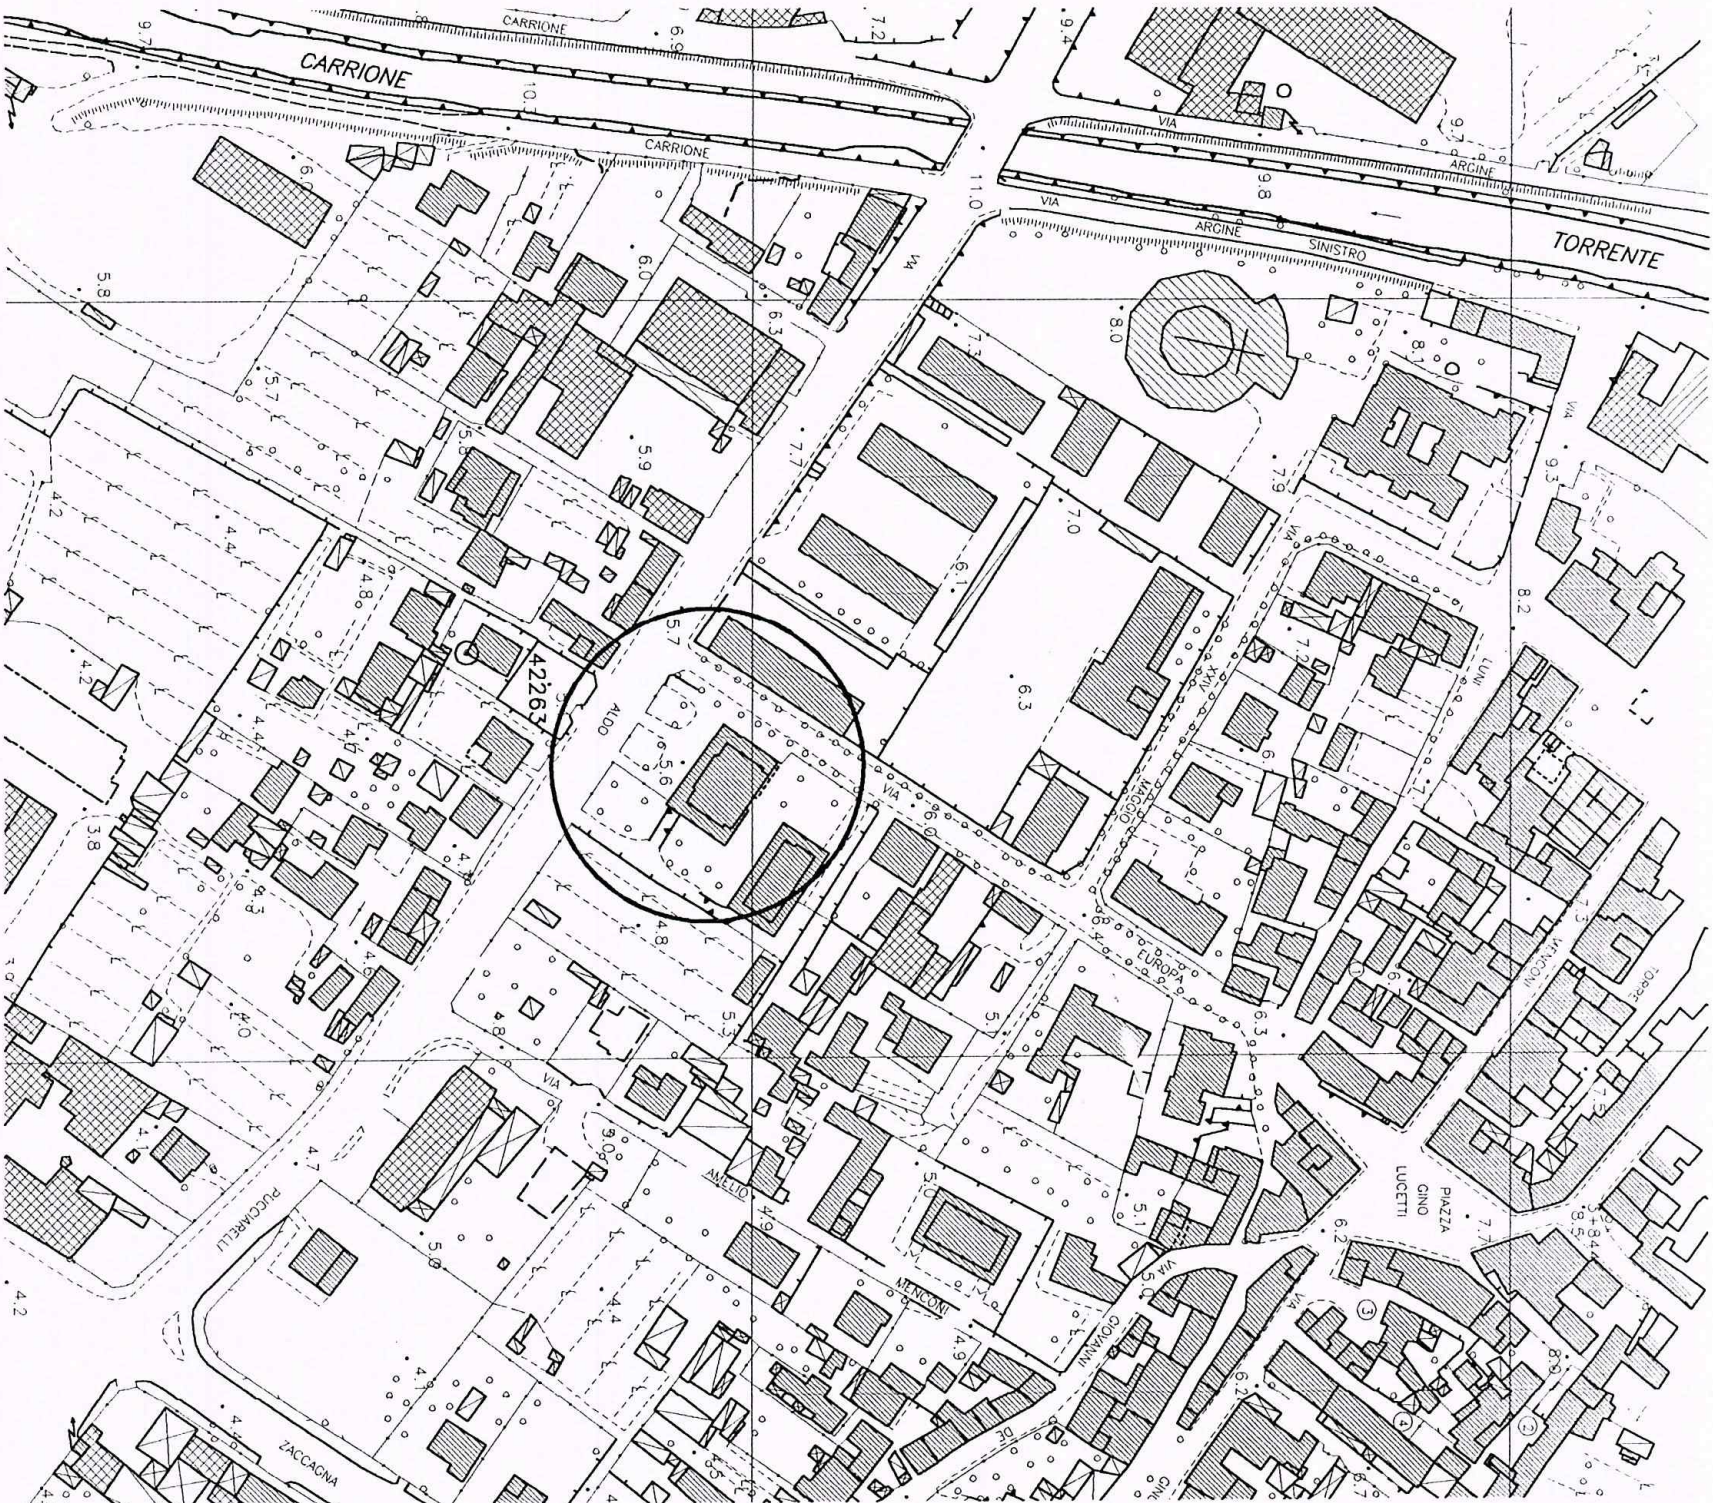

AEREOFOTOGRAMMETRIA

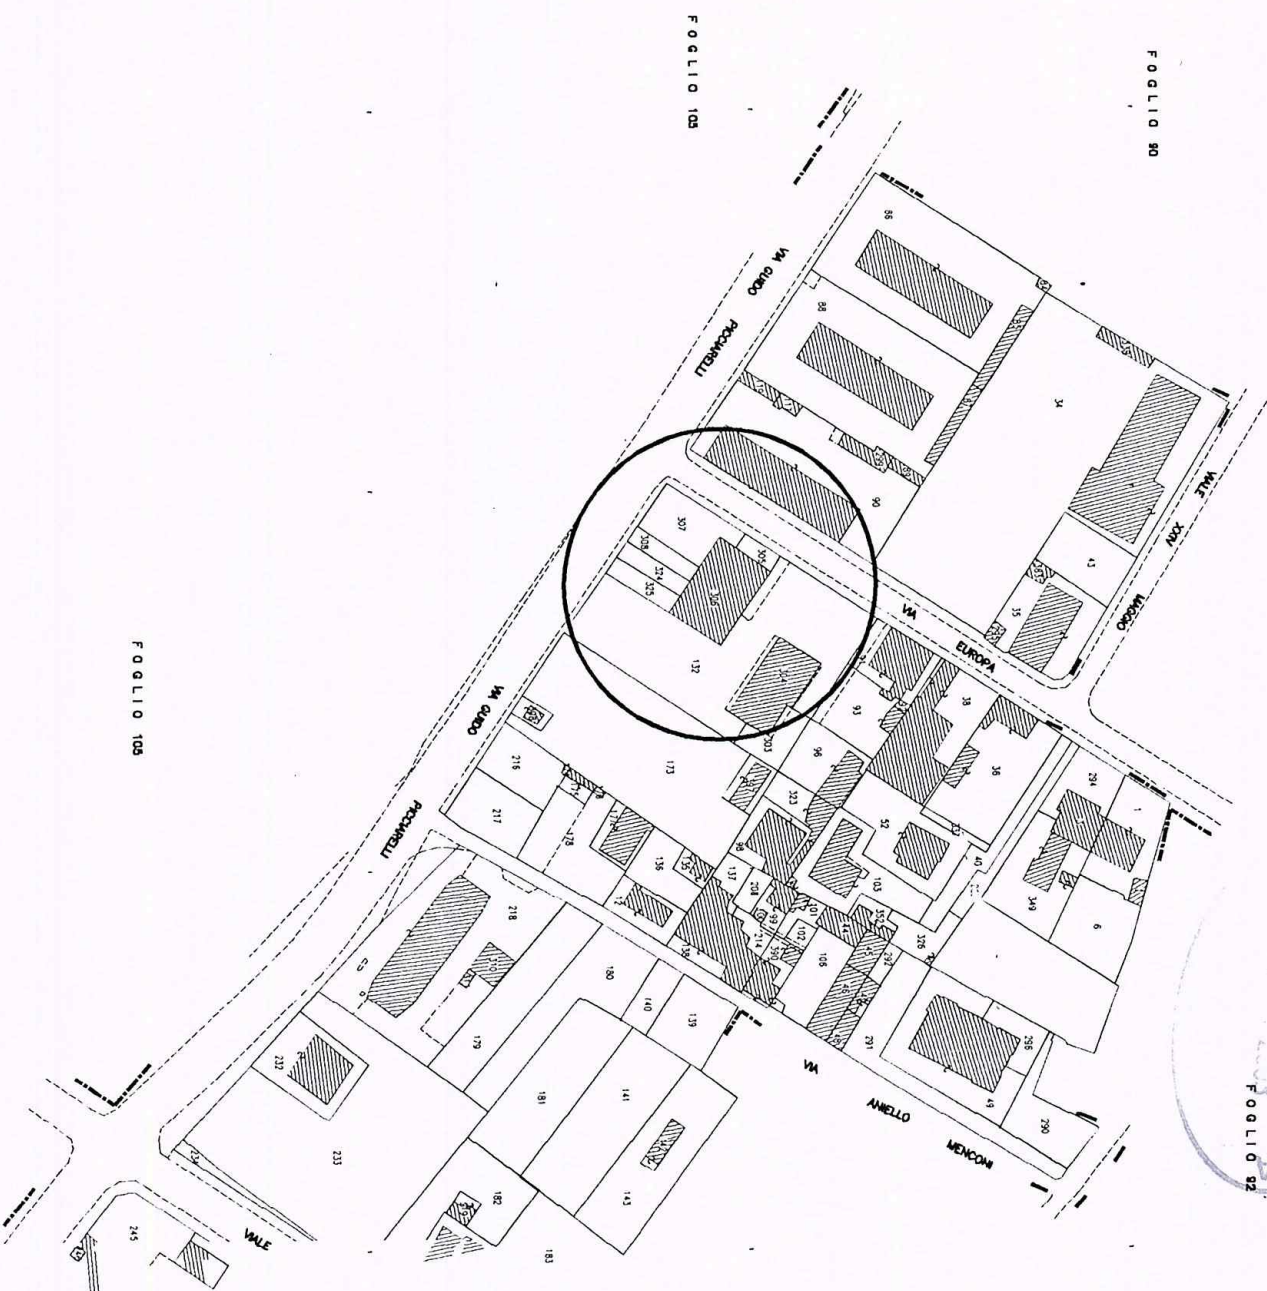

CATASTALE FG. 93 MAPP. 306

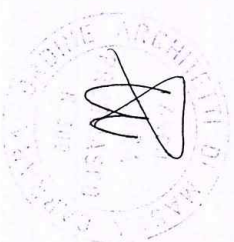

COMUNE DI CARRARA – DENUNCIA DI INIZIO ATTIVITA'		TAVOLA 1
INQUADRAMENTO CARTOGRAFICO		
PROPRIETA': SIG. STEFANO CUCURNIA		
PROGETTISTA: ARCH. LUCA PREGLIASCO		
		SCALA 1:2000