
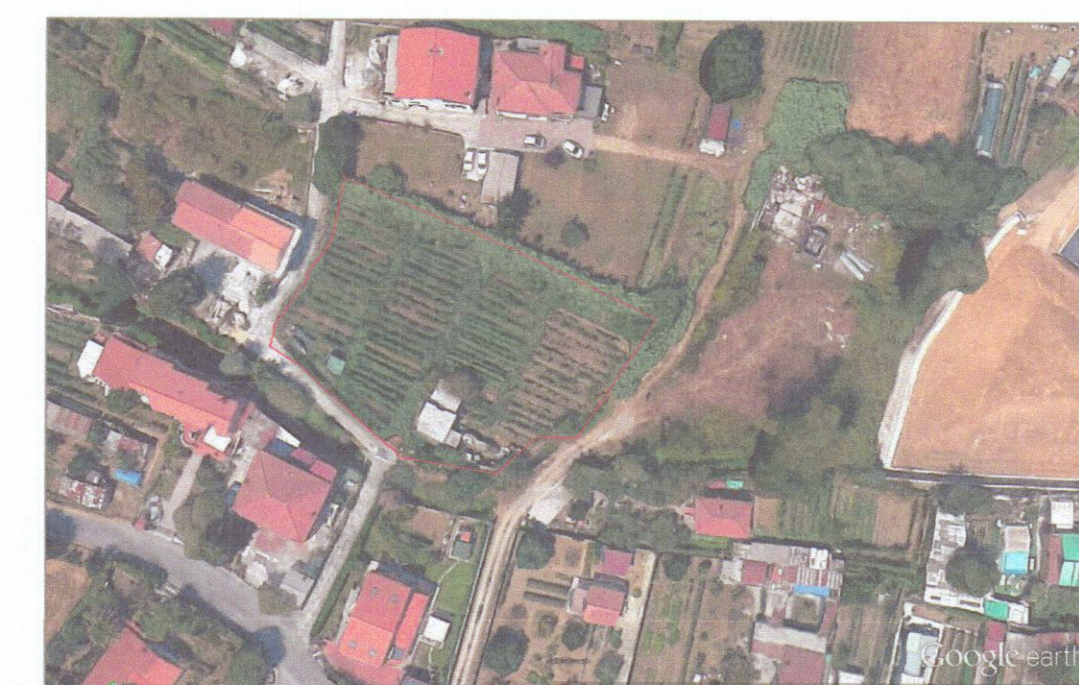


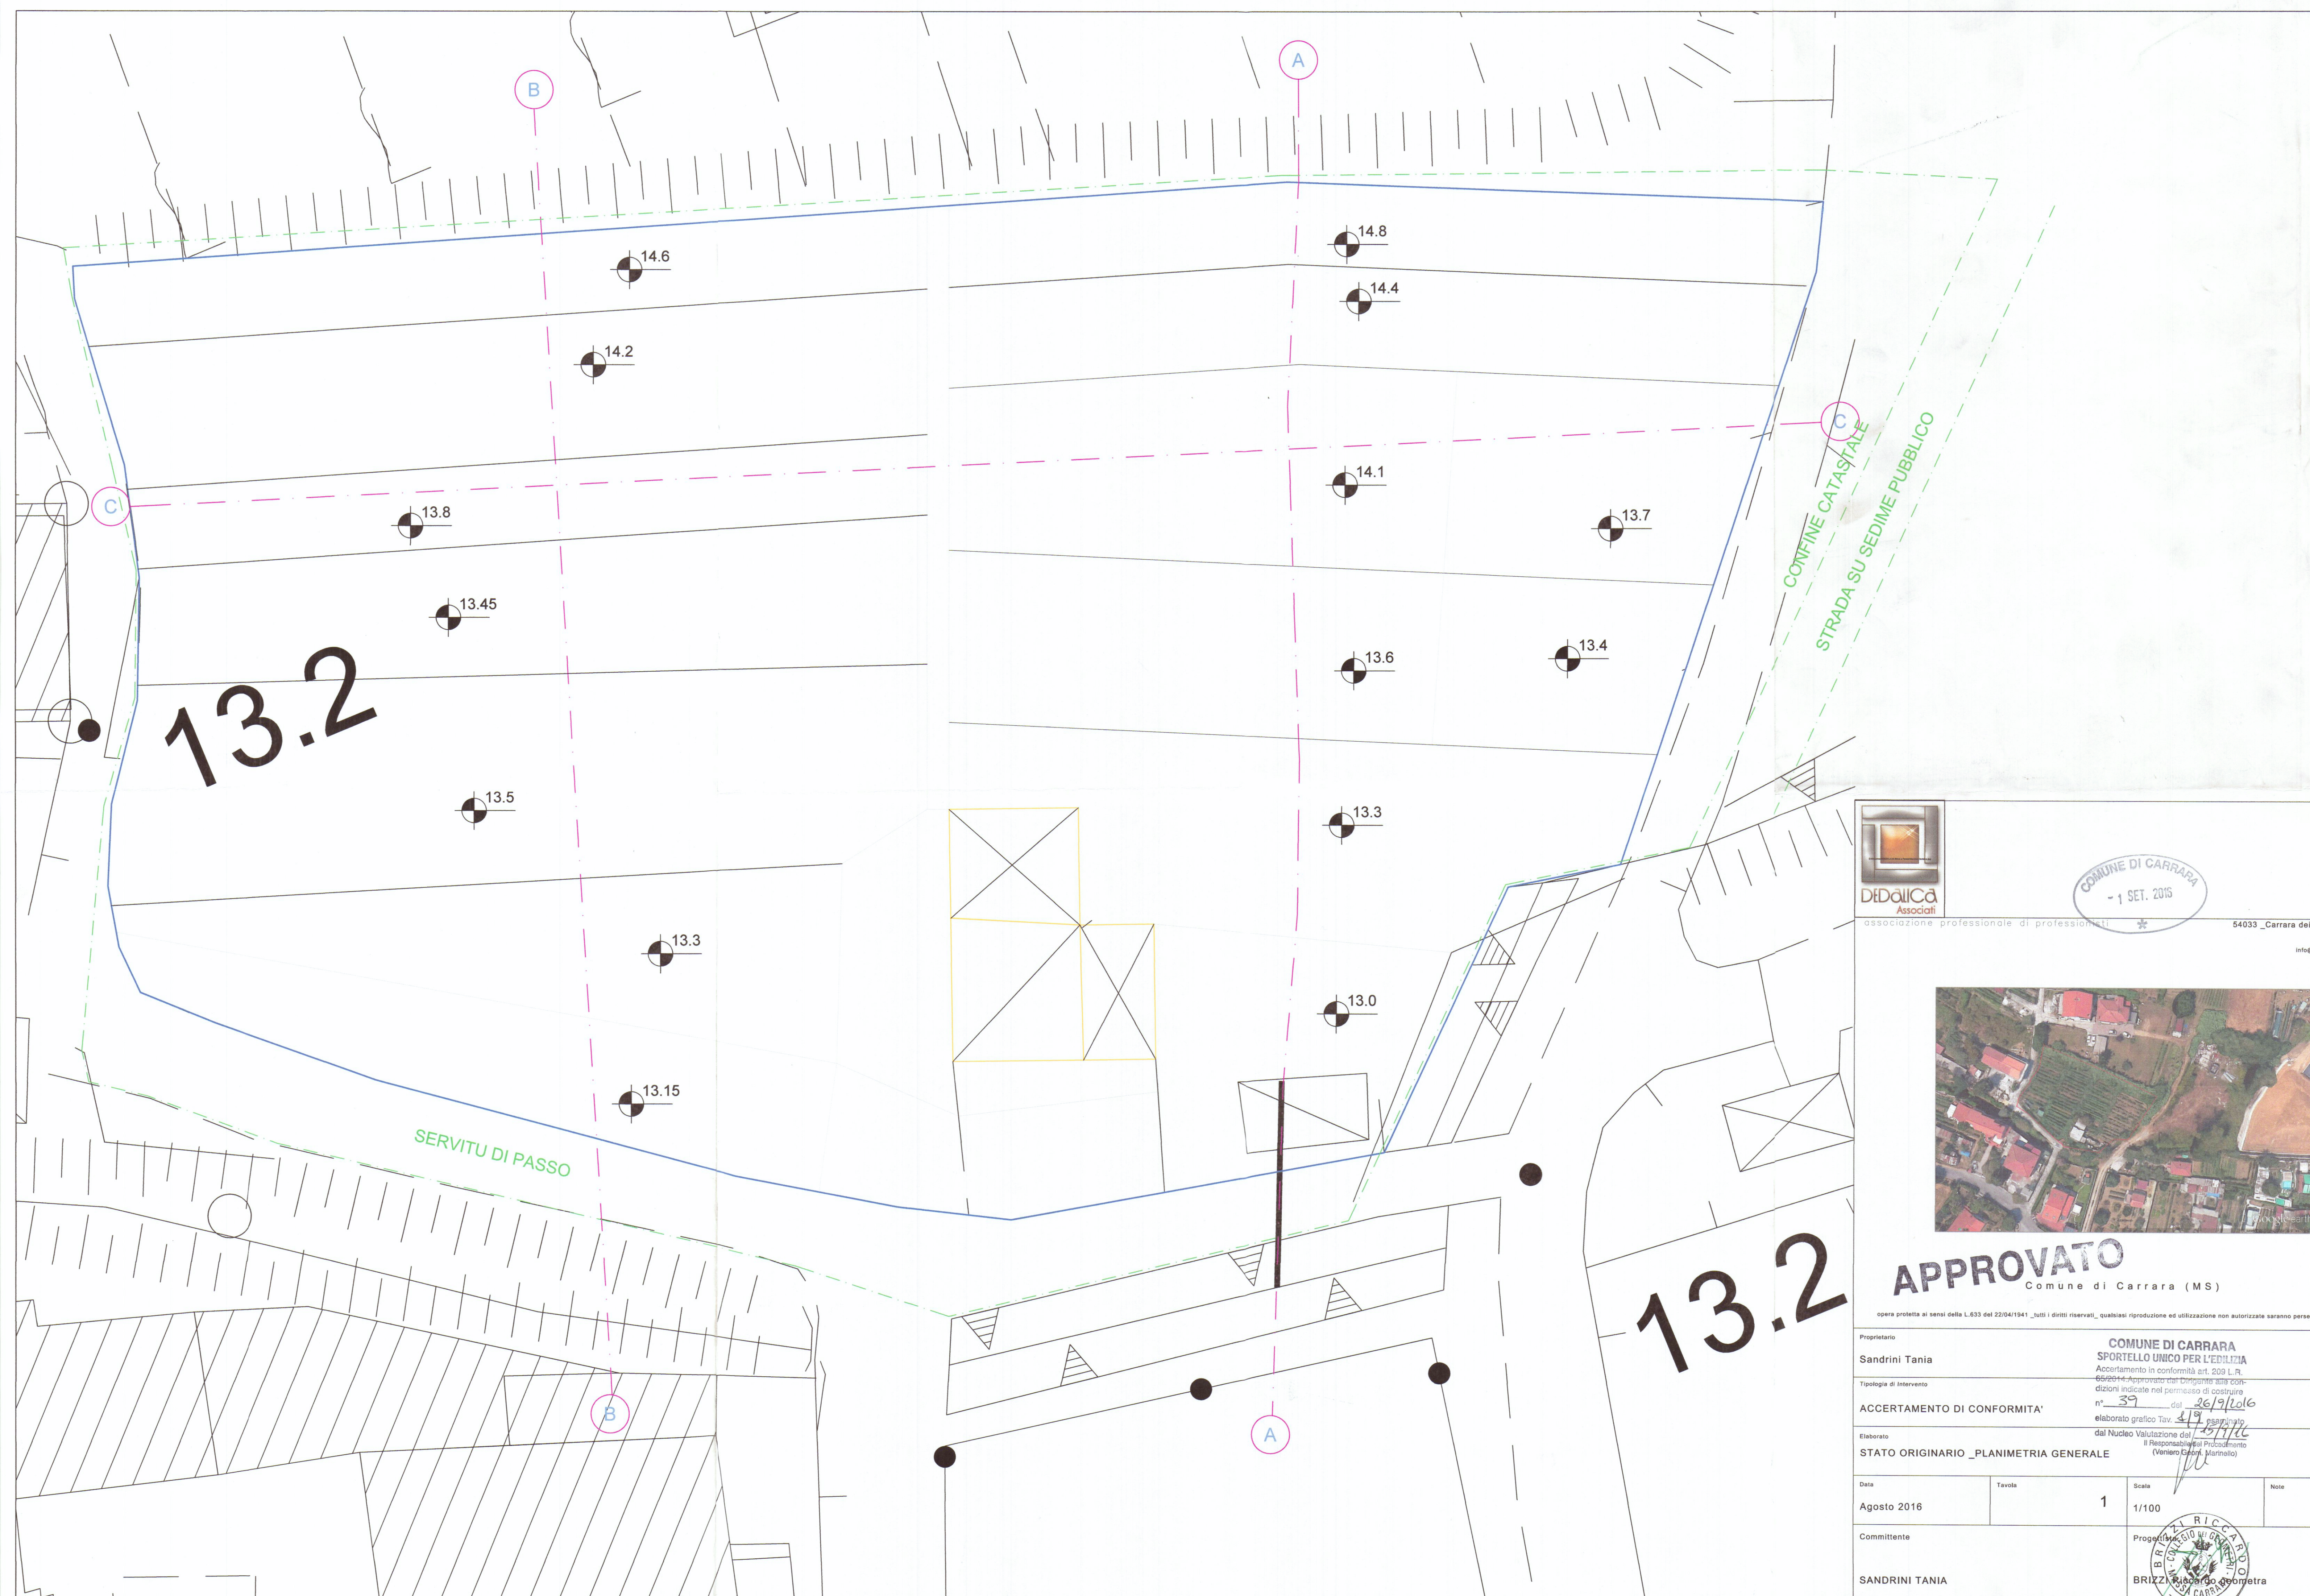

**APPROVATO**  
Comune di Carrara (MS)

|                                                               |             |                |      |   |  |
|---------------------------------------------------------------|-------------|----------------|------|---|--|
| Proprietario<br><b>Sandrini Tania</b>                         |             |                |      | <b>COMUNE DI CARRARA</b><br>SPORTELLO UNICO PER L'EDILIZIA<br>Accertamento in conformità art. 209 L.R. 66/2014<br>Approvato dal Dirigente alle condizioni indicate nel permesso di costruire n° 39 del 26/9/2016<br>elaborato grafico Tav. 419 esautorato dal Nucleo Valutazione del Il Responsabile del Procedimento (Venerio Ghisla, Marinello) |  |
| Tipologia di Intervento<br><b>ACCERTAMENTO DI CONFORMITA'</b> |             |                |      |   |  |
| Elaborato<br><b>STATO ORIGINARIO _PLANIMETRIA GENERALE</b>    |             |                |      |   |  |
| Data<br>Agosto 2016                                           | Tavola<br>1 | Scala<br>1/100 | Note |   |  |
| Committente<br><b>SANDRINI TANIA</b>                          |             |                |      | Progettista<br><b>BRIZZI RICCARDO</b><br>Geometra<br>CARRARA   |  |