




Approvato dal Sindaco alla deliberazione n. 17 del 17 LUG. 1978
 L'ING. CAPO
[Signature]

APPROVATO
 CONTROLLATO 10 APR. 1981
 IL 25/1/1980

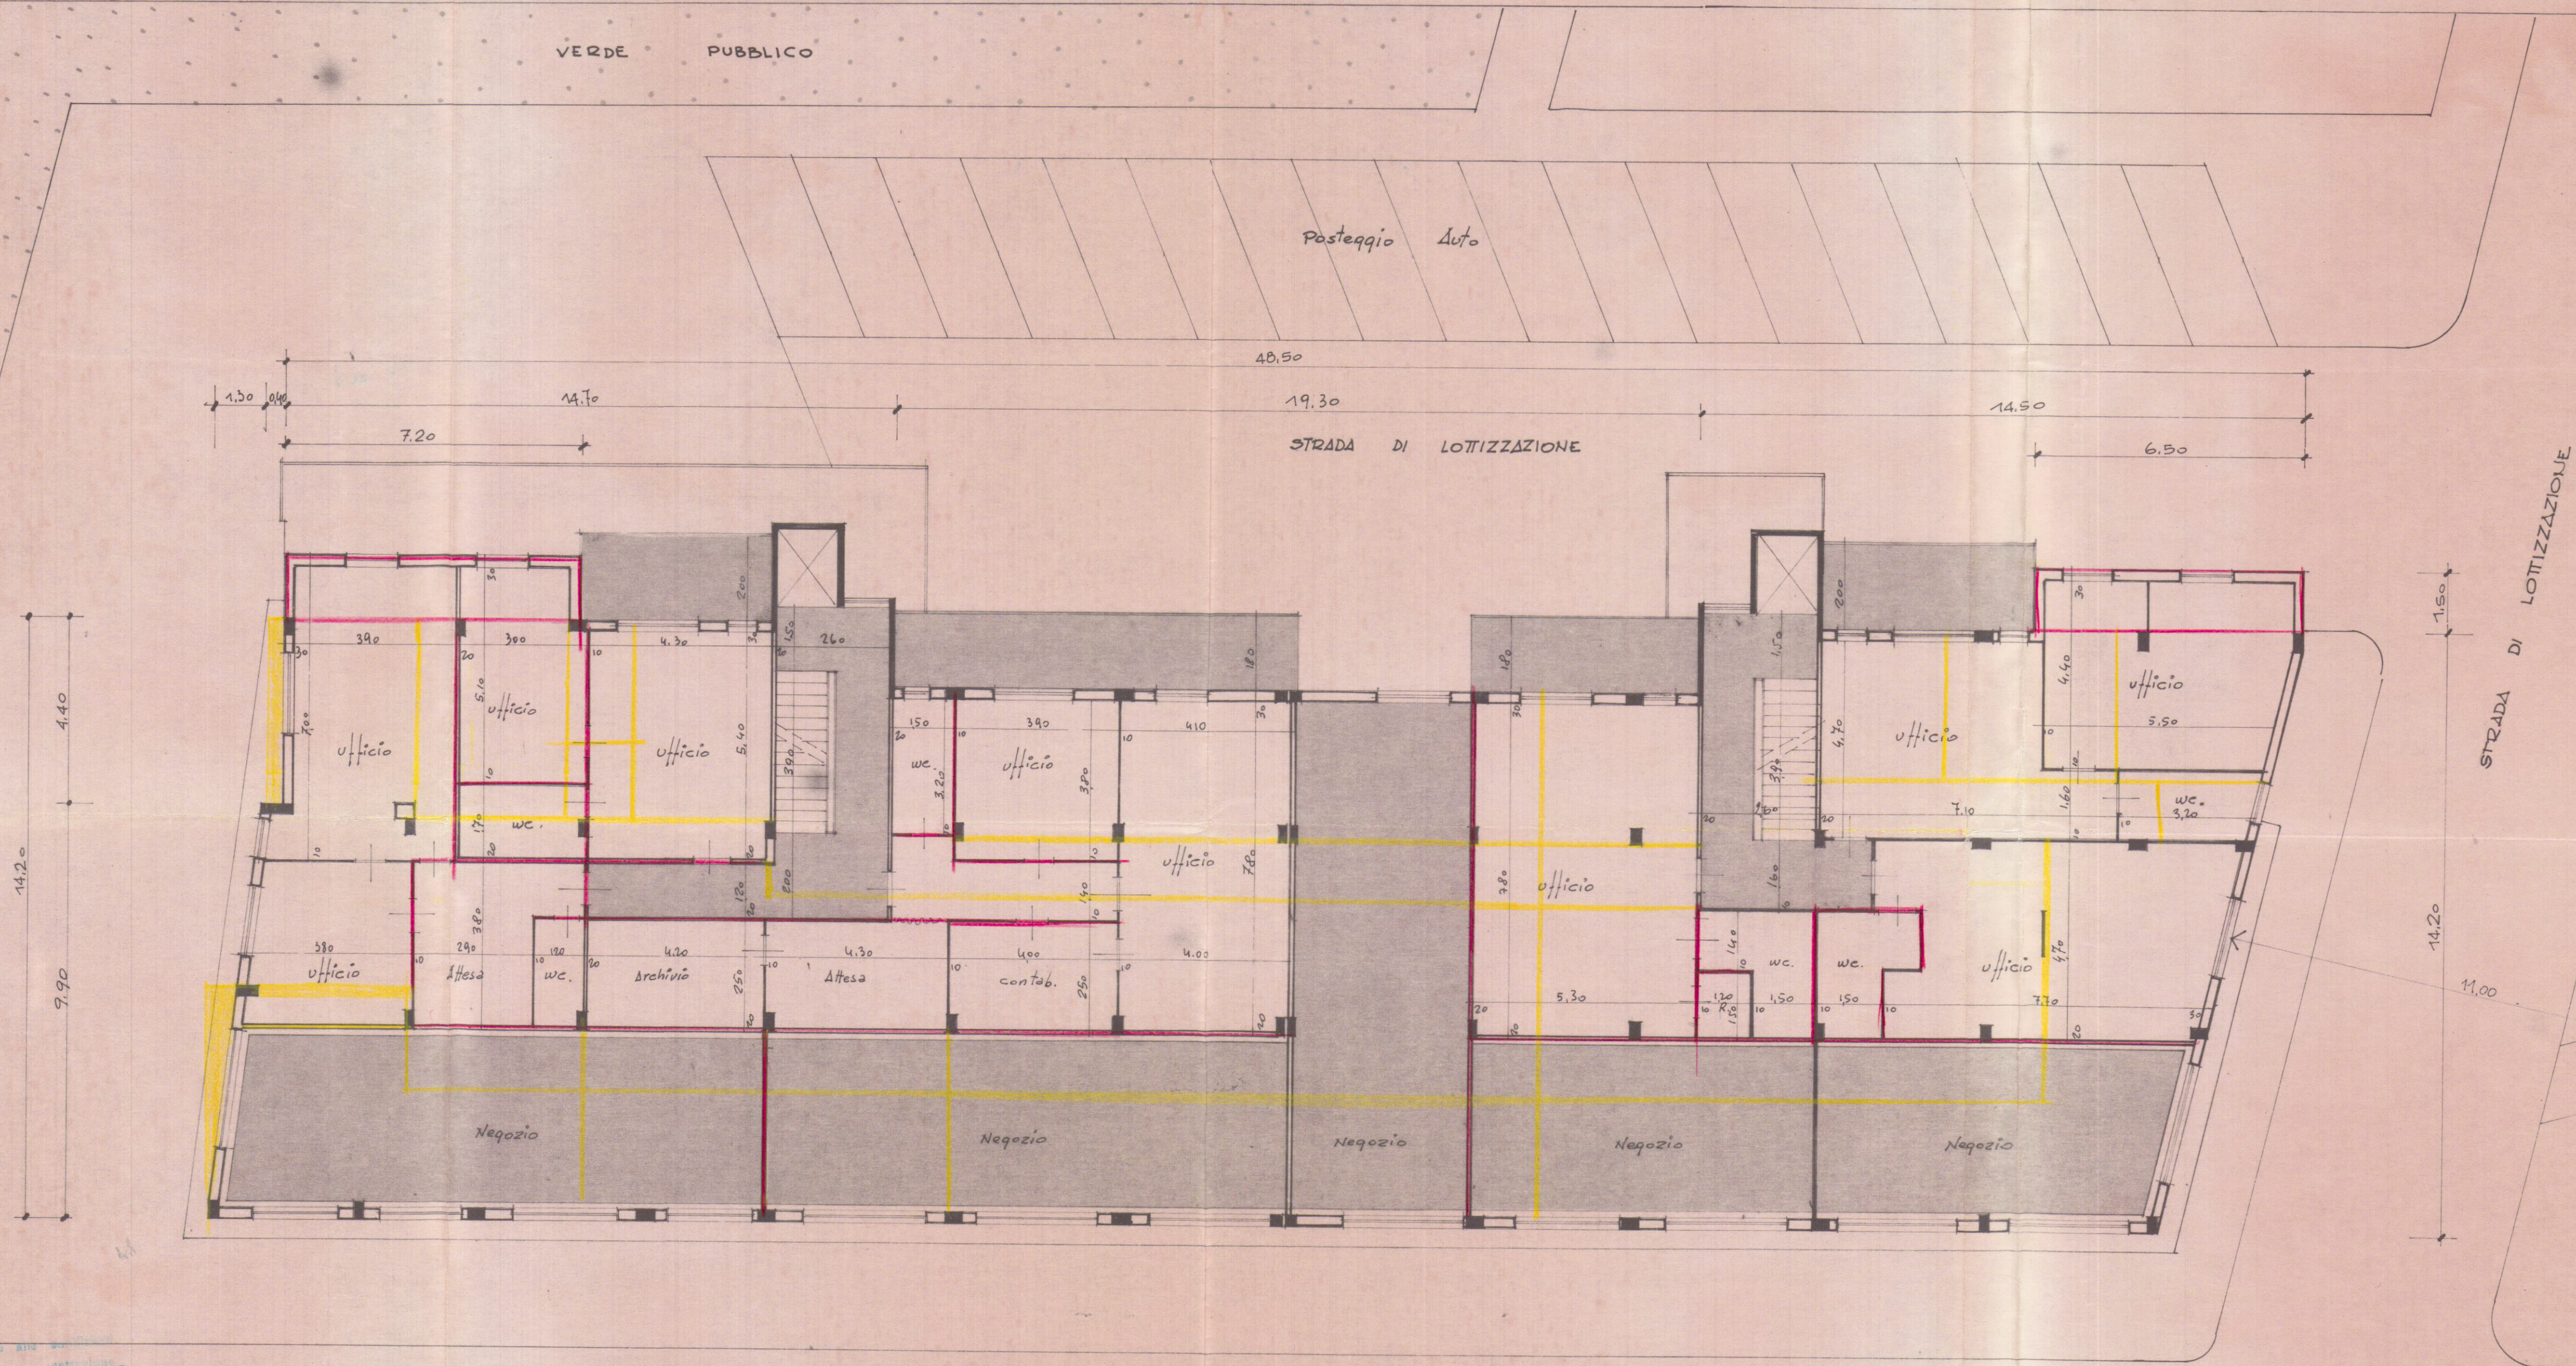

ORDINE DEGLI ARCHITETTI DI MASSA-CARRARA
 dott. arch. MENCONI FRANCO 42
 Cod. Fisc. MNC FNC 27P20 B832F

DOTT. FRANCO MENCONI - ARCHITETTO CARRARA - Via M. D'Azeglio, 3 - Tel. 70535	
progettista PATELLI VINCENZO	co-progettista PATELLI VINCENZO
opera FABBRICATO "A" NELLA LOTTIZZAZIONE MARINA DI C. VIA M. FIORELLI	
PIANTA AMMEZZATO	
data 1/100	disegnatore

PIANTA AMMEZZATO

VIA DI P.R.C.C.