


PIANTA PIANO PRIMO


LAY - OUT - DISPOSIZIONE APPARECCHIATURE ELETTRICHE

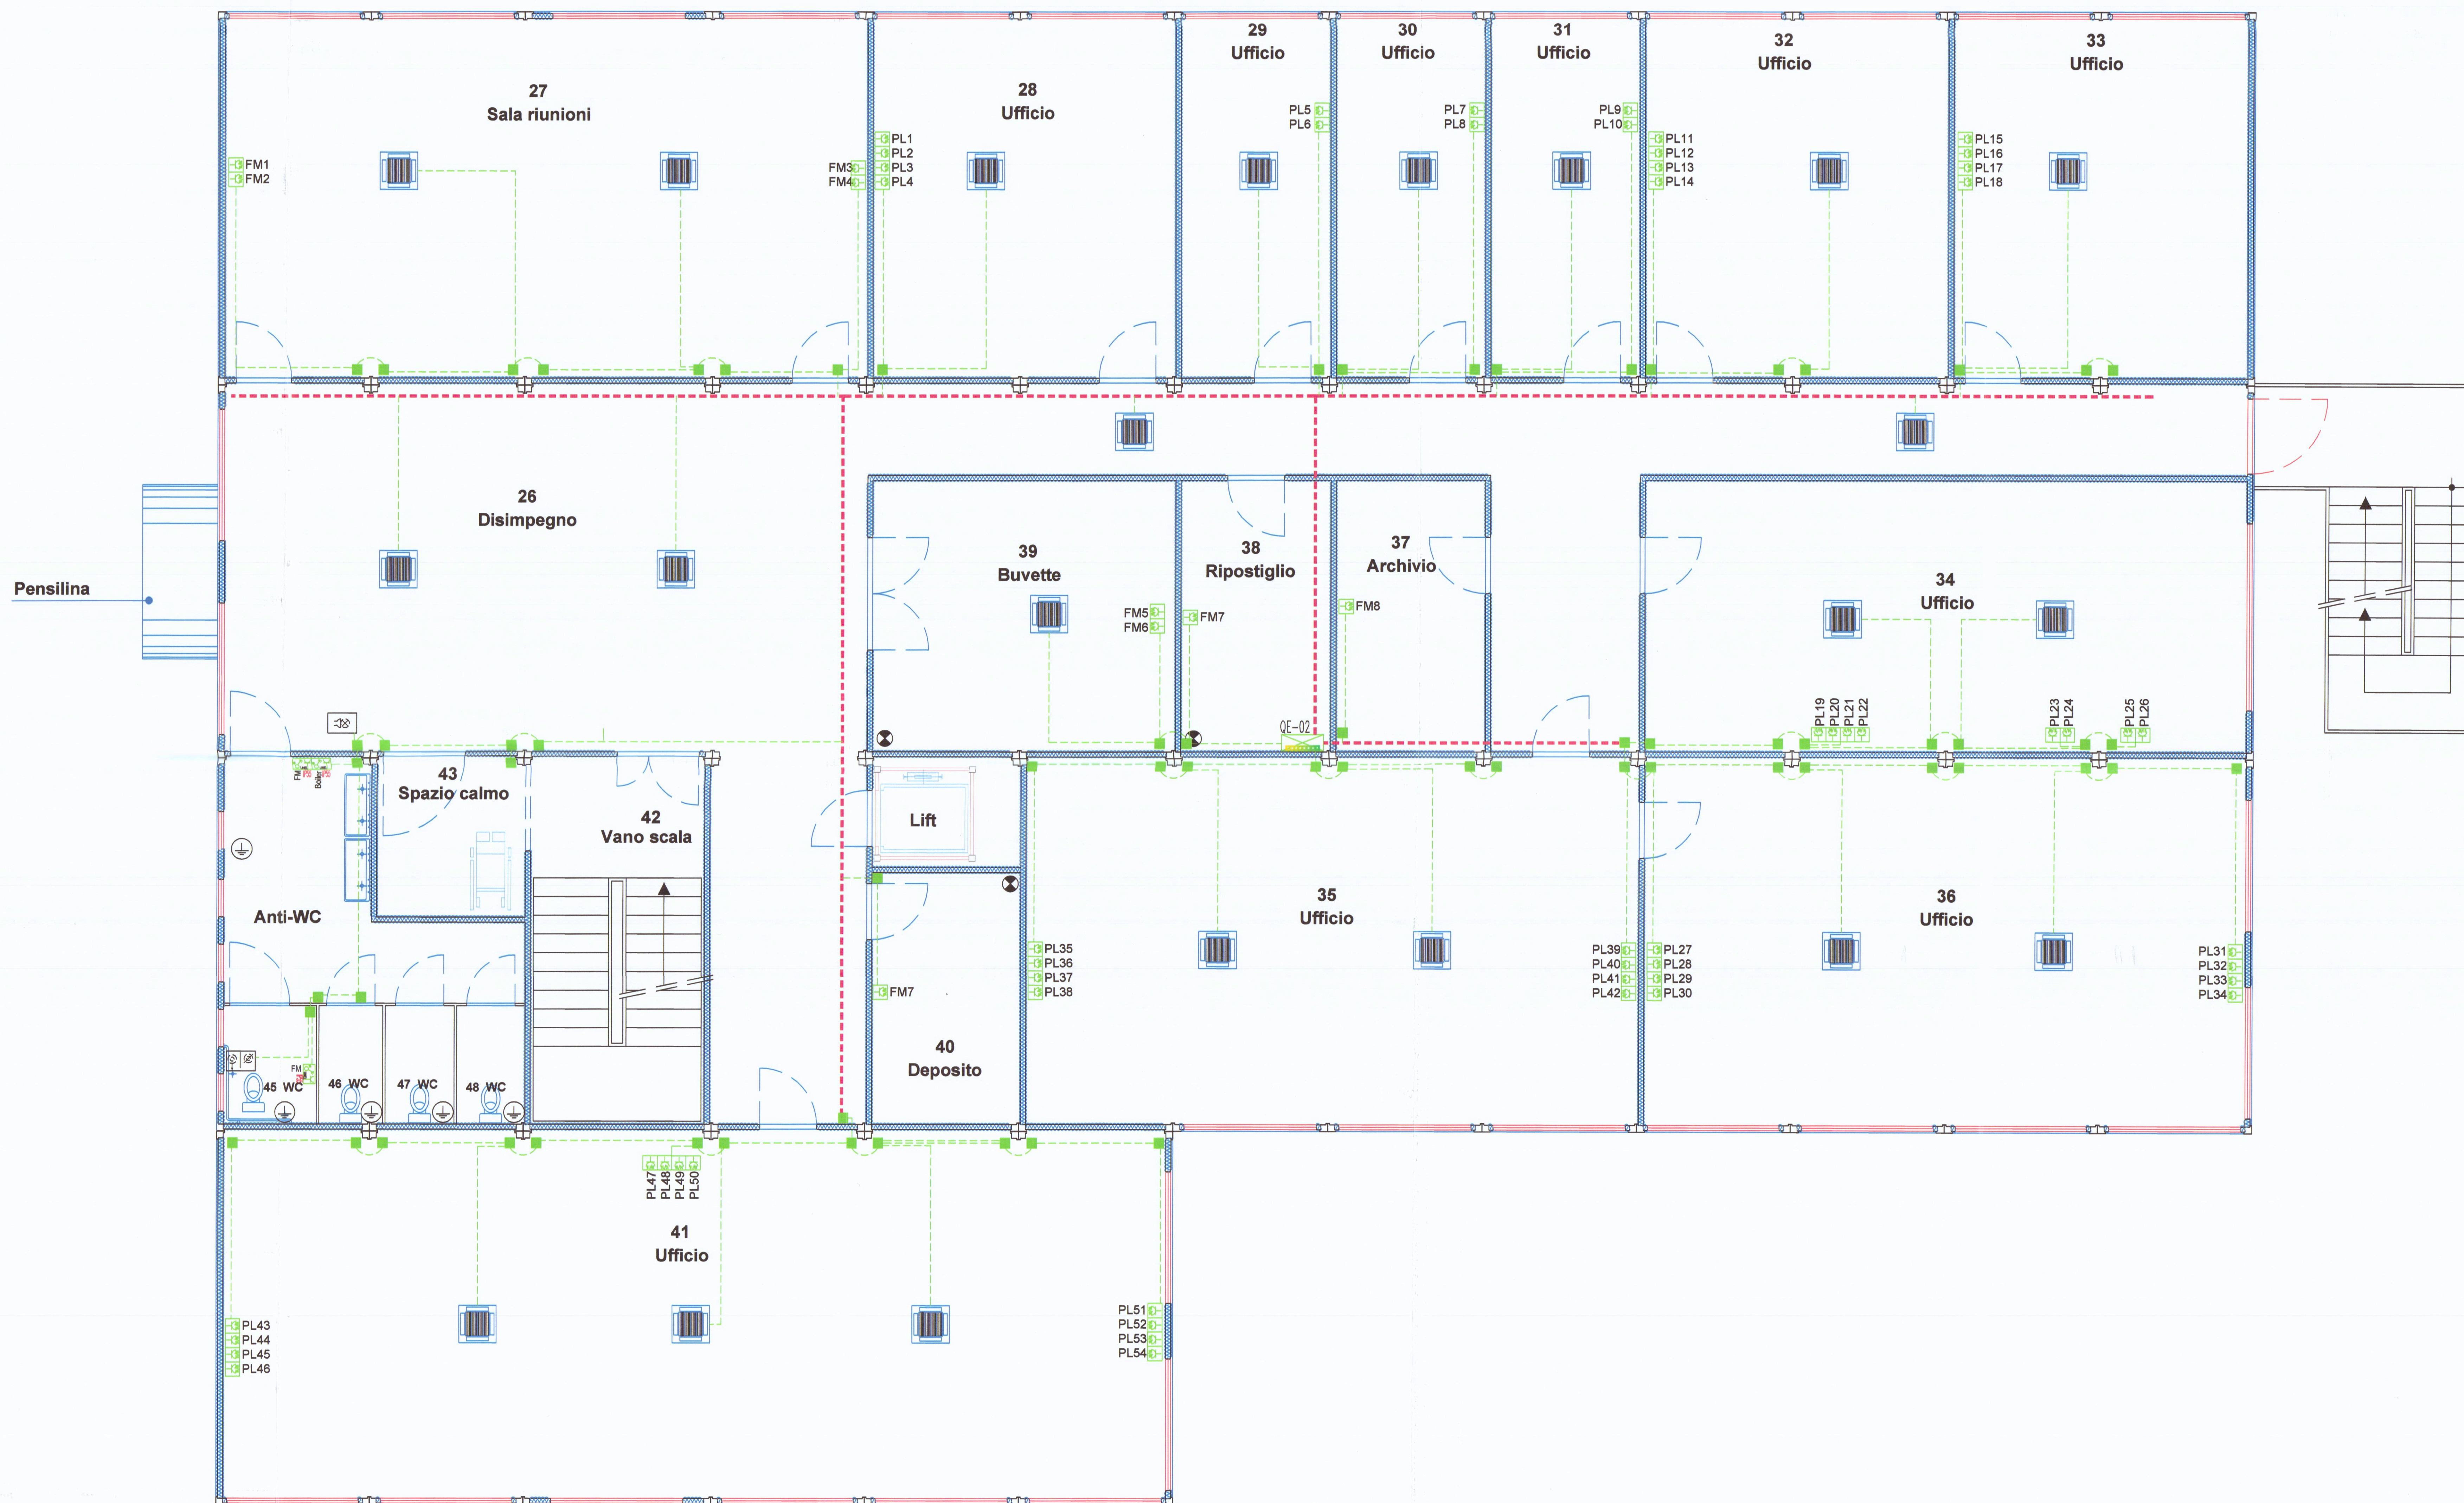


PIANTO REALIZZATO CON TUBAZIONI A VISTA
 Punti in esecuzione a vista
 Punti di allacciamento vari in esecuzione a vista
 componenti: Tubazioni in PVC rigido
 autostestante avente diametro 20 mm, marchio
 IMQ, in esecuzione graffiata a vista, complete di
 raccordi atti a garantire un grado di protezione
 IP65; Conduttori tipo FM9 - 450/750 V di sezione
 minima 1,5 mmq per i singoli punti luce e sezione
 minima pari a 2,5 mmq per i singoli punti FM.

DIMENSIONI TUBI RIGIDI IN PVC									
Classe			SEZIONE (mm)						
D _{int} /D _{est}	TIPO		Ø	12	16	20	25	32	40
			mm	mm	mm	mm	mm	mm	mm
450/730 V	Con sigillatura per sacconi (guishin)		1	12	16	20	25	32	40
			2	12	16	20	25	32	40
			3	12	16	20	25	32	40
			4	12	16	20	25	32	40
			5	12	16	20	25	32	40
			6	12	16	20	25	32	40
	Con sigillatura per tubi		1	12	16	20	25	32	40
			2	12	16	20	25	32	40
			3	12	16	20	25	32	40
			4	12	16	20	25	32	40
			5	12	16	20	25	32	40
			6	12	16	20	25	32	40
0,6/1 W	Con sigillatura per c gesso (per guishin)		1	12	16	20	25	32	40
			2	12	16	20	25	32	40
			3	12	16	20	25	32	40
			4	12	16	20	25	32	40
			5	12	16	20	25	32	40
			6	12	16	20	25	32	40
	Con sigillatura per c gesso		1	12	16	20	25	32	40
			2	12	16	20	25	32	40
			3	12	16	20	25	32	40
			4	12	16	20	25	32	40
			5	12	16	20	25	32	40
			6	12	16	20	25	32	40

 IMPIANTO DI TERRA REALIZZATO
A CURA DELLA COMMITTEA

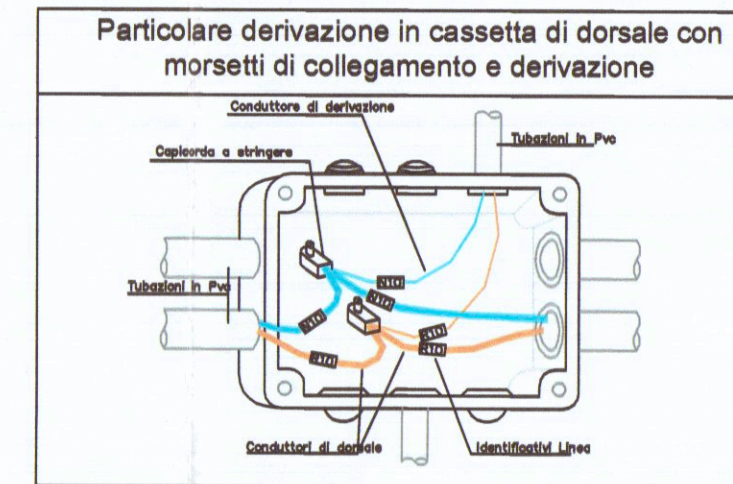


 IMPIANTO DI TERRA REALIZZATO
A CURA DELLA COMMITTENZA

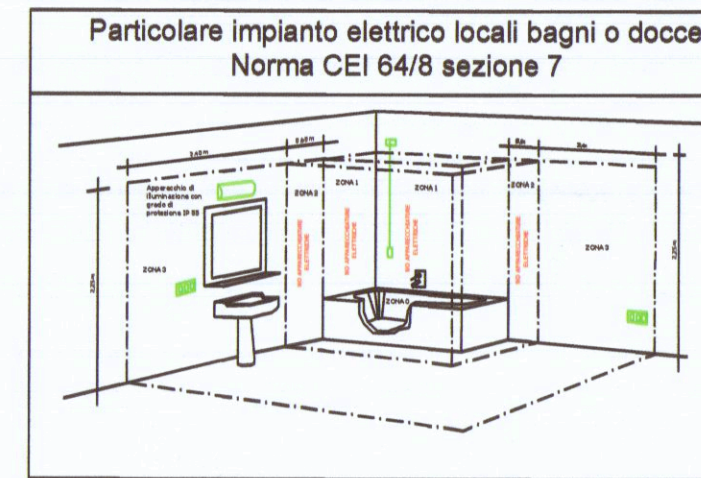

Sezione 701 - Locali contenenti bagni o docce
Per quanto riguarda le estensioni delle zone sono state introdotte le seguenti modifiche:

- L'istate estesa da 0,6 m a 1,2 m la distanza della superficie verticale del punto centrale soffitto appoggiato posto sulla parete o sul soffitto per delimitare la zona 1, nel caso in docce non sia provvista di piatto doccia.
- Le prescrizioni richiedono che le condutture montate in vista o incassate nelle pareti ad una profondità non superiore a 5 cm debbano avere un isolamento corrispondente a quello della Classe II e non possano avere alcun rivestimento metallico.

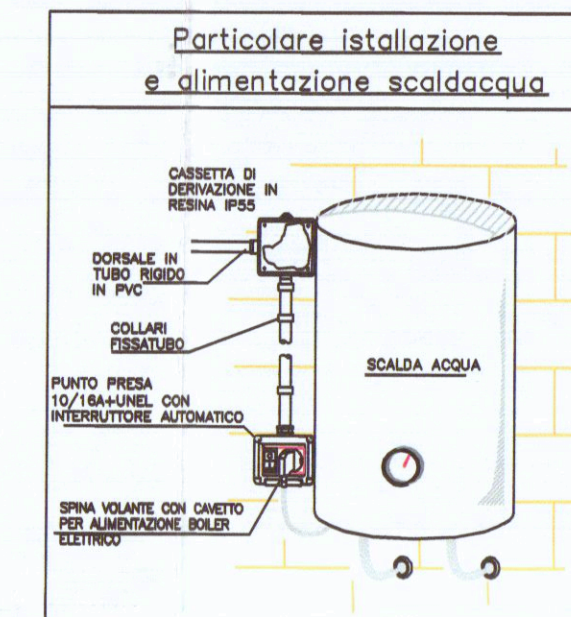

NOTE GENERAL

- [illegible]

[illegible]

PORTO DI CARRARA S.p.A.
A.R.E.A. S.p.A.

REALIZZAZIONE DI FABBRICATO AD USO UFFIC
AREA RETROPORTUALE MARINA DI CARRARA

PIANO PRIMO

PROGETTO PRELIMINARE

DOCUMENTAZIONE GENERALE
PLANIMETRIA DISTRIBUZIONE IMPIANTO FORZA MOTRICE

[illegible]

	PROGETTAZIONE Studio Tecnico Alcidioni Federico PROGETTAZIONE IMPIANTI TECNOLOGICO-CONCRETE IN ACUSTICA Via del Carpiato, 21 - 05100 TERNI (TR) Tel.3485867729 e-mail: info@studioalcidioni.it www.studioalcidioni.it	
---	--	--