

1 APR 1985
DISTRUTTORIAZIONE PICCOLO FABBRICATO





PROPRIETA': GIOMOLA Flli S.R.L. - AVERA

VARIANTE

ORDINE DEGLI ARCHITETTI DI MASSA-CARRARA
dott. arch. GRANAI LUCIO 33
Cod. Fisc. GRN LCU 24H04 B832V



COSPESO

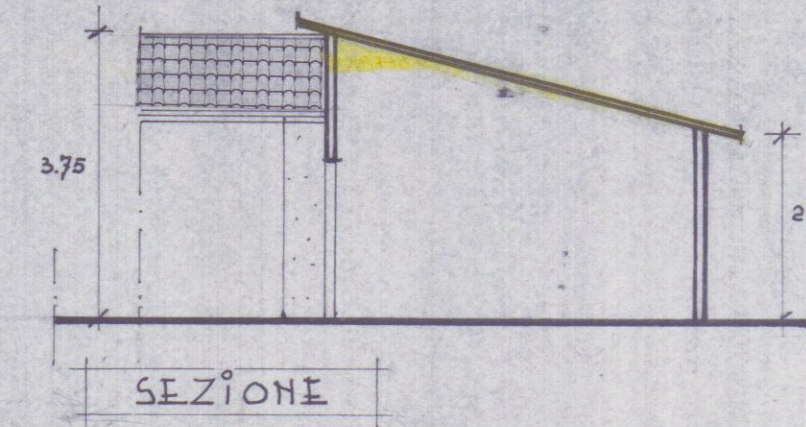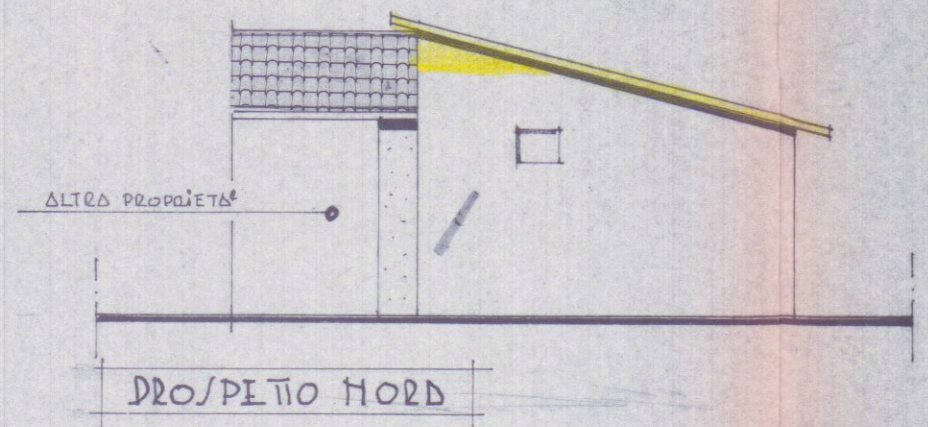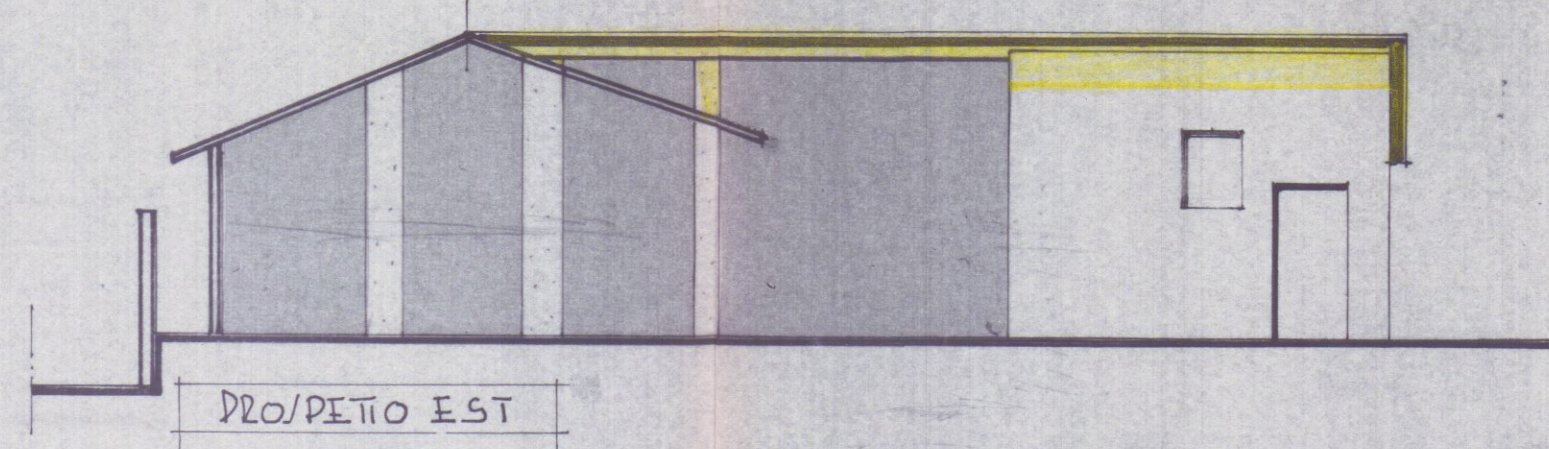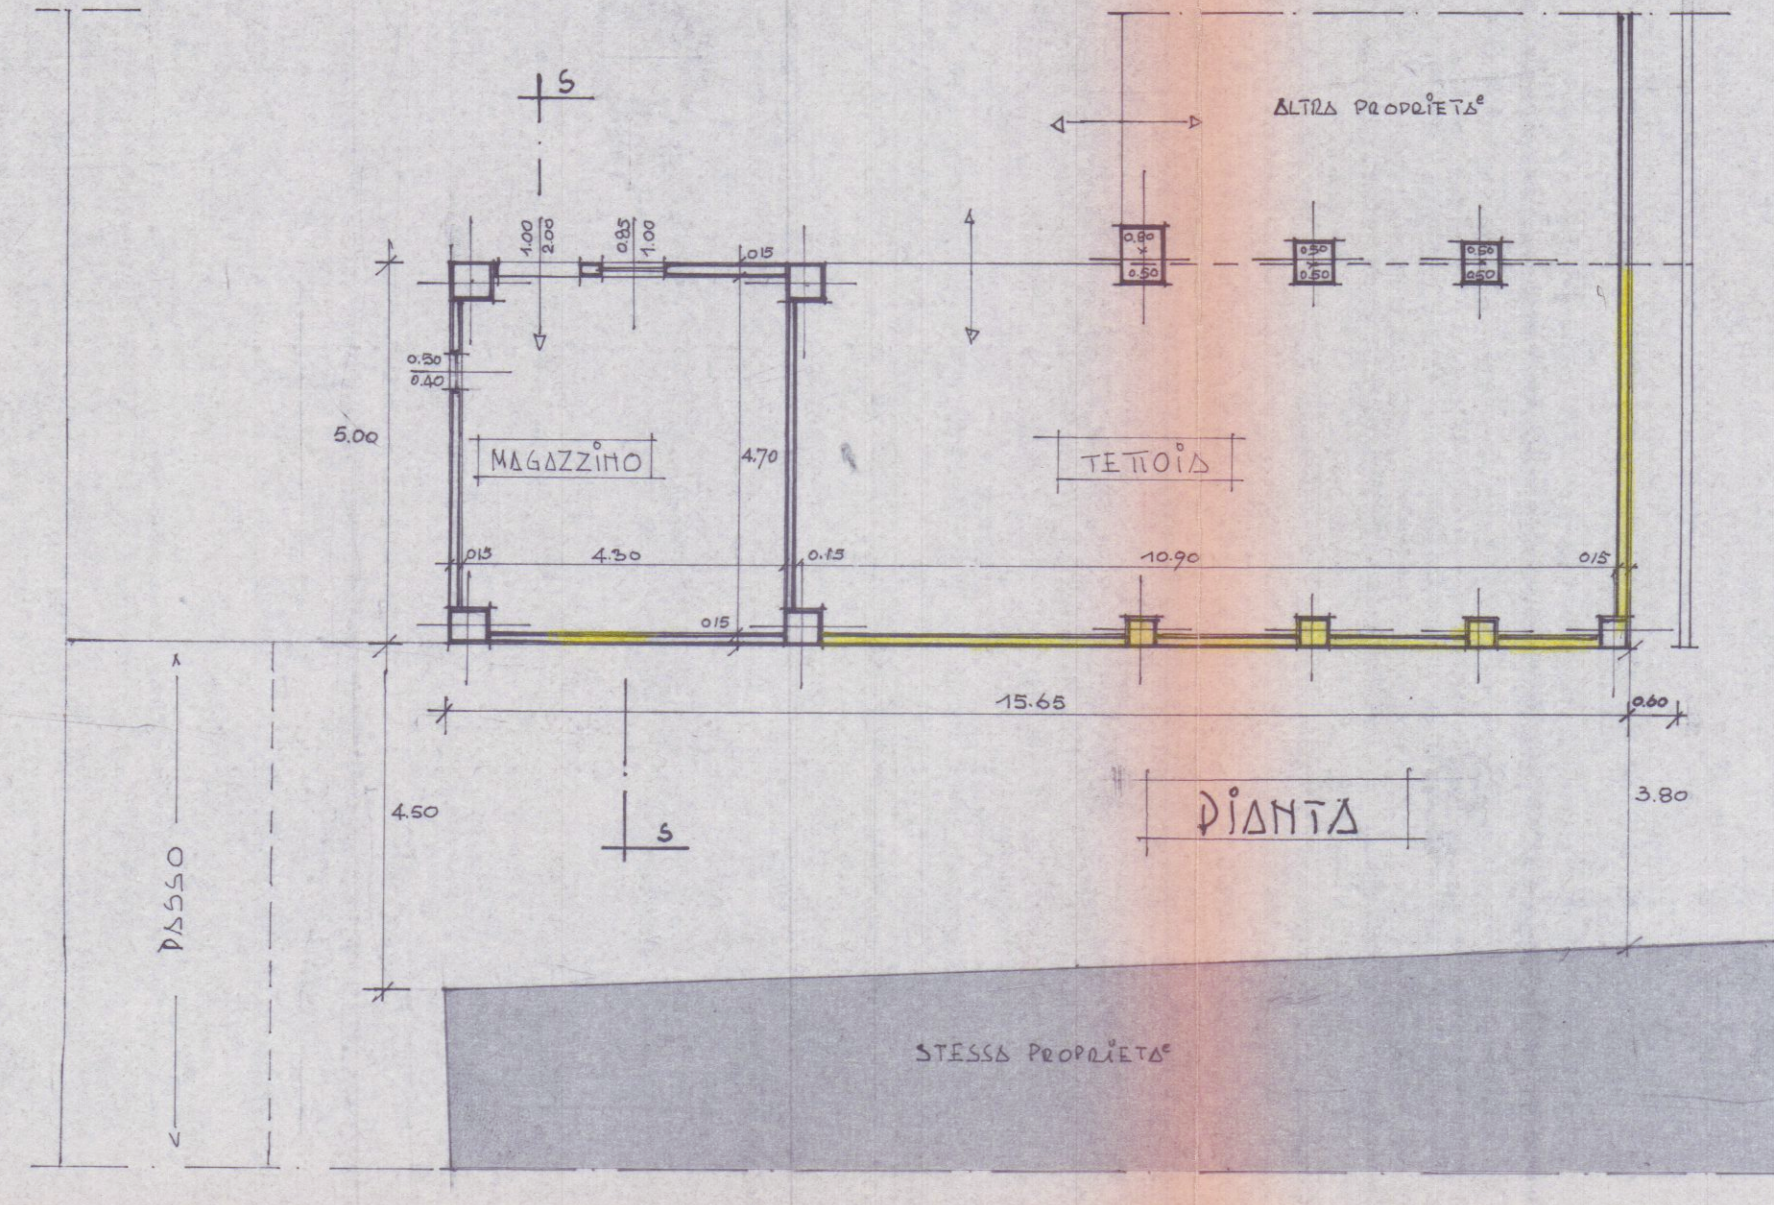

ESISTENTI

1:100

IN PROGETTO

