


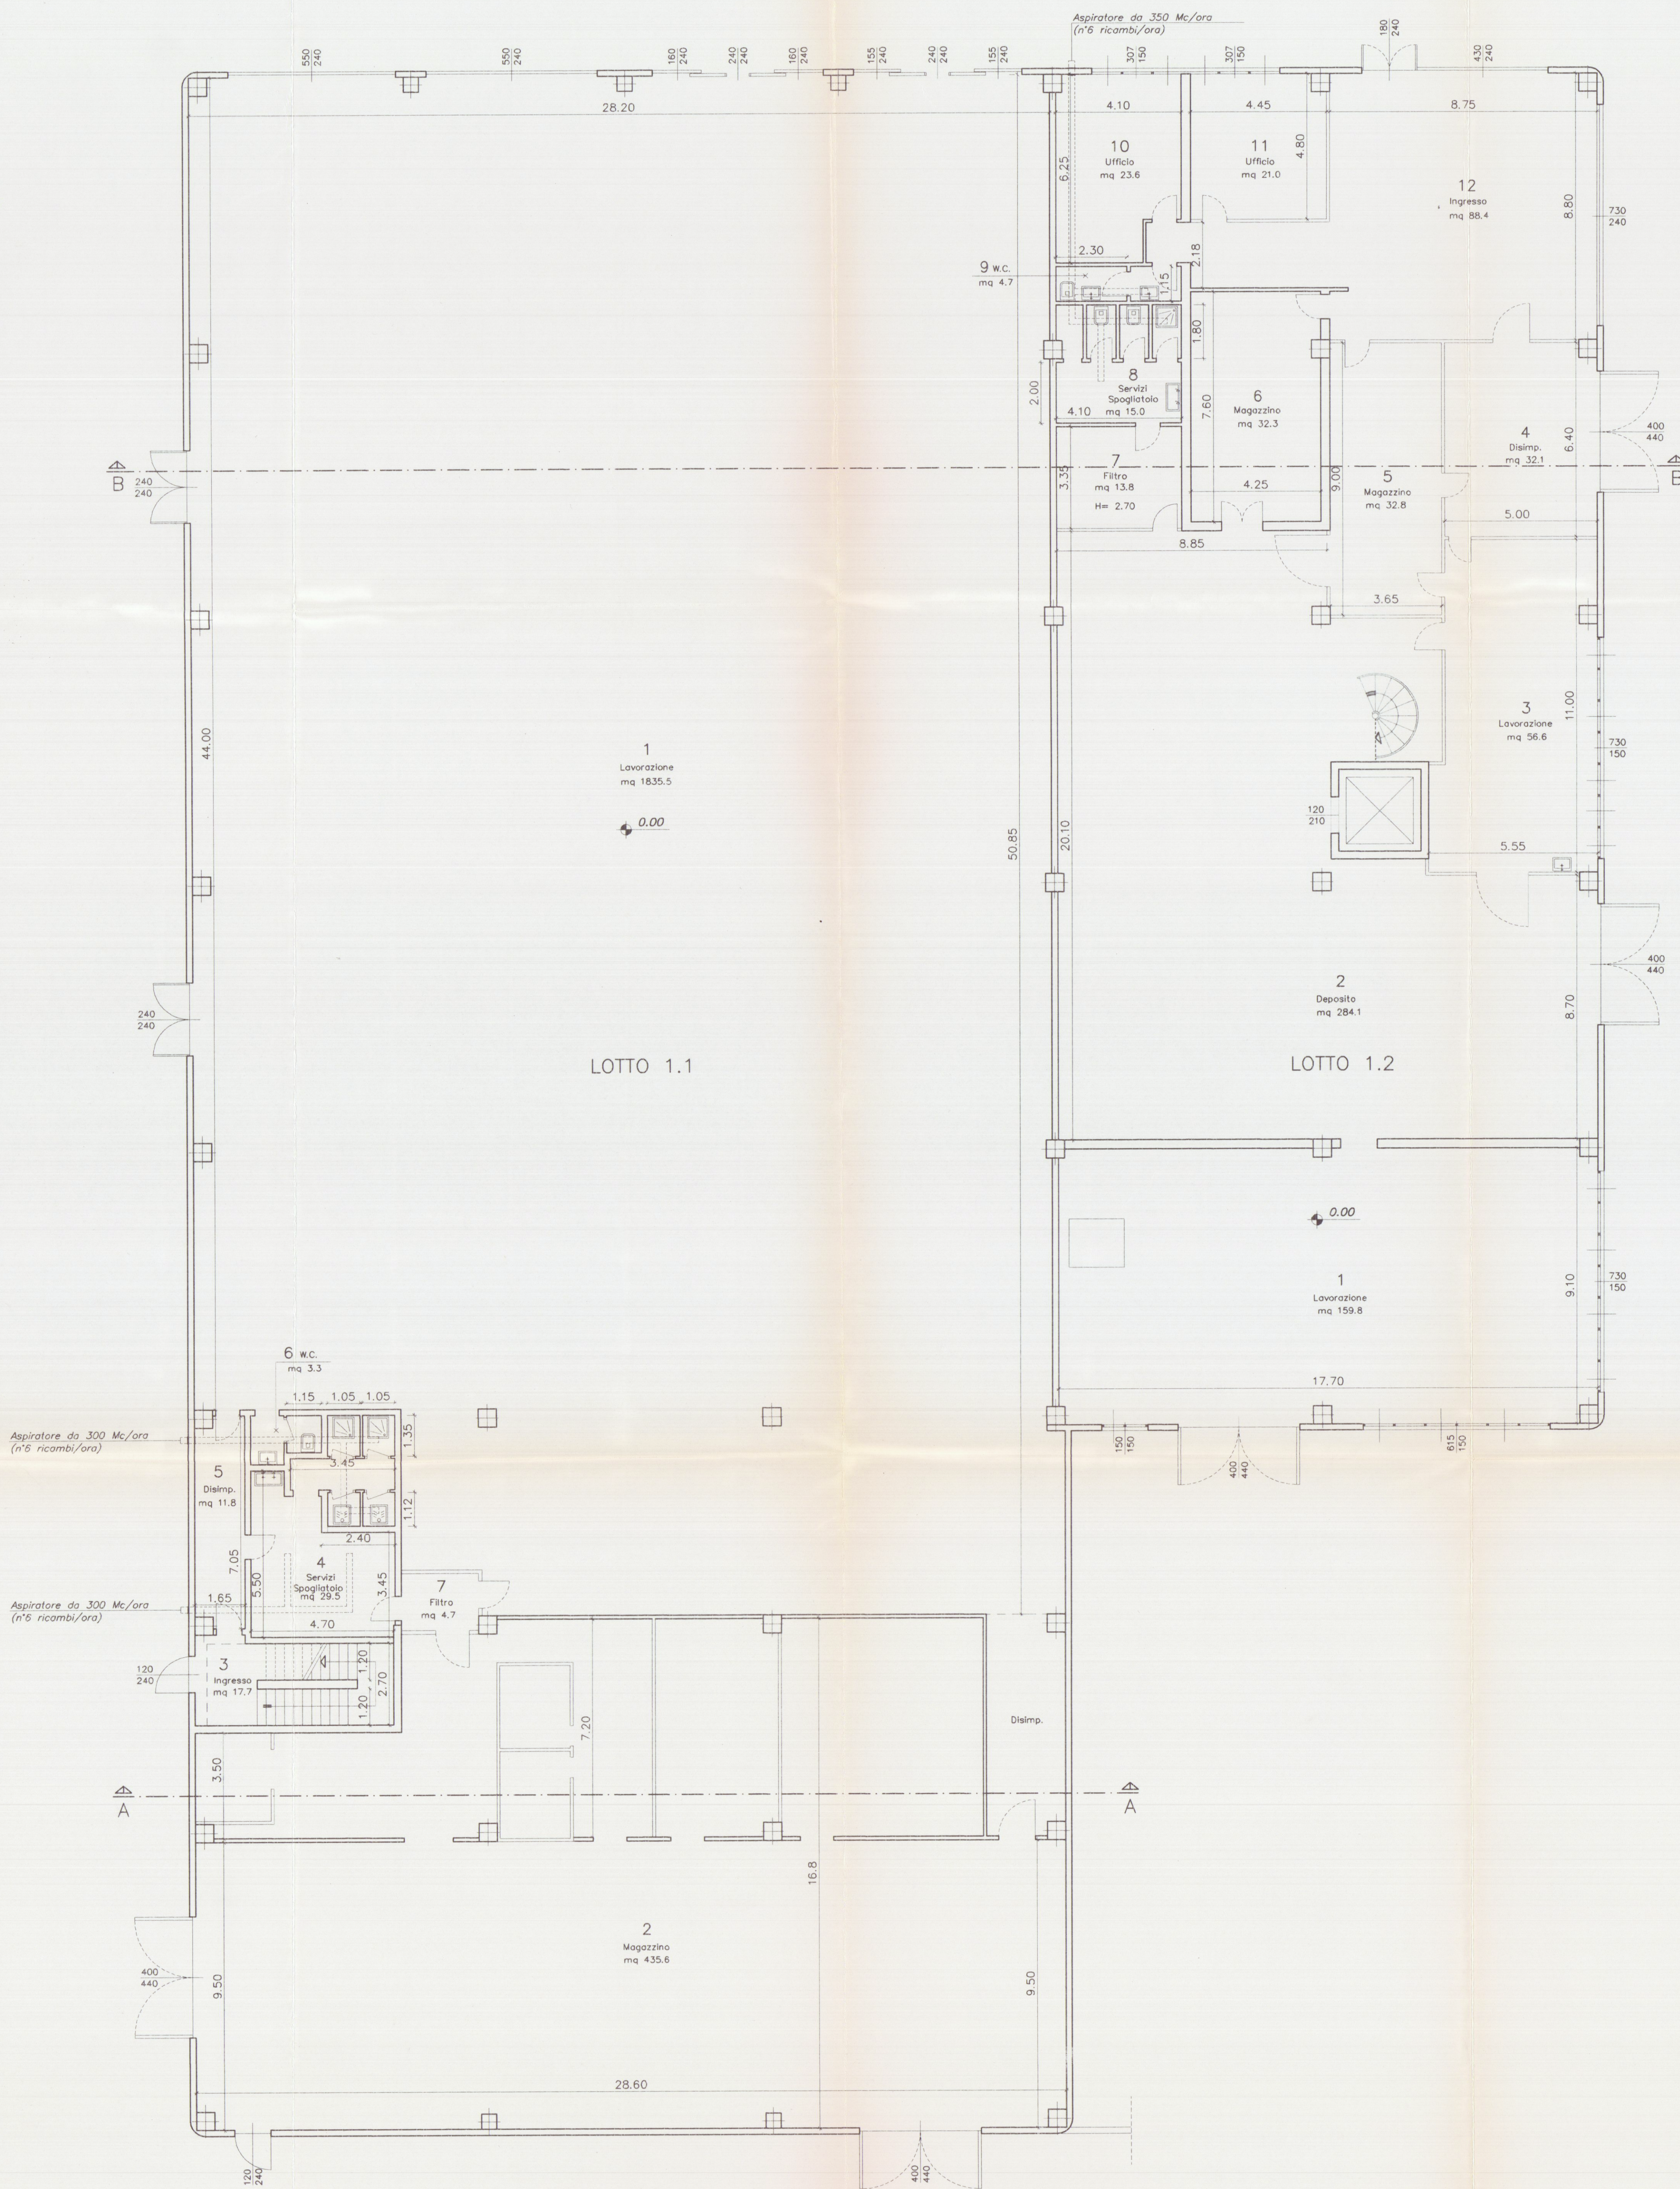

LOTTO 1.1 SUPERFICI DI ILLUMINAZIONE

VANO	DESTINAZIONE	CAT.	SUP. VANO	SUPERFICI ILLUMINANTI	RAPPORTO	NOTE
1	LAVORAZIONE	1	1835.5	140.7	192.0	1/ 5.51
2	MAGAZZINO	3	435.6	11.0	25.6	1/11.90
3	INGRESSO	3	17.7	—	—	—
4	W.C. - SPOGLIATOIO	3	29.5	—	—	—
5	DISIMPEGNO	3	11.8	—	—	—
6	W.C.	3	3.3	—	—	—
7	FILTRO	3	4.7	—	—	—

LOTTO 1.1 SUPERFICI DI AERAZIONE

VANO	DESTINAZIONE	CAT.	SUP. VANO	SUPERFICI APRIBILI	RAPPORTO	NOTE
1	LAVORAZIONE	1	1835.5	23.04	54.00	1/23.82
2	MAGAZZINO	3	435.6	14.00	4.50	1/28.40
3	INGRESSO	3	17.7	2.88	—	1/ 6.14
4	W.C. - SPOGLIATOIO	3	29.5	—	—	AERAZIONE FORZATA
5	DISIMPEGNO	3	11.8	—	—	AERAZIONE FORZATA
6	W.C.	3	3.30	—	—	AERAZIONE FORZATA
7	FILTRO	3	4.7	—	—	AERAZIONE FORZATA

LOTTO 1.2 SUPERFICI DI ILLUMINAZIONE

VANO	DESTINAZIONE	CAT.	SUP. VANO	SUPERFICI ILLUMINANTI	RAPPORTO	NOTE
1	LAVORAZIONE	1	159.8	22.42	—	1/ 7.12
2	DEPOSITO	3	284.1	—	—	—
3	LAVORAZIONE	1	56.6	10.95	—	1/ 5.16
4	DISIMP.	3	32.1	—	—	—
5	MAGAZZINO	3	32.8	—	—	—
6	MAGAZZINO	3	32.3	—	—	—
7	FILTRO	3	13.8	—	—	—
8	SPOGLIATOIO SERVIZI	3	15.0	—	—	—
9	W.C.	3	4.7	—	—	—
10	UFFICIO	2	23.6	4.35	—	1/ 5.42
11	UFFICIO	2	21.0	4.35	—	1/ 4.82
12	INGRESSO	3	88.4	27.84	—	1/ 3.17

LOTTO 1.2 SUPERFICI DI AERAZIONE

VANO	DESTINAZIONE	CAT.	SUP. VANO	SUPERFICI APRIBILI	RAPPORTO	NOTE
1	LAVORAZIONE	1	159.8	17.60	12.00	1/ 5.36
2	DEPOSITO	3	284.1	17.60	—	1/16.14
3	LAVORAZIONE	1	56.6	—	7.50	1/ 7.54
4	DISIMP.	3	32.1	17.60	—	1/ 1.82
5	MAGAZZINO	3	32.8	—	—	—
6	MAGAZZINO	3	32.3	—	—	—
7	FILTRO	3	13.8	—	—	—
8	SPOGLIATOIO SERVIZI	3	15.0	—	—	AERAZIONE FORZATA
9	W.C.	3	4.7	—	—	AERAZIONE FORZATA
10	UFFICIO	2	23.6	—	3.00	1/ 7.86
11	UFFICIO	2	21.0	—	3.00	1/ 7.00
12	INGRESSO	3	88.4	—	4.32	1/20.46

