

IMPIANTO IDRAULICO
ALLACCI E SCARICHI A PARETE

3/4" INGRESSO ACQUA 3/4"

1/2" INGRESSO ACQUA 1/2"

● SCARICO ACQUE NERE WC Ø110

● SCARICO ACQUE DOCCIE Ø75


● SCARICO ACQUE BIANCHE Ø 50

● SCARICO ACQUE BIANCHE Ø40


● SCARICO ACQUE PILETTA Ø40

— ADDUZIONE ACQUA FREDDA

— ADDUZIONE ACQUA CALDA

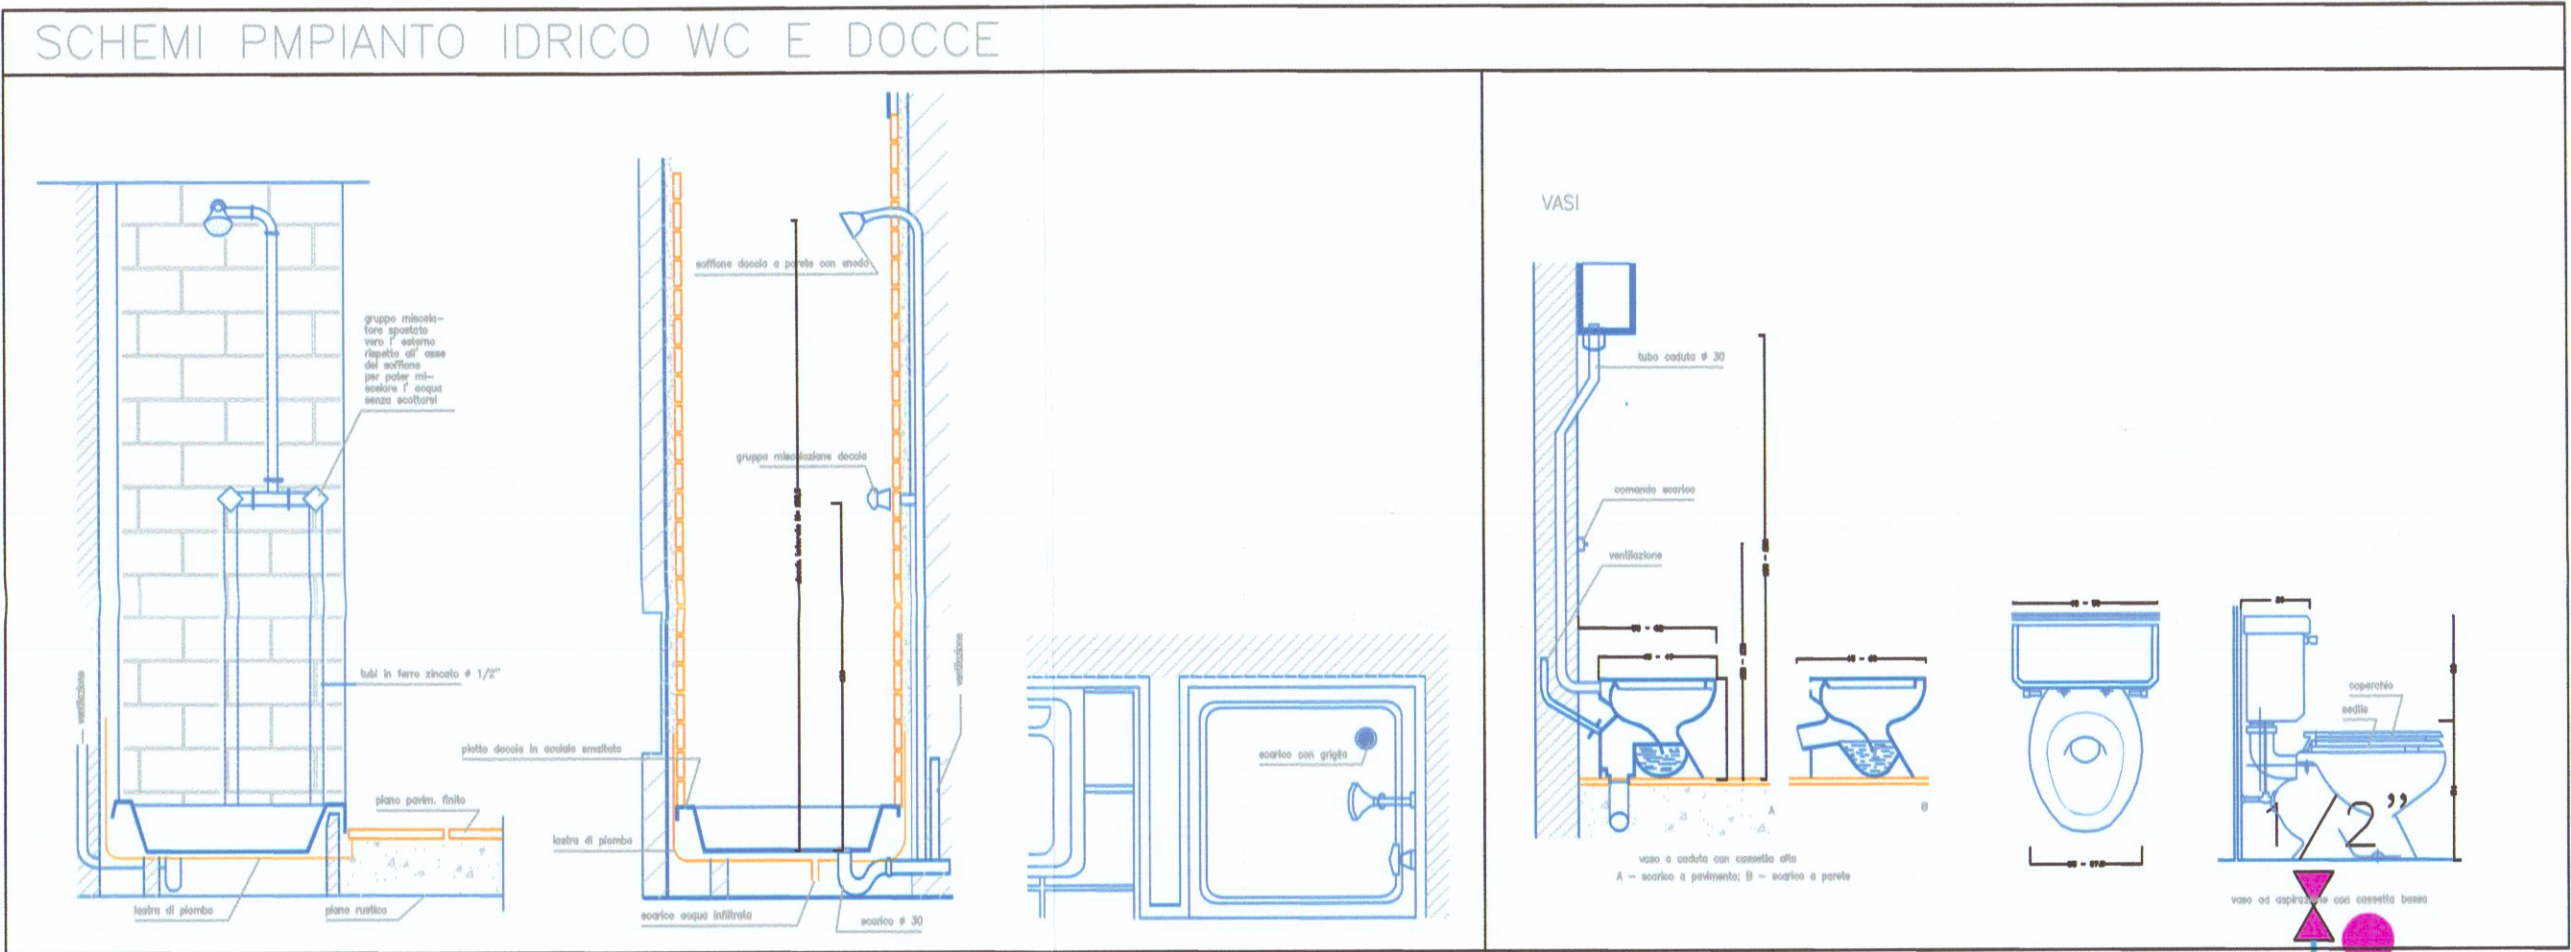

LEGENDA DOTAZIONI SANITARI			
	Doccia ABS 700x700 con box		Lavabo 1r acqua f disabili
	Lavabo 1r acqua c/f Ceramica		Vaso in ceramica disabile
	Boiler elettrico 500-50-30-12 lt		Vaso in ceramica
	Lavabo 3 posti c/f in ABS		Lavabo 2 posti c/f in ABS

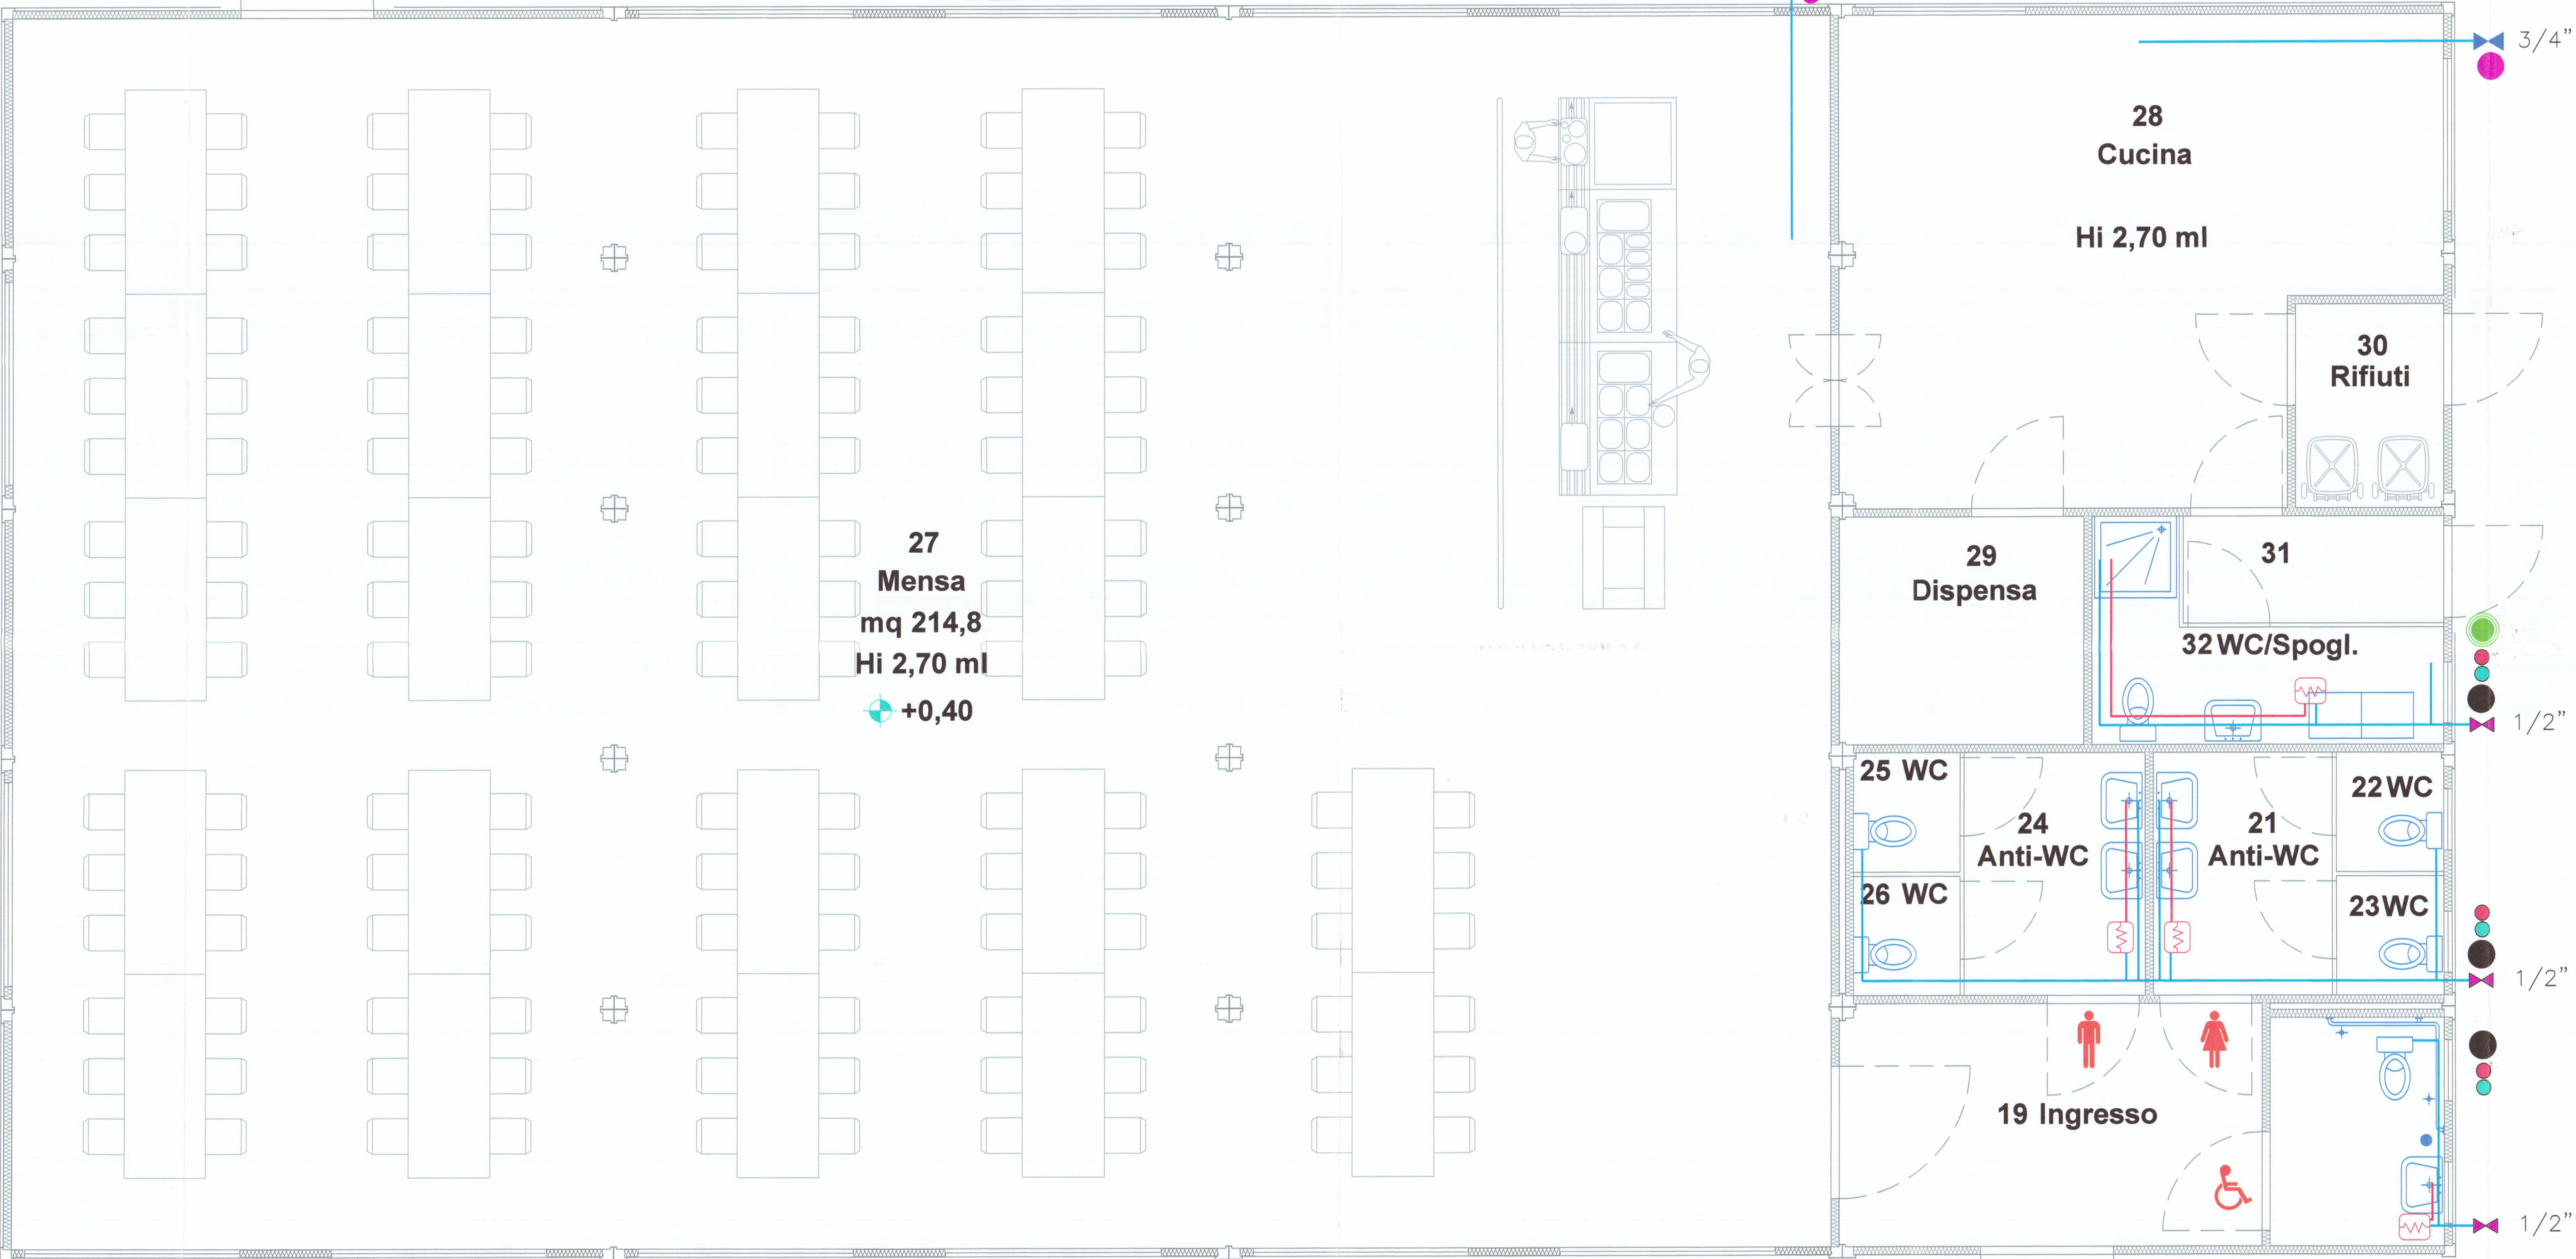

PORTO DI CARRARA S.p.A.
A.R.E.A. S.p.A.

REALIZZAZIONE DI FABBRICATO AD USO MENSA
AREA RETROPORTUALE MARINA DI CARRARA

MENSA

PROGETTO PRELIMINARE
DOCUMENTAZIONE GENERALE
PLANIMETRIA IMPIANTO IDRICO SANITARIO

IDENTIFICAZIONE ELABORATO									
UV. PROJ.	NUMERO ELAB.	NUMERO COMMESSA	N. FOLIO/TOT. FOLII	NOME FILE	DATA	SCALA			
PR	ID1-D	0516-05-25	1	1	1010.DWG	17/08/2016	1:50		

EMISSIONI-REVISIONI				
N.	DATA	DESCRIZIONE	ESECUITO	VERIFICATO
1	17/08/2016	PER APPROVAZIONE		

PROGETTAZIONE
Studio Tecnico Alcidoni Federico
PROGETTAZIONE IMPIANTI TECNOLOGICI - TECNICO COMPETENTE IN ACOUSTICA
Via del Cerqueto, 21 - 00100 TERNI (TR) Tel. 0744/567728 e-mail: info@studioalcidoni.it
www.studioalcidoni.it

IL RESPONSABILE DEL PROGETTO: **Alcidoni Federico**

IL COMMITTENTE: