


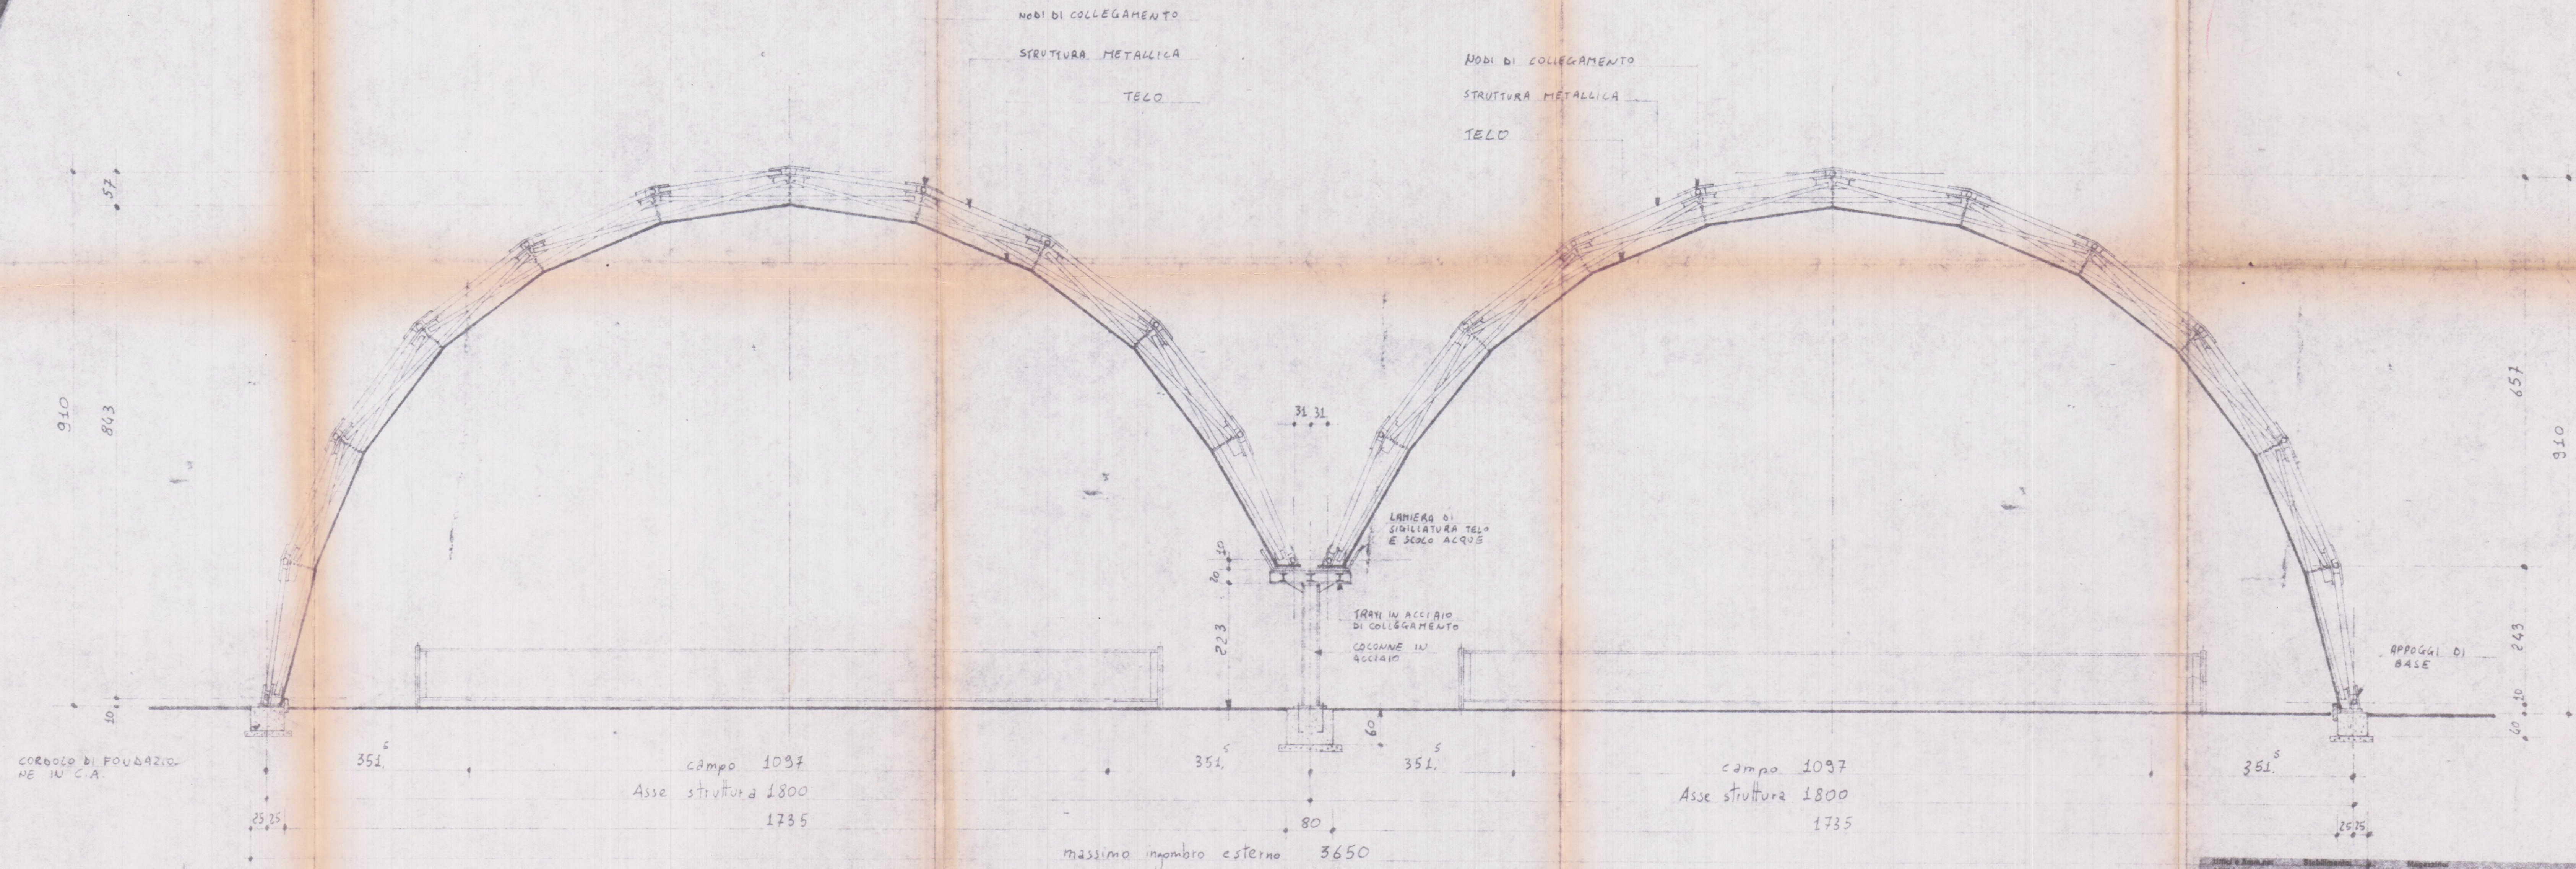

Sezione sc 1:50

Milano e Roma 20126 Milano Via Spadari, 23 02-584044 - 584104 Telex 340003 Canal I Telex 0121/60114		Stabilimento 15053 Castiglione della Piazza Garibaldi 0151/115555		Magazzino 20129 Milano Via Cadore, 23 02/584177	
CANOBIO S.p.A.					
DATA	MOTIVO AGGIORNAMENTO	RE	DATA	MOTIVO AGGIORNAMENTO	
			COMMITTEE	DATA	27/6/83
				SCALE	1:50
			mt. 36x36	DIN. N°	
			- SEZIONE -		257
BOLLO		FIRMA/CONSEGNA		DATA	