

COMUNE DI CARRARA
MARINA DI CARRARA
VIA F. CAVALLOTTI

15 GEN. 1973 W

PROGETTO: FABBRICATO DI CIVILE ABITAZIONE

"D"
1 SOLUZIONE

PROGETTISTA: DOTT. ING. A. DAZZI

PROPRIETA': S.p.A. ΔPUA

LAVORO: PIANTE PIANO TERRA

RAPP. 1:100




TAV.

SOSPESO

DOTT. ING. A. DAZZI
ALBO DEGLI INGEGNERI - CARRARA



VISTO come da
Lettera N° 2836
3 MAR. 1973
IL SOTTOSCRITTORE RESPONSABILE

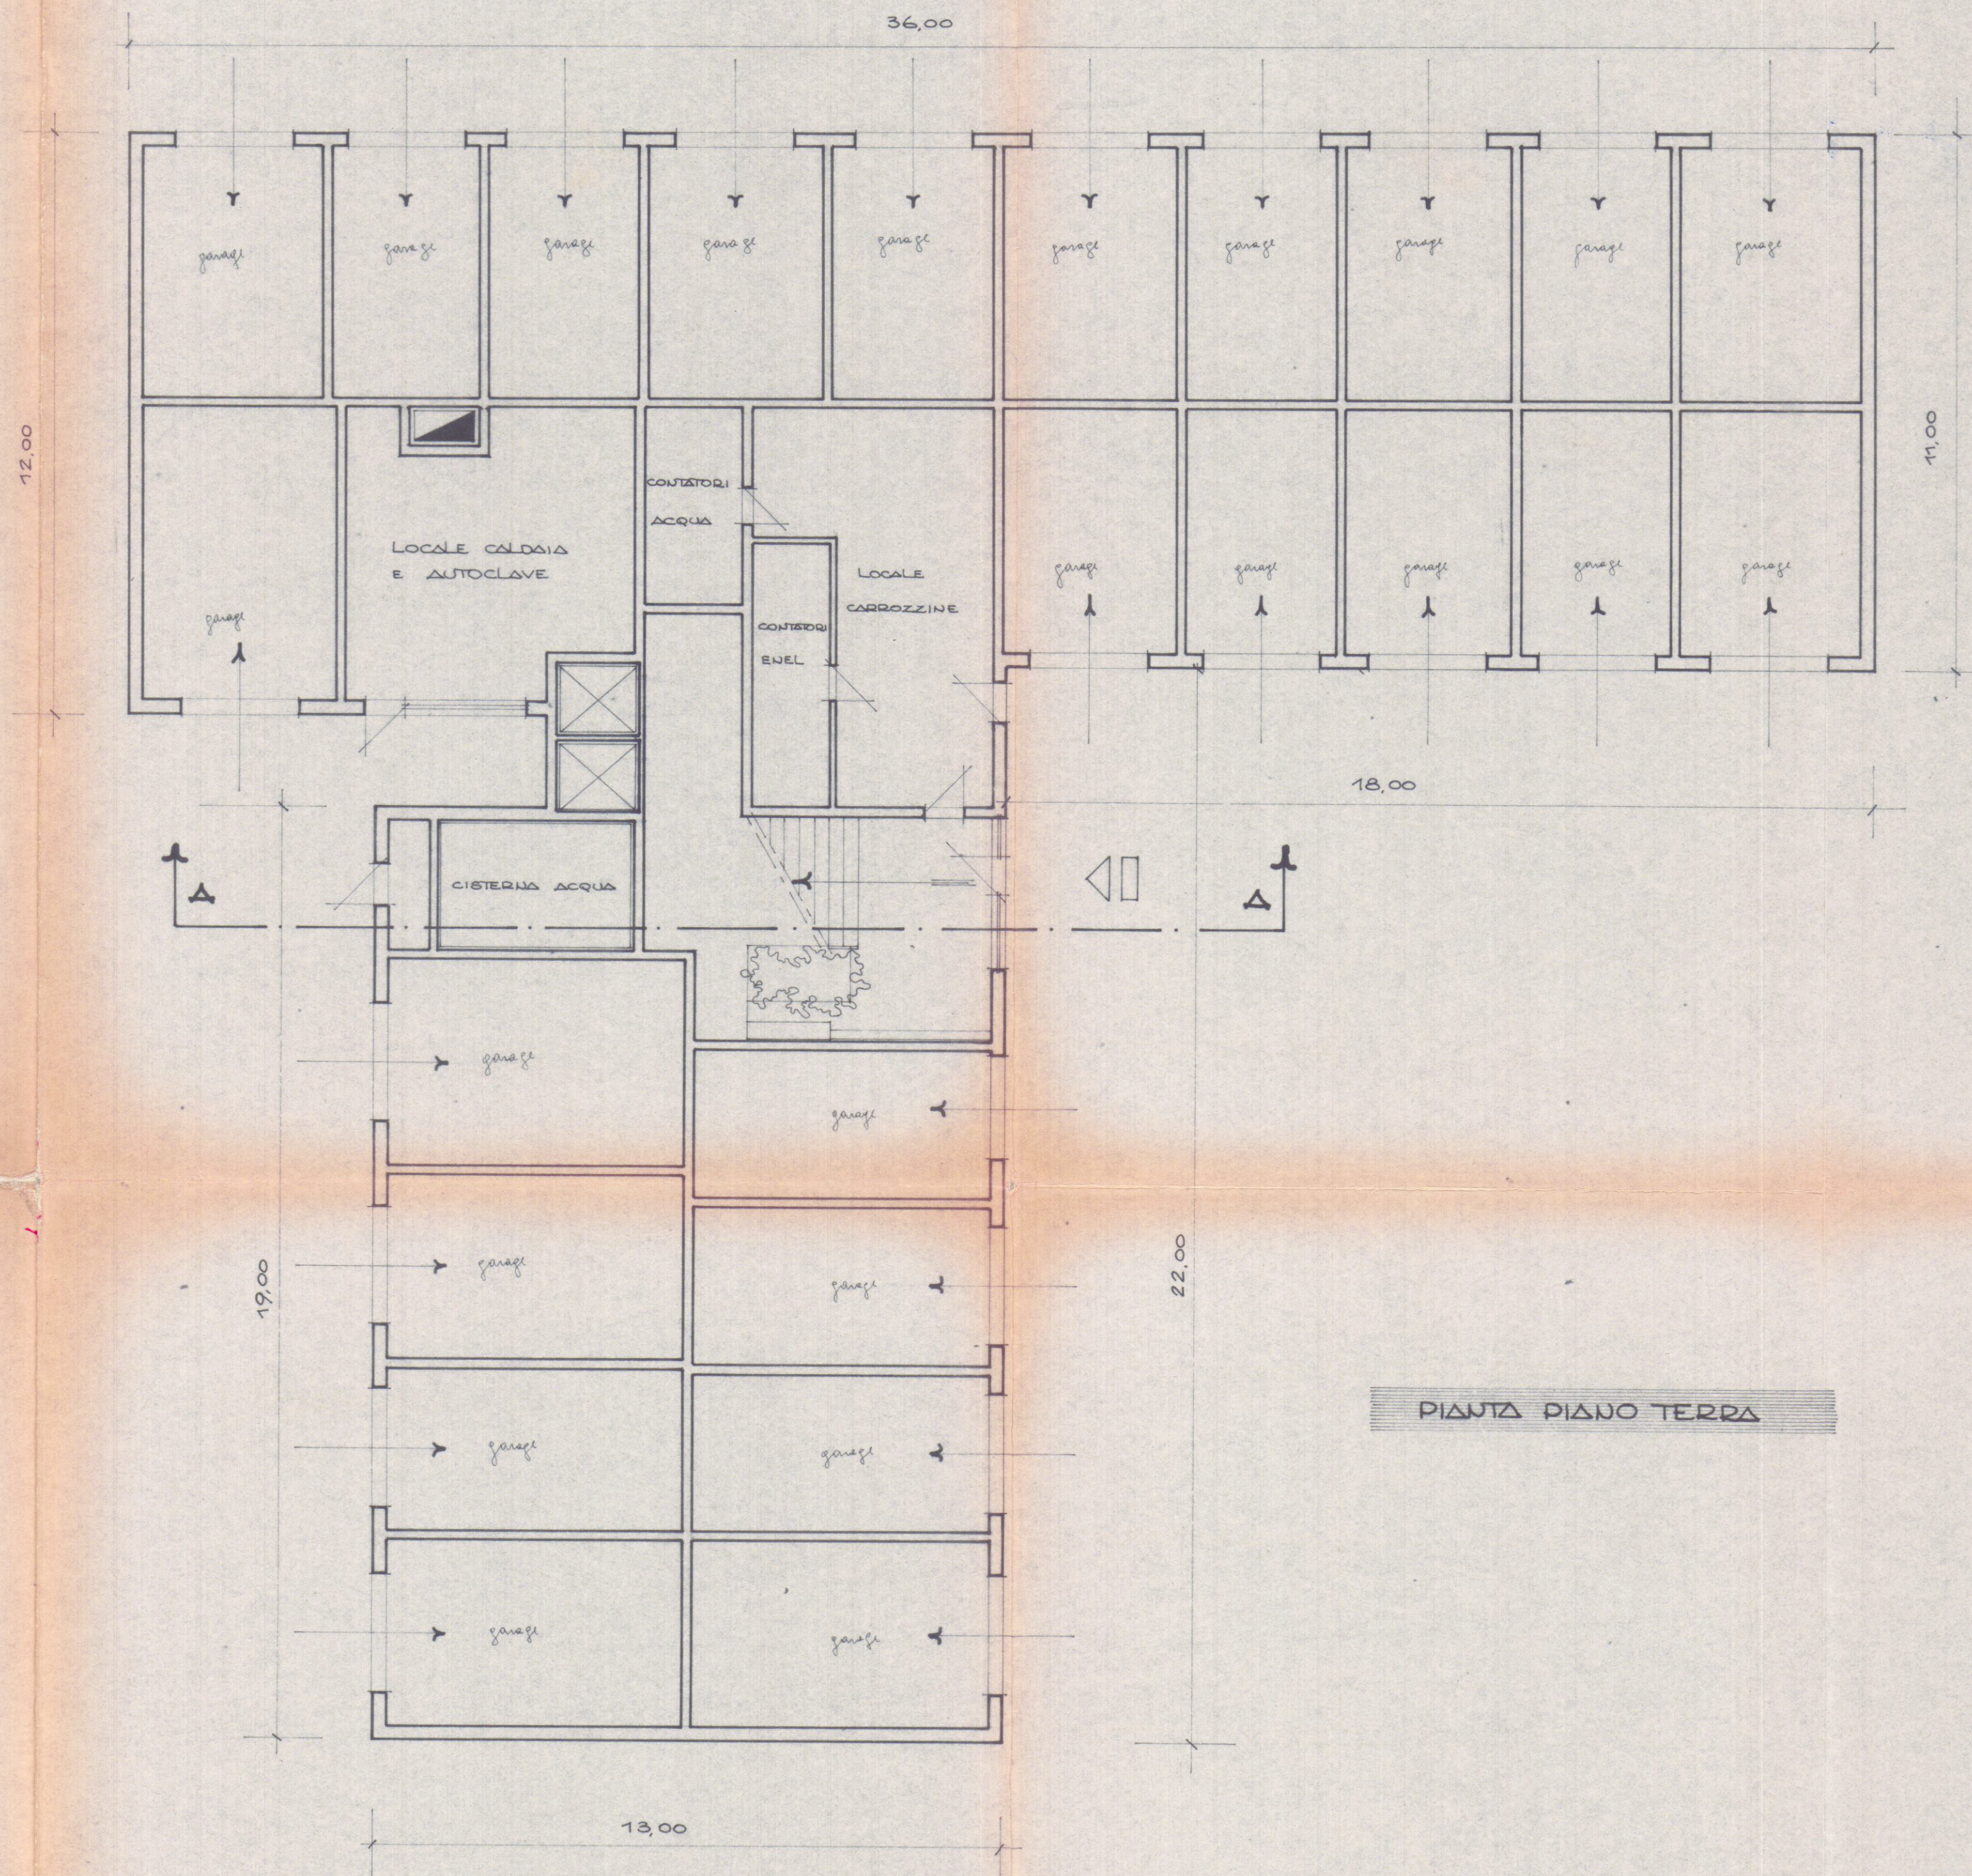

PIANTA PIANO TERRA