


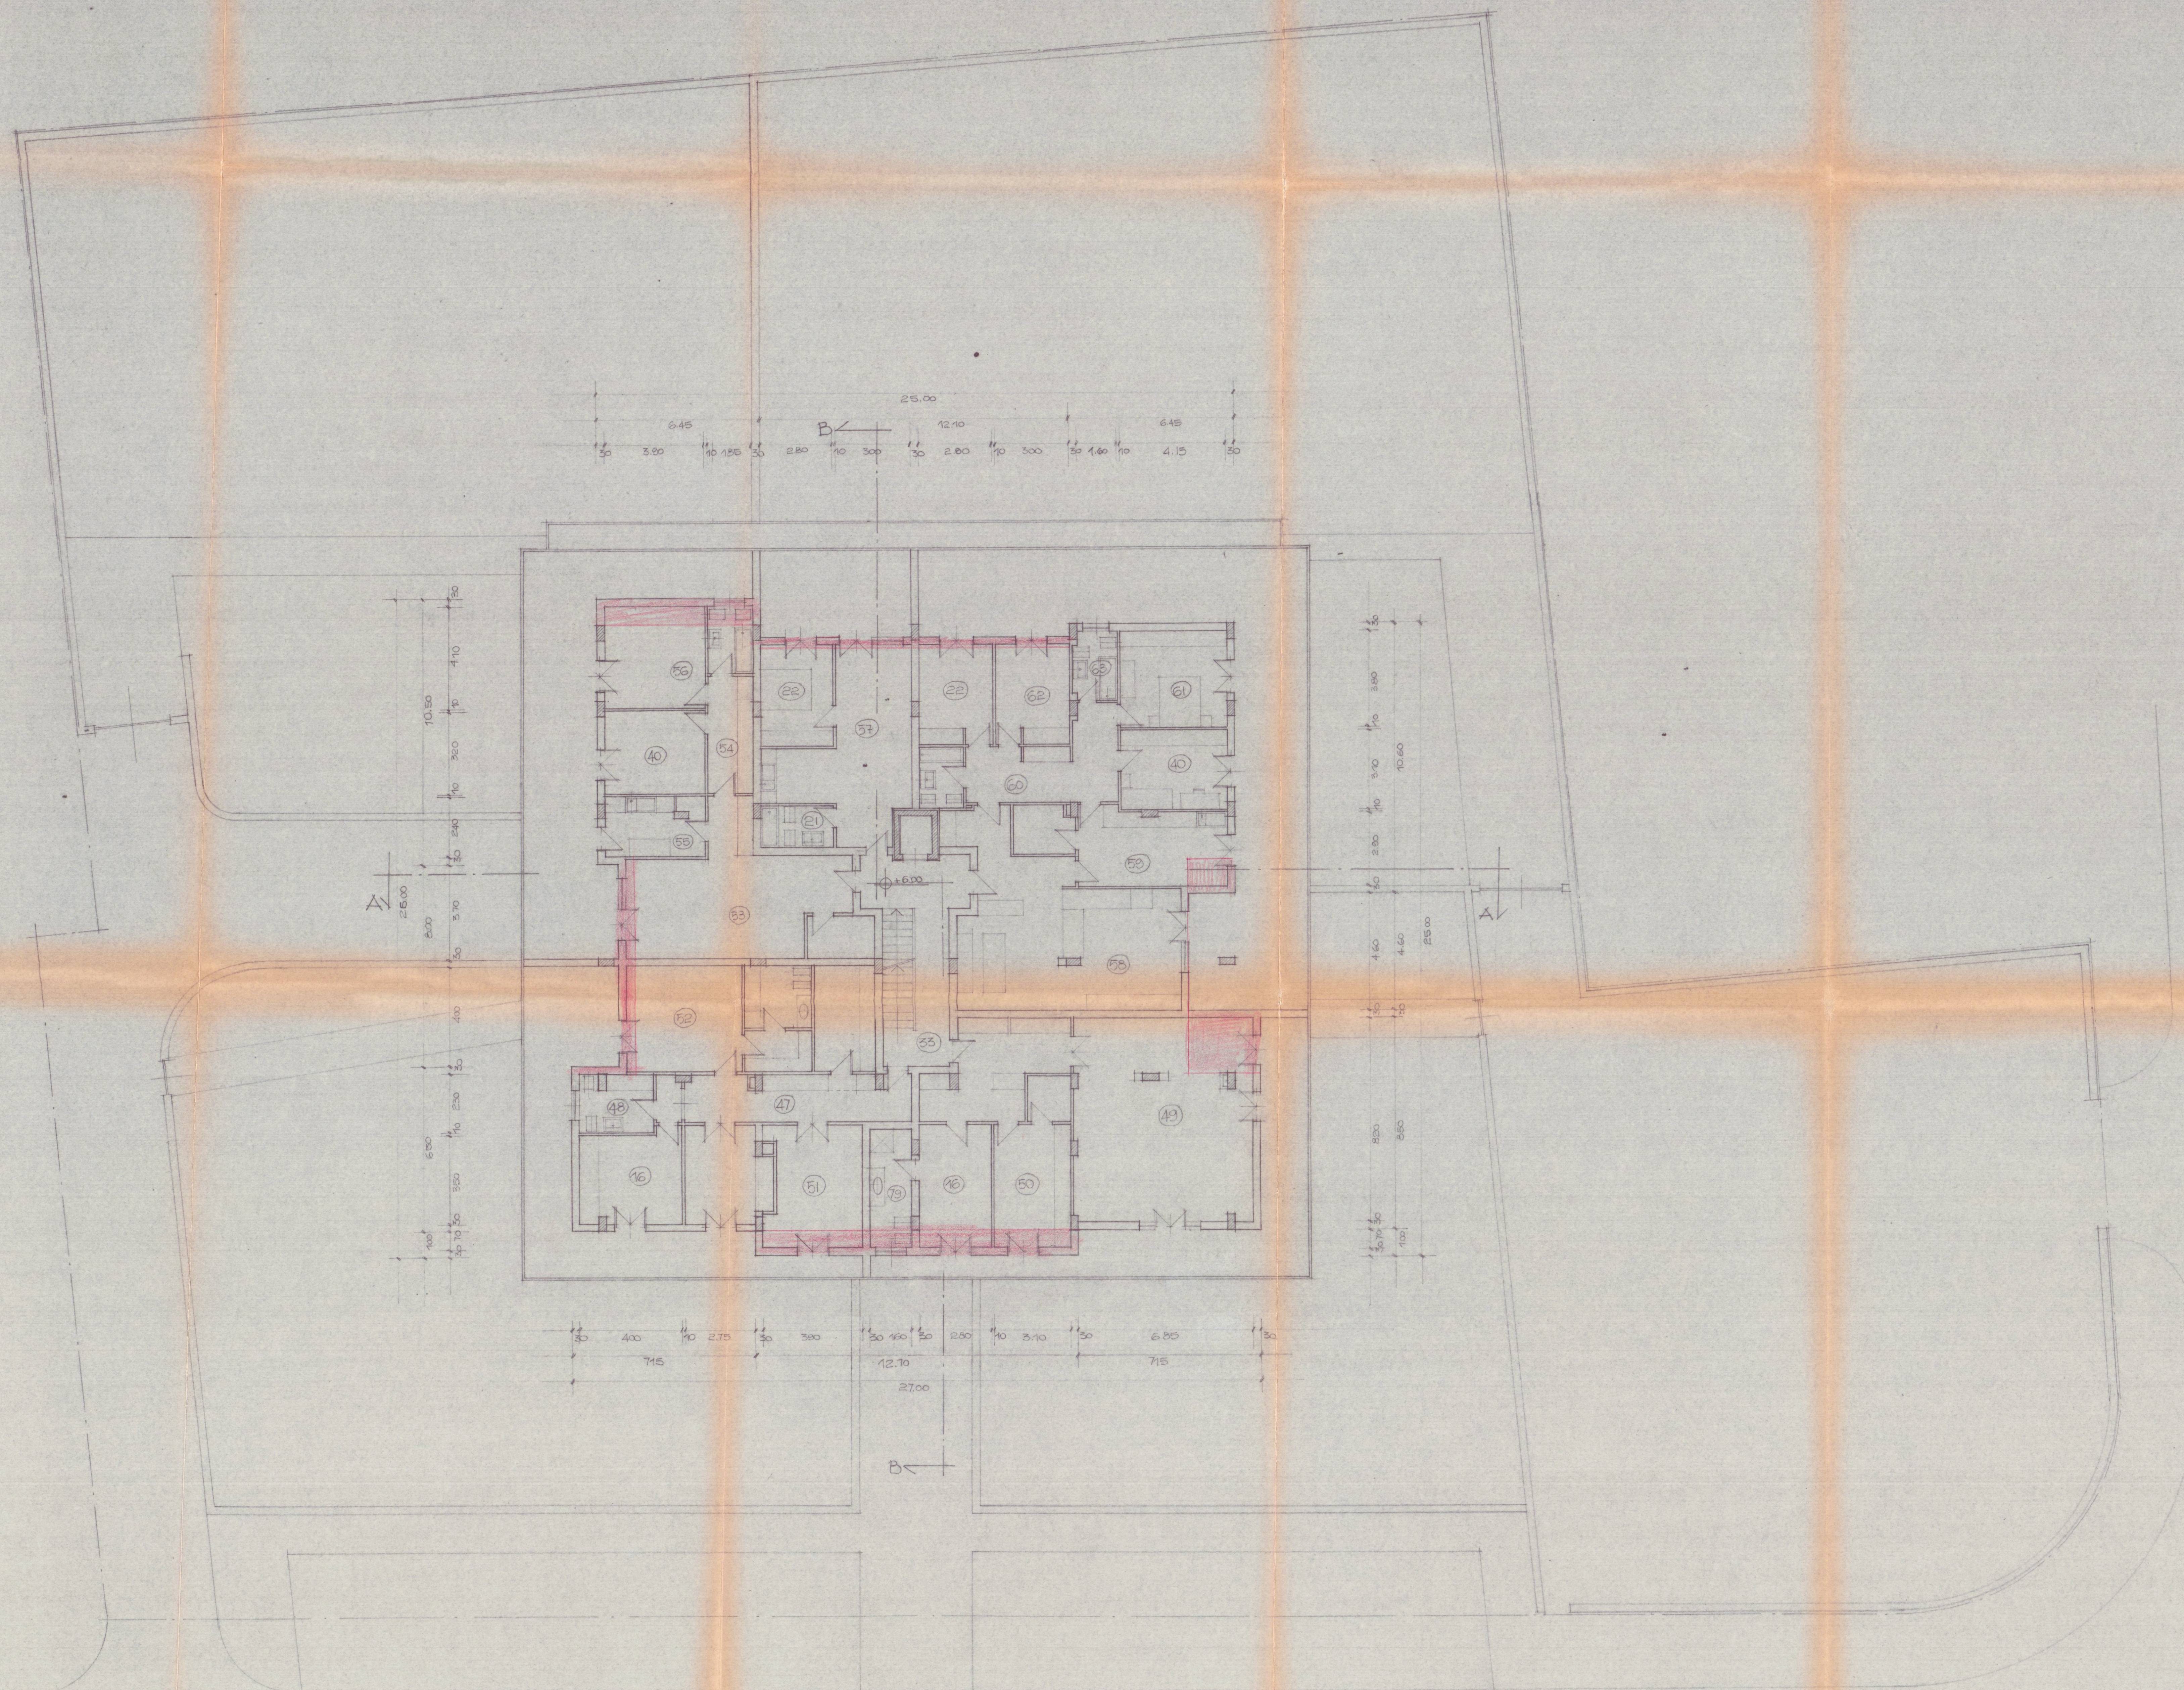

LAVORO: VACANTE IN CORSO D'OPERA AL PROGETTO DI EDIFI- CIO PER CIVILE ABITAZIONE DA COSTRUIRE IN MARINA DI CARRARA VIA N. POLO SUL TERRENO DI PROPRIETA' DELLA SOC. IMT. CASABEGLIA s.r.l. DISTINTO IN CATASTO AL FOGLIO 104, T. 100 E 101, CONCESSIONE EDILIZIA N. 407/1980.		TAV. 5	FABBRICATO
PROGETTISTA: DOTT. ING. VINCENZO BOSCO			
SCALA: 1:100	PROGETTO VARIANTE	VISTO	DISEGNATORE
OGGETTO DEL DISSEGNO PIANTA SECONDO PIANO			

Dott. Ing.
BOSCO VINCENZO

VARIANTE

COMMISSIONE INTERCOMUNALE
BENI AMBIENTALI N. 2
Riunione N. 42 del 11.11.91
PARERE FAVOREVOLE
Il Presidente

COMUNE DI CARRARA
Ufficio Urbanistica
Esaminato e con esito favorevole
dalla Commissione Edilizia Comunale
nella seduta n. 321 del 11/05/91
Il SINDACO

COMMISSIONE INTERCOMUNALE
BENI AMBIENTALI N. 2
Riunione N. 42 del 24.10.91
Parere favorevole in condizione
Il Presidente