

STUDIO TECNICO Geom. Riccardo Del Bianco

Galleria D'Azeglio,14-Palazzo Uffici Carrara-tel.fax 0585/776113

COMMITTENTE: DOMENICHELLI NINO-IACOPELLI GIULIANA

OGGETTO: RISTRUTTURAZIONE EDILIZIA CON ADDIZIONI FUNZIONALI



L.R. TOSCANA N. 24 DEL 08/05/2009 SU FABBRICATO DI CIVILE

ABITAZIONE FOGLIO 76 MAP.202 SUB.2

TAV. 1

STATO DI FATTO

Scala 1:100

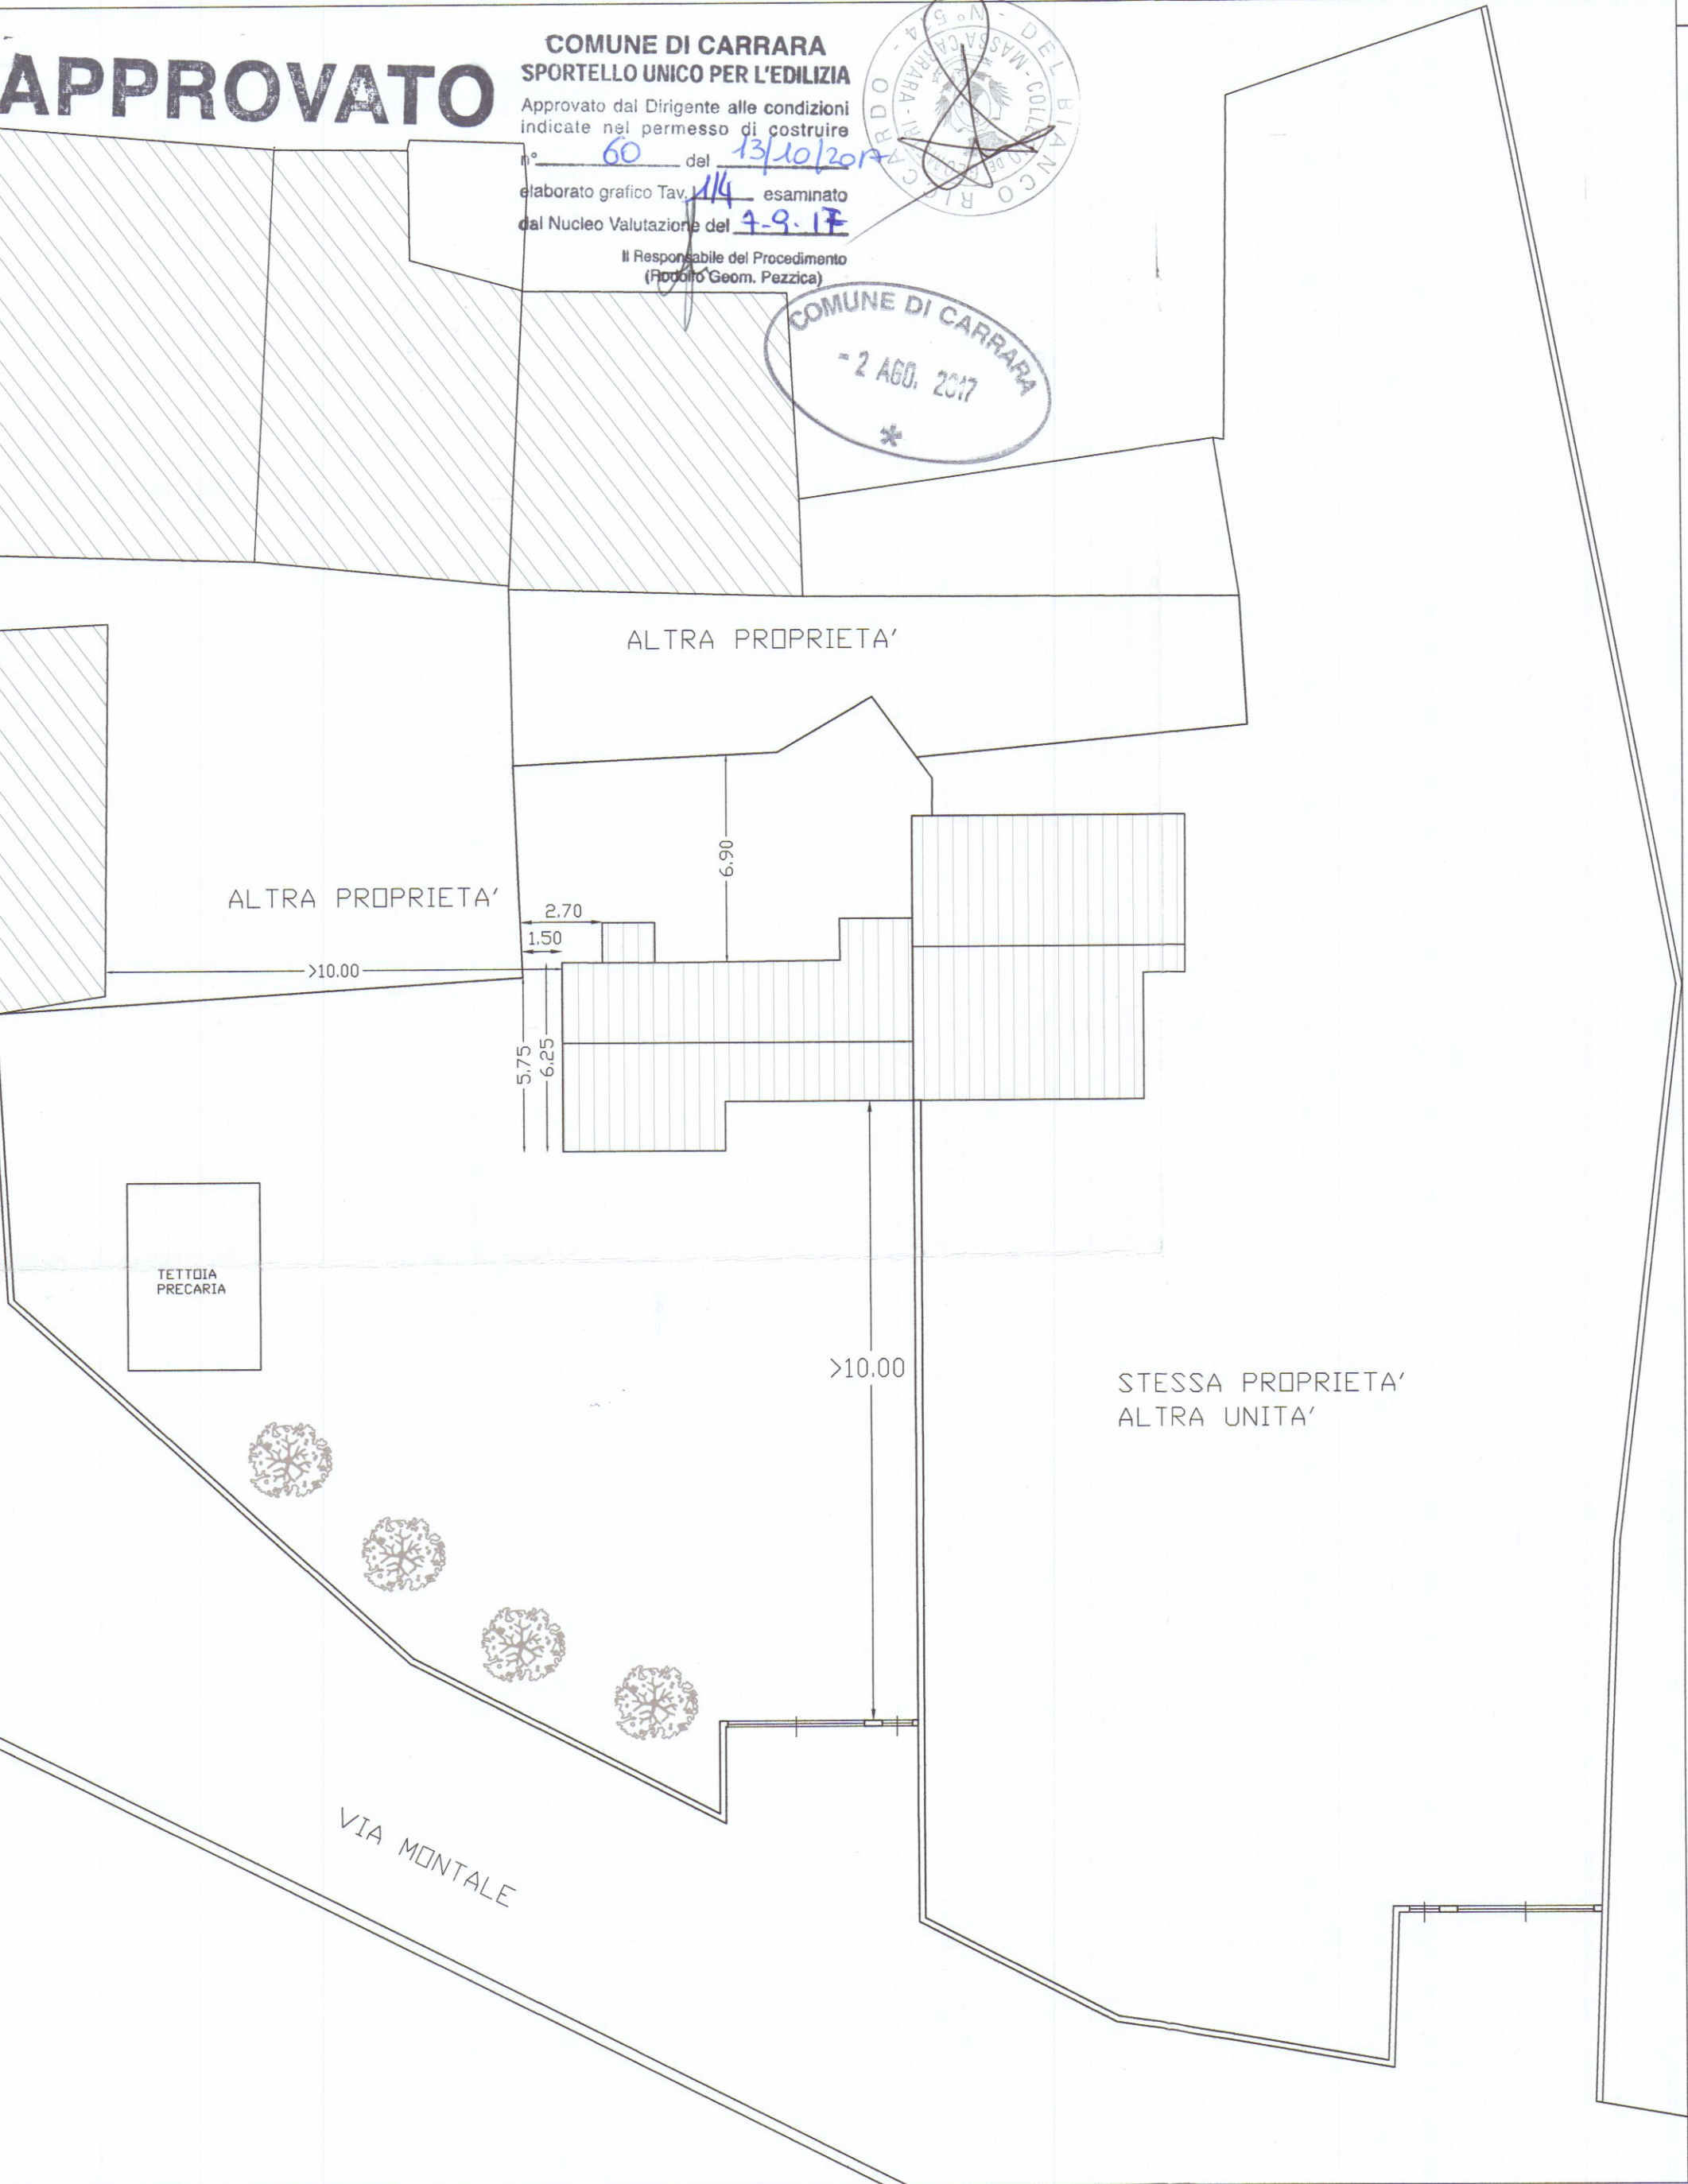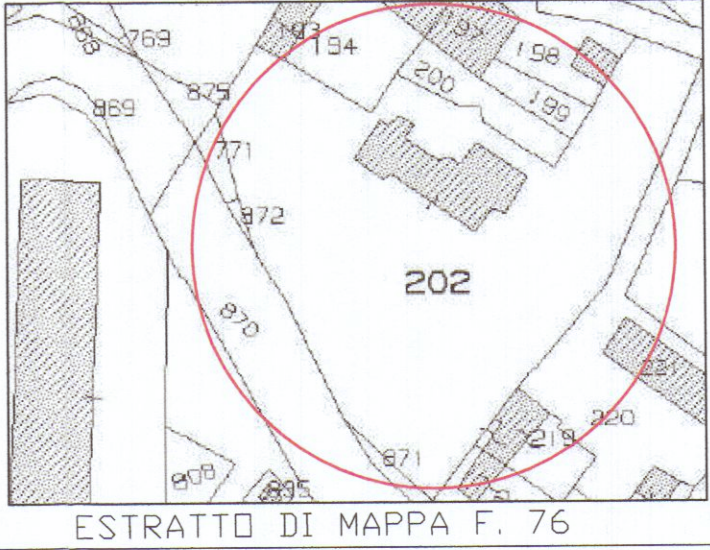

INQUADRAMENTO 1:200



DOC.FOTOGRAFICA STATO ATTUALE

