


10 SET 1988

COMUNE di CARRARA
VARIANTE AL
PROGETTO DI FABBRICATO
AD USO
COMMERCIO
DA ERIGERSI AD AVENZA
P.E.E.P. VIA CAMPO D'APPIO
APPROVATO
CONTRATTO IL TECNICO **2** **VARIANTE**

PROPRIETA' : **SOCIETA' EDILIZIA TIRRENA S.p.A.**
LA SPEZIA - P.ZZA VERDI, 33
C.F. 00057760118

LOTTO **OVEST**
DISEGNO: PIANTA
PIANO TERRA
SCALA 1:100
3

PROGETTISTI : **ARCH. SILVESTRO TELARA**
Arch. SILVESTRO TELARA
Oggettistica 100100
Via Emilia 2000 21100 50222
Via Castellana 100 100 50222 - AVENZA
C.F. 110 100 50222 - AVENZA
P. IVA 012345678

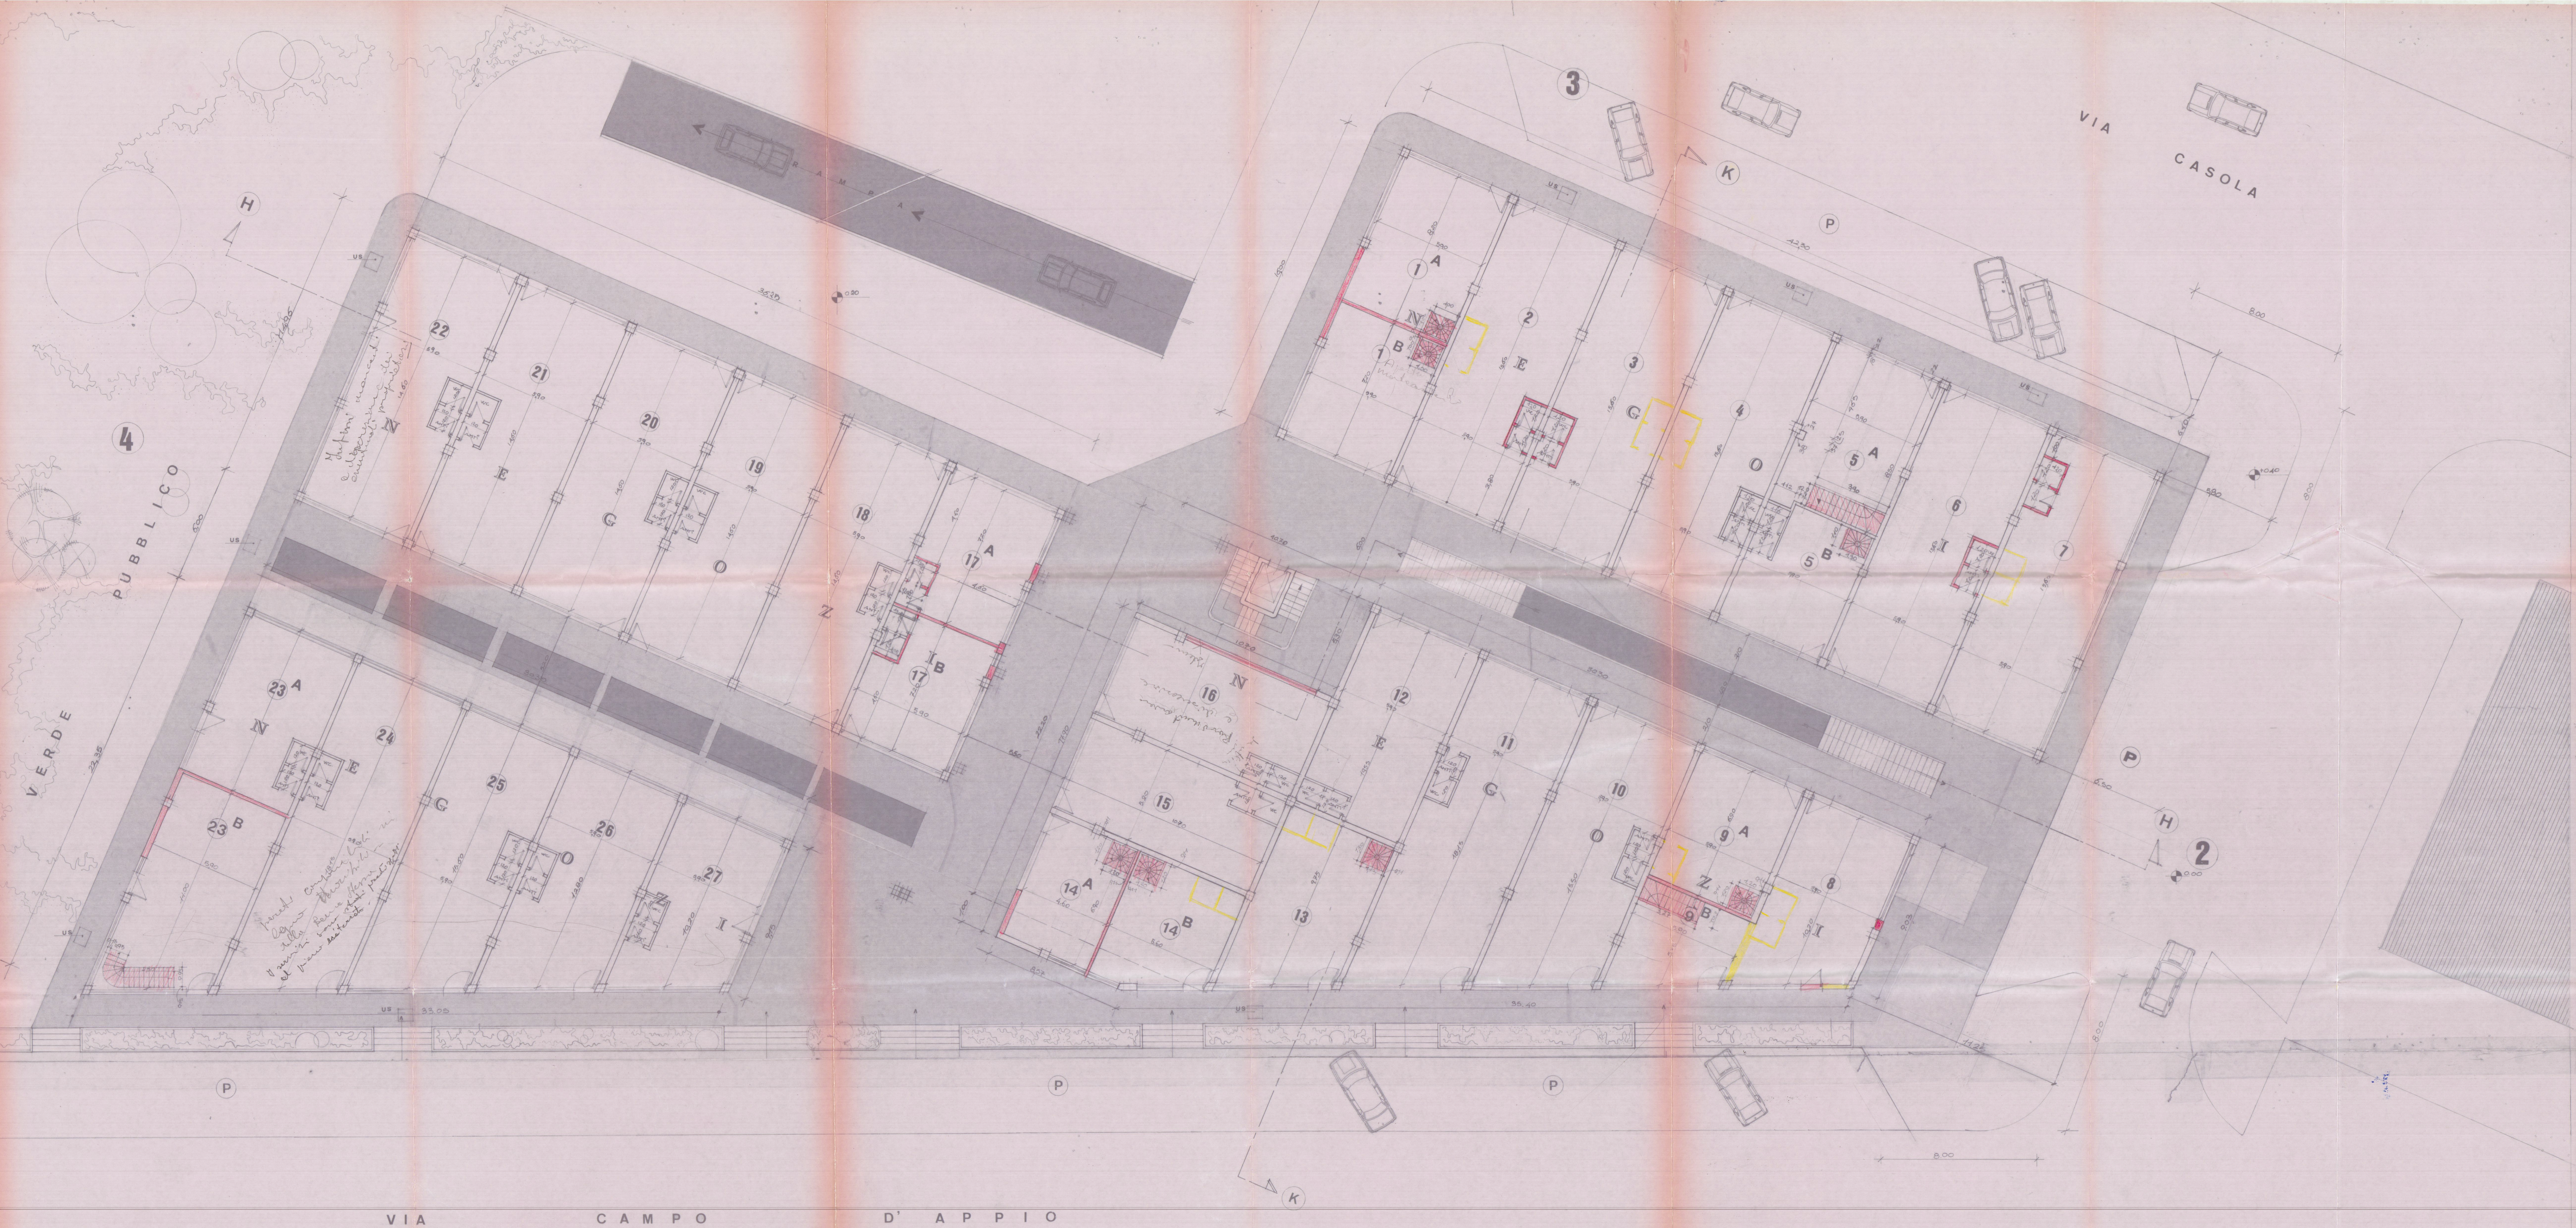

VIA CAMPO D'APPIO