


# 3 SOLUZIONE

PROGETTO BRUSCHI ALESSANDRO,  
EDITTA E COSTANTINO.

*Geo. Bruschi*  
POLLICINO  
MUNICIPIO DI GEMELLI  
N. 1551

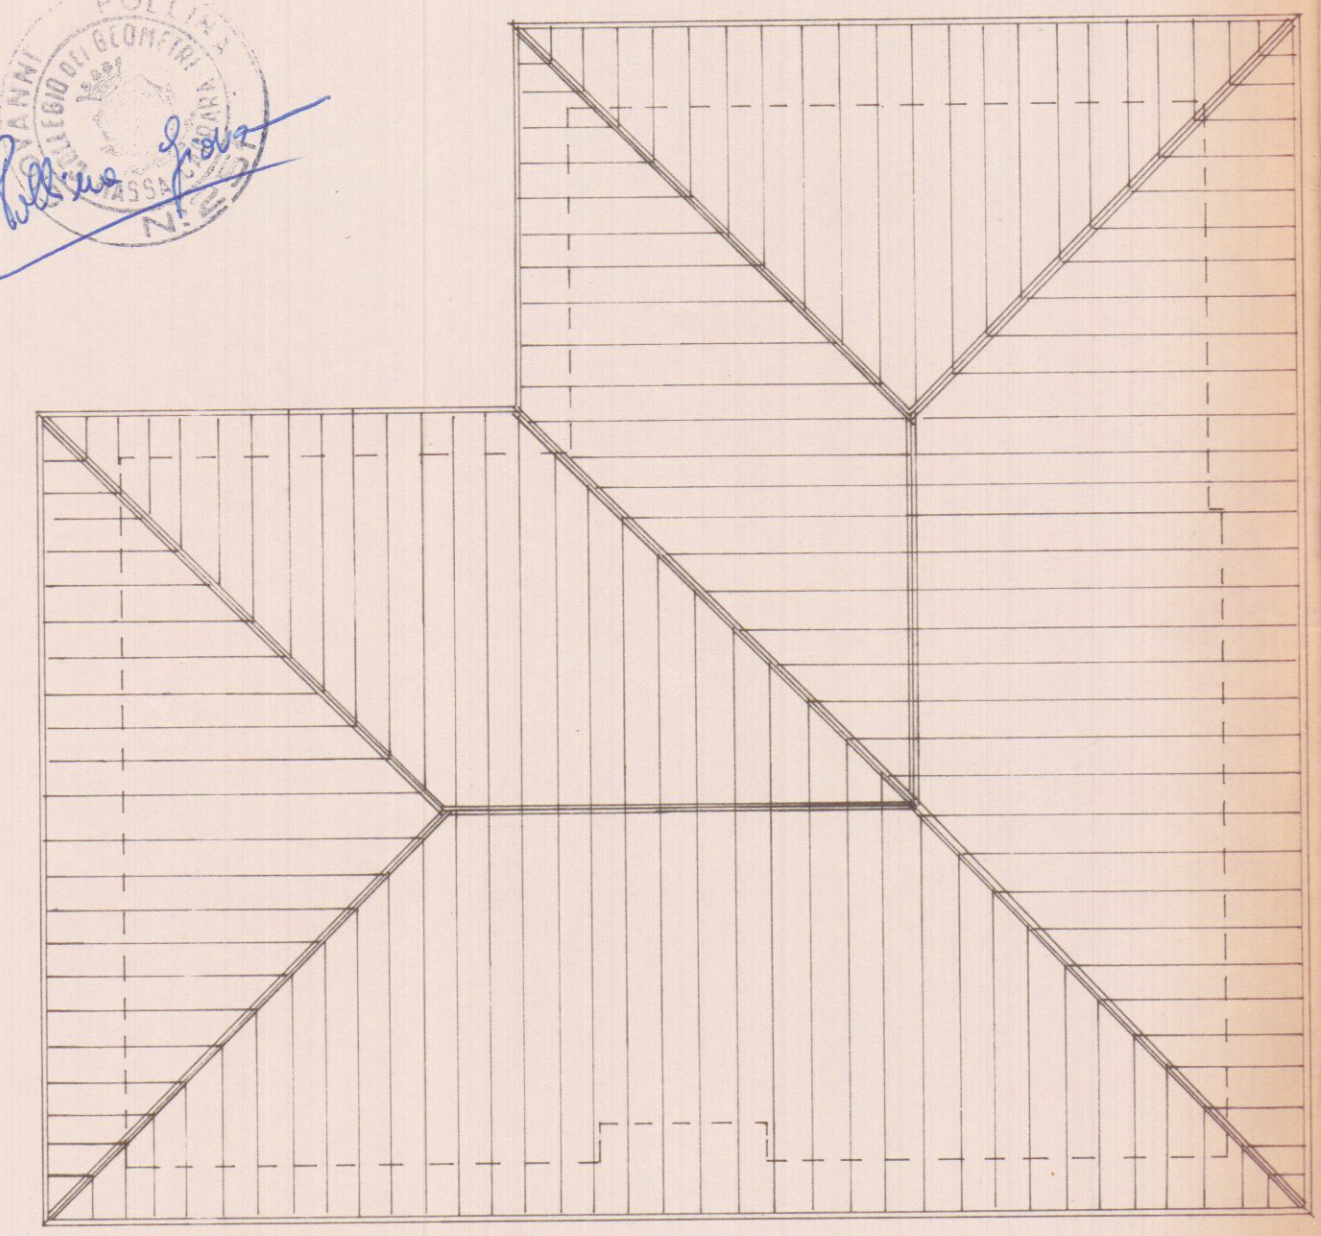


PIANTA TETTO

**APPROVATO**  
CONTROLLATO 11 AGO. 1969  
*[Signature]*



Approvato dal Sindaco alle condizioni  
indicate nel permesso di costruzione  
N° del 1-8-1969  
L'ING. CAPO  
*[Signature]*

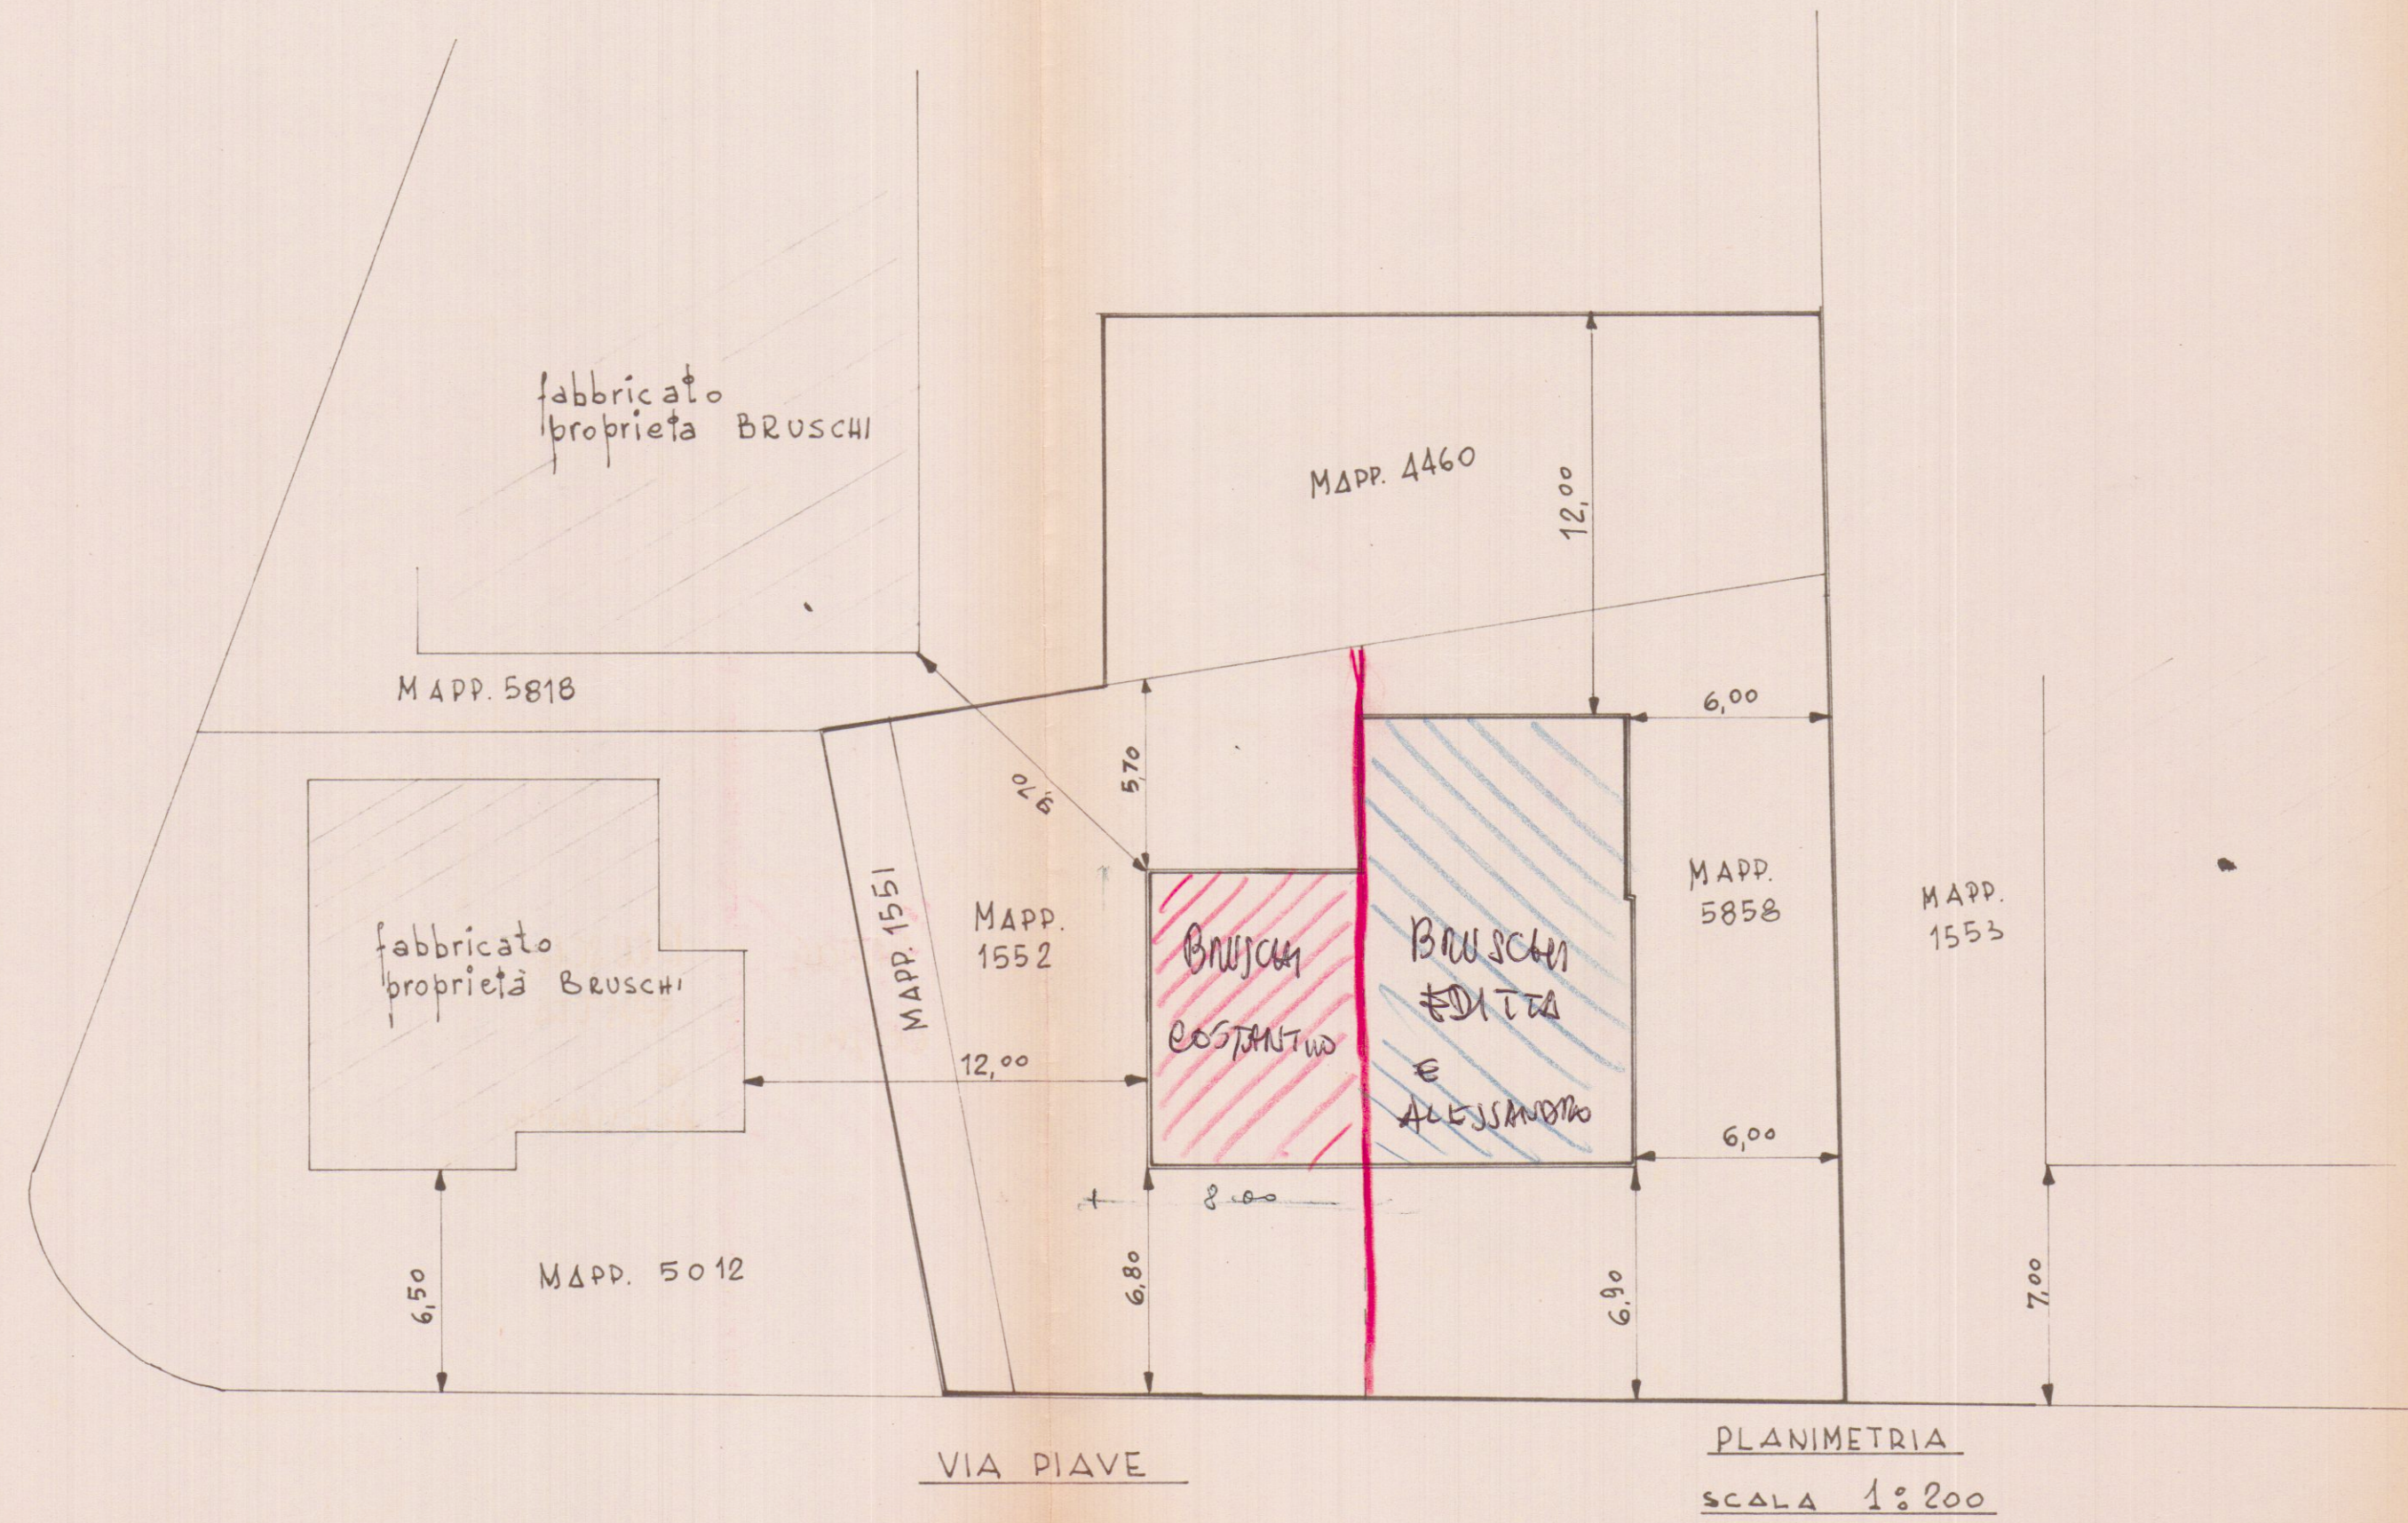

VIA PIAVE

PLANIMETRIA  
SCALA 1:200