


VERIFICA PARAMETRI

N.T.A. DEL C.Z.I.A. E DELIB. N° 96 DEL 9.06.93 ART 9bis


LOTTO MINIMO	A	MQ. 2000
RAPPORTO DI COPERTA	Rc	0.15<Rc<0.50
SUPERFICIE A SPAZI DI MANOVRA	Sm	Sc/2
SUPERFICIE A PARCHEGGIO	P	V/40
SUPERFICIE A VERDE PRIVATO	Vp	V/40
ALTEZZA FABBRICATO	H	H <12.00 ML
DISTANZA CONFINI	D	D >=10 ML
DISTANZA STADA DI LOTIZZAZIONE	D	D >=20 ML

N° LOTTI	DITTE	LOTTO A >=MQ 2000	SUP. COPERTA Sc	RAP. COPERTURA Rc 0.15<Rc<0.50	H. FABBRICATO H <12.00 ML	VOLUME V	VERDE PRIVATO Vp >=V/40	PARCHEGGIO P >=V/40	SPAZI MANOVRA Sm >=Sc/2	STRADA CONSORTILE
1	S. C. C. MARMO A.r.l.	3507.60	830.00	0.24	8.00	6640.00	275.25	371.50	1651.65	379.20
2.1	S. C. C. MARMO A.r.l.	6161.94	1000.00	0.16	7.50	7500.00	326.10	391.50	4084.34	360.00
2.2	S. C. C. MARMO A.r.l.	6557.93	1862.95	0.28	7.50	13734.13	359.35	393.00	3222.64	719.99
2.3	S. C. C. MARMO A.r.l.	3636.60	1026.78	0.28	7.50	7700.85	262.34	304.73	1333.09	709.66
2.4	S. C. C. MARMO A.r.l.	2958.00	1277.04	0.43	7.50	9577.80	241.89	241.97	891.10	306.00
2.5	S. C. C. MARMO A.r.l.	5701.40	1487.65	0.26	8.50	12645.02	344.74	430.77	2202.98	1235.26
3	S. C. C. MARMO A.r.l.	7374.26	1180.00	0.16	8.00	9440.00	692.80	344.25	4701.55	364.80
4.1	S. C. C. MARMO A.r.l.	2866.35	450.00	0.16	8.00	3600.00	102.87	211.25	1869.43	232.80
4.2	S. C. C. MARMO A.r.l.	3339.87	600.00	0.18	8.00	4800.00	191.64	251.15	2007.80	289.20
5	S. C. C. MARMO A.r.l.	3597.63	600.00	0.17	8.00	4800.00	232.47	289.50	2138.46	337.20
6.1	S. C. C. MARMO A.r.l.	2104.11	499.80	0.23	7.50	3748.50	131.05	265.00	1004.80	203.40
6.2	S. C. C. MARMO A.r.l.	2094.80	600.00	0.29	7.50	4500.00	130.15	257.50	897.75	209.40
TOTALI		49900.49	11414.22				3381.65	3752.12	26005.59	5346.91

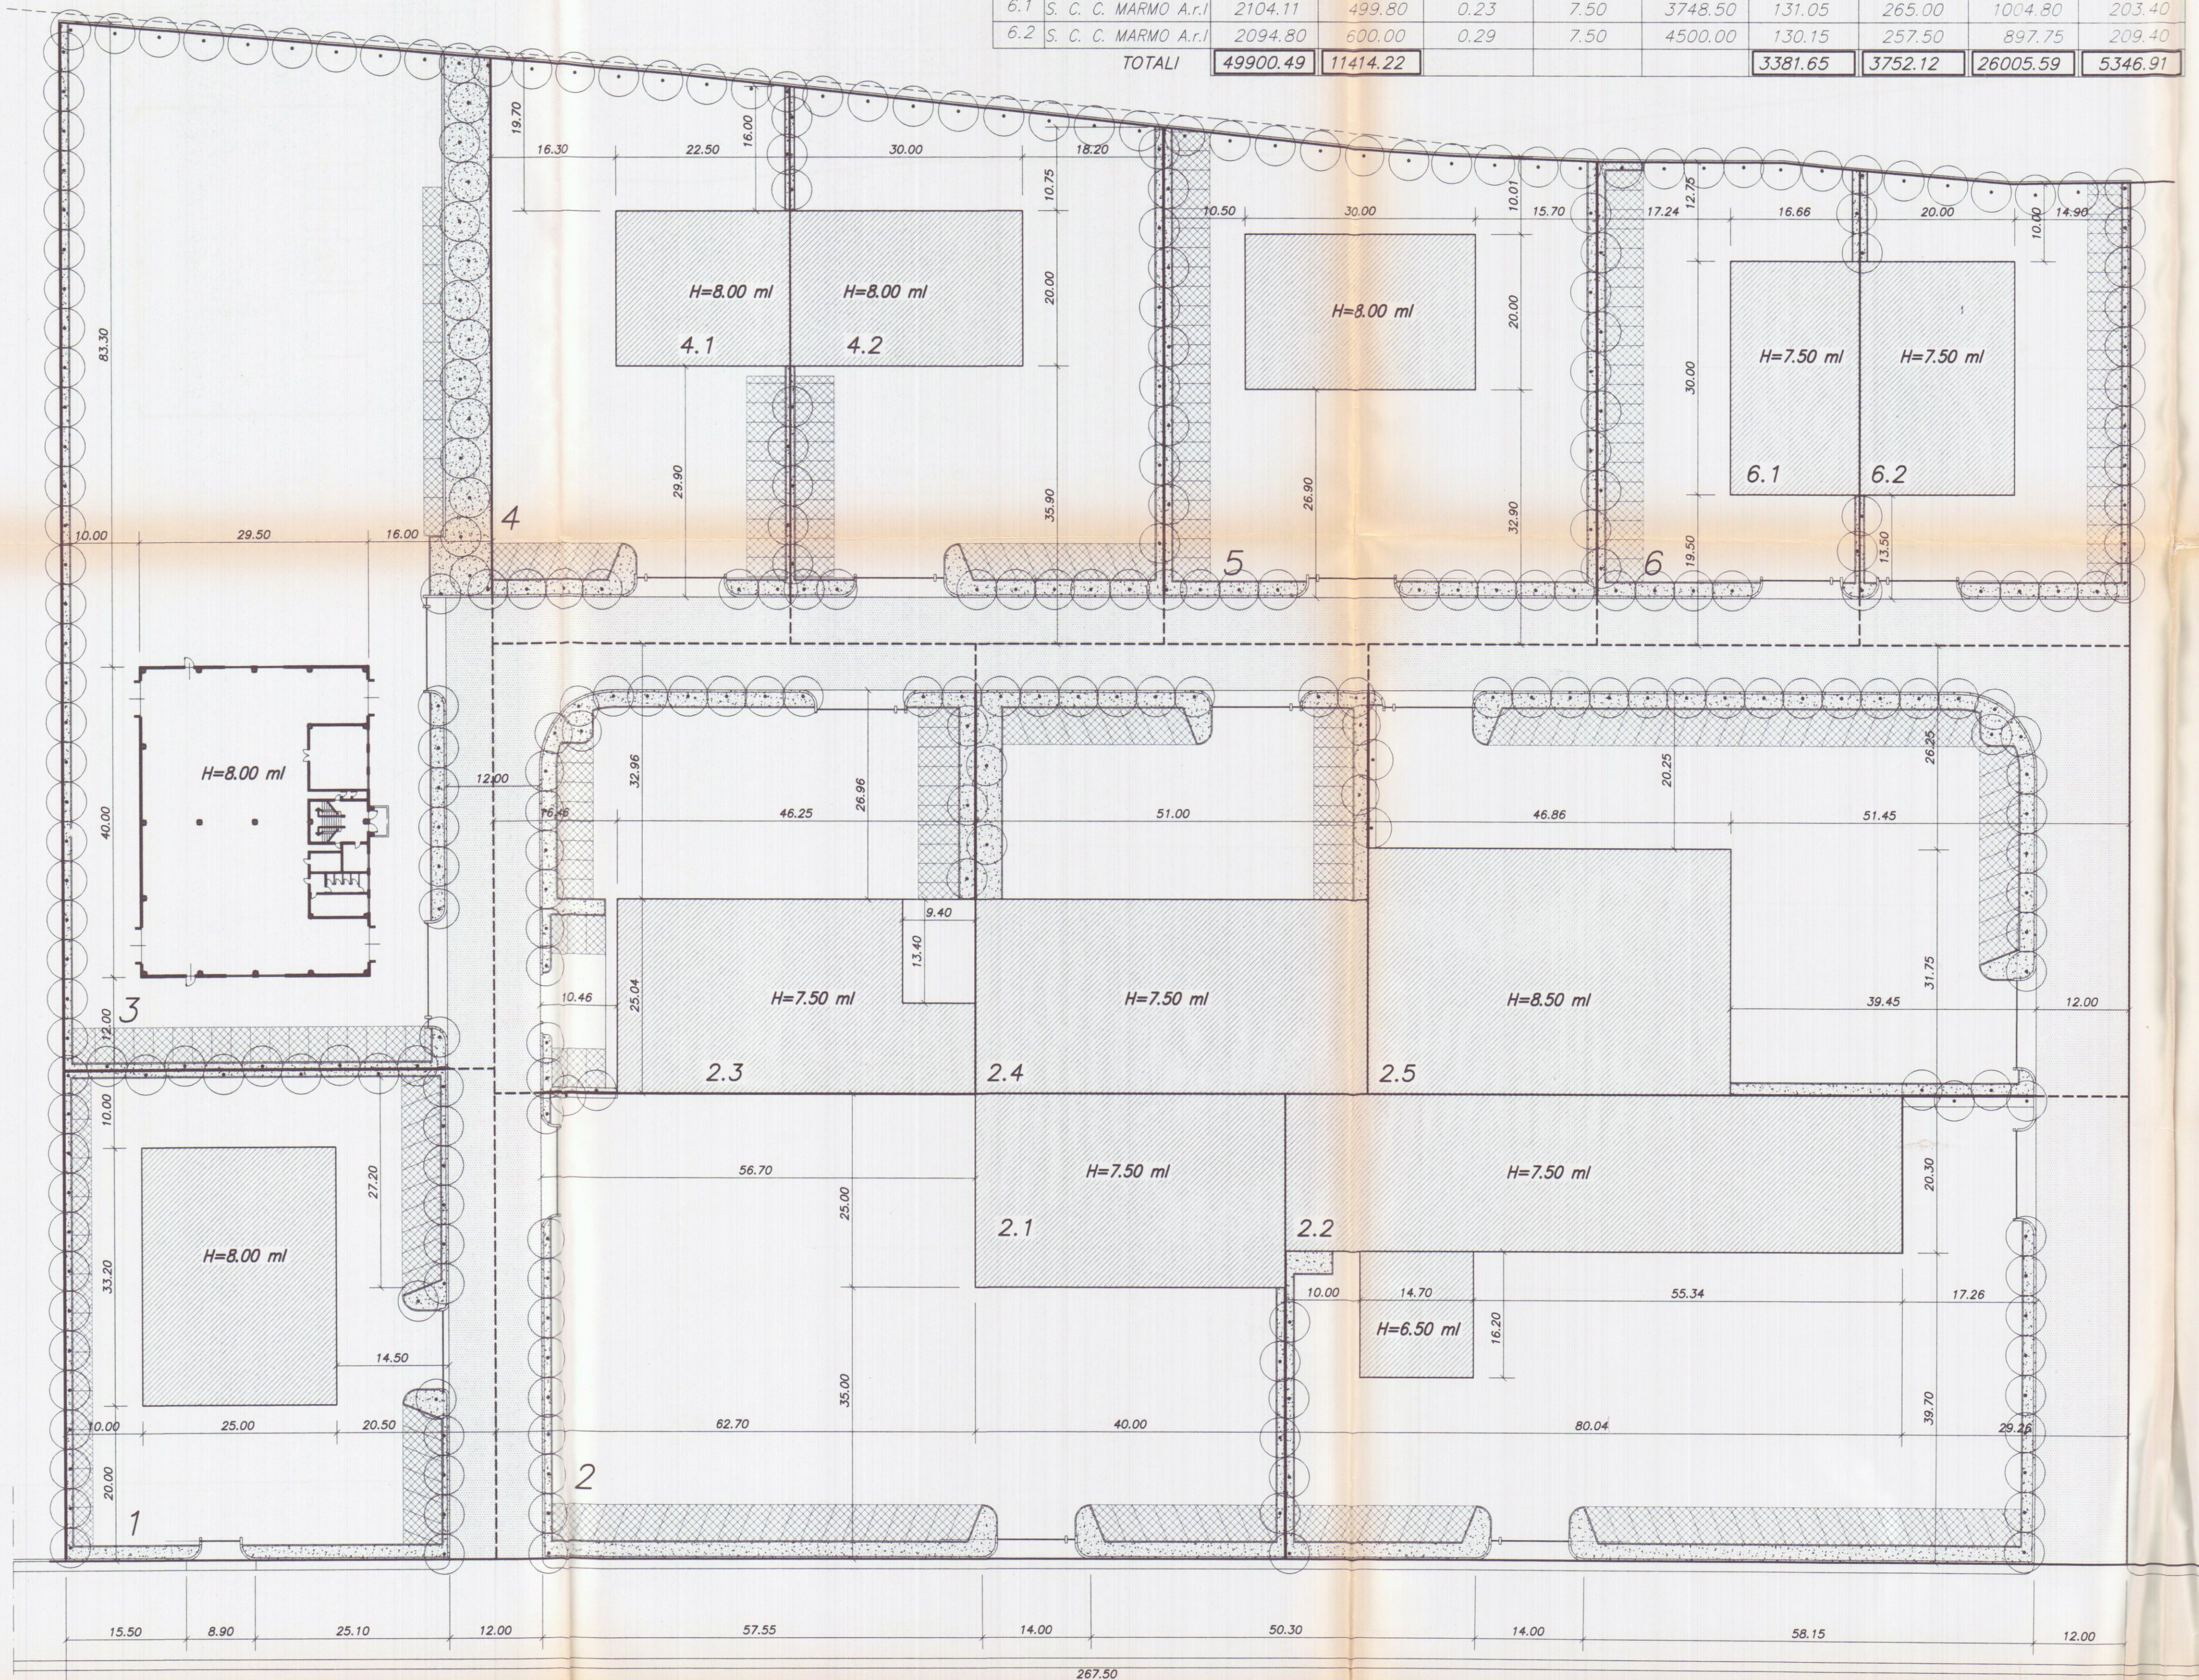

LEGENDA

- Sagoma Capannone
- Superficie a Parcheggio
- Superficie a Verde Privato
- Superficie a Spazi di Manovra

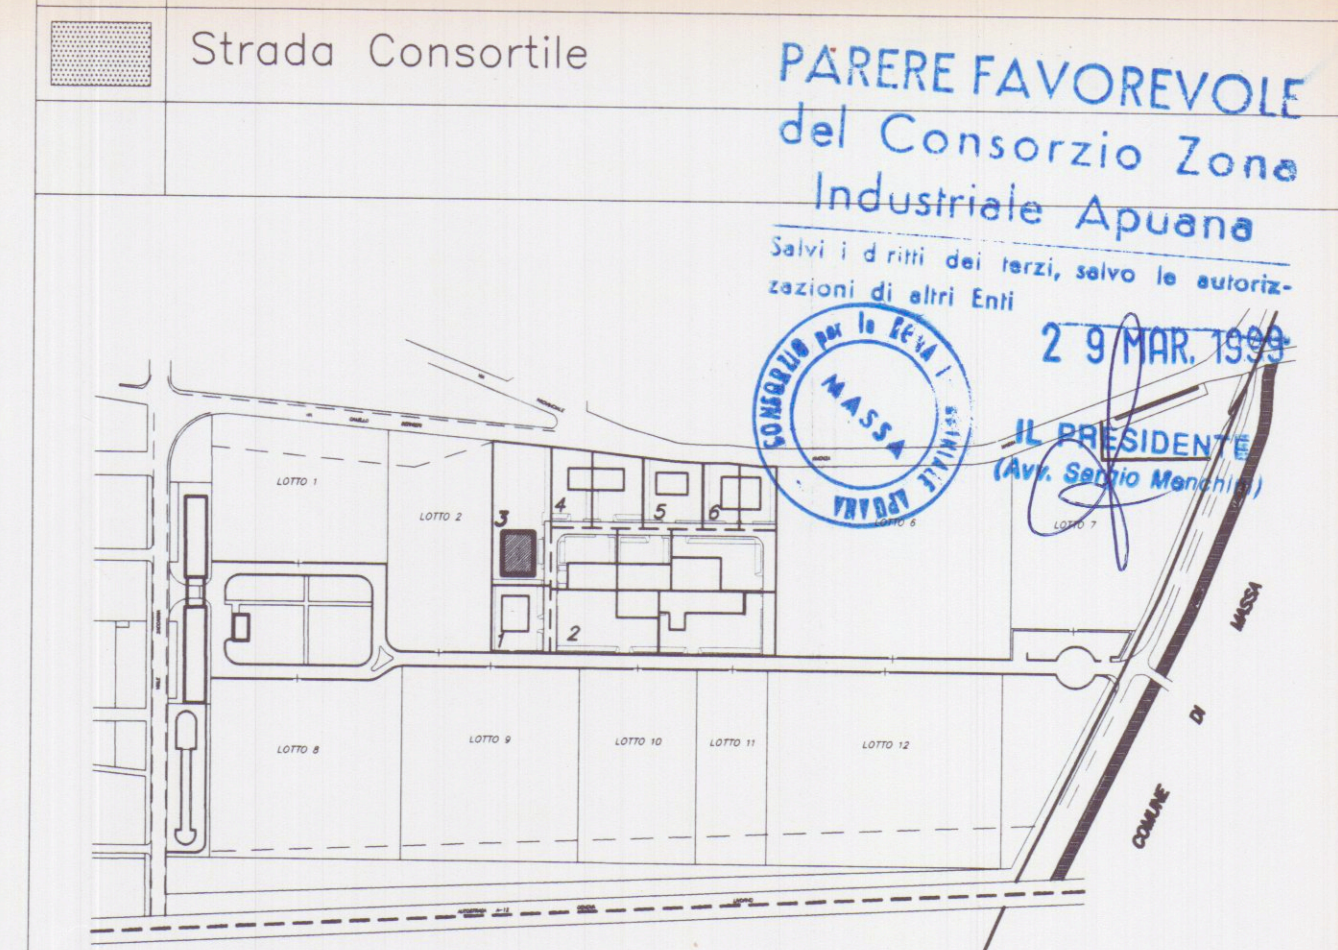

Planimetria di riferimento

PROGETTAZIONE:

Studio Tecnico Ing. Giuseppe FRUZZETTI

COMMITTENTE:

Società Cooperativa Consortile MARMO a.r.l.

File					
0	01.08.97	PRIMA USCITA	M. DEPIETRI G. FRUZZETTI	DESIGN.	CONTR.
REV.	DATE	DESCRIZIONE	DESIGN.	CONTR.	APPROV.
PROPRIETÀ:					
Società Cooperativa Consortile MARMO a.r.l.					
OGGETTO:					
Progetto di capannoni industriali					
Lotto 3					
TITOLO:					
PARAMETRI URBANISTICI ED INDICI DI INTERVENTO					

