



BAGNO SANDRO


STRUTTURA VISITABILE Legg. 13/89

Wc
Doccia
Spogliatoio
Parcheggi
Percorsi al mare


Viale
Amerigo
Vespucci

PIANTA COPERTURA SCALA 1:200

lit

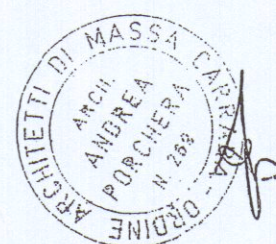

DELIMITAZIONE CONCESSIONE DEMANIALE

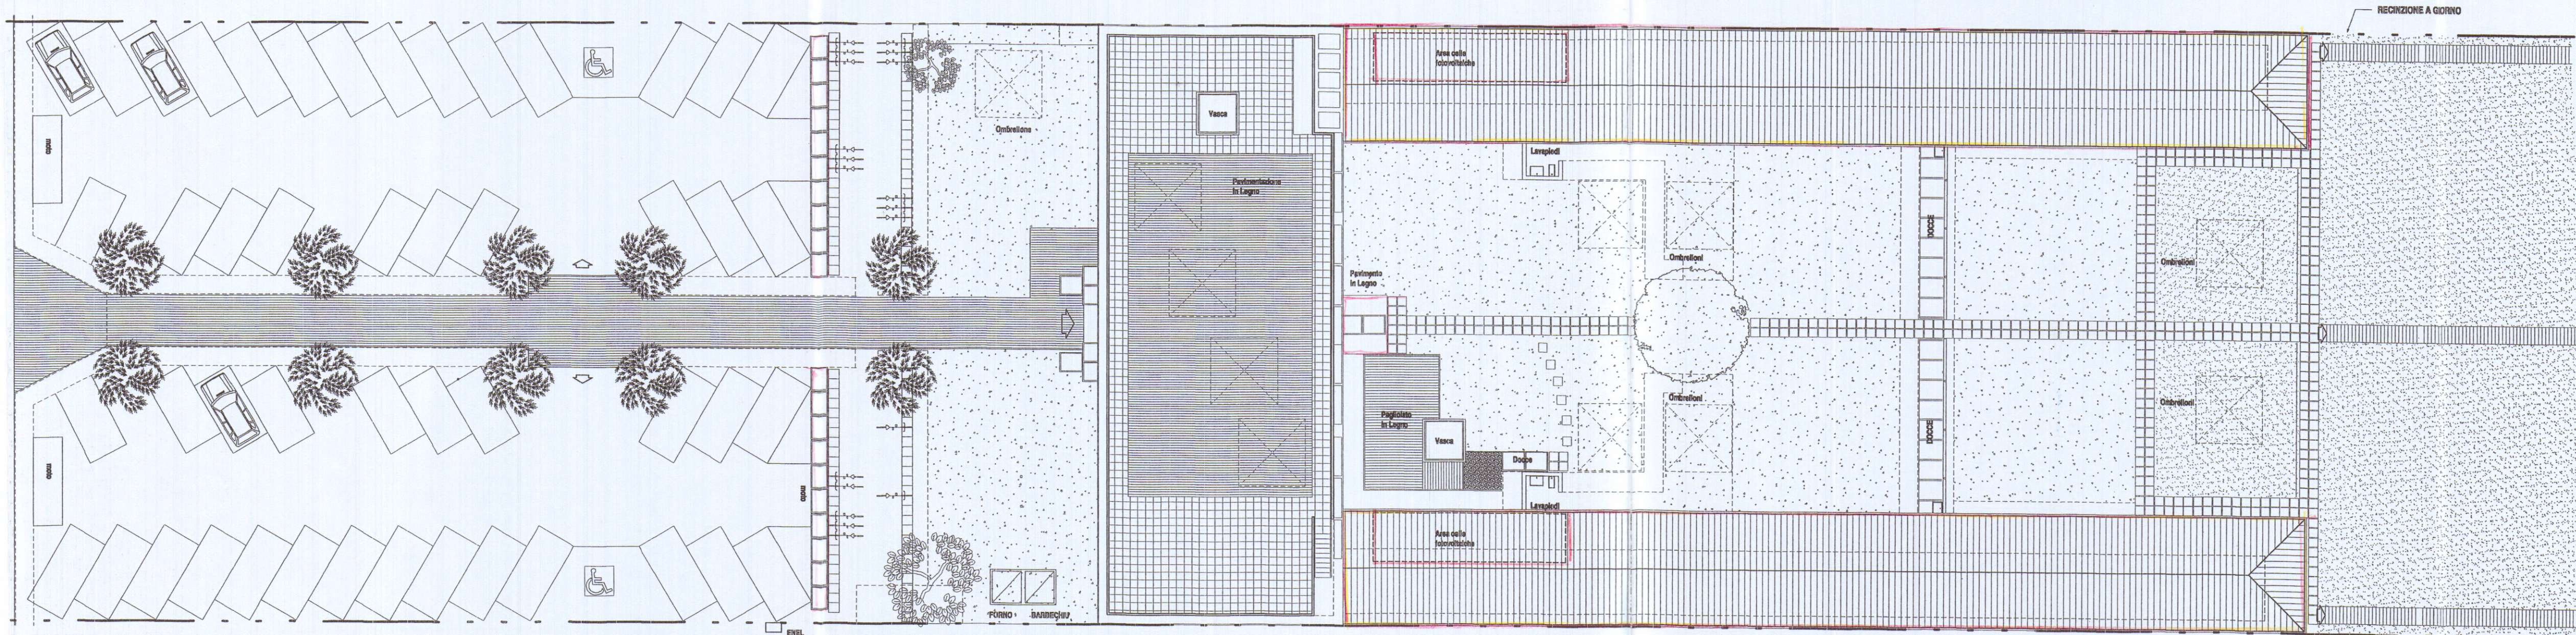

AREA POSIZIONAMENTO VASCHE

RECINZIONE A GIORNO