


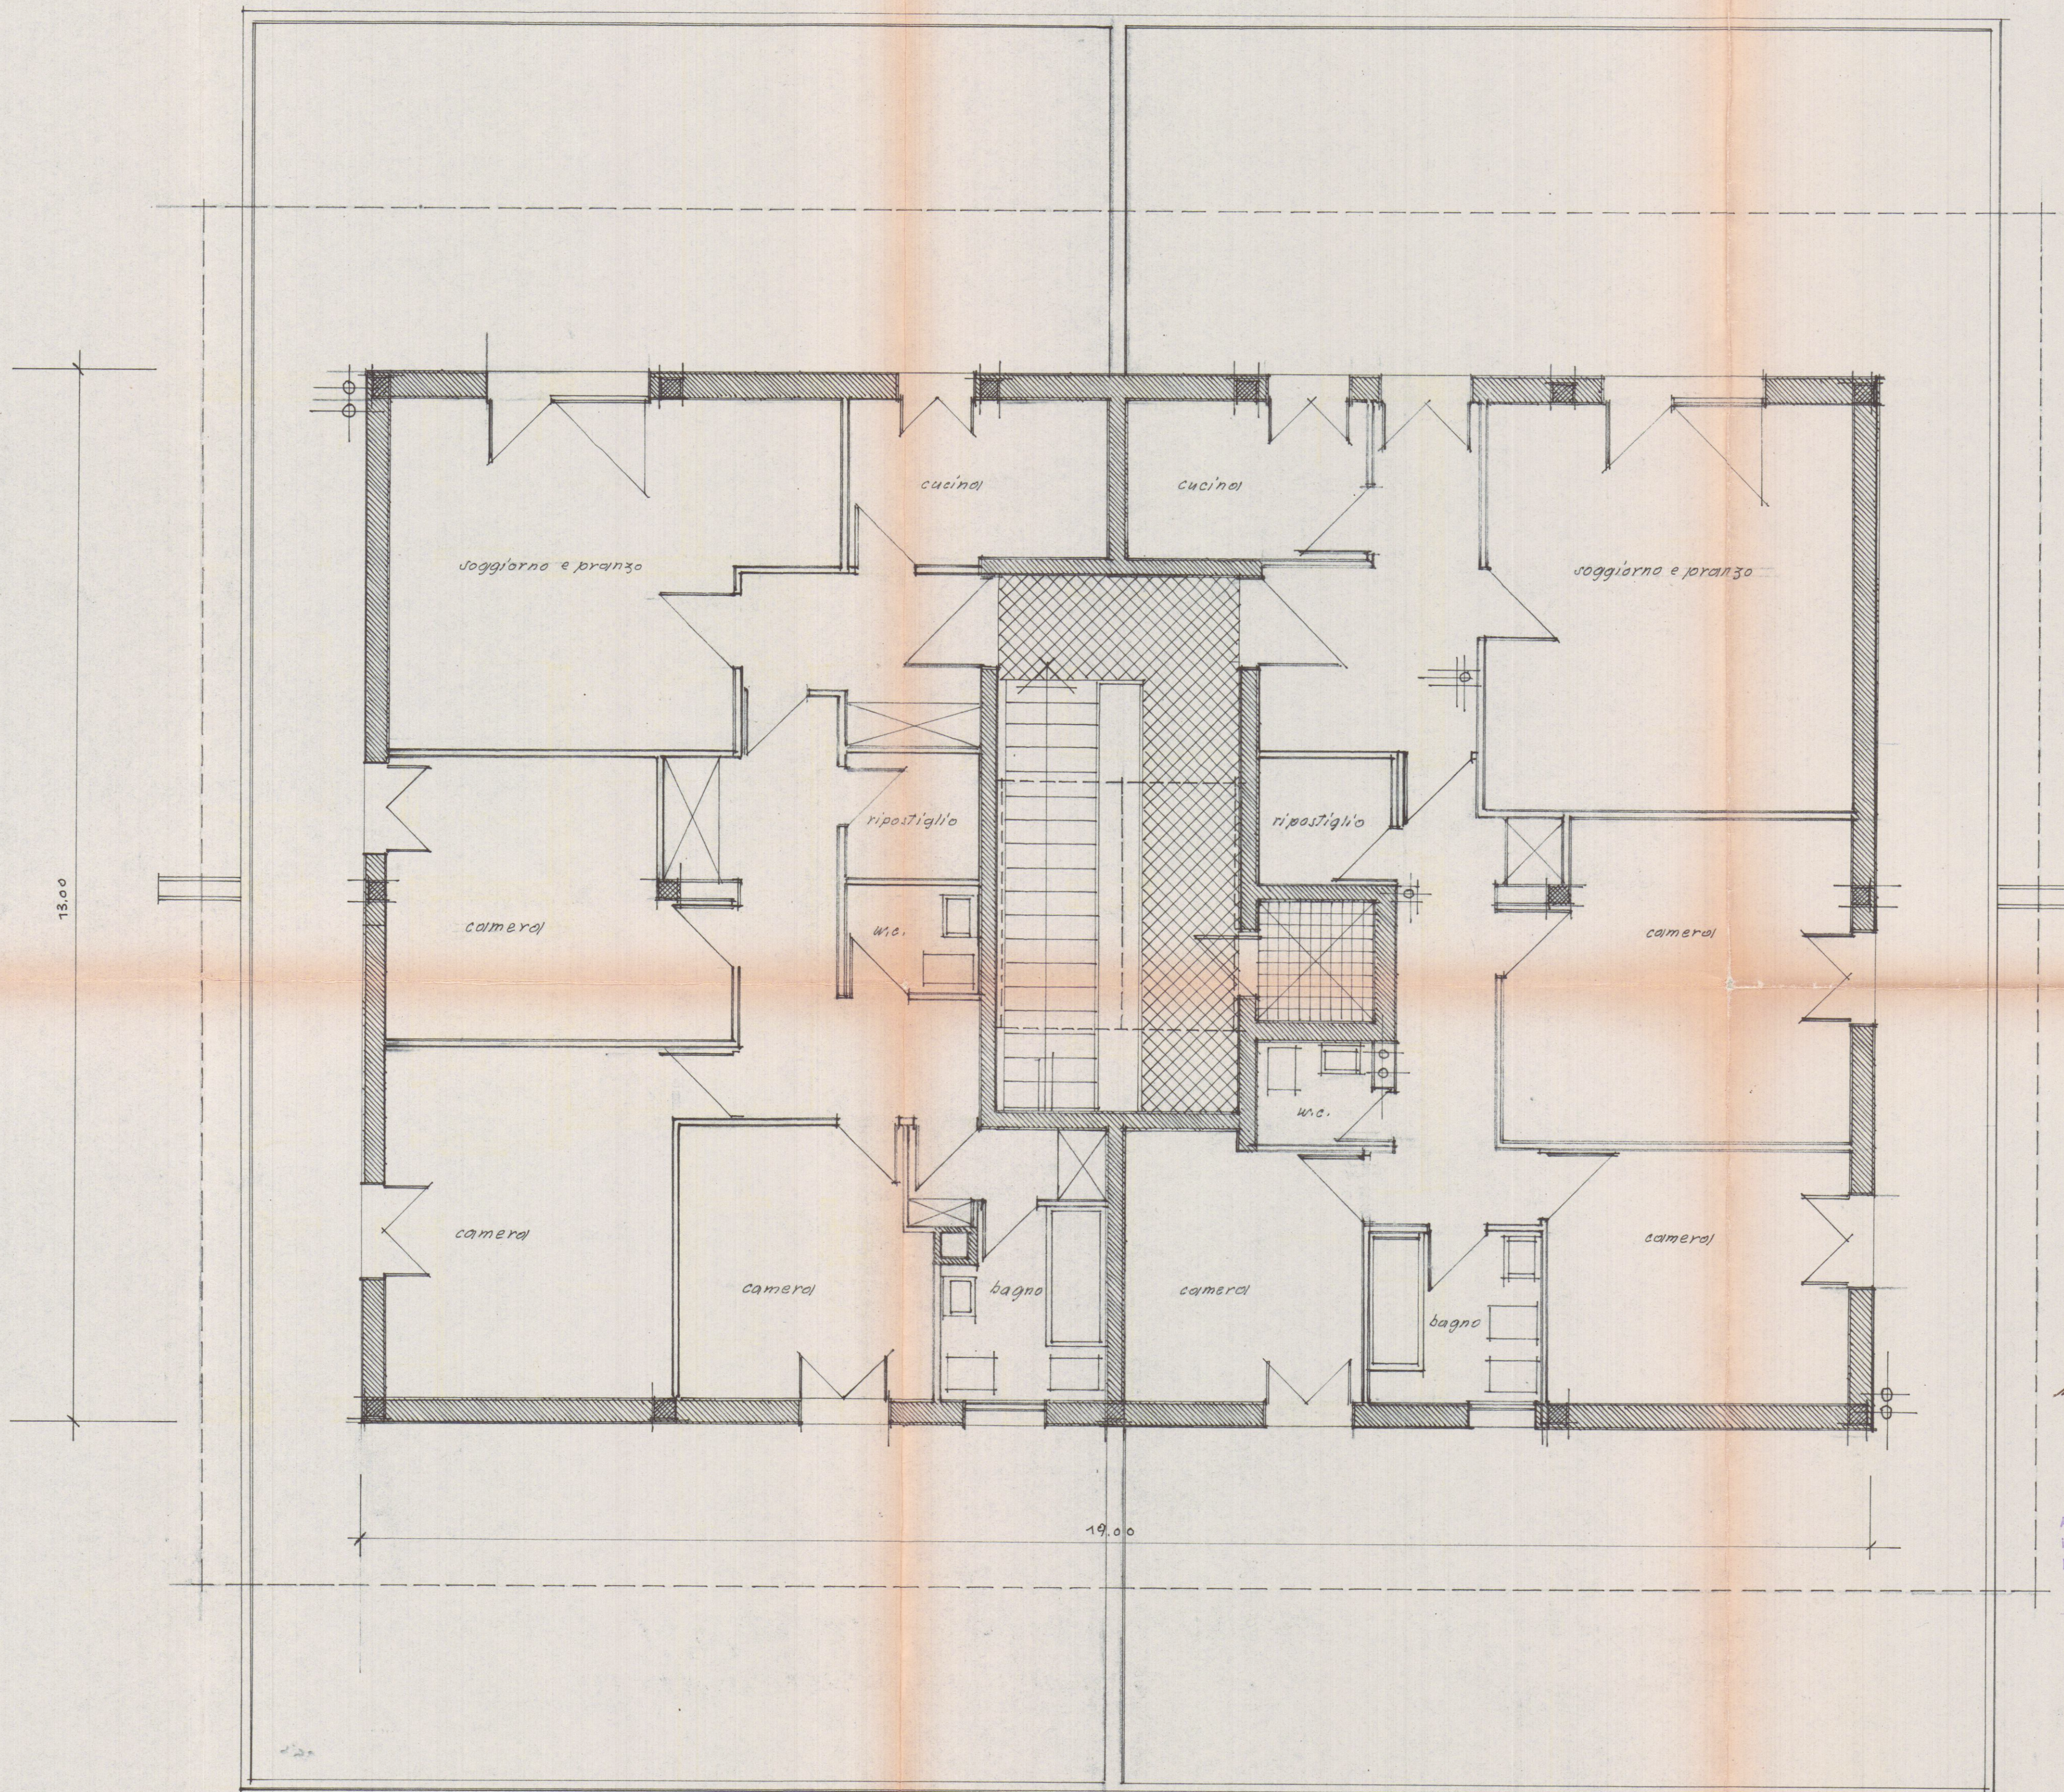

Approvato dal Sindaco alle condizioni
Indicate nel permesso di costruzione
N° 271 del 20 OTT. 1968
L'ING. CAPO
Luigi

APPROVATO
18 NOV. 1968 CONTROLLATO

Approvato dal Sindaco alle condizioni
Indicate nel permesso di costruzione
N° 1310 del 12.10.1968
L'ING. CAPO
Luigi

VARIANTE
piani del 3° piano - rapp. 1/50

7 AGO. 1968
fabbricato:

modifica al progetto approvato
L.T. n° 26672/2090 prot. n° 271
del 20-10-1967

eseguito per incarico del Prof. Lorenzo
Schiaffino

Dott. EMILIO NELLI
ARCHITETTO

5

H