

COSTRUZIONE DI MANUFATTO IN MURATURA

USO abitazione -



Proprietà BARATTINI M. GABRIELLA

Loc. fa' BATTILANINO


SCALA 1:100




DISEGNO INTEGRATIVO ALLA RICHIESTA DI
CONDONO Edilizio - pratica n° 436 -

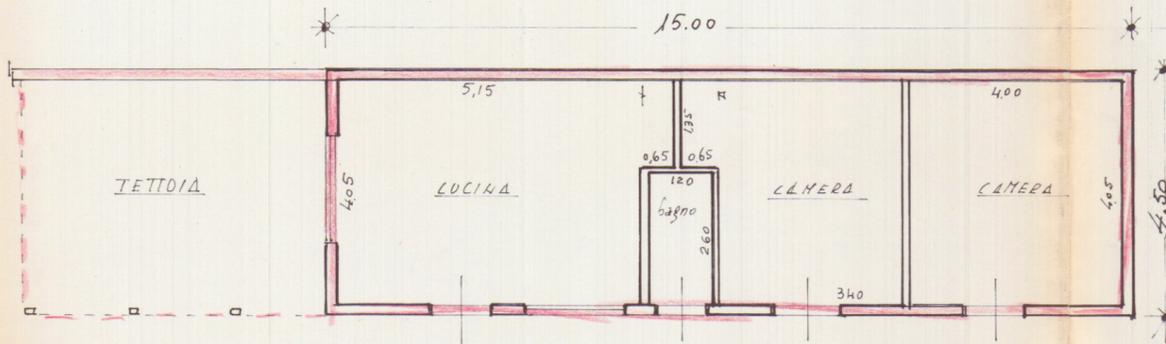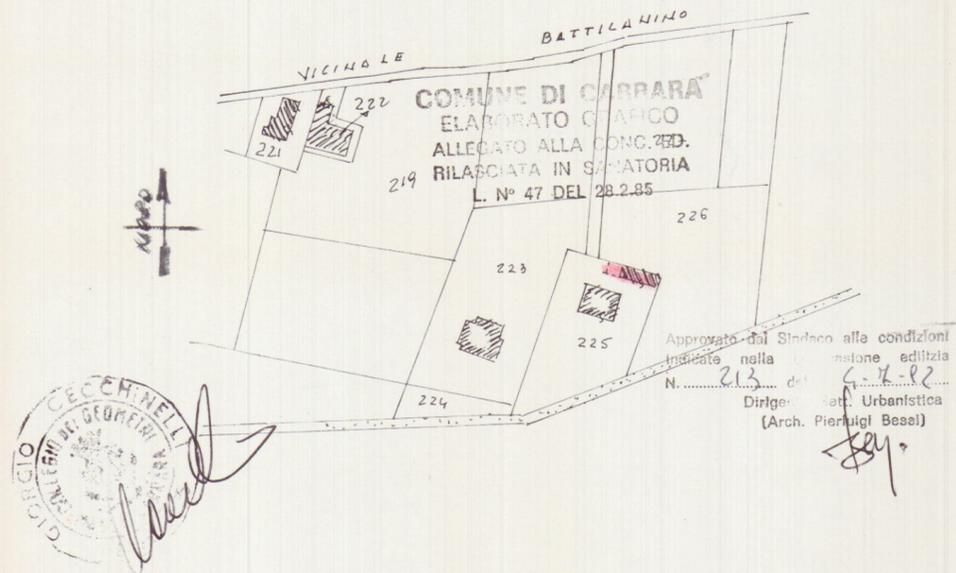


- PIANTE PIANO TERRA -

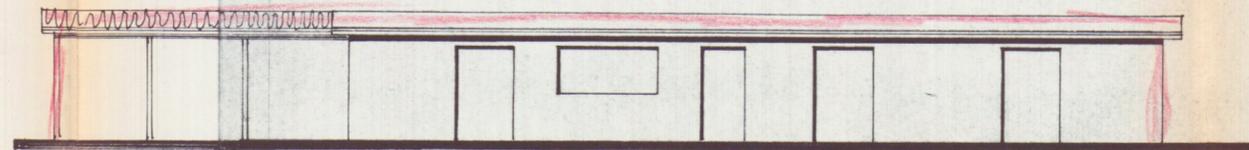

- PROSPETTO SUD -

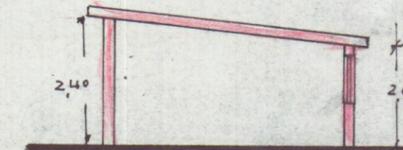

- SEZ. B-B -

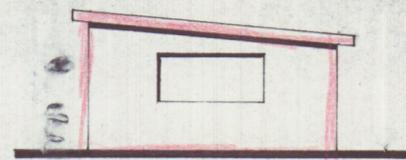

- PROSPETTO OVEST -

CALCOLO SUPERFICI NETTE

ABUSO
RUSTICO

CUCINA = $(4,05 \times 5,15) + (0,65 \times 1,35) =$ mq. 21,74
W.C. = $1,20 \times 2,60 =$ " 3,12
CAMERA = $(3,40 \times 4,05) + (0,65 \times 1,35) =$ " 14,65
CAMERA = $4,05 \times 4,00 =$ " 16,20
Sommano mq. <u>55,71</u>

SUPERFICIE e VOLUME

$15,00 \times 4,50 =$ mq. 67,50 \times hm. 2,20 = m³ 148,50