


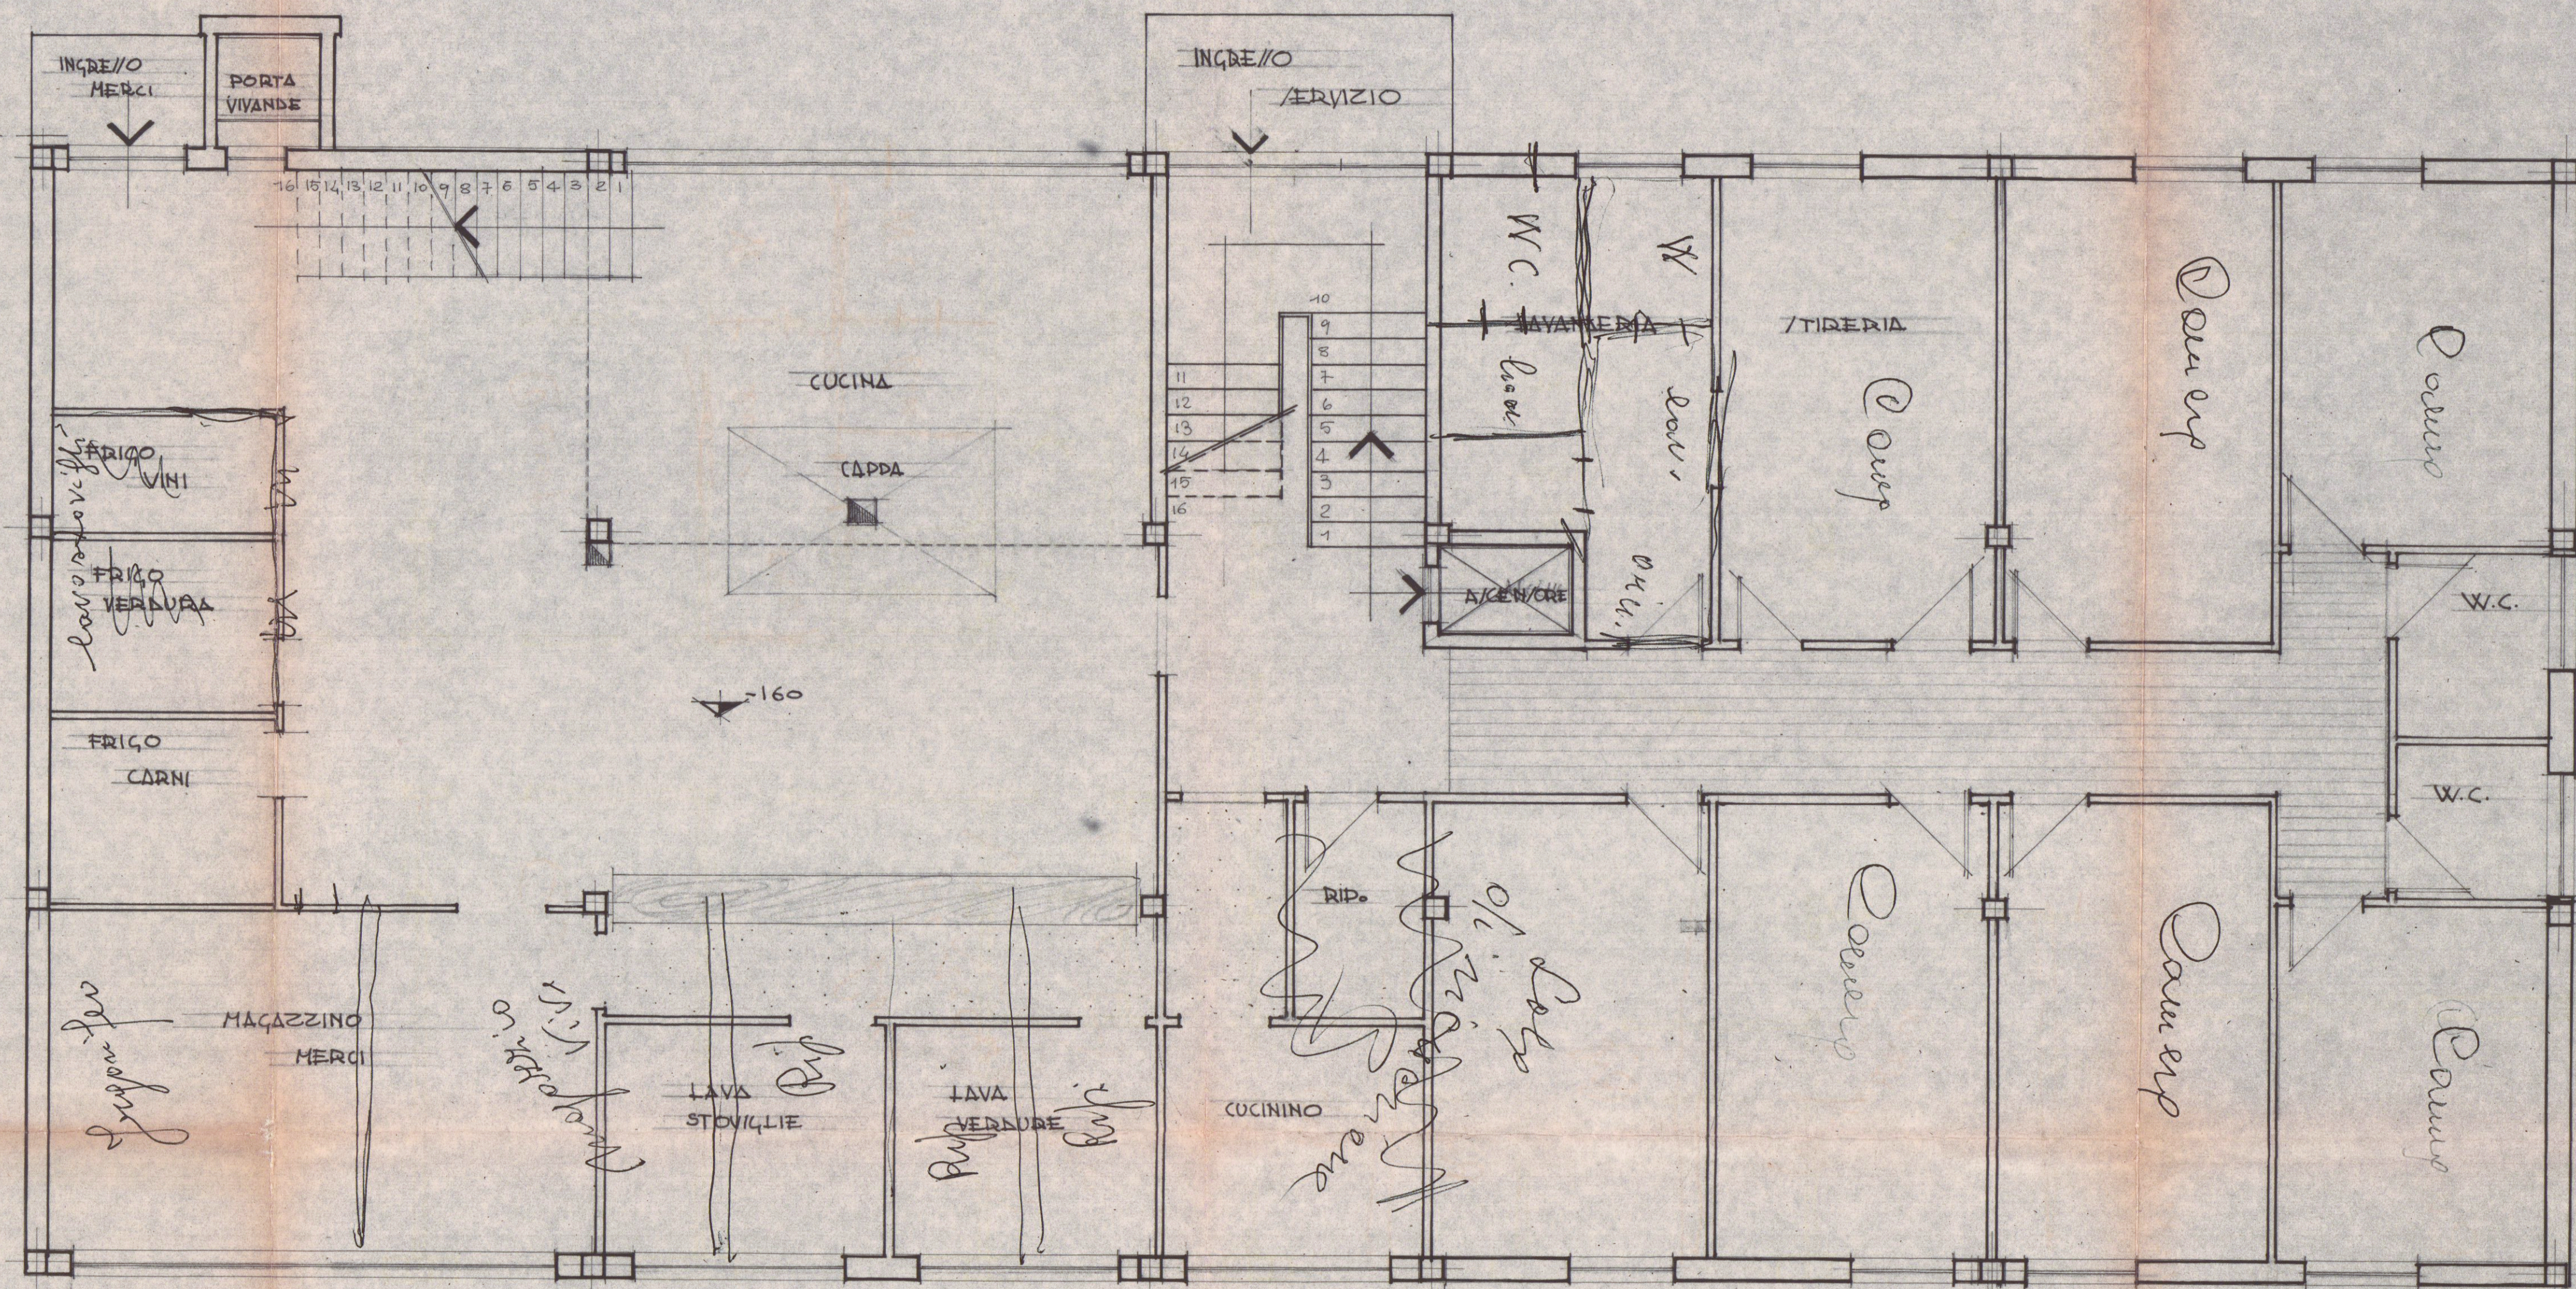

Approvato dal Sindaco alle condizioni
indicate nel permesso di costruzione
N° 76 del 7-3-1967
ING. CAPO



APPROVATO

CONTRUZIONE HOTEL "MAESTRALE"

LOCALITA' LA FOSSA MARINA DI CARRARA

IL PROPRIETARIO: FIORANI ANNA

IL PROGETTISTA: VENTURINI ANDREA

IL PROGETTISTA: DOT. ARCH. LUCIO GRANAI

DIANTA PIANO /CONTINATI

12 APR. 1967

Scala 1:50