



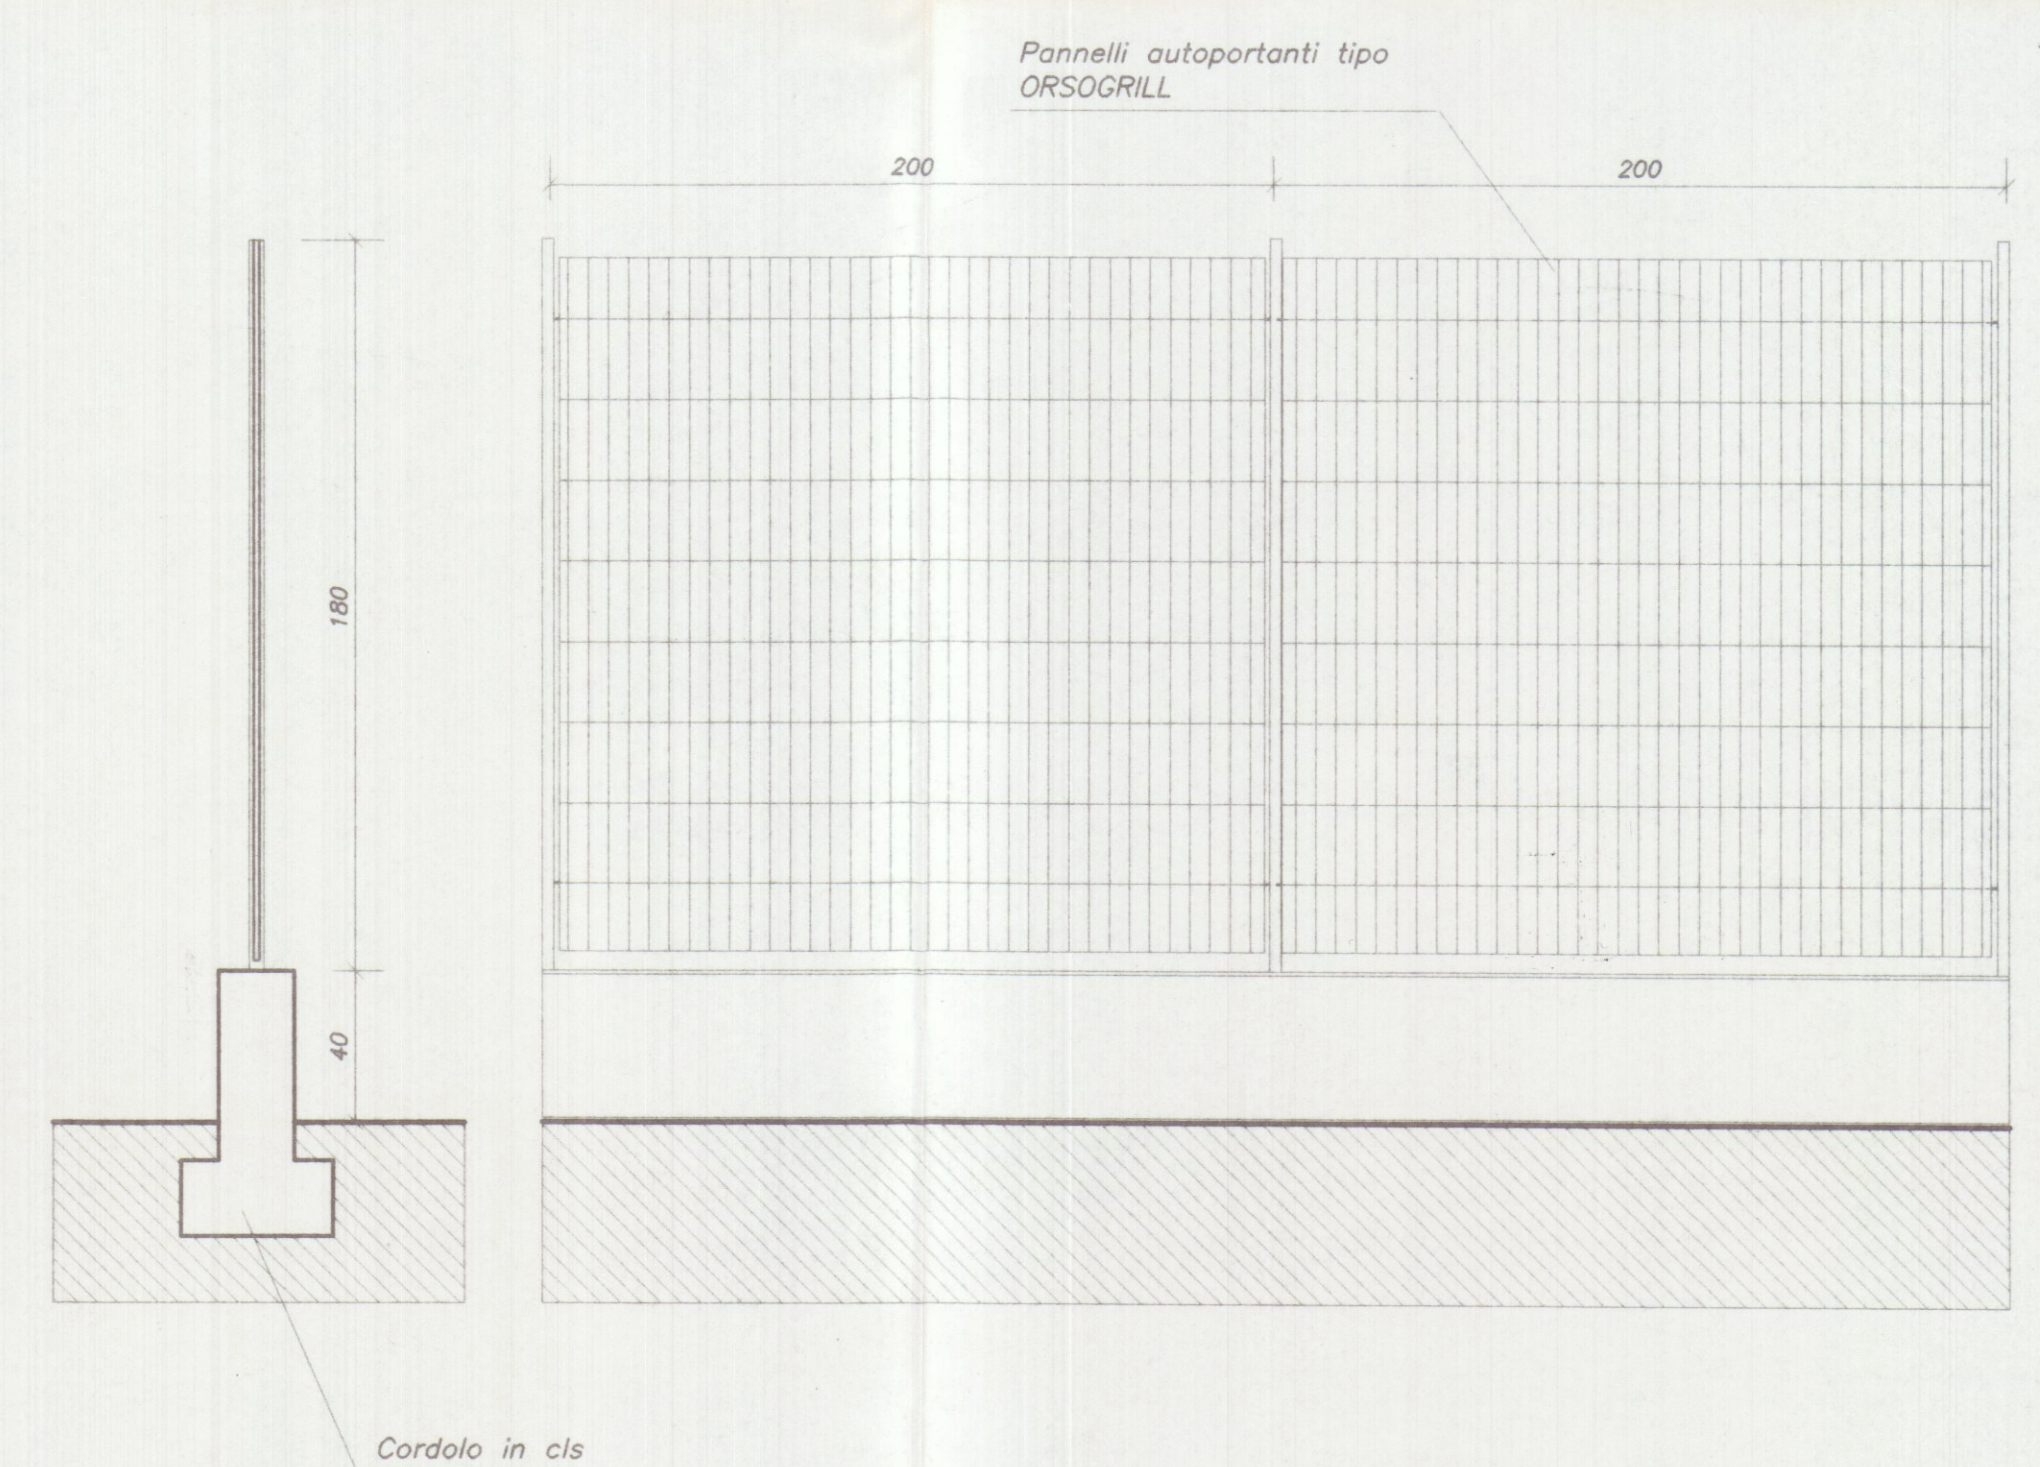

PARTICOLARE RECINZIONE scala 1/20

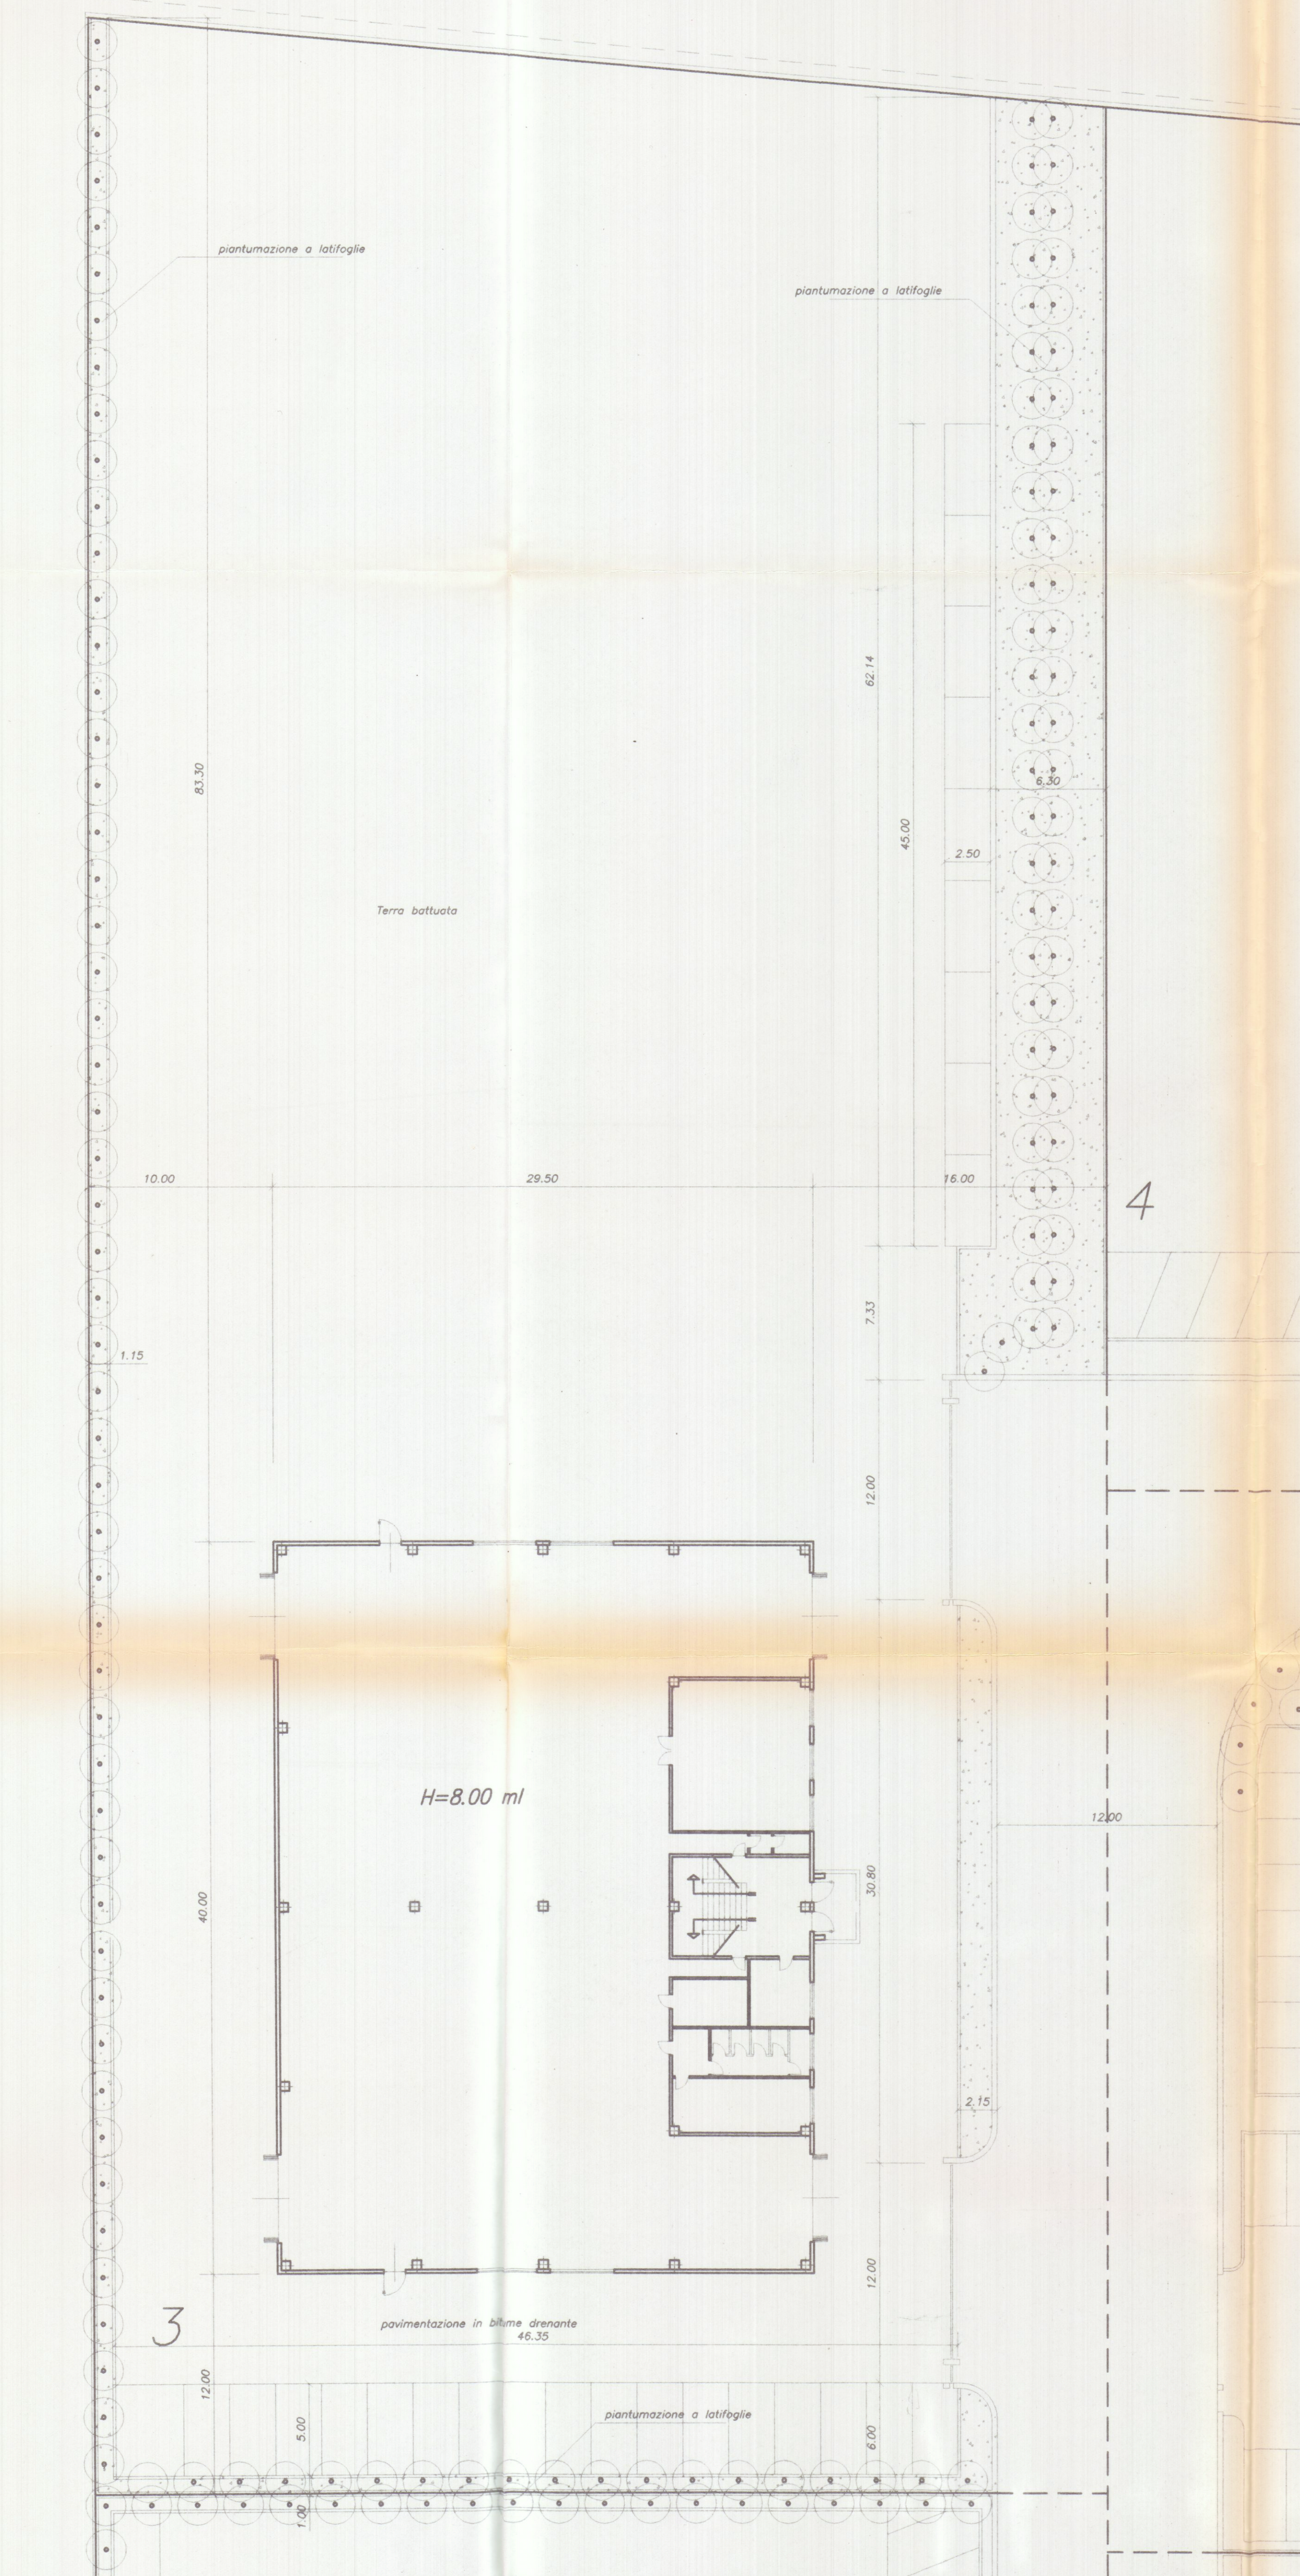

Studio Tecnico Ing. Giuseppe FRUZZETTI

MITTENTE: Inizi Colaninno
Società Cooperativa Consortile MARMO a.r.l.

Società Cooperativa Consortile MARMO a r.l.

Progetto di capannone industriali
Lotto 3

Lotto 3

SISTEMAZIONE ESTERNA