


VARIANTE

VARIANTE
Approvato dal Sindaco alle condizioni
della concessione edilizia originaria
n. 203 del 20.6.1989
CORONA, B 16 OTT. 1989

IL DIRIGENTE 1° DIPARTIMENTO
(Arch. Claudio Varriani)

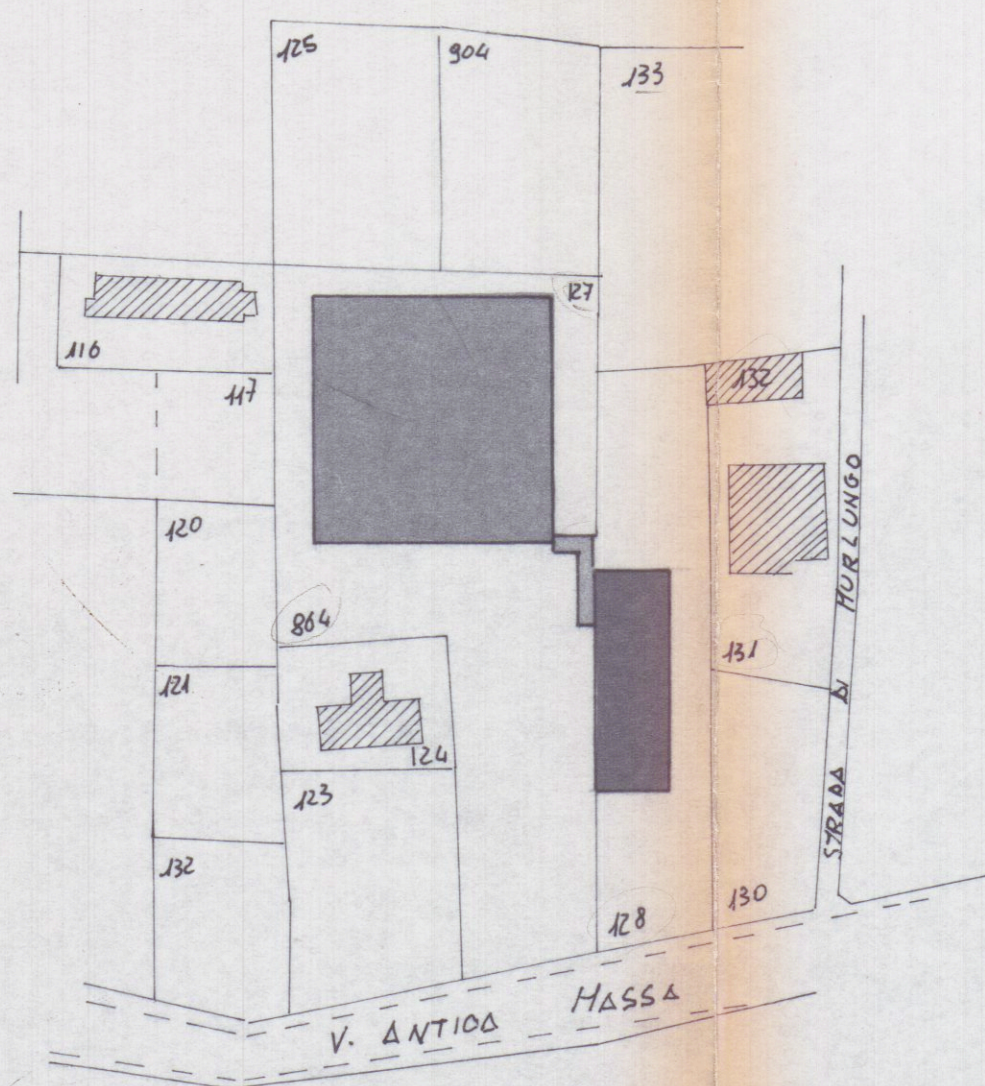


ESTRATTO PLANIMETRICO

Sc 2/w 1:1000

COMUNE: CARRARA

Fg : 94

MADPDALE : 864 - 127 - 128

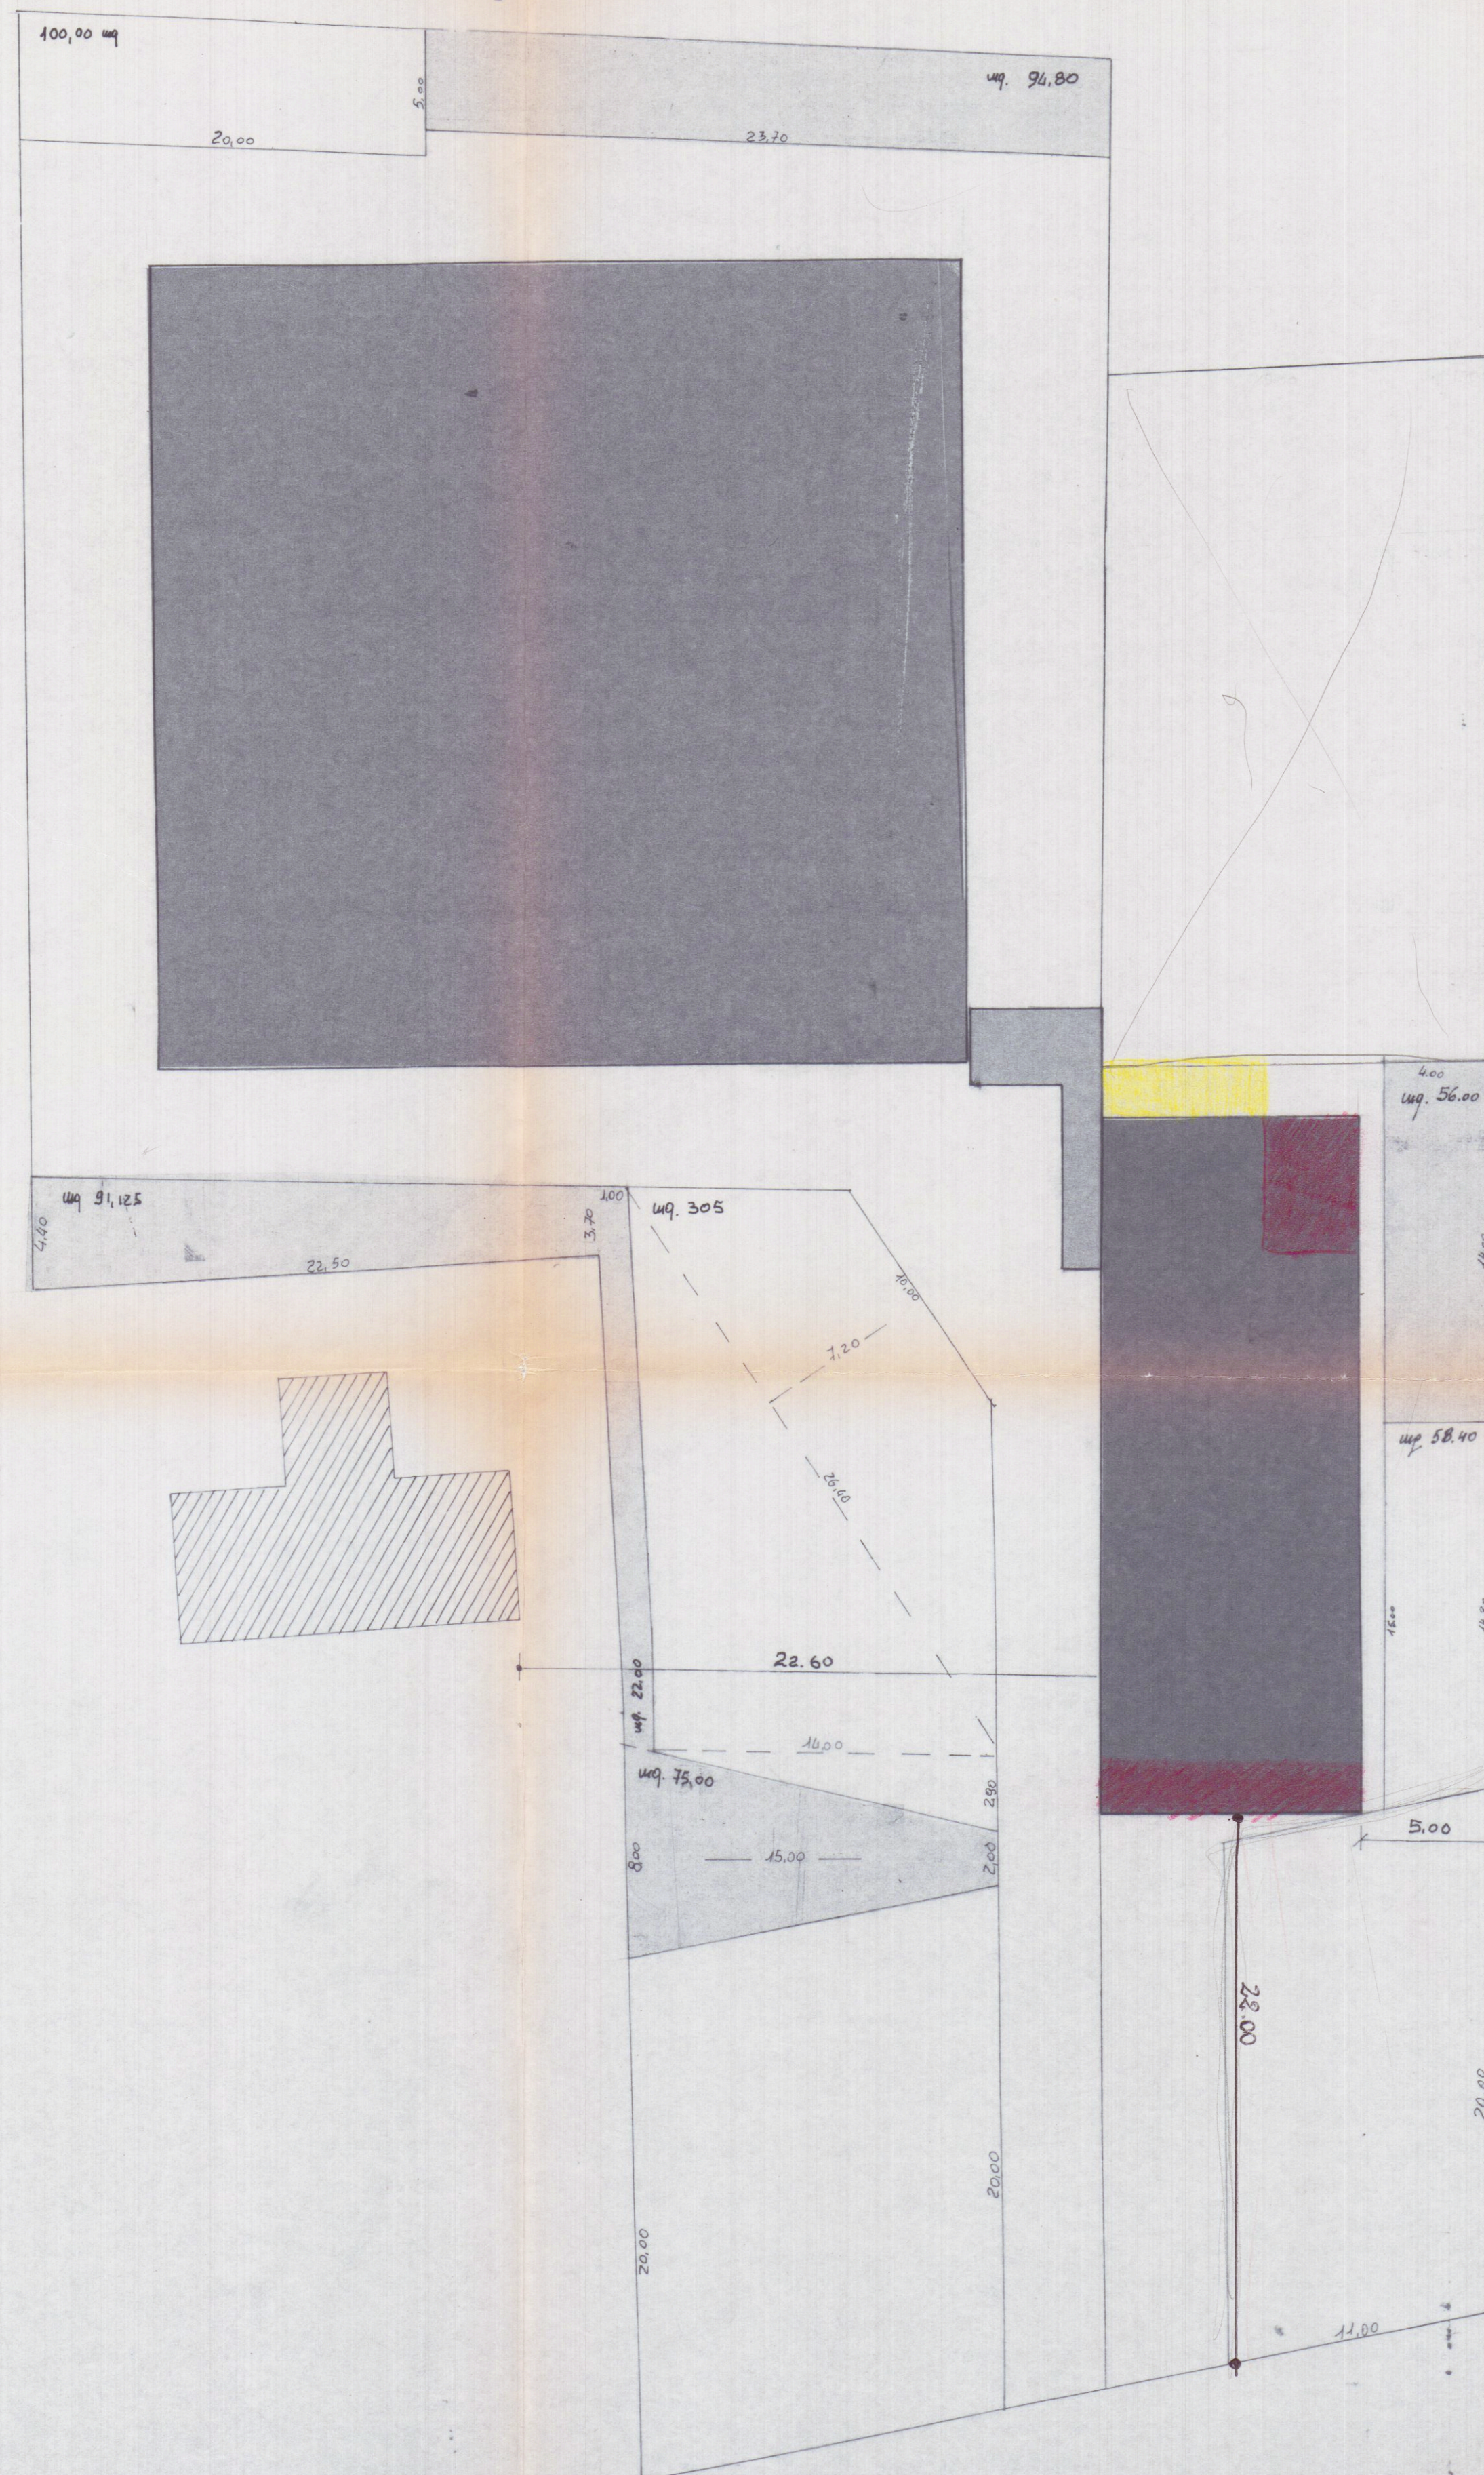

PROPRIETA': BARTOLI VINCENZO e VOLPI STEFANIA

PROPRIETA': LAGOMARSINI GIUSEPPE e TOGNINI ENNA

INDICI		DI PIANO		PROGETTO	
<u>AREA A DISPOSIZIONE</u>	Δ		1.229		1.229
<u>FABBRICABILITA' FONDIARIA</u>	uc/ag	3.00	3.687	1.93	2.246
<u>RAPPORTO DI COPERTURA</u>	S/A	50,00%	615	24,89	281
<u>SPAZIO DI MANOVRA</u>	 $\geq \frac{5}{2}$		307	<	484
<u>PARCHEGGIO</u>	 $\geq \frac{V}{40}$		92	<	58
<u>VERDE PRIVATO</u>	 $\geq \frac{V}{40}$		92	<	56

PIANO DI ZONA INDUSTRIALE ADRIANA : INSEDIAMENTI MANUFATTURIERI

SCHEMA SUPERFICI E VOLUMI								
NO. N	PROGETTO	Ma	H	Hc	VARIANTE	Ma	H	Hc
A	32,32 x 31,16	1.007,09	8,00	8,057		1.007,09	8,00	8,057
B	5,00 x 3,41	17,05	5,00	85		17,05	5,00	85
C	2,29 x 1,50	3,44	$\frac{5,00 \times 3,00}{2}$	14		3,44	$\frac{5,00 \times 3,00}{2}$	14
D	4,71 x 1,50	7,07	3,00	21		7,07	3,00	21
E	7,12 x 7,00	49,84	8,00	399		49,84	8,00	399
F	10,02 x 21,02	210,62	8,00	1.685		210,62	8,00	1.685
G					10,02 x 12,02	12,02	8,00	96
H	7,00 x 1,20	8,40	8,00	67				
I					3,00 x 5,80	17	8,00	139
		1.204,31	*	10.398	TOTALE A-B-C-D	1034,65	/	8.177
					TOTALE E-F-G-H-I	297,88	/	2.386