

Architetto
Ezio
Benedini
N° 437
Dott. Roberto
Benedini



SISTEMAZIONE INGRESSO E RECINZIONE SULLA
VIA CAVAIOLA DELLA PROPRIETA LATTANZI DELIA.

APPROVATO
16 FEB. 1977
CONTROLLATO
IL TECNICO
Fuc

Approvato dal Sindaco alle condizioni
indicate dal perito
del 16.2.77
L'ING. CAPO
M. P.



PIANTA INGRESSO. 1:100

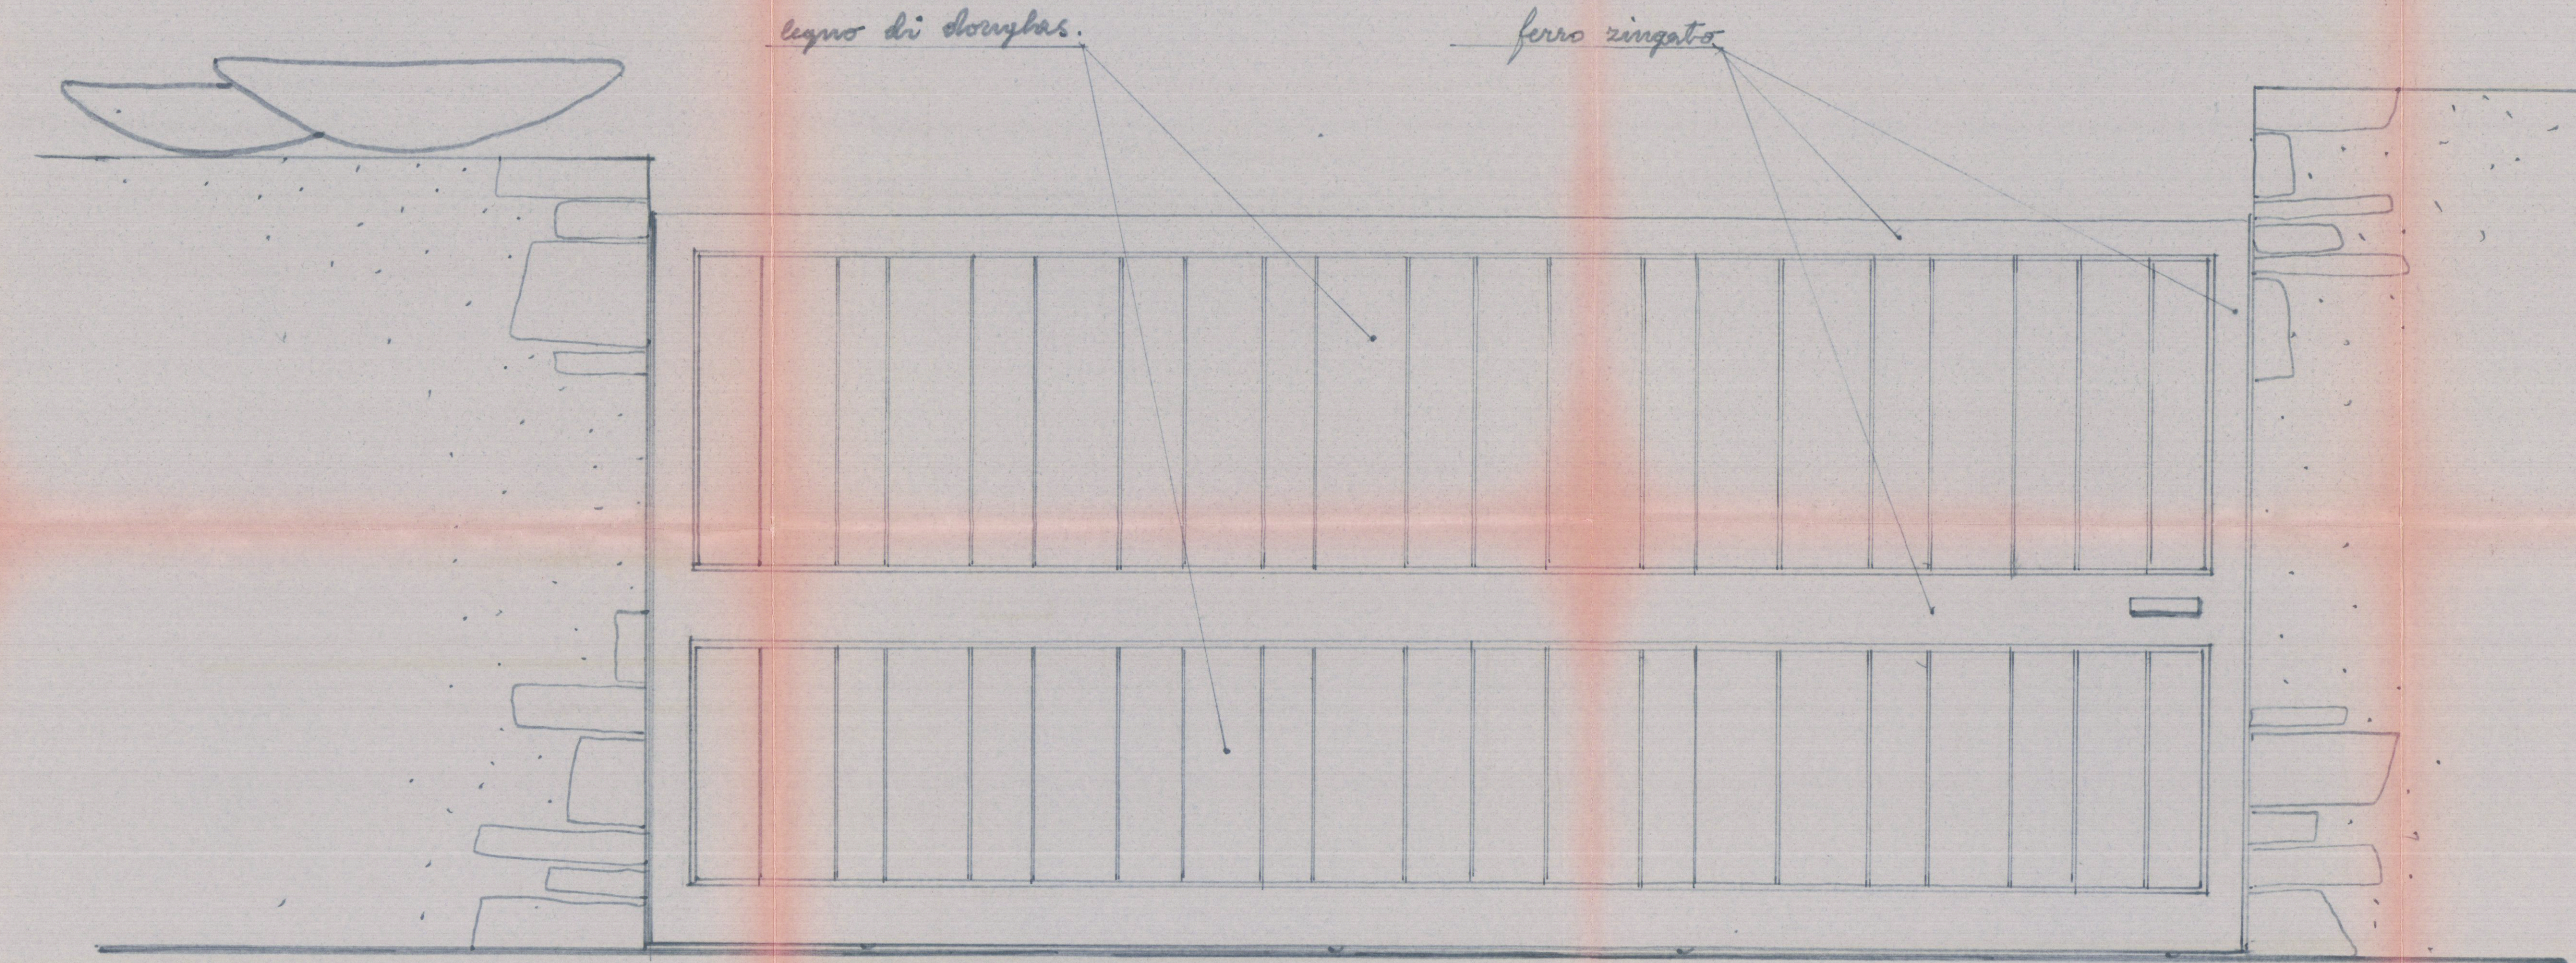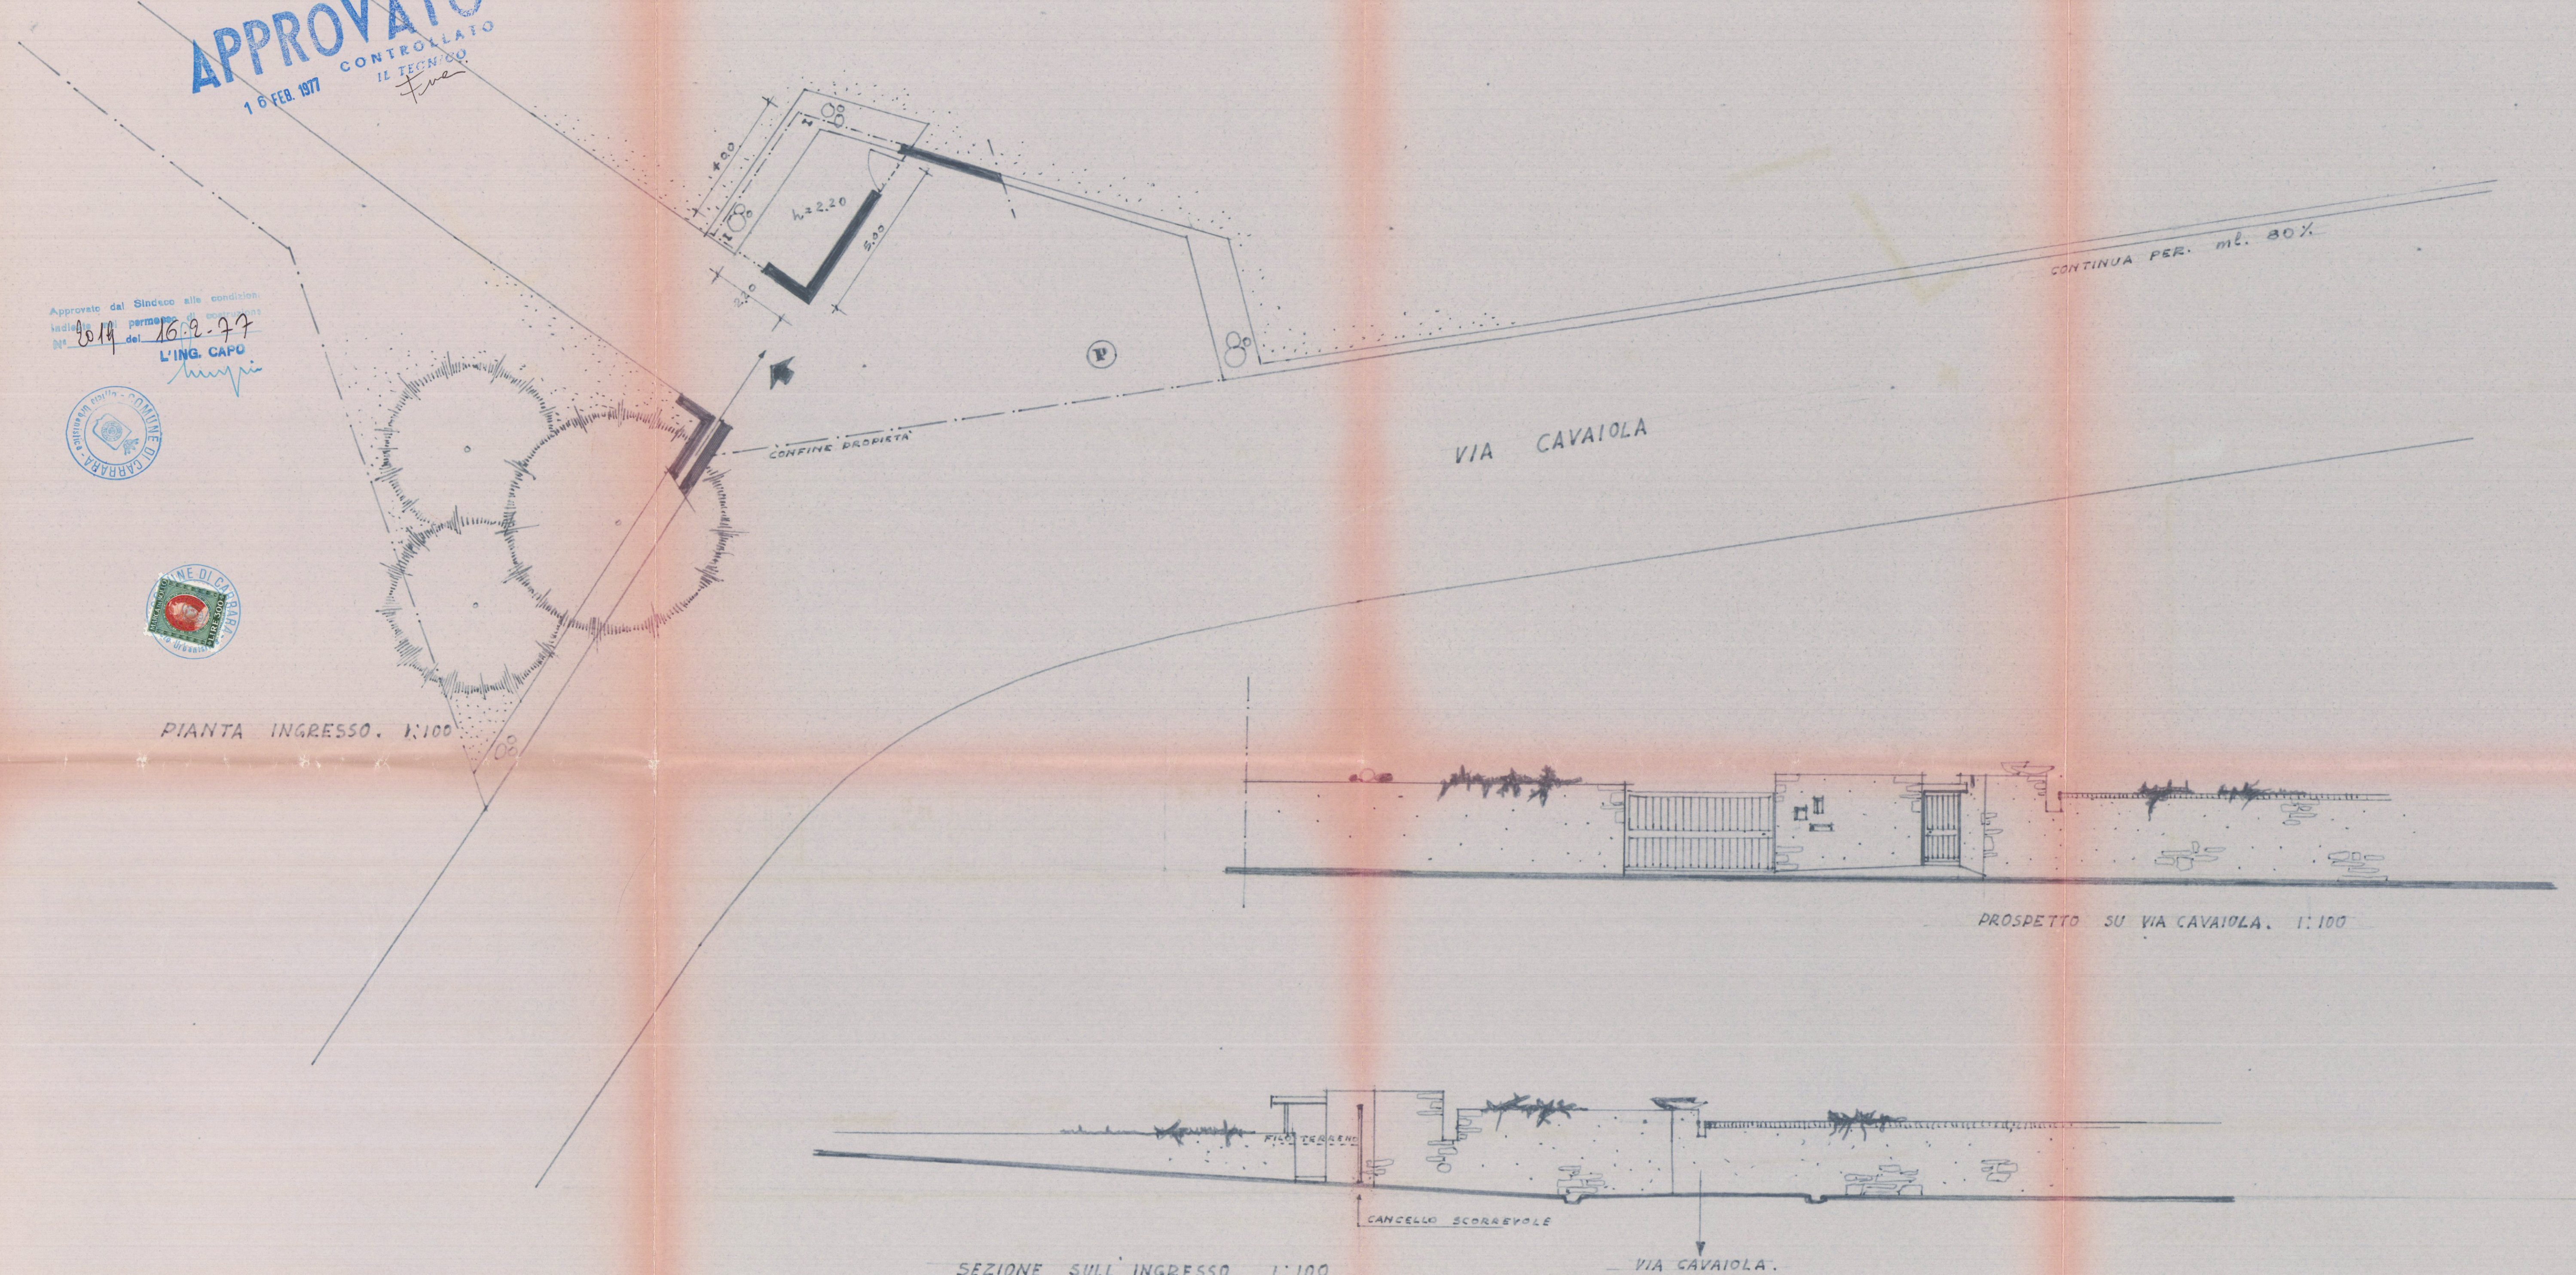

PARTICOLARE 1:10. CANCELLO SCORREVOLE